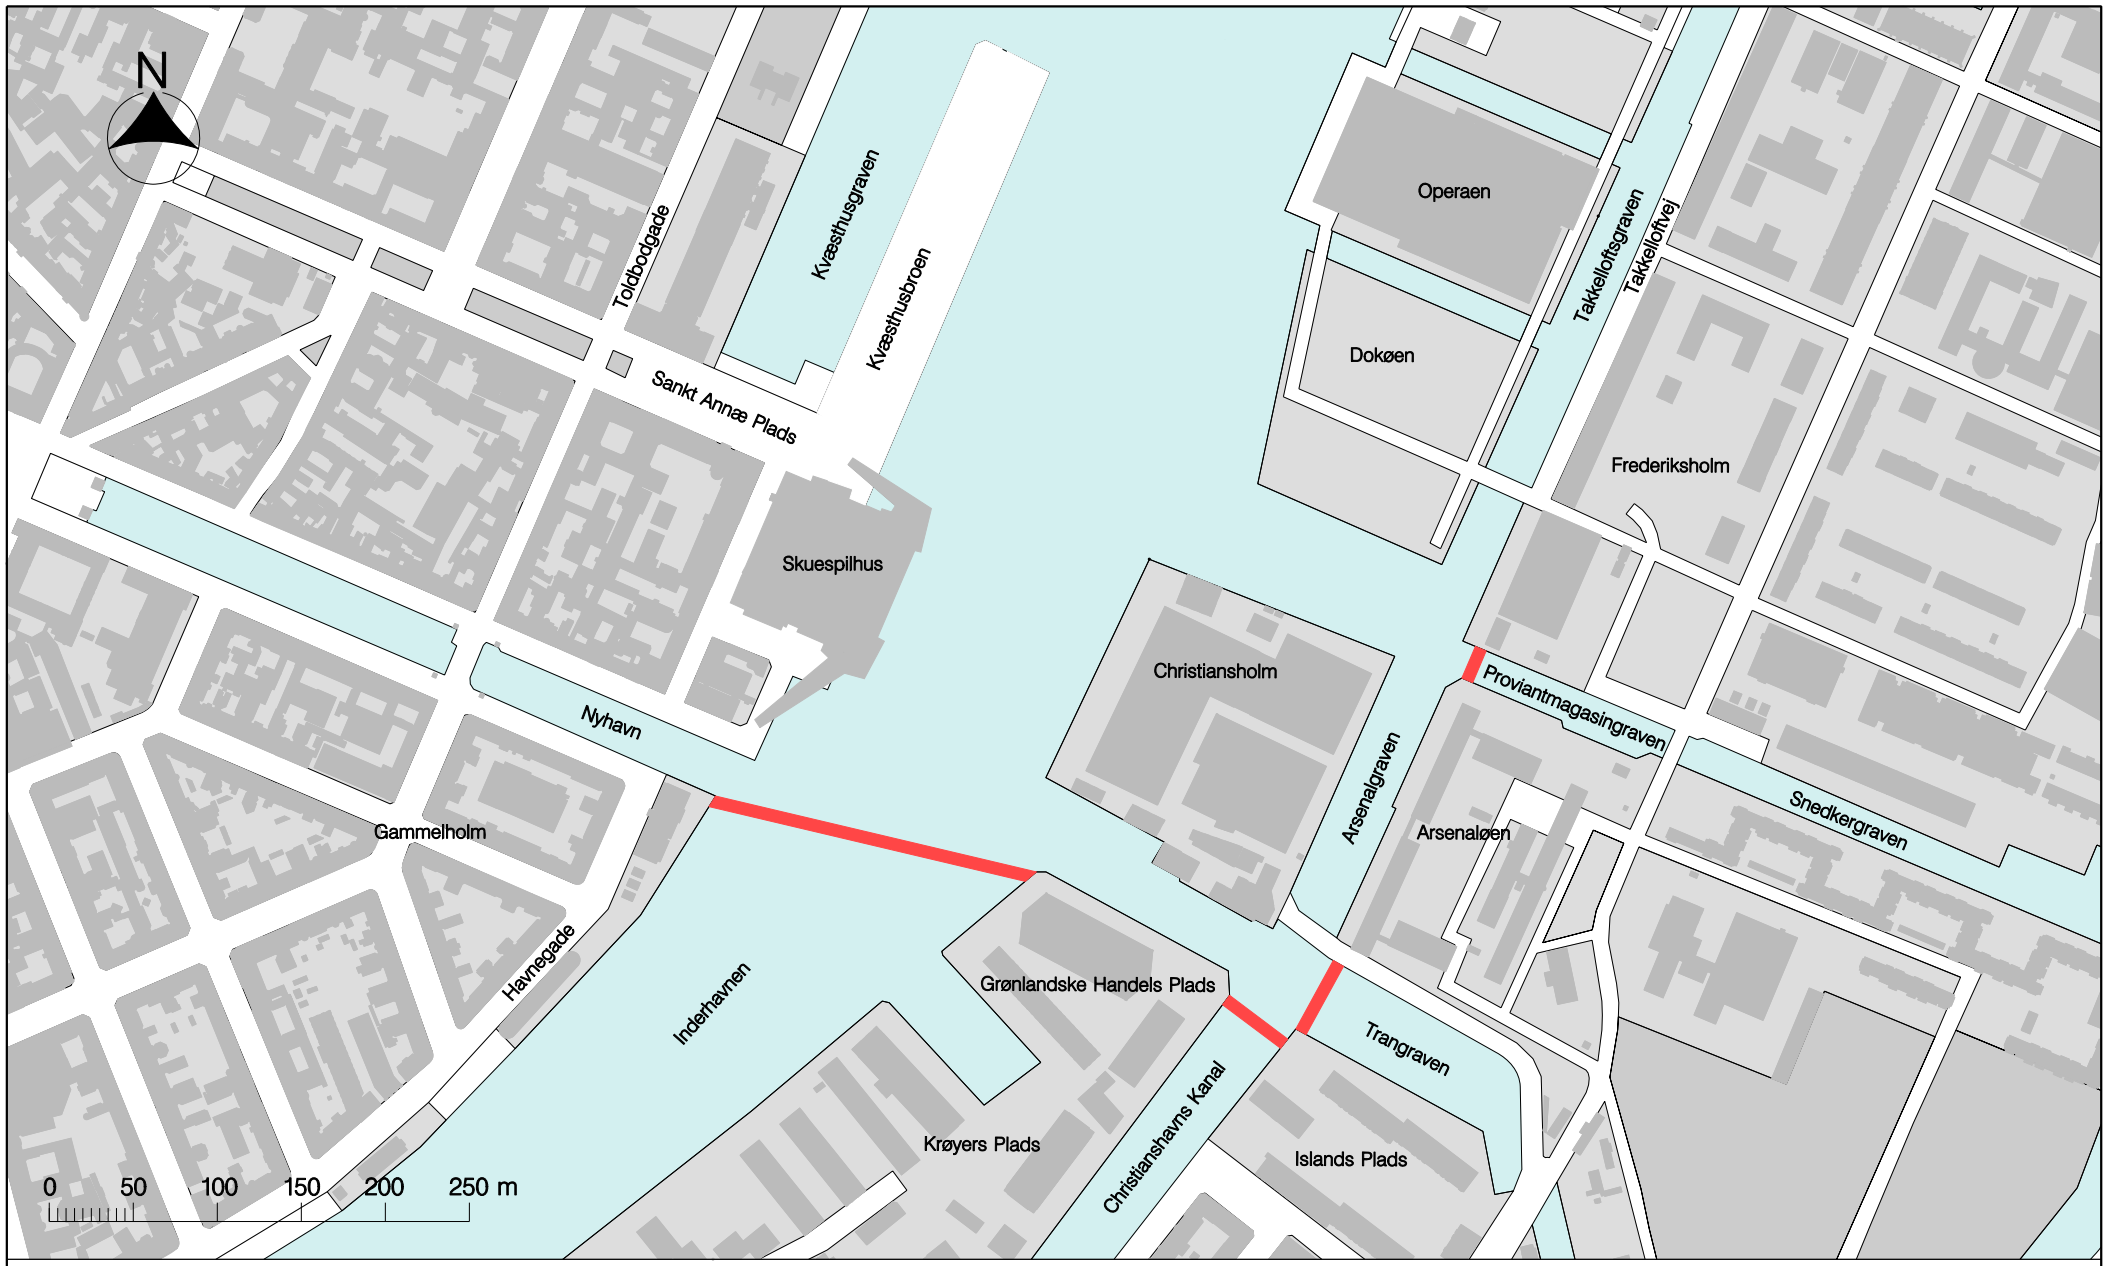

Signaturforklaring

Broer

Principiel linjeføring

Bilag 2