




kant/hegn/mur/bygning

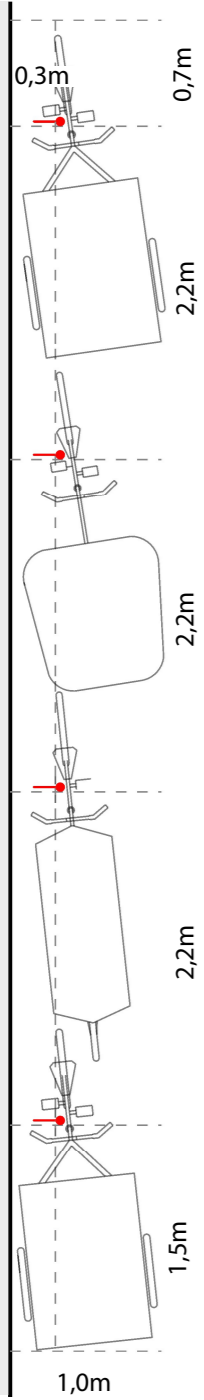

Plan: Enkeltstativer opstillet langs kant, hegn, mur: Inderside stolpe placeres 0,3m fra væg.

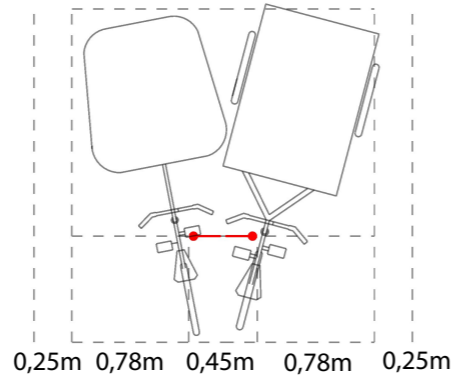


pq-dobbeltstativ opstillet på større fodgængerflade: Bemærk, at ladcykler vil kunne fastlæses med forenden i hver sin retning. Stativet skal opstilles med en min. afstand på 1,25m til en lysmast eller andet fast objekt.

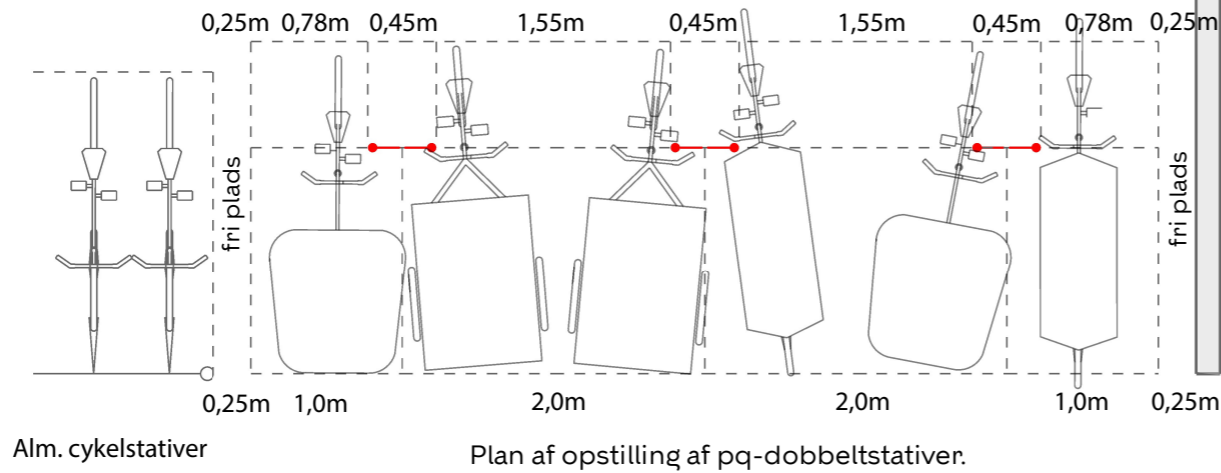


Alm. cykelstativer

Plan af opstilling af pq-dobbeltstativer.

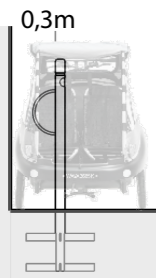

Snit: pq-enkeltstativ opstillet langs bygning: Stativ placeres 0,3m fra væg.

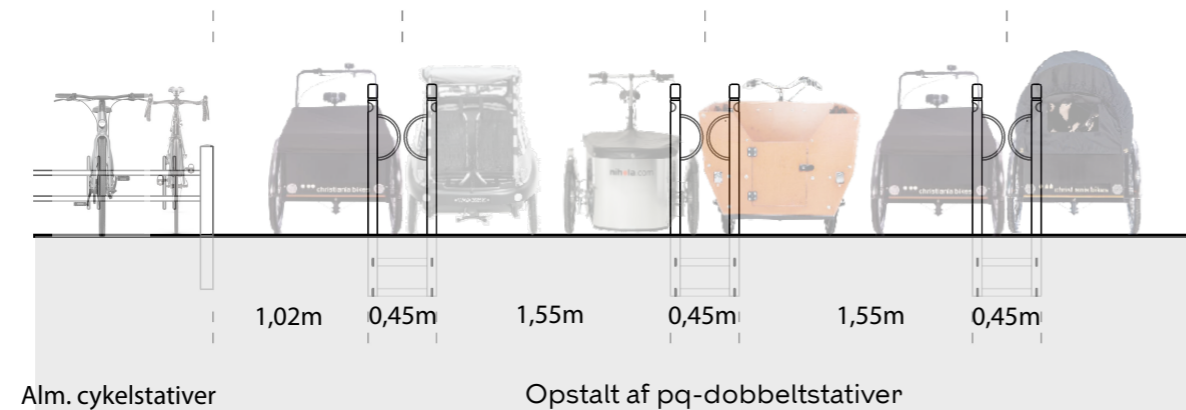


Alm. cykelstativer

Opstalt af pq-dobbeltstativer

kant/hegn/mur/bygning

Sideopstalt

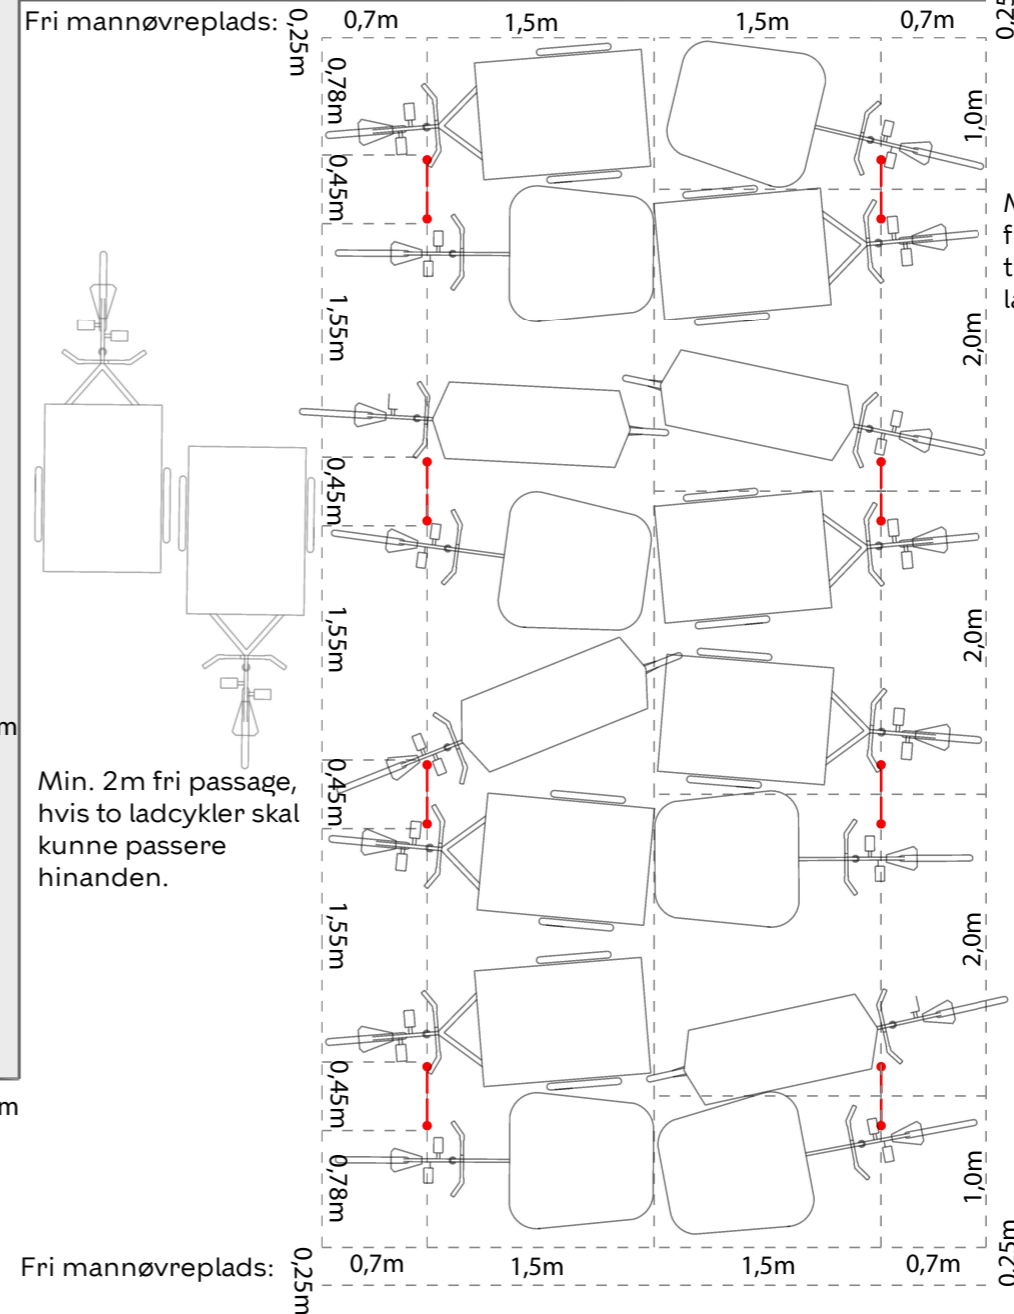

Min. 2m fri passage, hvis to ladcykler skal kunne passere hinanden.

Min. 1,2m fri passage til en enkelt ladcykel.

kant/hegn/mur/bygning

Plan af pq-dobbeltstativ i dobbeltsidig opstilling: Angivne minimumkrav for passage angår kun den nødvendige plads til håndtering af ladcykler, ikke andre tilgængelighedskrav.



Københavns Kommune
Teknik- og Miljøforvaltningen

Islands Brygge 37
2300 København S

pq-stativet

Pladsbehov
Københavns Kommunes ladcykelstativ

Projektnr.: 22-5299

27.04.2023

Målforhold: 1:50
Projekteret / tegnet: en0y

03