

Udkast af 11. august 2017

Mellem undertegnede parter

København Kommune
Teknik- og Miljøforvaltningen
Byens Fysik
Islands Brygge 37, 2. sal, 229
2300 København S
(herefter Københavns Kommune)

Repræsenteret ved projektleder Jens Christian Olesen

og

HOFOR Spildevand København A/S
Ørestads Boulevard 23
2300 København S
(herefter HOFOR)

Repræsenteret ved projektleder Kent Søndergård

er dags dato indgået følgende aftale vedrørende:

REETABLERING AF BEPLANTNING VED B3 I VIGERSLEVPARKEN

1. Baggrund

Nærværende aftale omhandler reetablering af beplantning for området B3 i Vigerslevparken i forbindelse med HOFOR's etablering af *Damhusledningen København*, og Københavns Kommunes efterfølgende etablering af cykelbro over Folehaven med tilhørende stisystemer.

Området B3 er nærmere anvist i **Bilag 1**, vedlagt nærværende aftale.

2. Reetablering

Det er mellem parterne aftalt, at HOFOR reetablerer området B3 til det niveau, som det forefindes dags dato.

Det betyder, at HOFOR har reetableret med muld og græssåning. Stier på området og indkørsel over fortov forbliver ligeledes, som de forefindes dags dato, jf. Bilag 1.

3. Betaling

HOFOR betaler til Københavns Kommune DKK 506.650,- excl. moms til brug for Københavns Kommunes endelige reetablering af området, herunder levering af planter og træer.

HOFOR betaler desuden DKK 10.000,- excl. moms for bortskaffelse af 150 m2 asfalt og stabilgrus beliggende på området.

Til brug for HOFOR's betaling af ovennævnte beløb fremsender Københavns Kommune faktura med betalingsfrist på minimum 30 dage fra fakturaens udstedelse.

Fakturaen sendes på EAN nr. 5790001686628 med anførsel af kontaktperson hos HOFOR, Kent Søndergård, samt STA-nummer **XXXXXXXXX**.

Med reetableringen beskrevet under pkt. 2 samt HOFOR's betaling af henholdsvis kr. 506.650,- og kr. 10.000,- excl. moms frigøres HOFOR for sine forpligtelser over for Københavns Kommune vedrørende reetablering af området B3.

Eventuelle efterfølgende ændringer i Københavns Kommunes valg af reetablering, yderligere omkostninger, komplikationer, myndighedskrav el.lign. er HOFOR uvedkommende.

5. Underskrifter

Underskrifter:

For Københavns Kommune
<navn> og <dato>

For HOFOR
<navn> og <dato>

.....
Dato

.....
Dato


.....
Underskrift


.....
Underskrift

Bilagsoversigt

Bilag 1: Kort over området B3

Folehaven

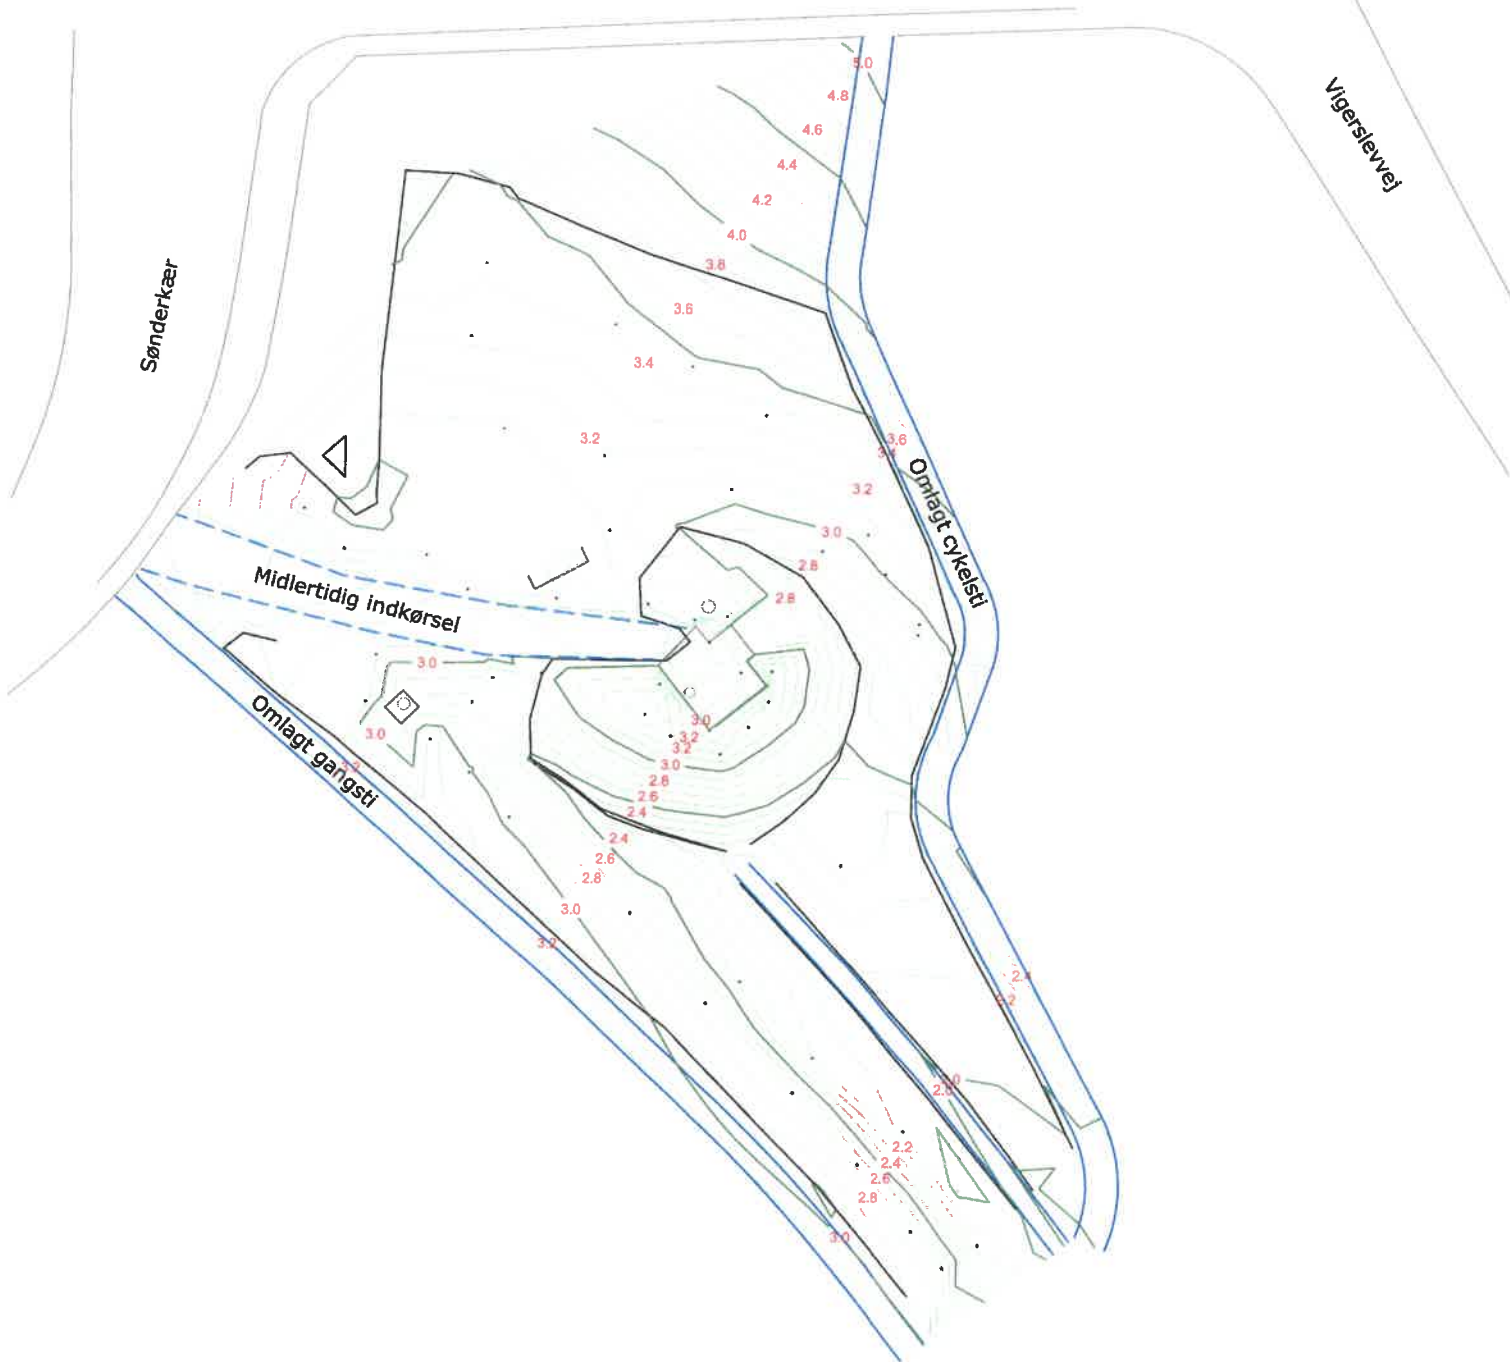

| | | | |
|--|---|--------------------------------------|------------------|
|  AARSLEFF | Indmåling af terræn. Målt med gps. | MÅLFORHOLD : | DATO: |
| | | 1: 500 | 28 Feb. 2017 |
| INDUSTRIHOLMEN 2 DK-2650 HVIDOVRE | Bygværk nr.: B3 ENTREPRISE : 380-063 | FIL / TEGNING: B3 Terræn_rev1.dgn | |
| | | KOMMENTARE: S34sj Koter i DVR90 | |
| | | LANDMÅLER: iwj | INGENIØR: Iij |