


- - - Anlægsområde
- Eks. træ (38 stk.)
- Fældet træ (2 stk)
- Ny beplantning
- ☀ Belysning
- ⌈ Indgang til dækningsgrav



- - - Anlægsområde
- Belysning
- Indgang til dækningsgrav

JOHAN SVENDSEN ALLÉ
 Østerbro
 Projektforslag
Bilag 3B

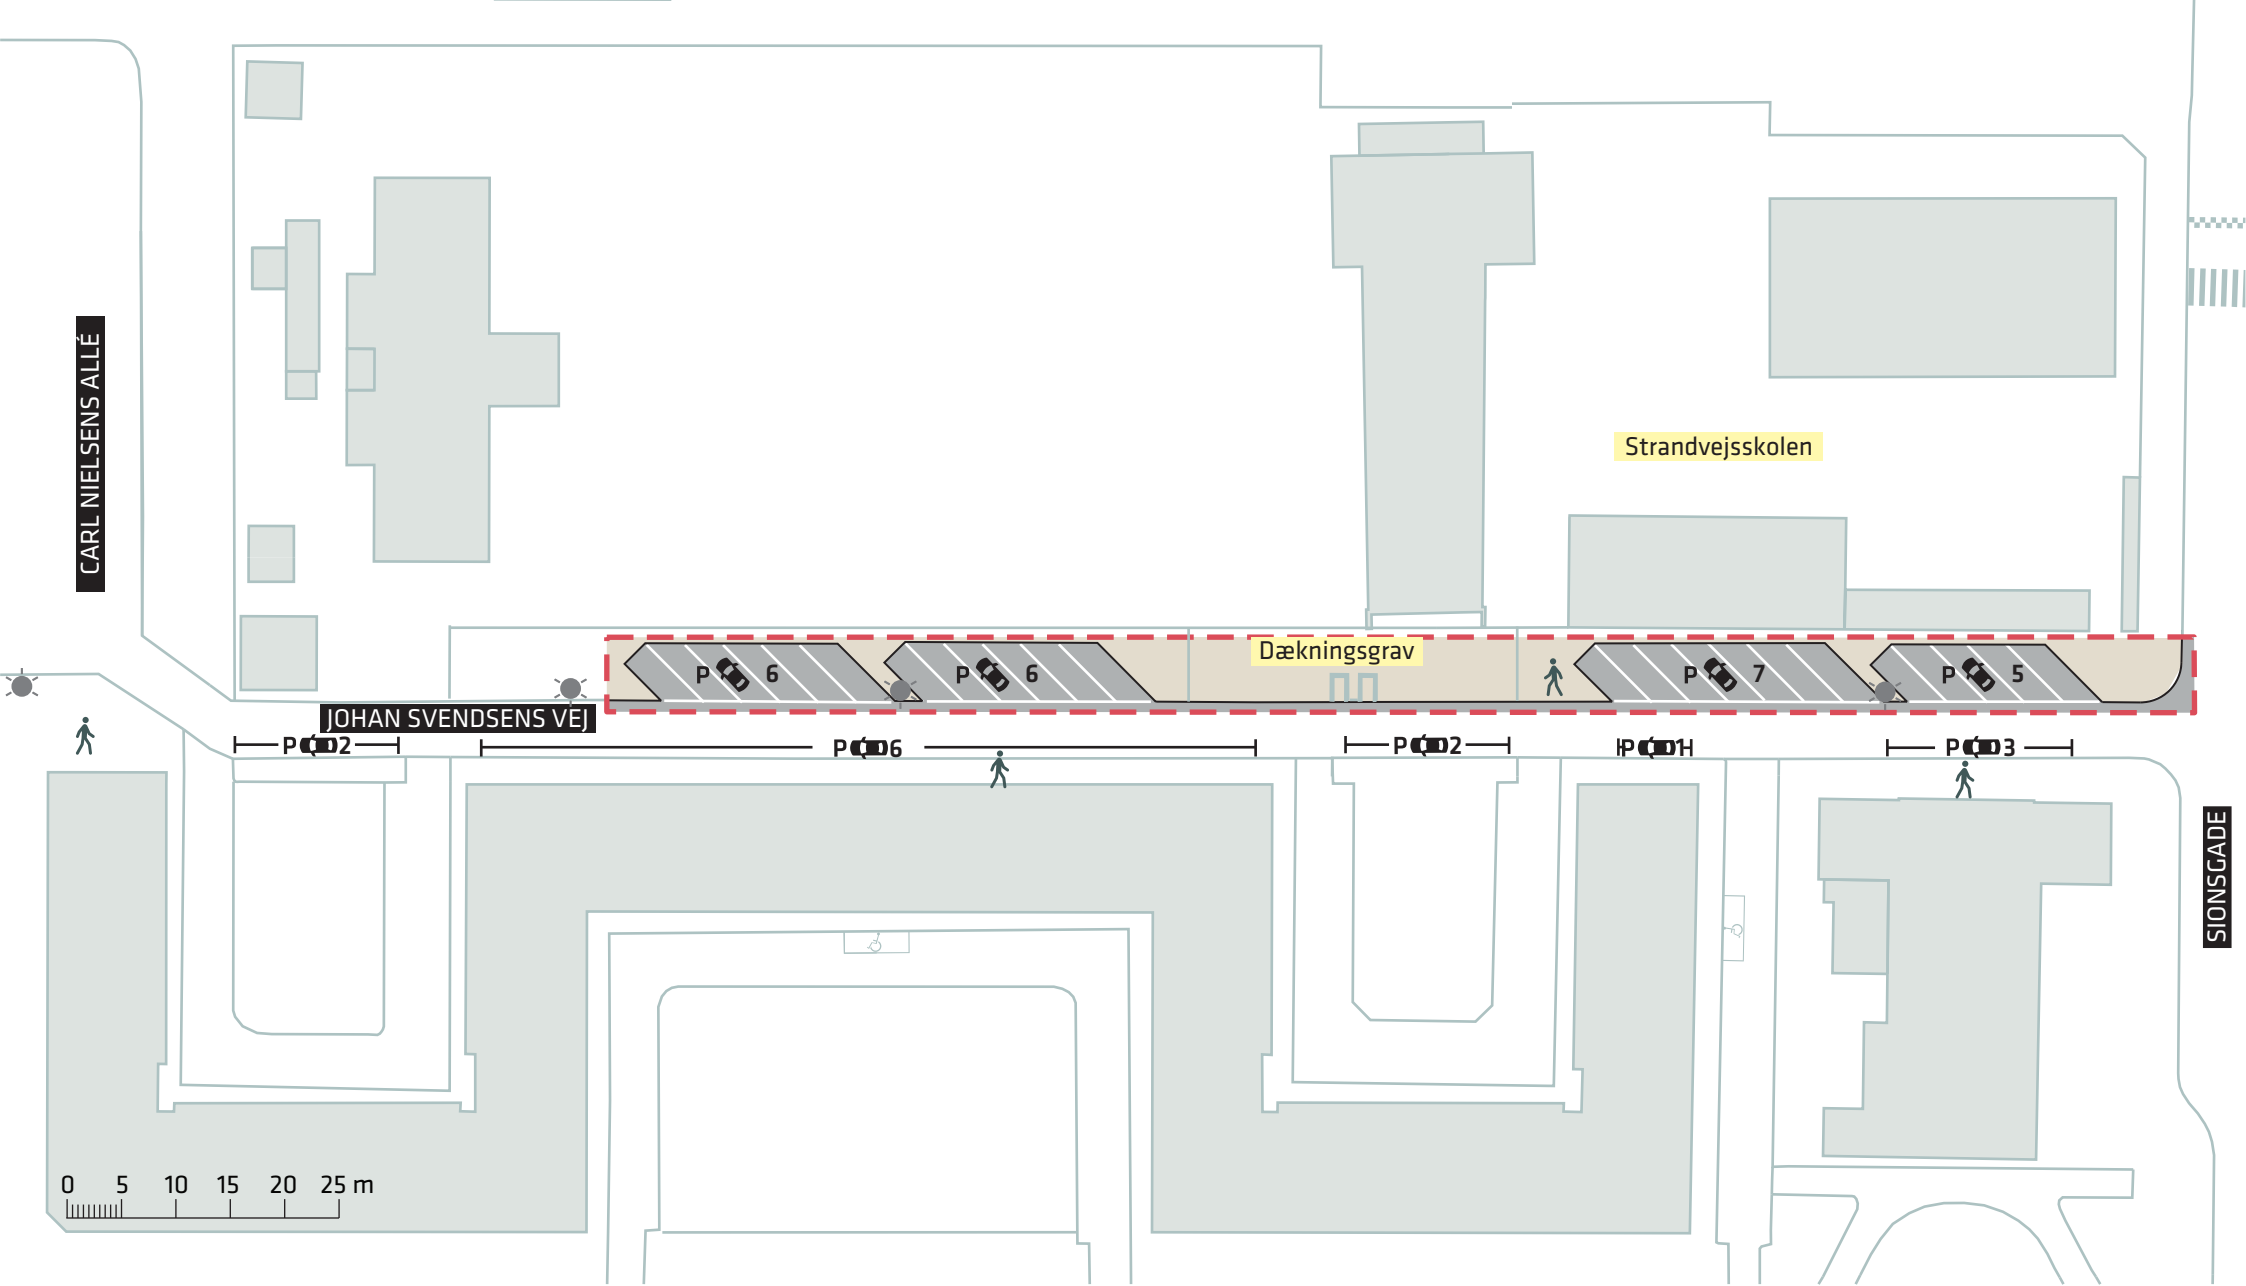