
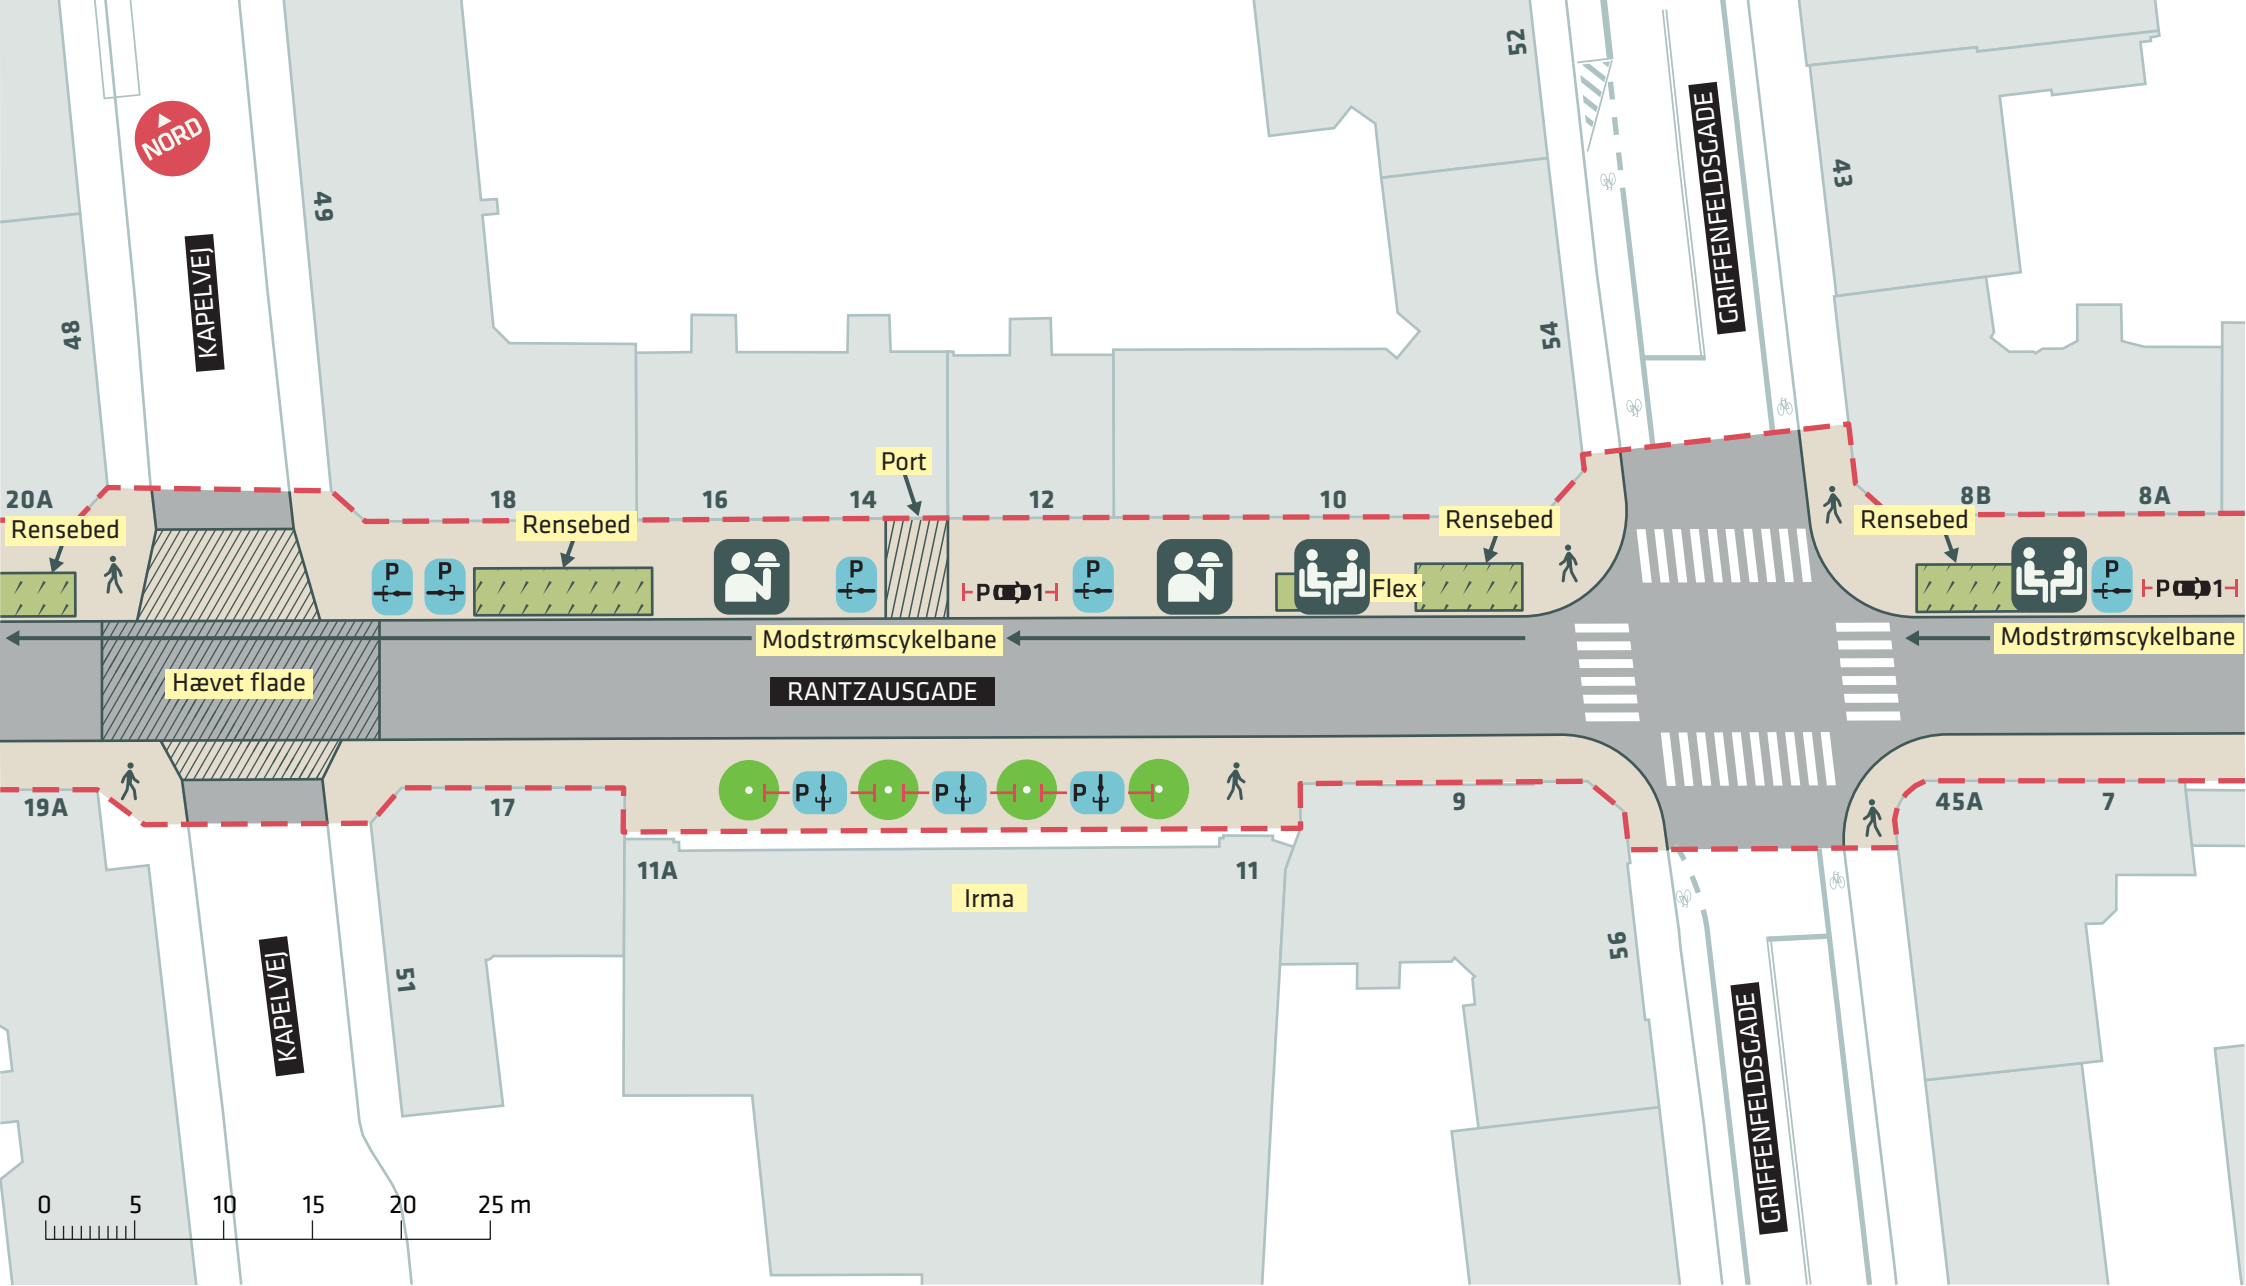


- - - Anlægsområde
- Kommunegrænse
- Eks. træ (2 stk.)
-  Ophold

RANTZAUSGADE
 Nørrebro
 Dispositionsforslag
Bilag 3A





--- Anlægsområde


Nyt træ (4 stk.)

Ophold

Udeservering

RANTZAUSGADE
 Nørrebro
 Dispositionsforslag
Bilag 3B



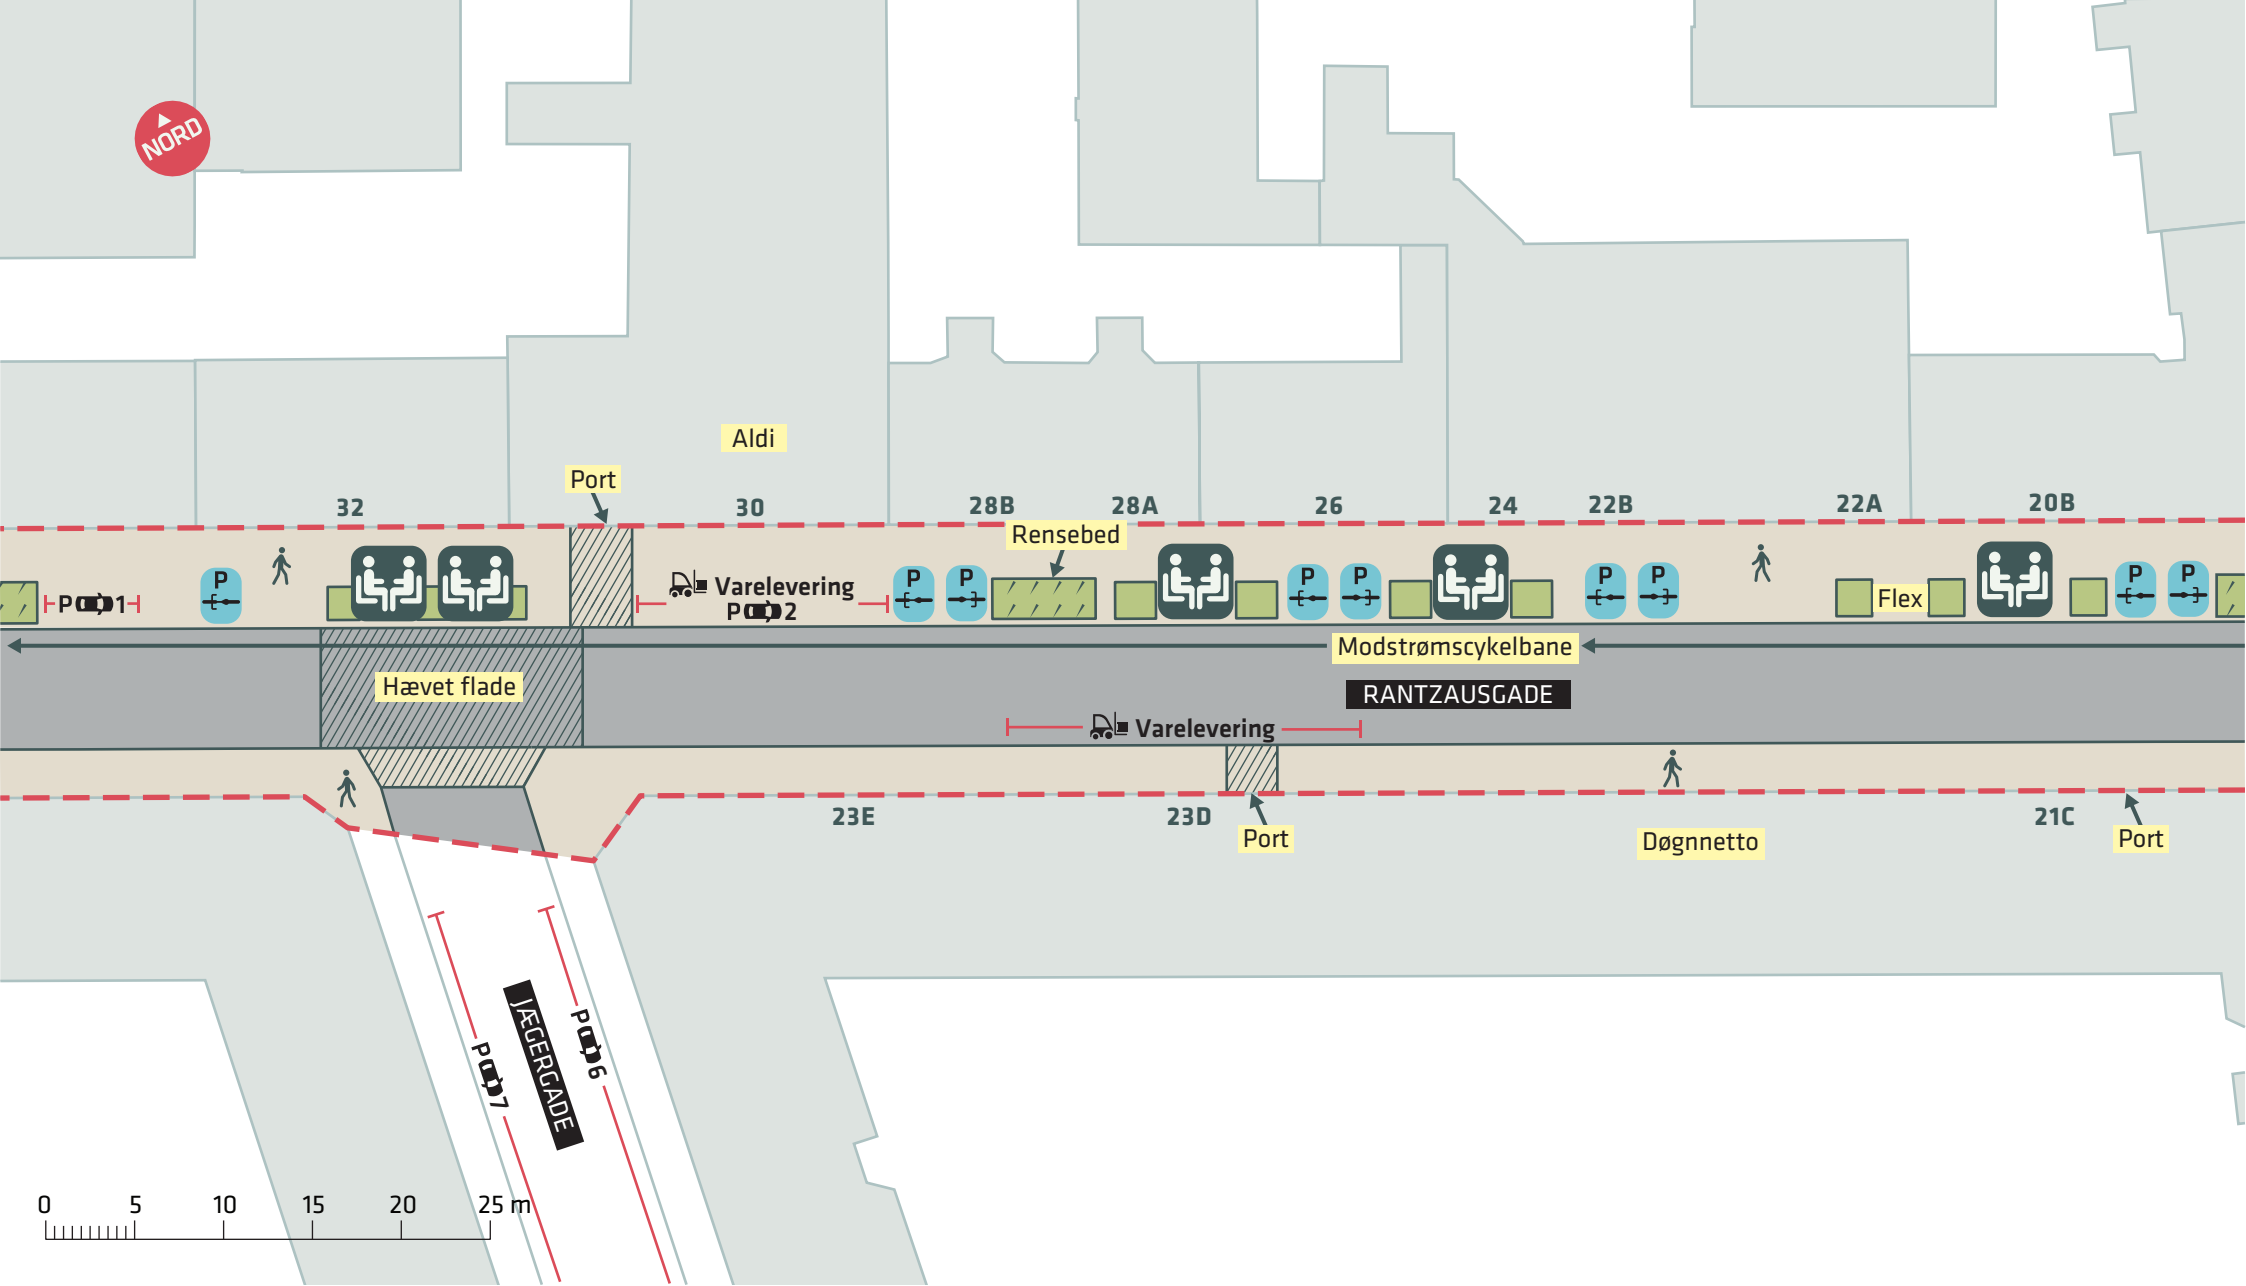

--- Anlægsområde



Ophold


RANTZAUSGADE

Nørrebro

Dispositionsforslag

Bilag 3C



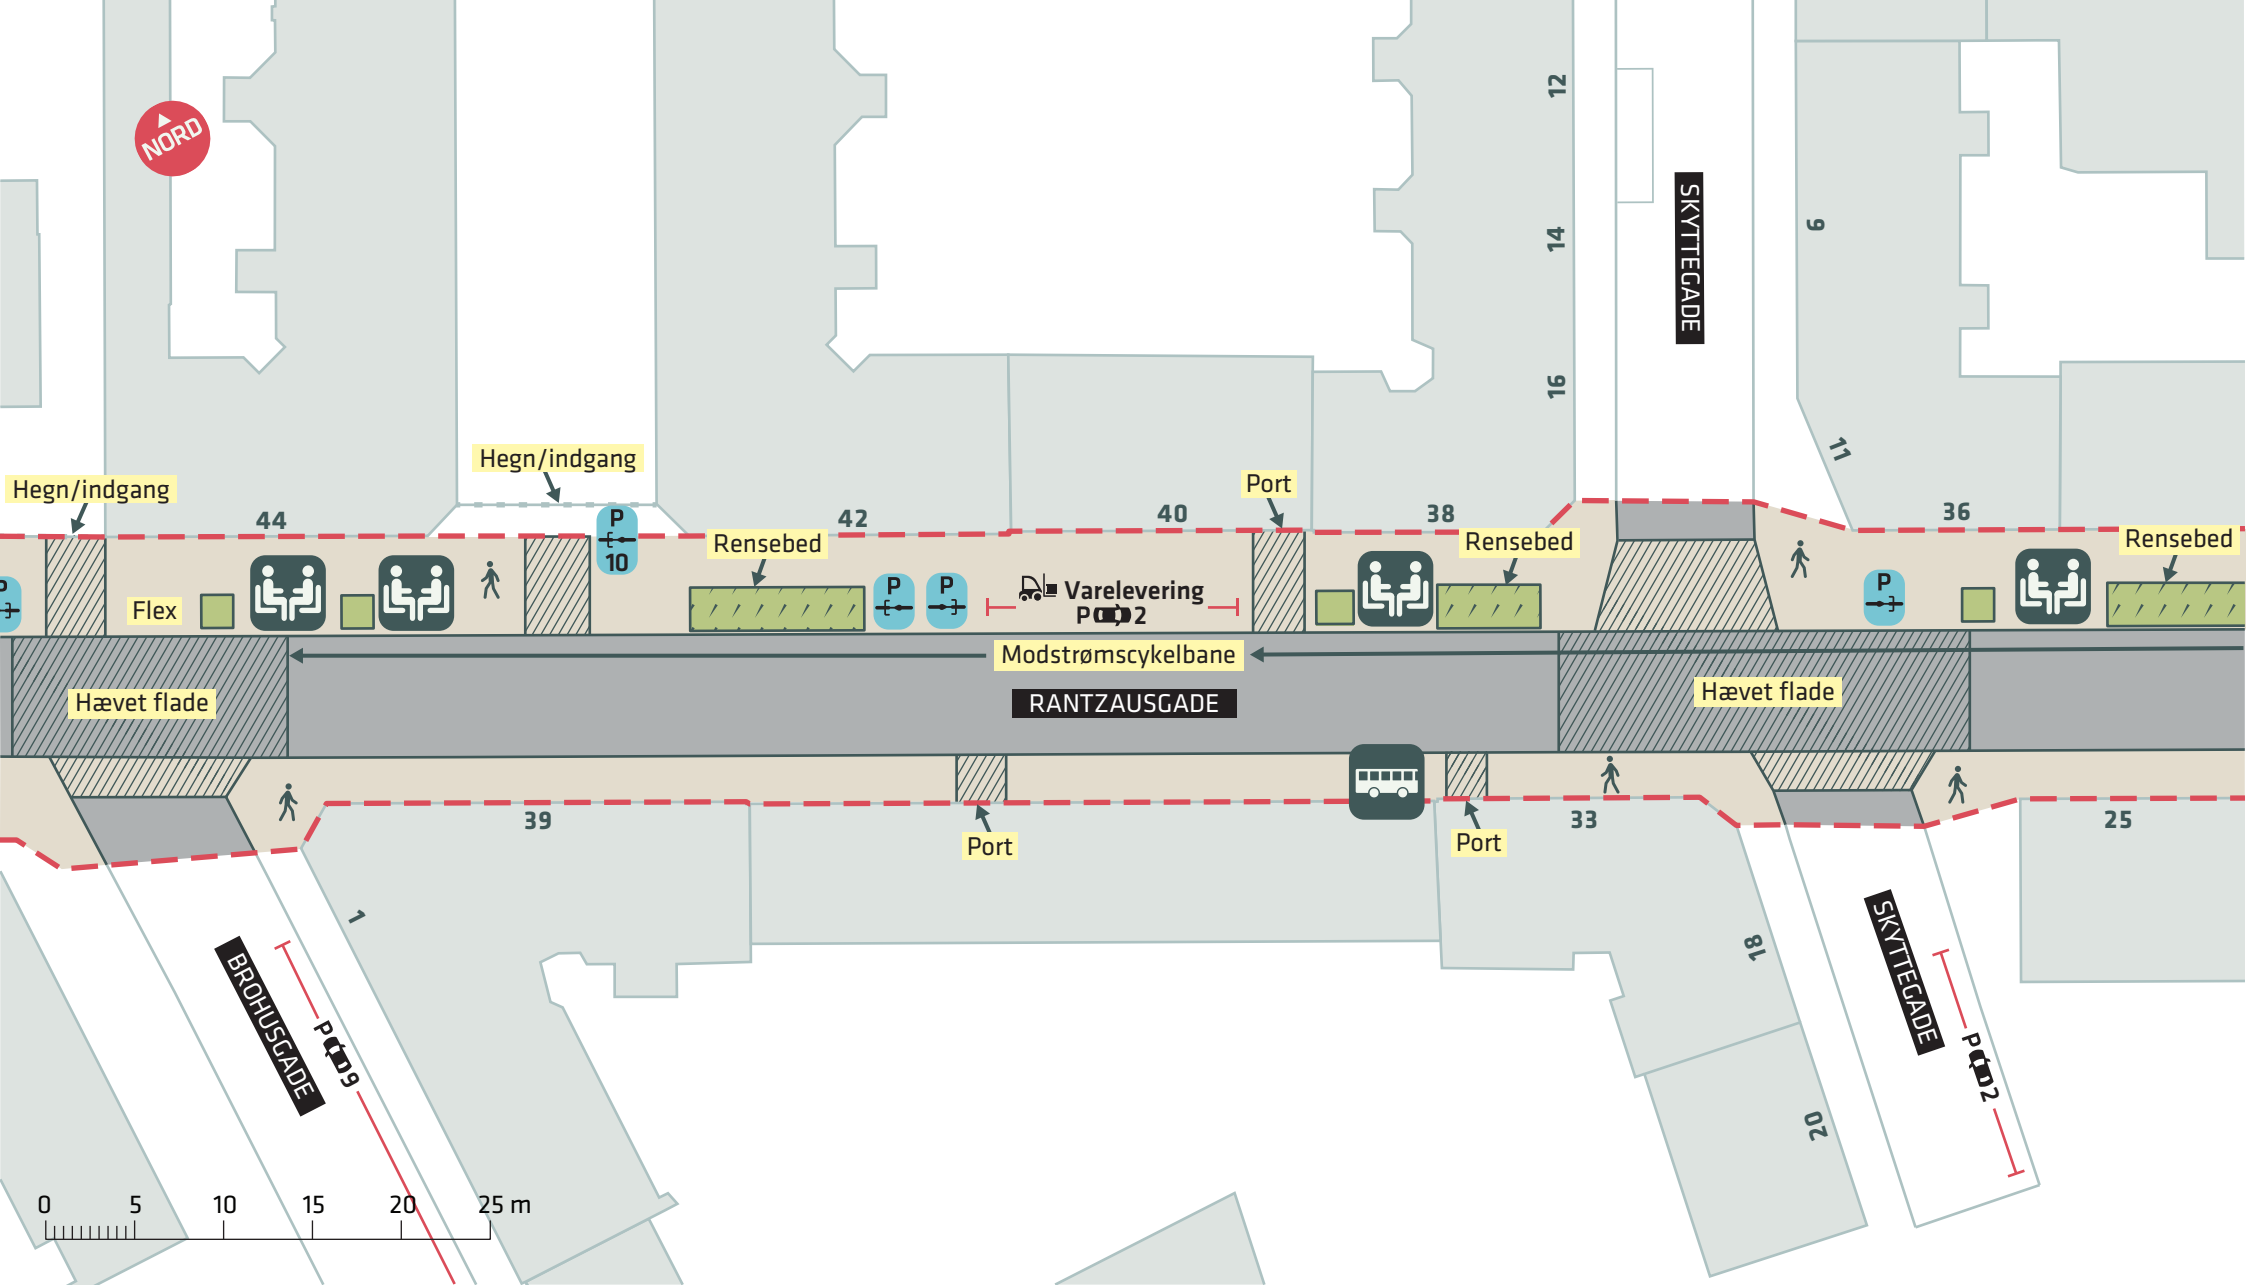

--- Anlægsområde



Ophold


RANTZAUSGADE

Nørrebro

Dispositionsforslag

Bilag 3D



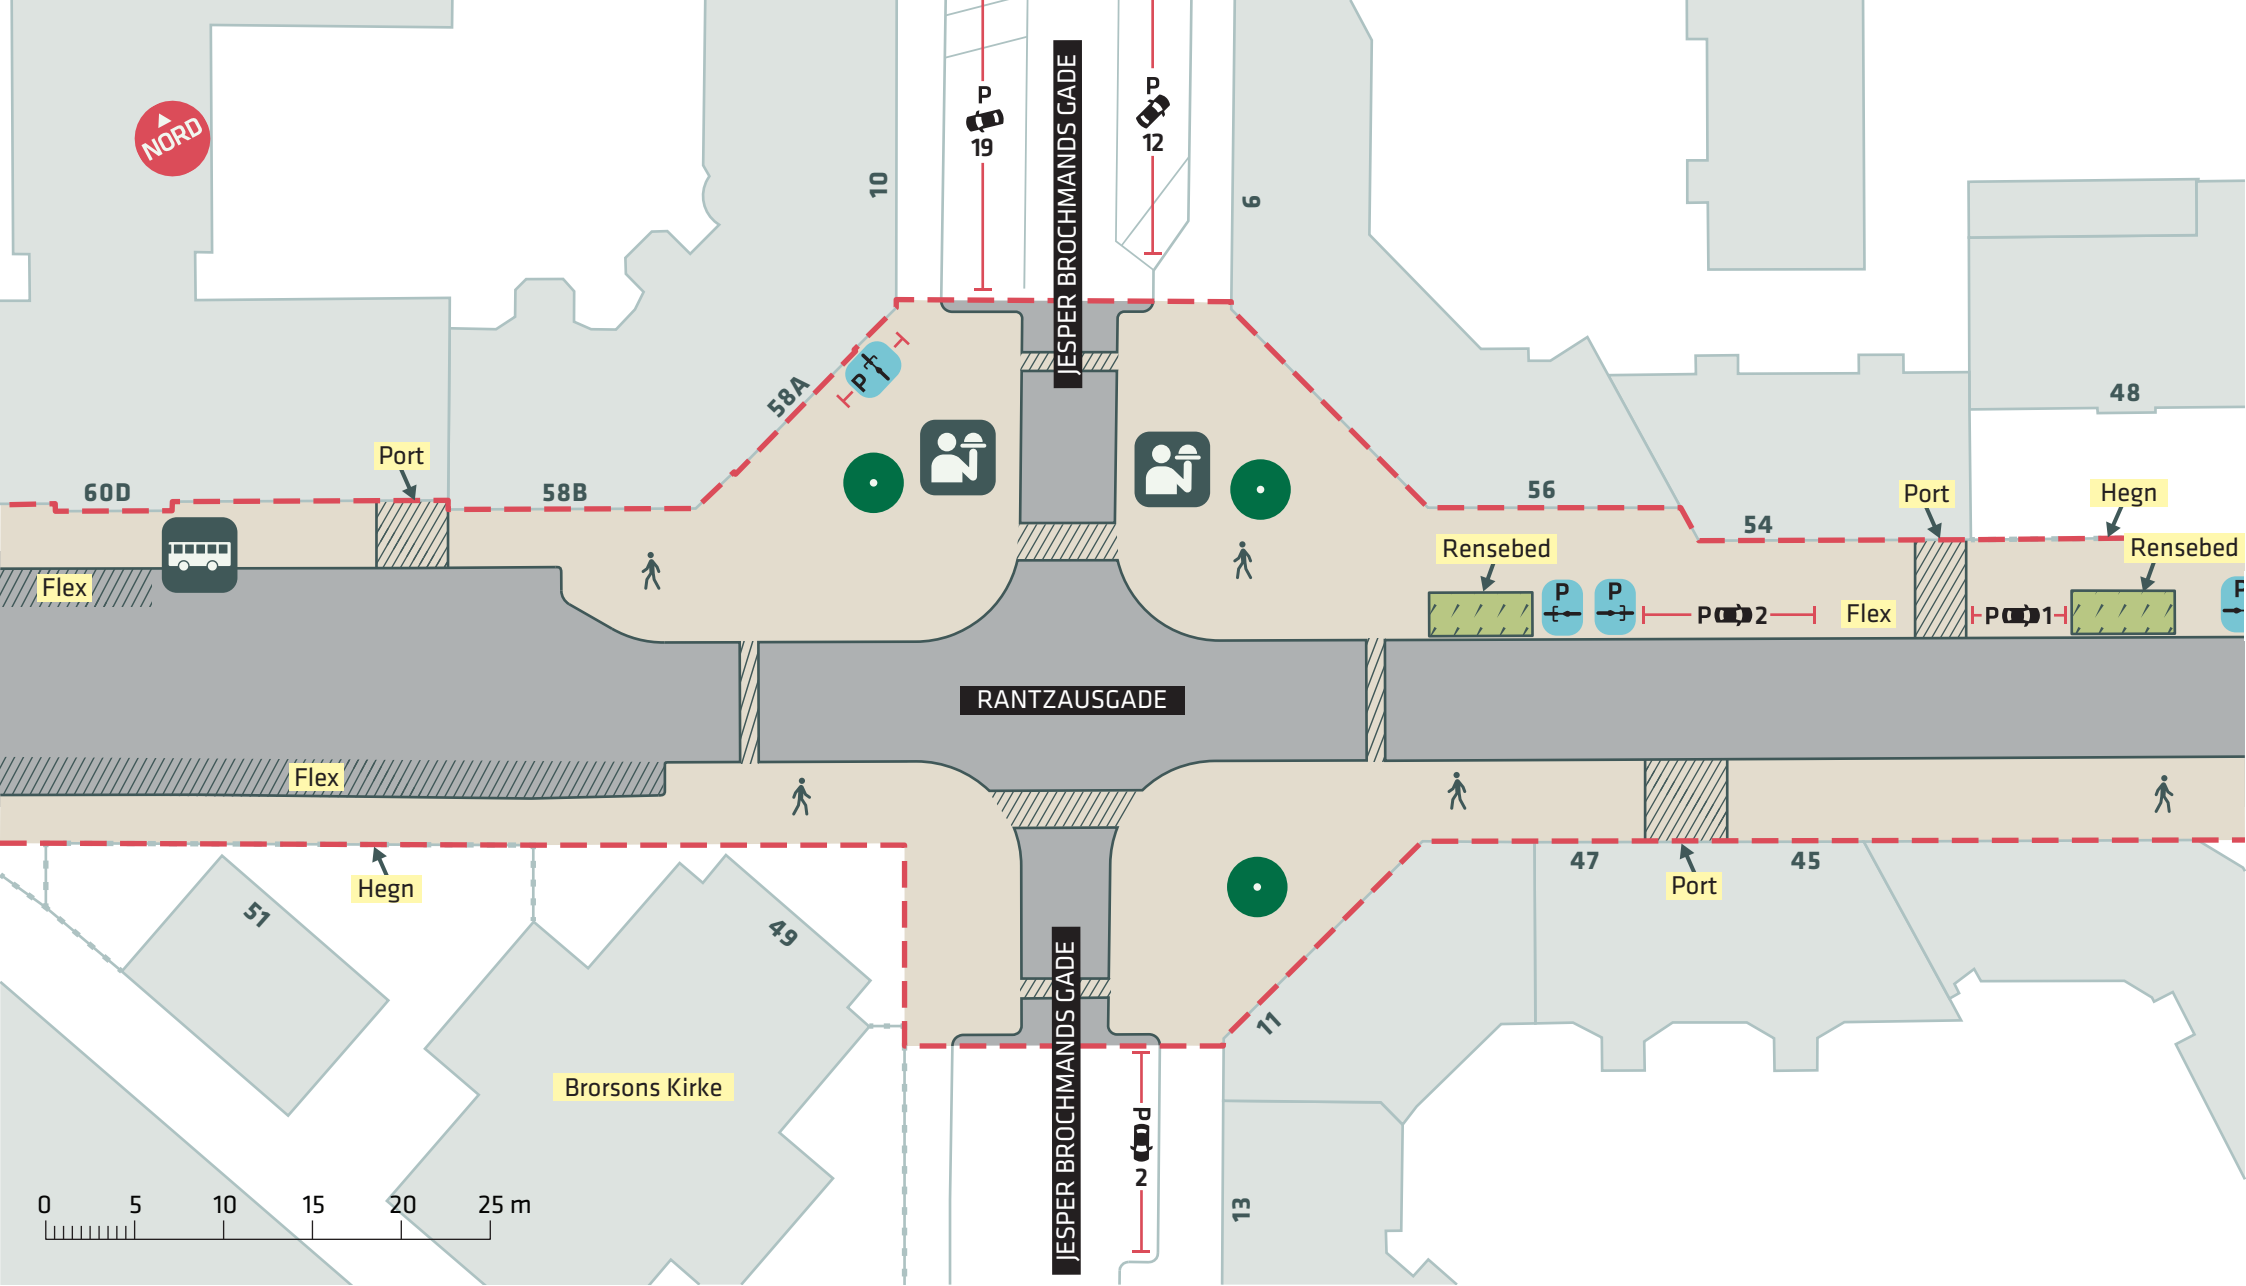

--- Anlægsområde

• Eks. træ (3 stk.)

 Udeservering


RANTZAUSGADE

Nørrebro

Dispositionsforslag

Bilag 3E



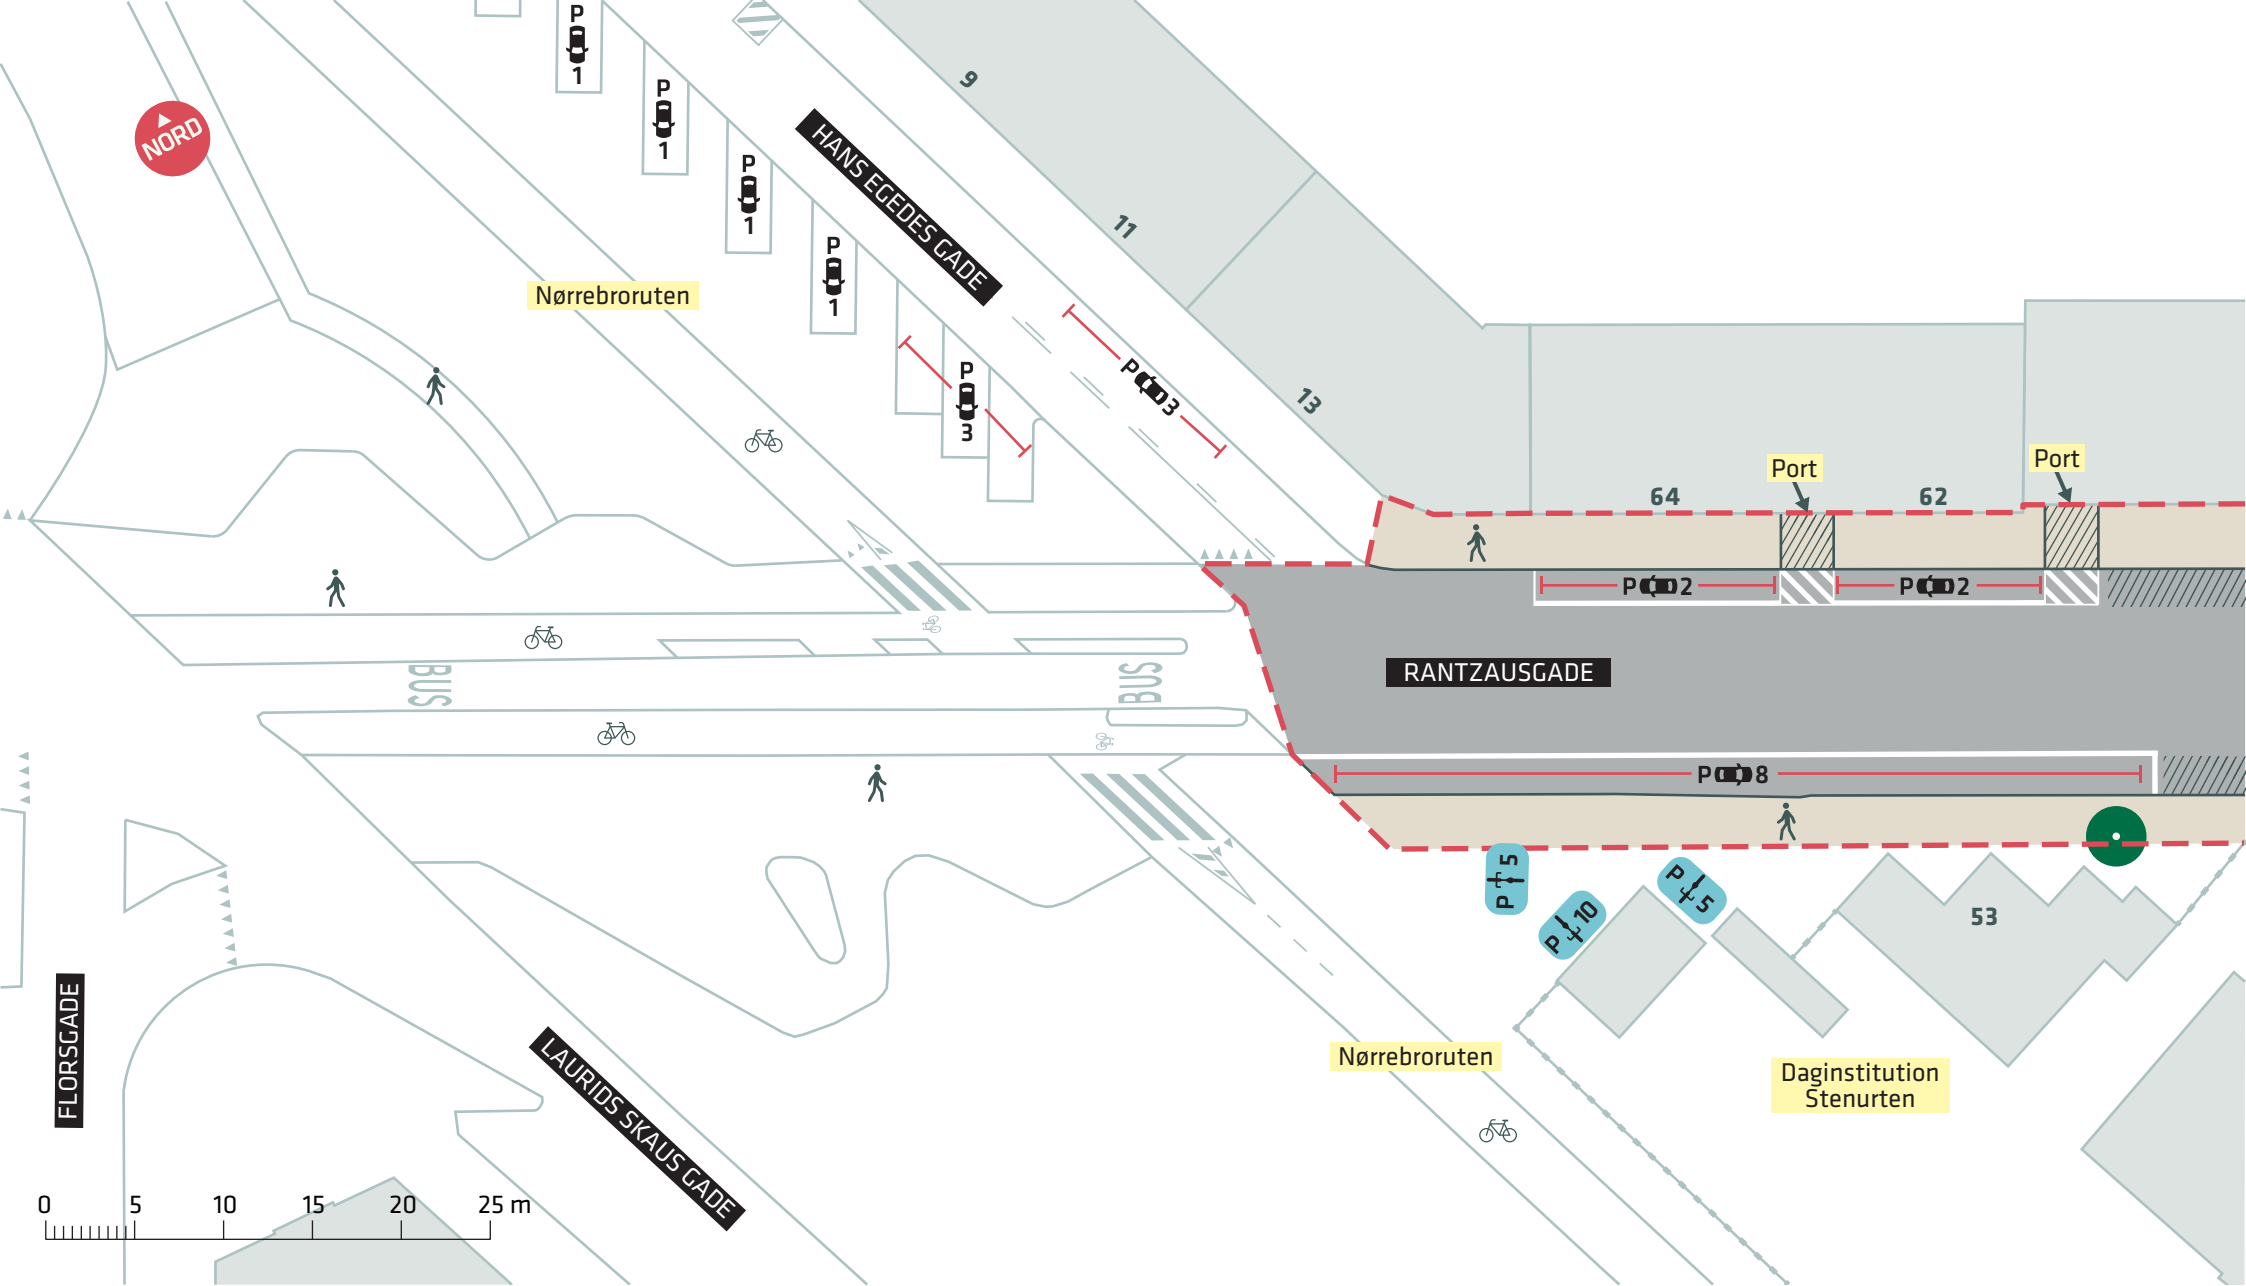

- - - Anlægsområde
- Eks. træ (1 stk.)

RANTZAUSGADE
 Nørrebro
 Dispositionsforslag
Bilag 3F

