


23 pladser i alt	
2 små	2,0 x 4,0 m
1 parrallel ca.	2,0 x 5,0 m
8 30° skrå	2,15 x 4,5 m
12 vinkel	2,3 x 5,0 m

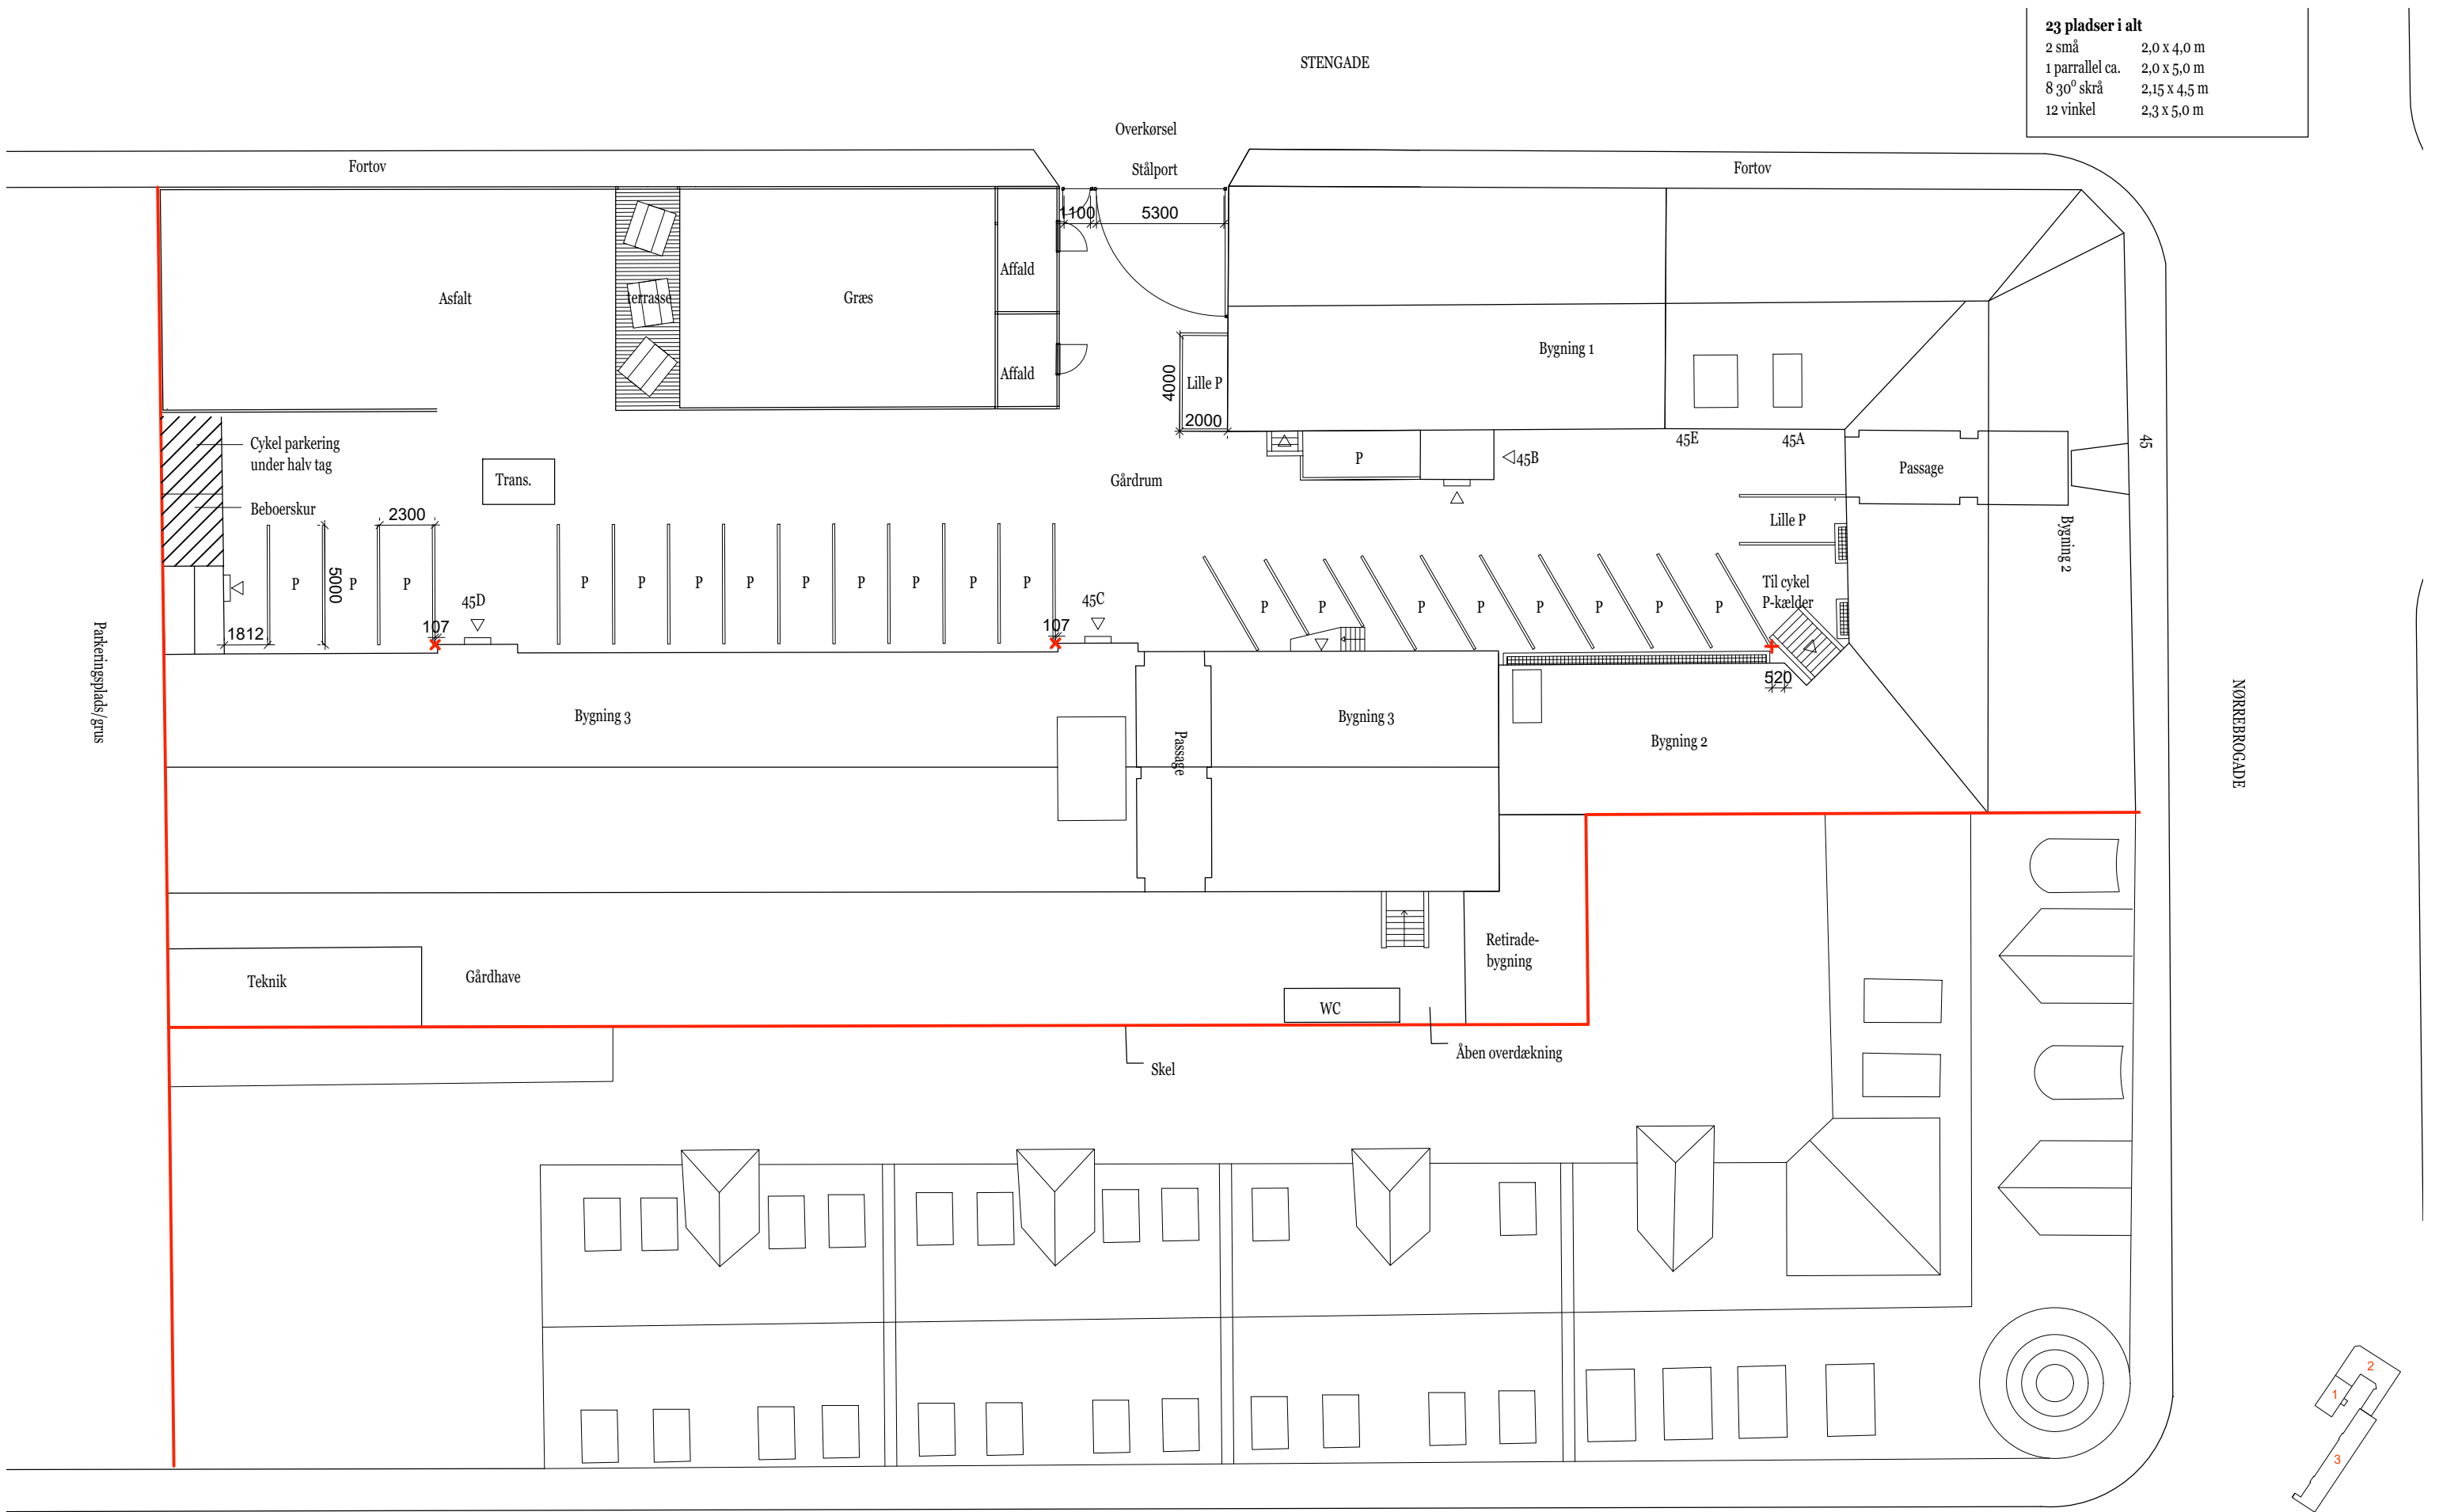


Parkeringsplads/grus

NØRREBROGADE

SAG: Nørrebrogade 45 SAG. NR.: 183-00-13 TEGN. NR.: A(XX)XX.XXX MATR. NR.: MÅL: 1:500

EMNE: Situationsplan
EKSISTERENDE FORHOLD

DATO: 05.24.2018 SIGN.: LHN KS.: ET GODK.: ET

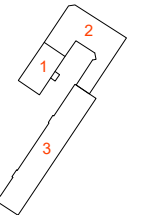

Over Byen Arkitekter ApS Uplandsgade 56, 2.sal, 2300 København S Tlf.: +45 33 93 07 30 info@overbyen.dk

