

--- Anlægsområde

P X Bilparkering

Belysning

P X Cykelparkering

Eksisterende træ (17 stk.)


SMEDETOFTEN, BYRUM

Bispebjerg

Eksisterende forhold

BILAG 3 SAMLET




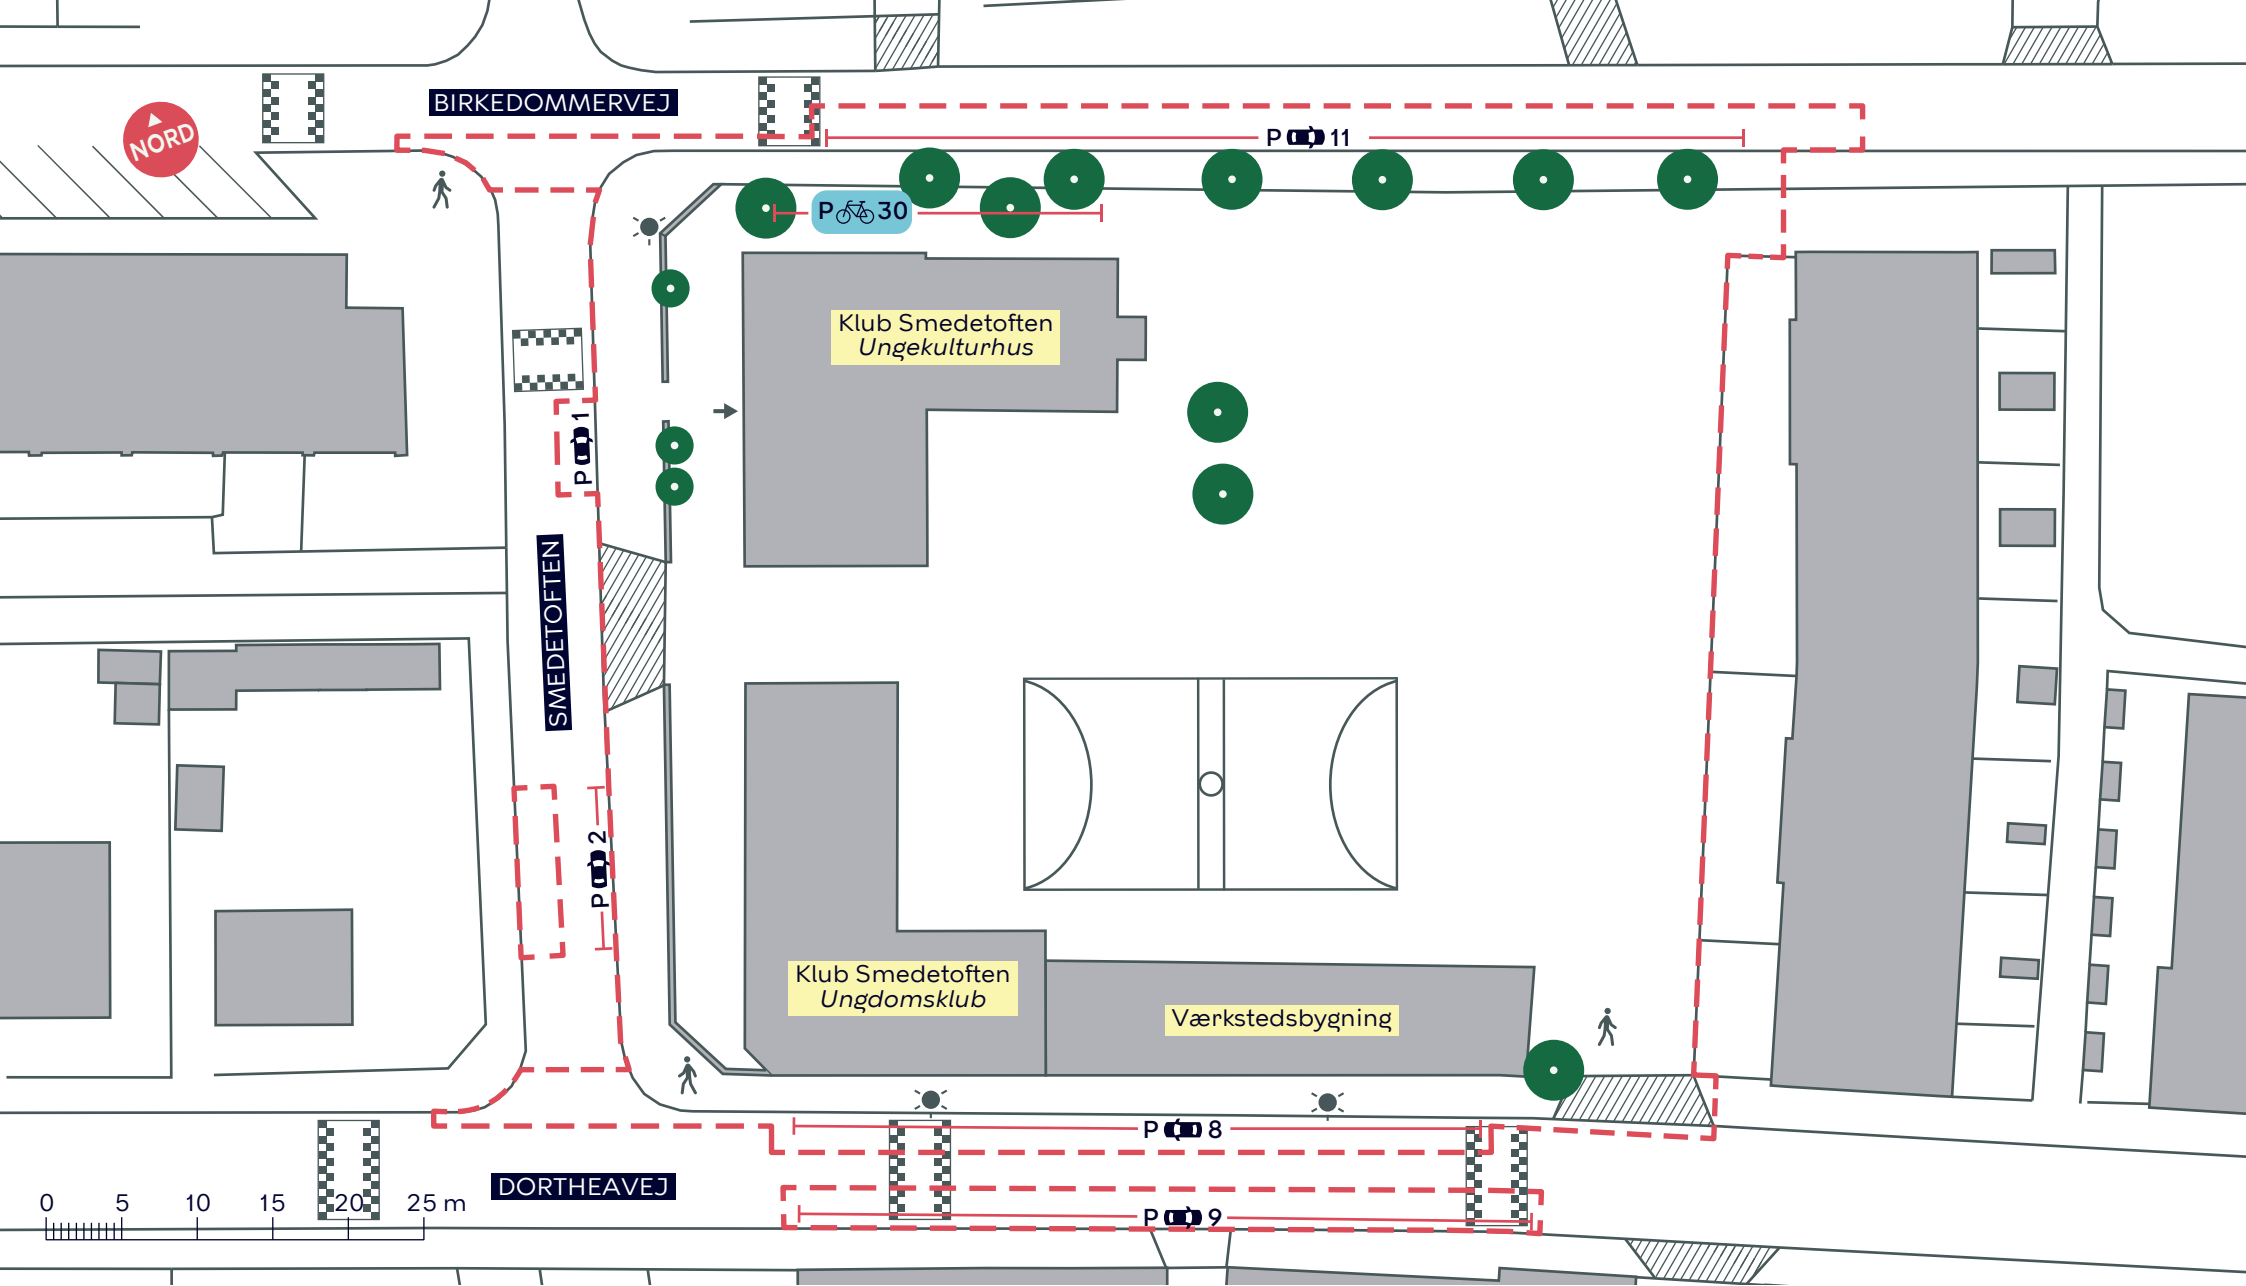

- - - Anlægsområde
- P** **X** Bilparkering
- P** **X** Cykelparkering
- Belysning
- Eksisterende træ (14 stk.)

SMEDETOFTEN, BYRUM
 Bispebjerg
 Eksisterende forhold
BILAG 3A



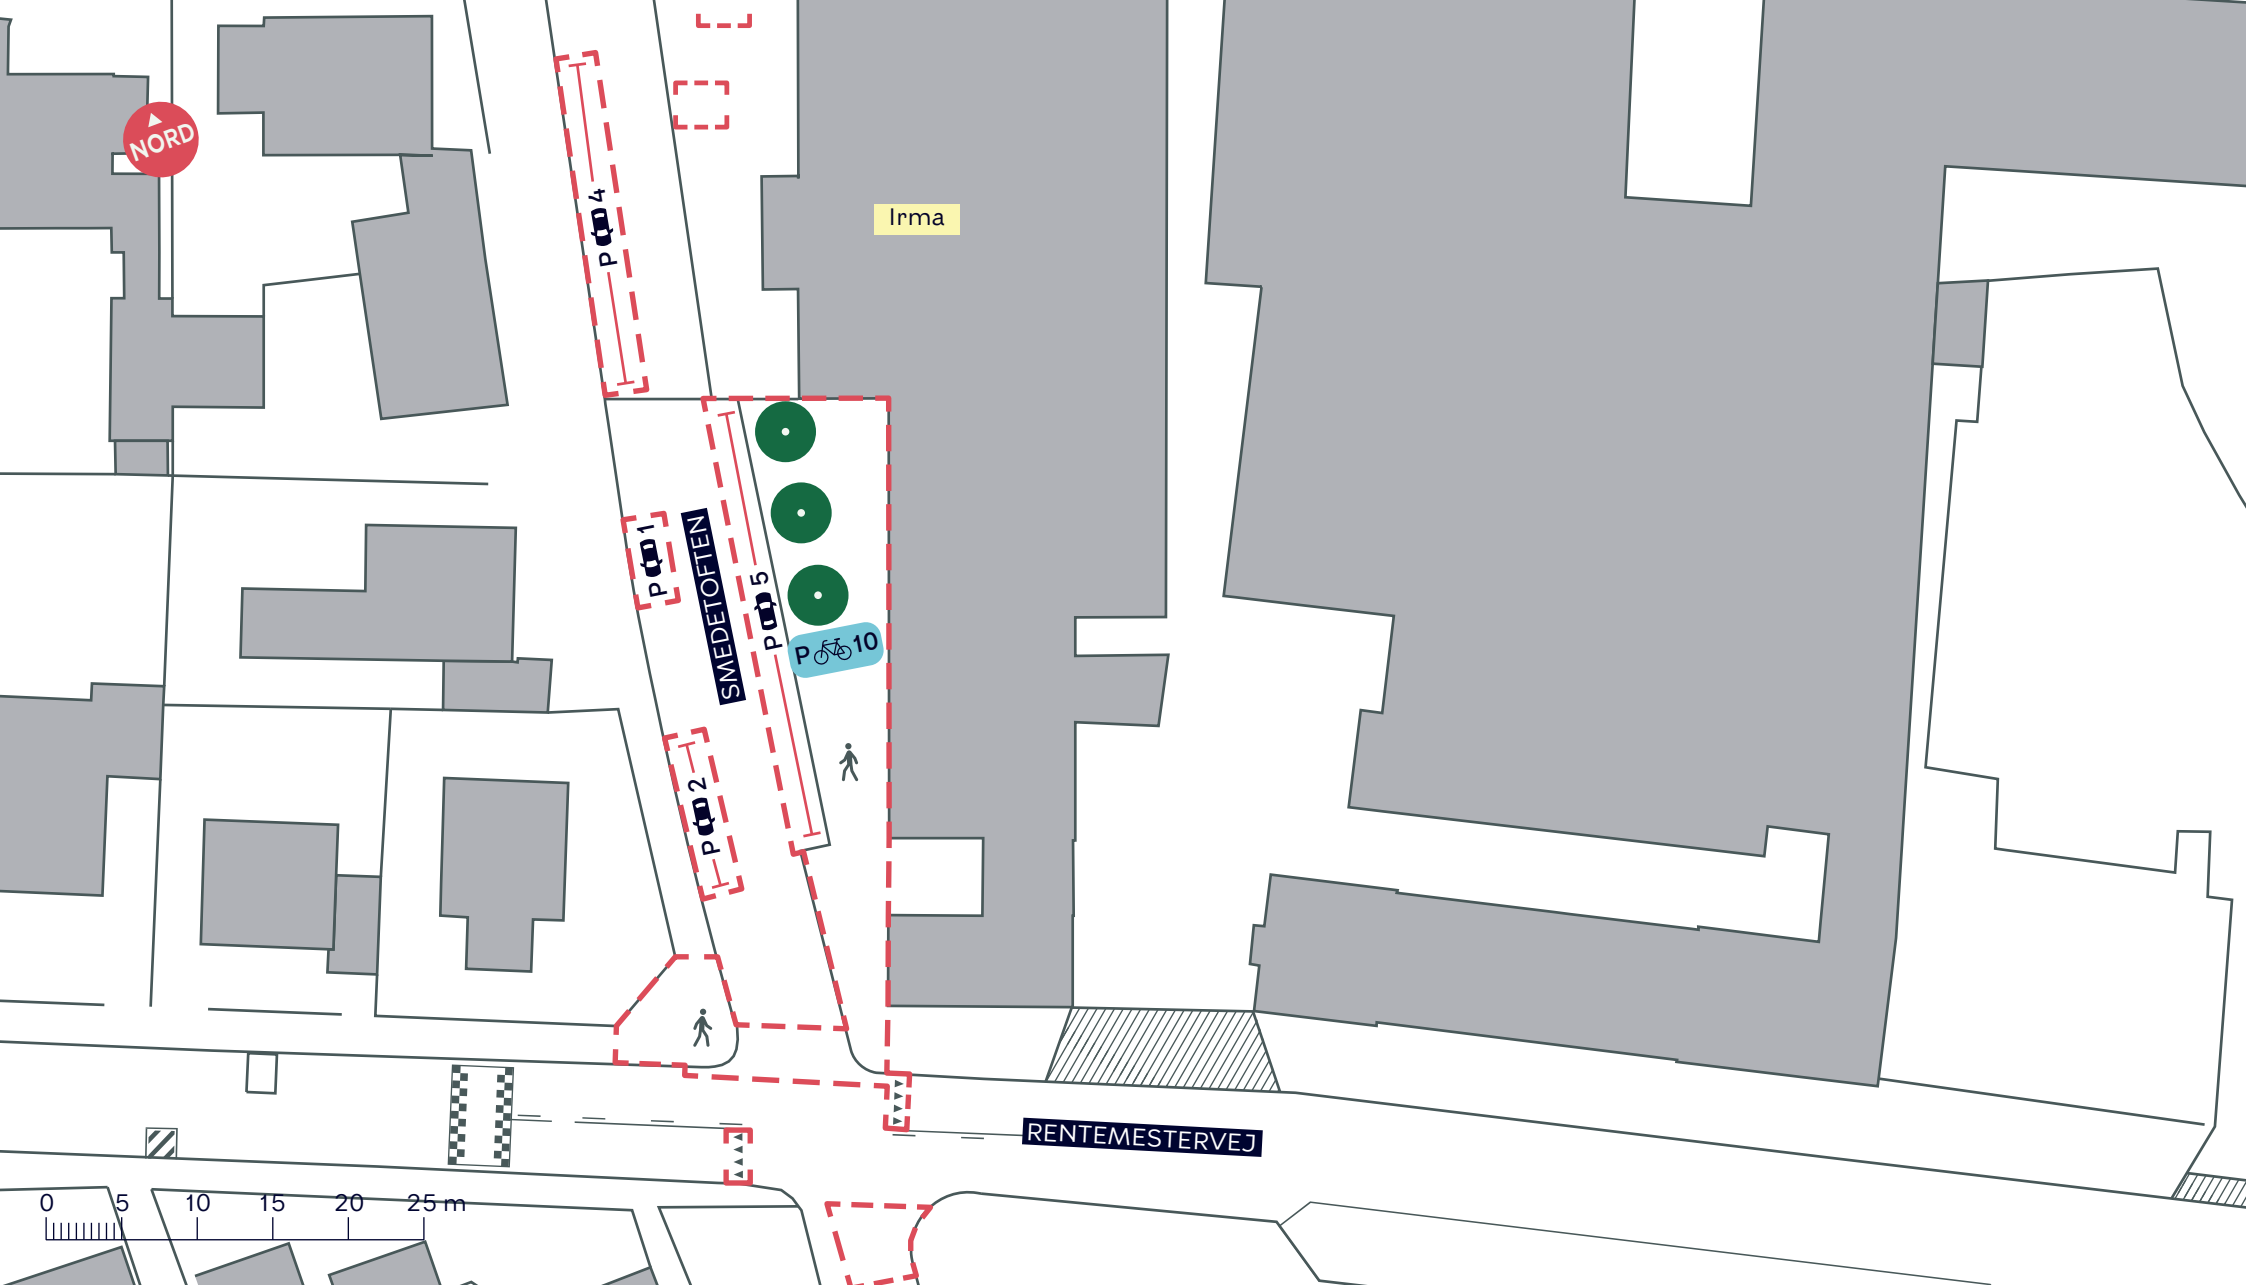

- - - Anlægsområde
- P** **X** Bilparkering
- P** **X** Cykelparkering
- Eksisterende træ (3 stk.)

SMEDETOFTEN, BYRUM
Bispebjerg
 Eksisterende forhold
BILAG 3B

