



**SMEDETOFTEN, BYRUM**

*Bispebjerg*

Projektforslag

**BILAG 4 SAMLET**




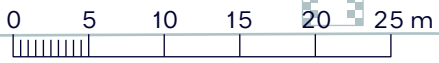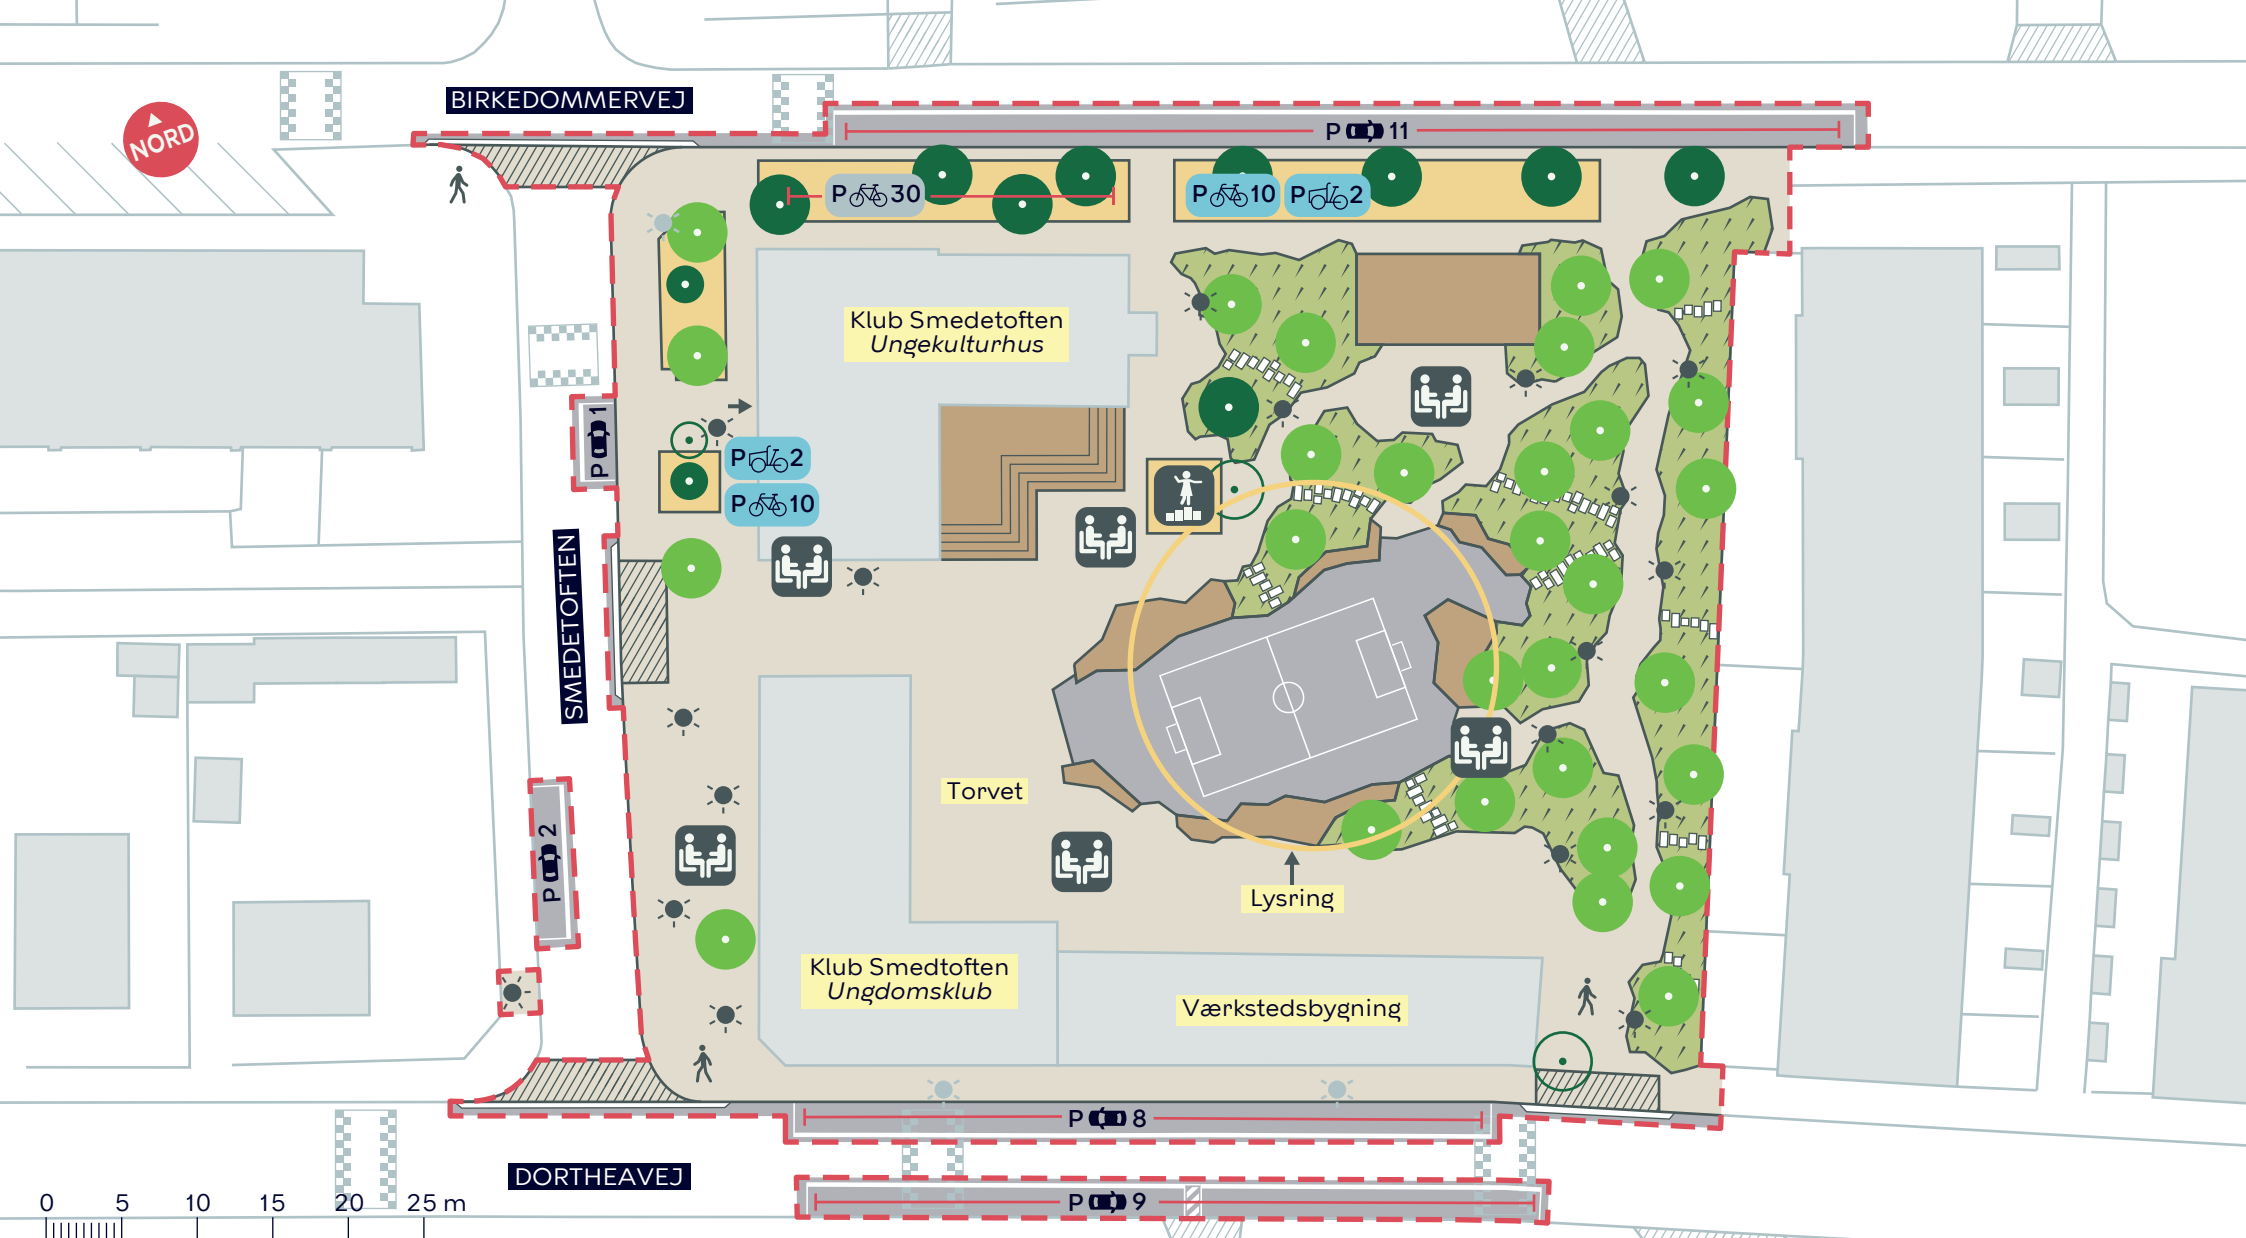

- Anlægsområde
- Ophold
- Leg og bevægelse
- Belysning/eksisterende
- P X Bilparkering
- P X Ladcykelparkering
- P X Cykelparkering
- P X Eksisterende cykelparkering
- Nyt træ (29 stk.)
- Eksisterende træ (11 stk.)
- Træ der fældes (3 stk.)

**SMEDETOFTEN, BYRUM**  
 Bispebjerg  
 Projektforslag  
**BILAG 4A**



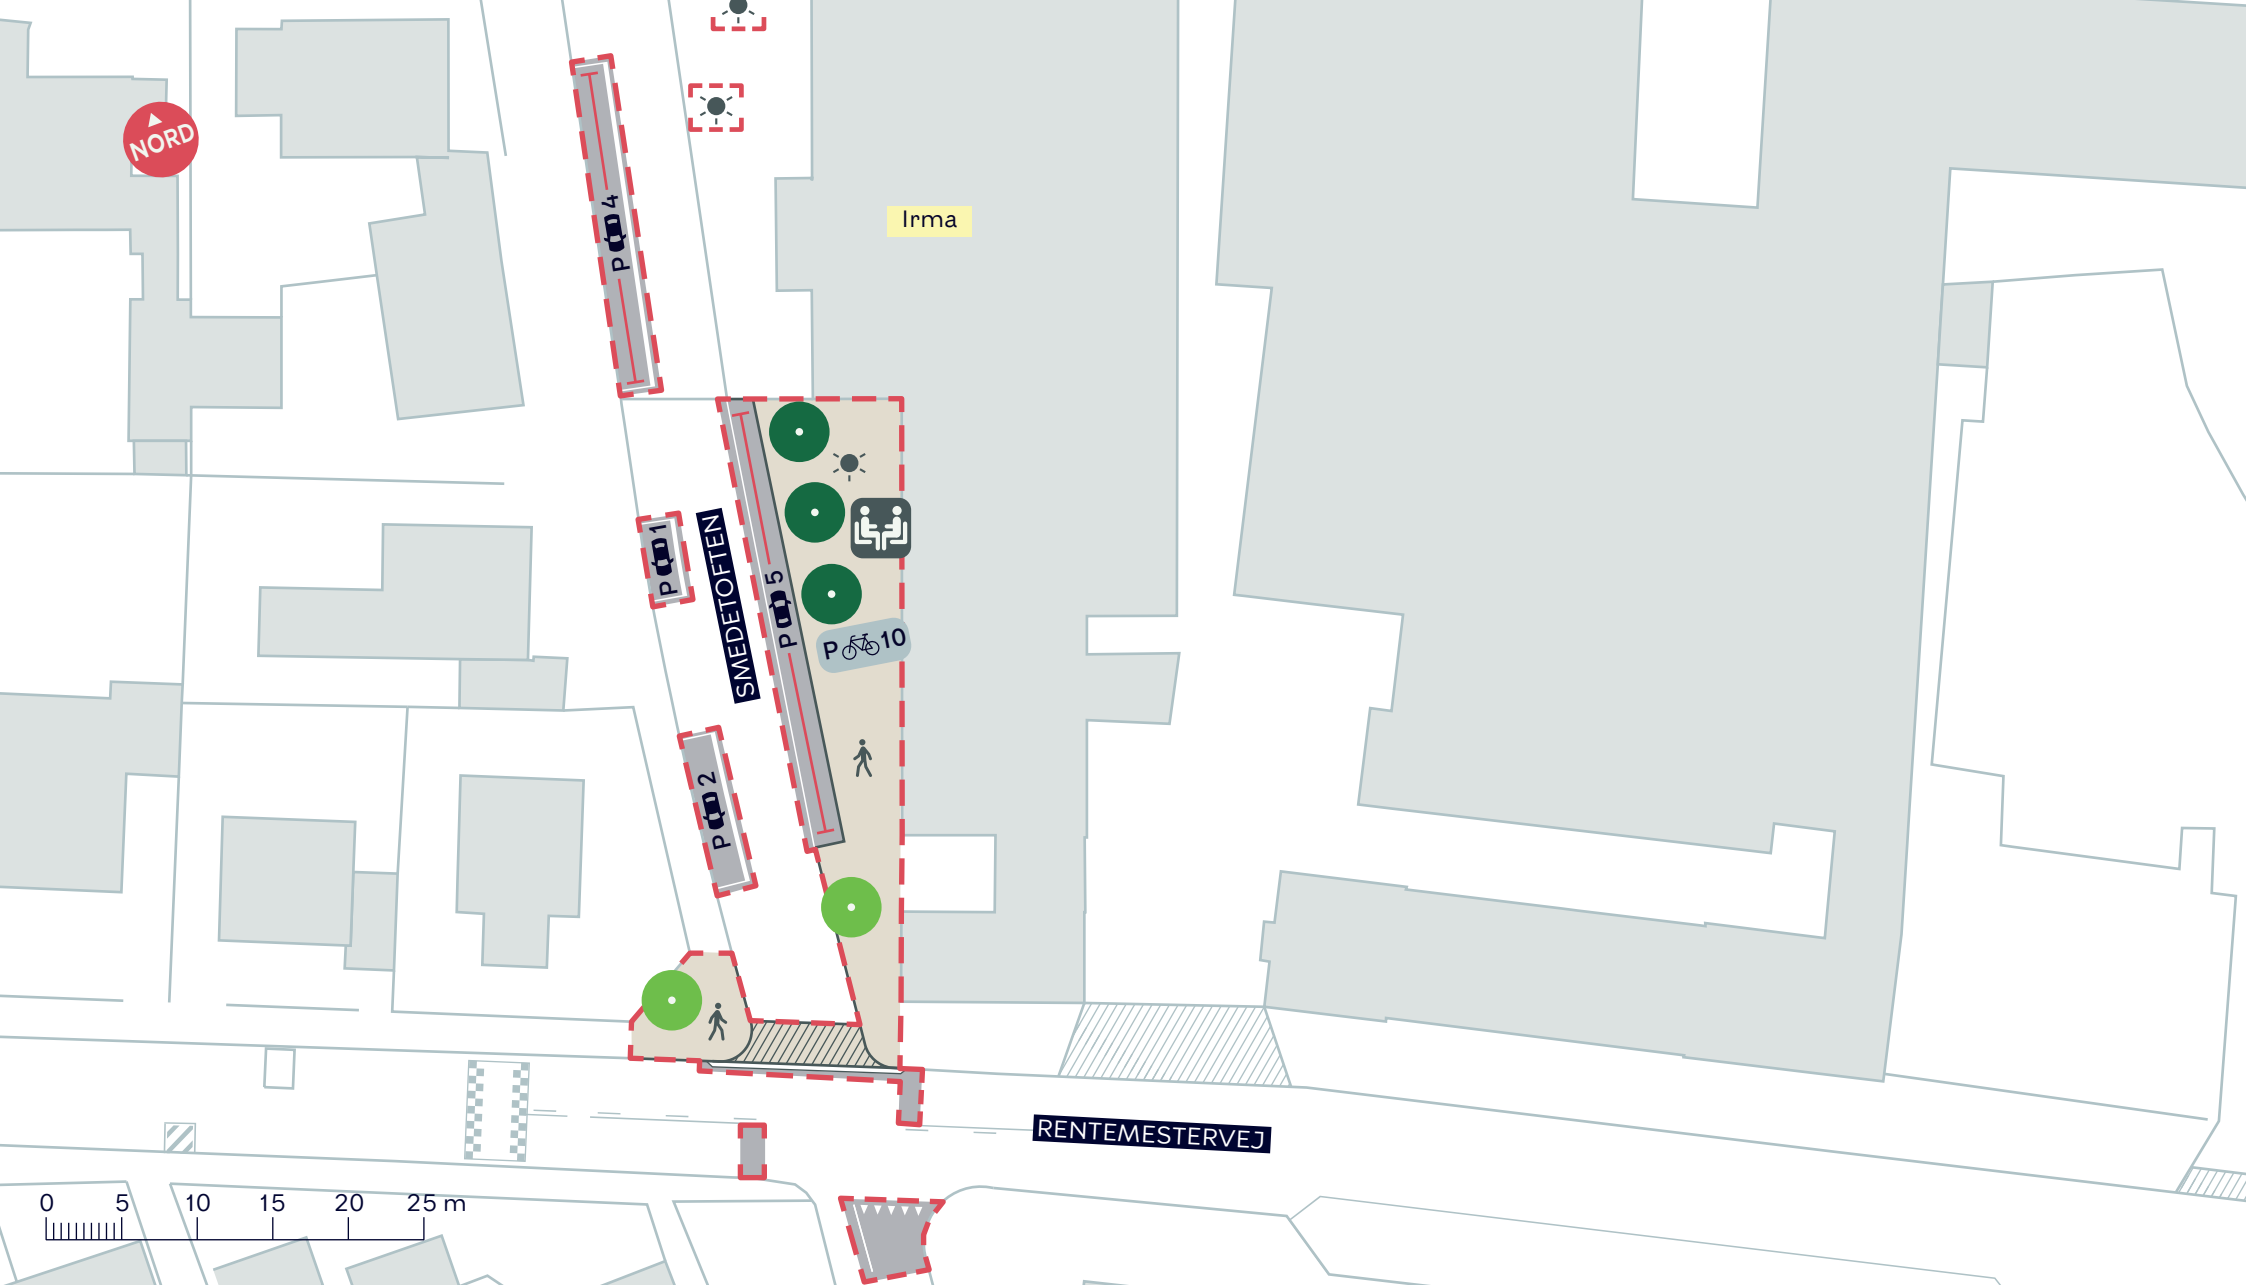

--- Anlægsområde



Ophold



P X Bilparkering



Nyt træ (2 stk.)



Belysning



P X Eksisterende cykelparkering



Eksisterende træ (3 stk.)

**SMEDETOFTEN, BYRUM**

*Bispebjerg*

Projektforslag

**BILAG 4B**

