


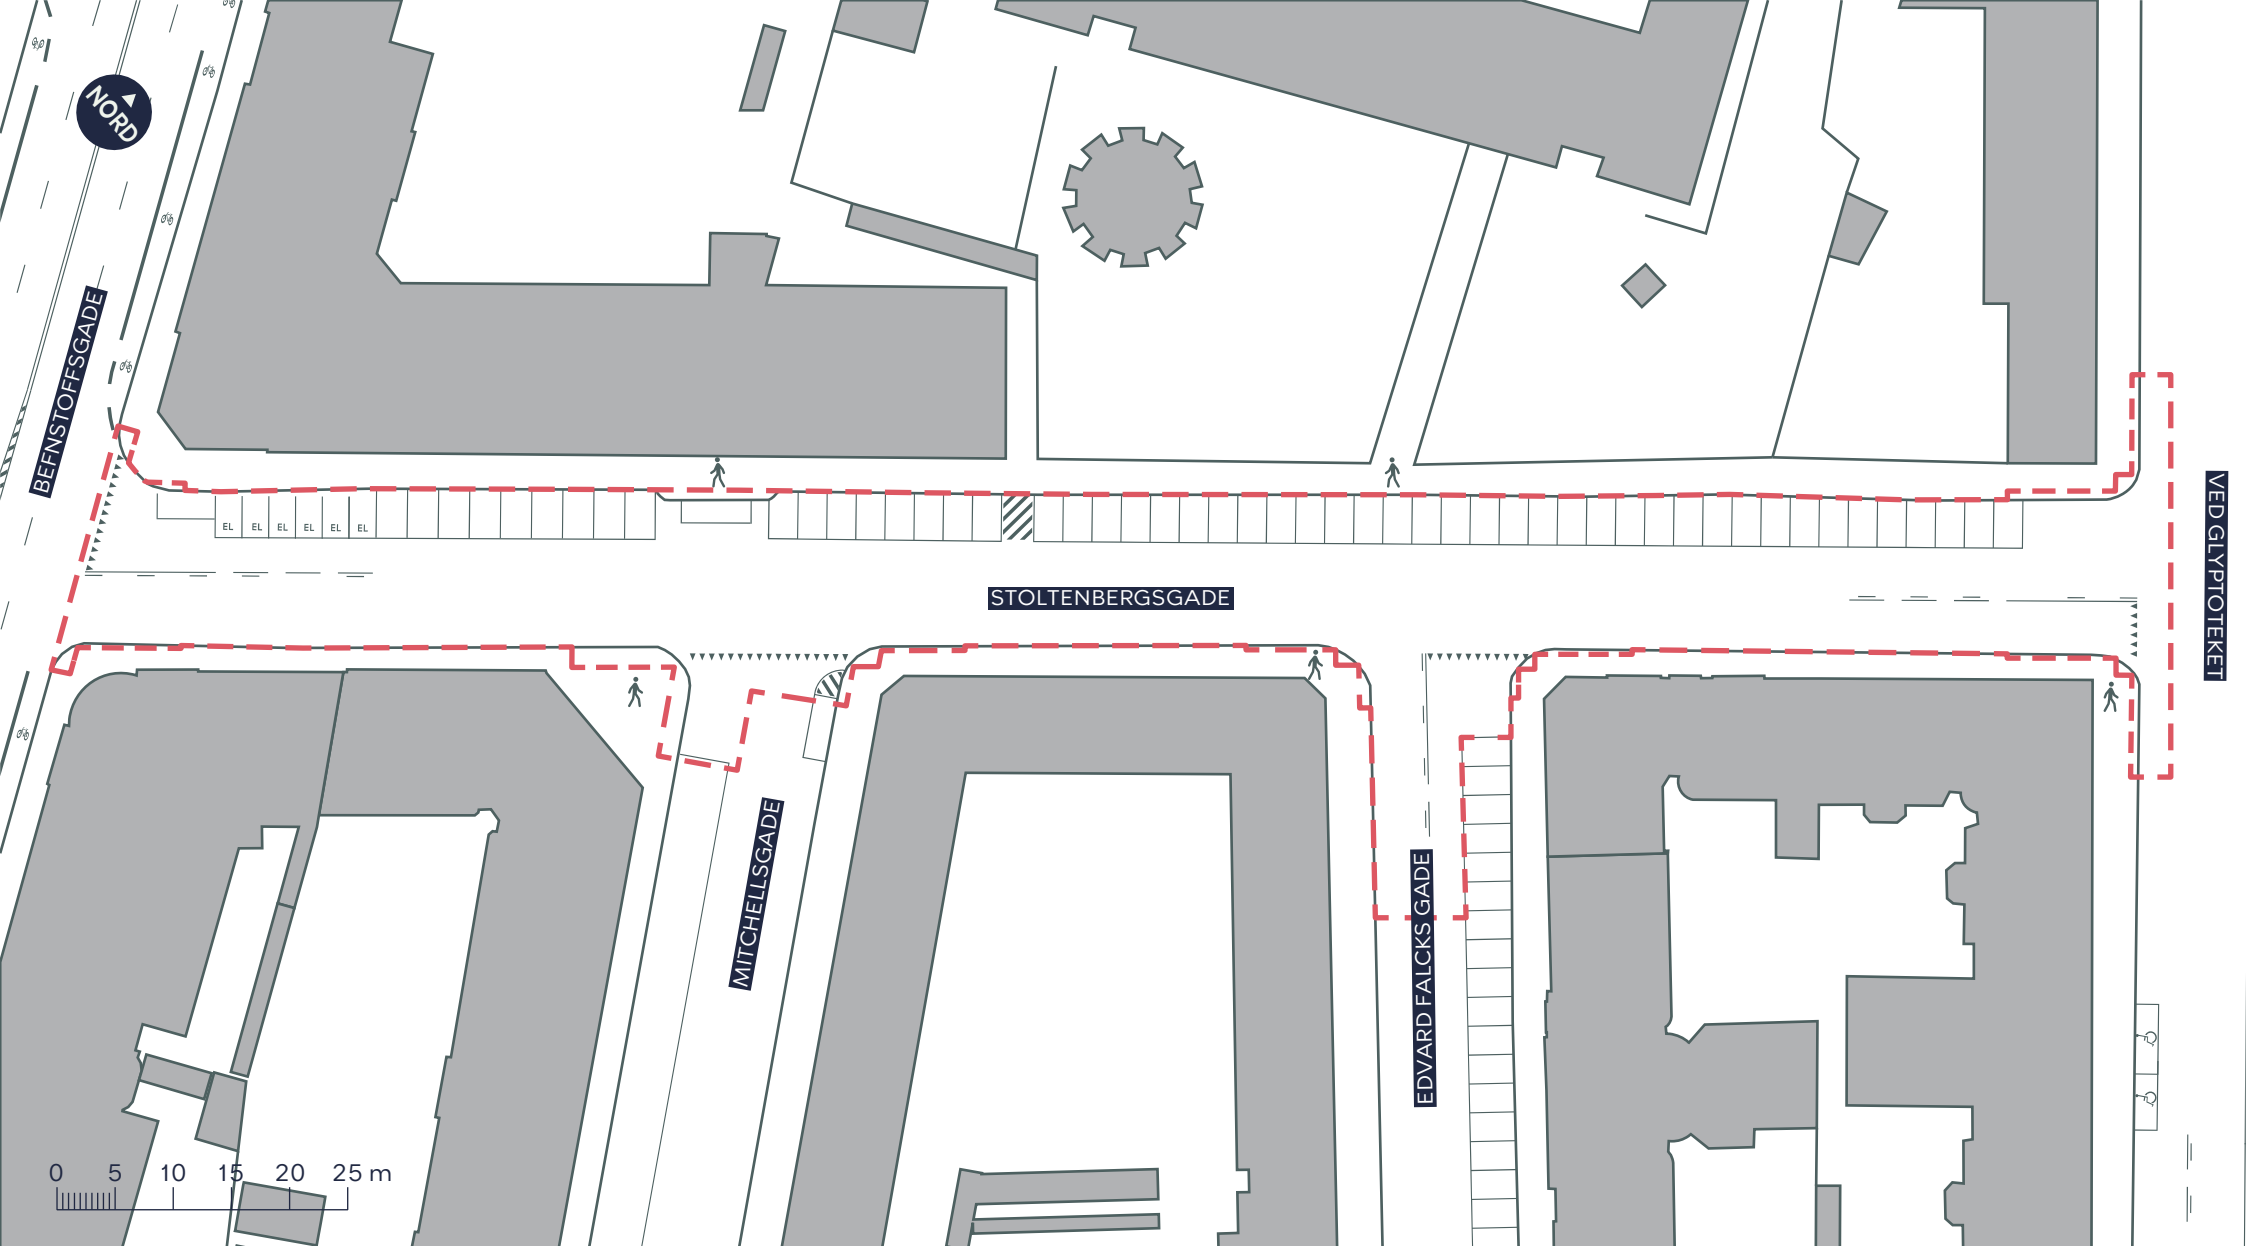


-  Anlægsområde
-  Fortov
-  Cykelsti

EMDRUPVEJ
Bispebjerg
 Eksisterende forhold
BILAG 3A






- - - Anlægsområde
- Fortov

STOLTENBERGSGADE
Indre By
 Eksisterende forhold
BILAG 3B



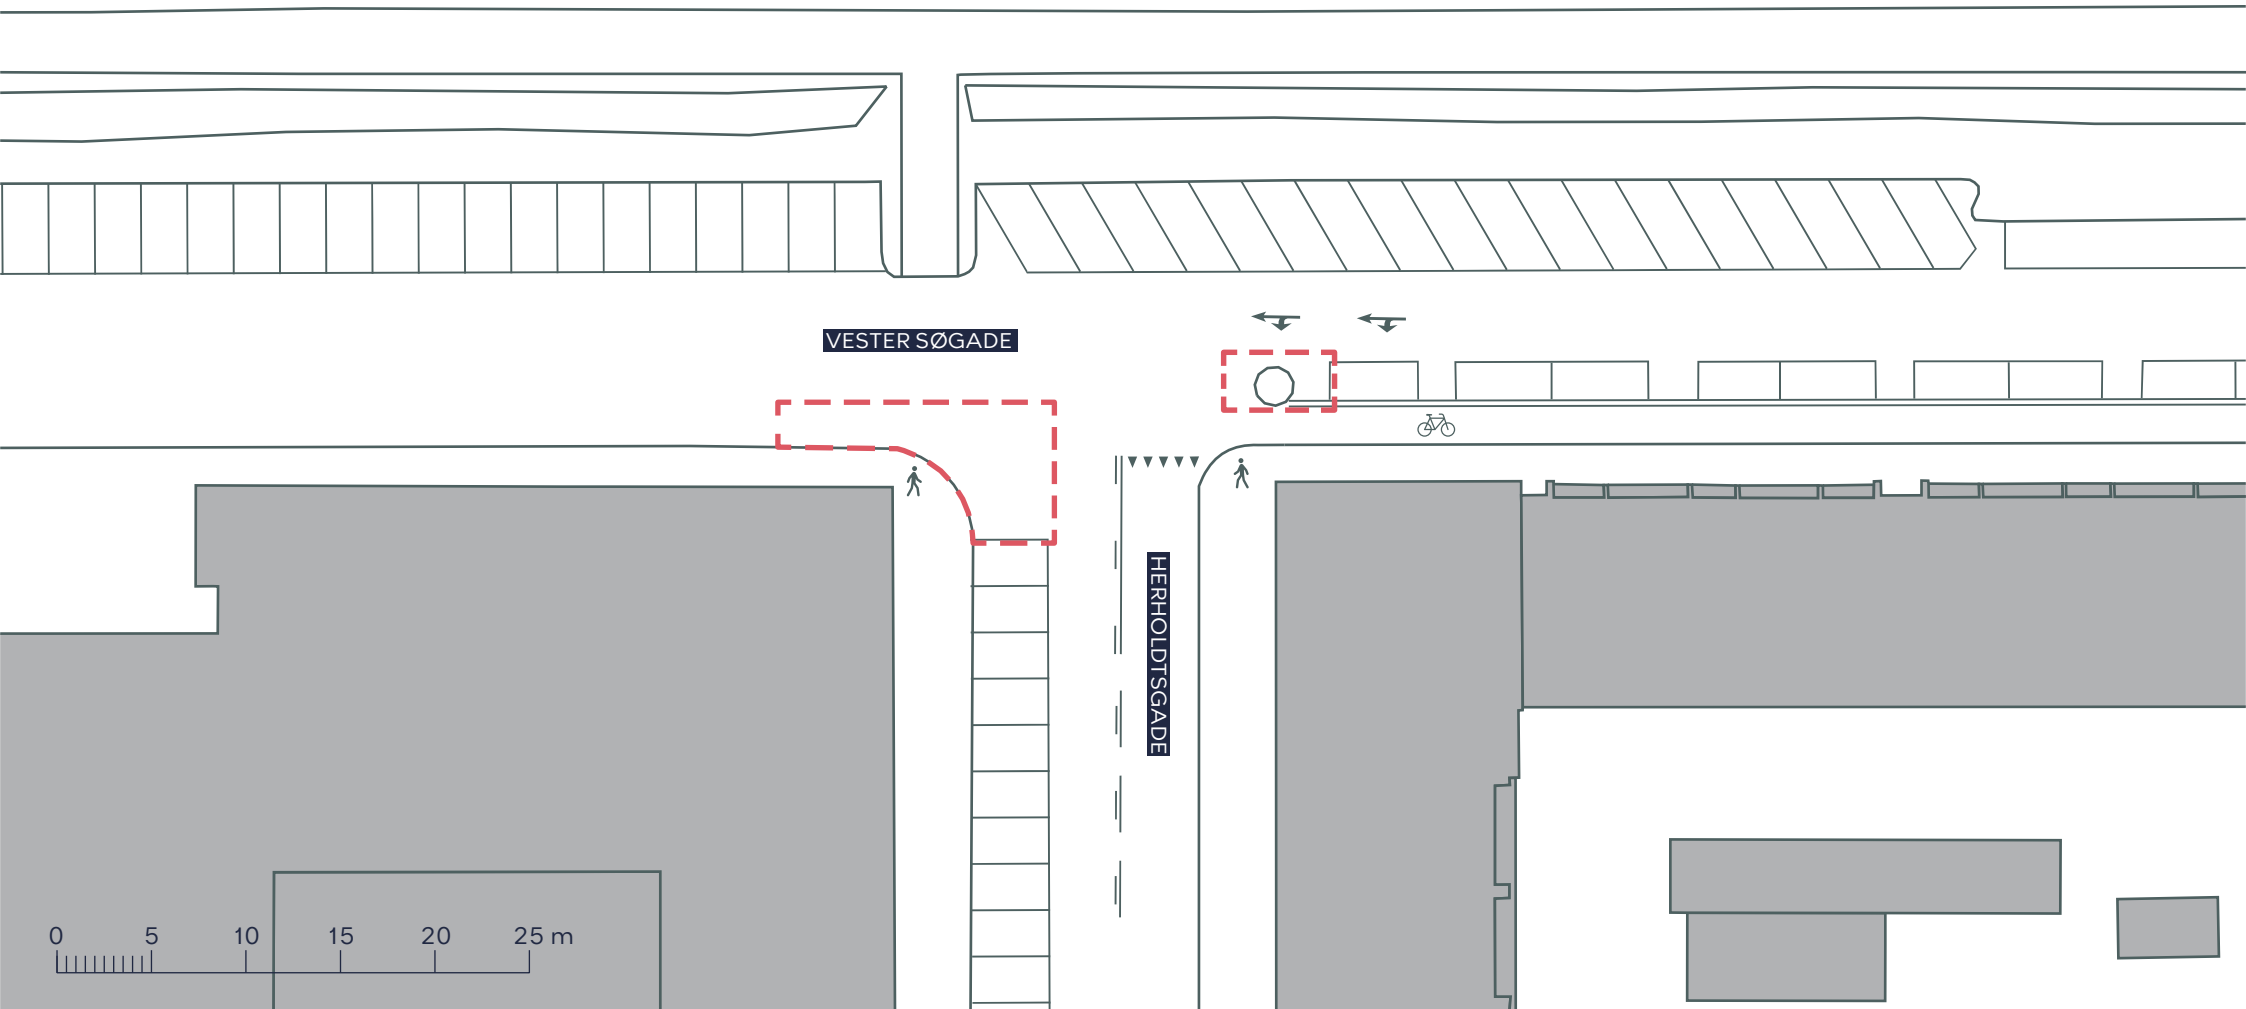

--- Anlægsområde

 Fortov

 Cykelsti

VESTER SØGADE

Indre By

Eksisterende forhold

BILAG 3C

