

--- Anlægsområde

Eksisterende antal p-pladser 3 stk.


**NYHAVNS SYDSIDE**

*Indre By*

Eksisterende forhold

**SAMLET BILAG 3**



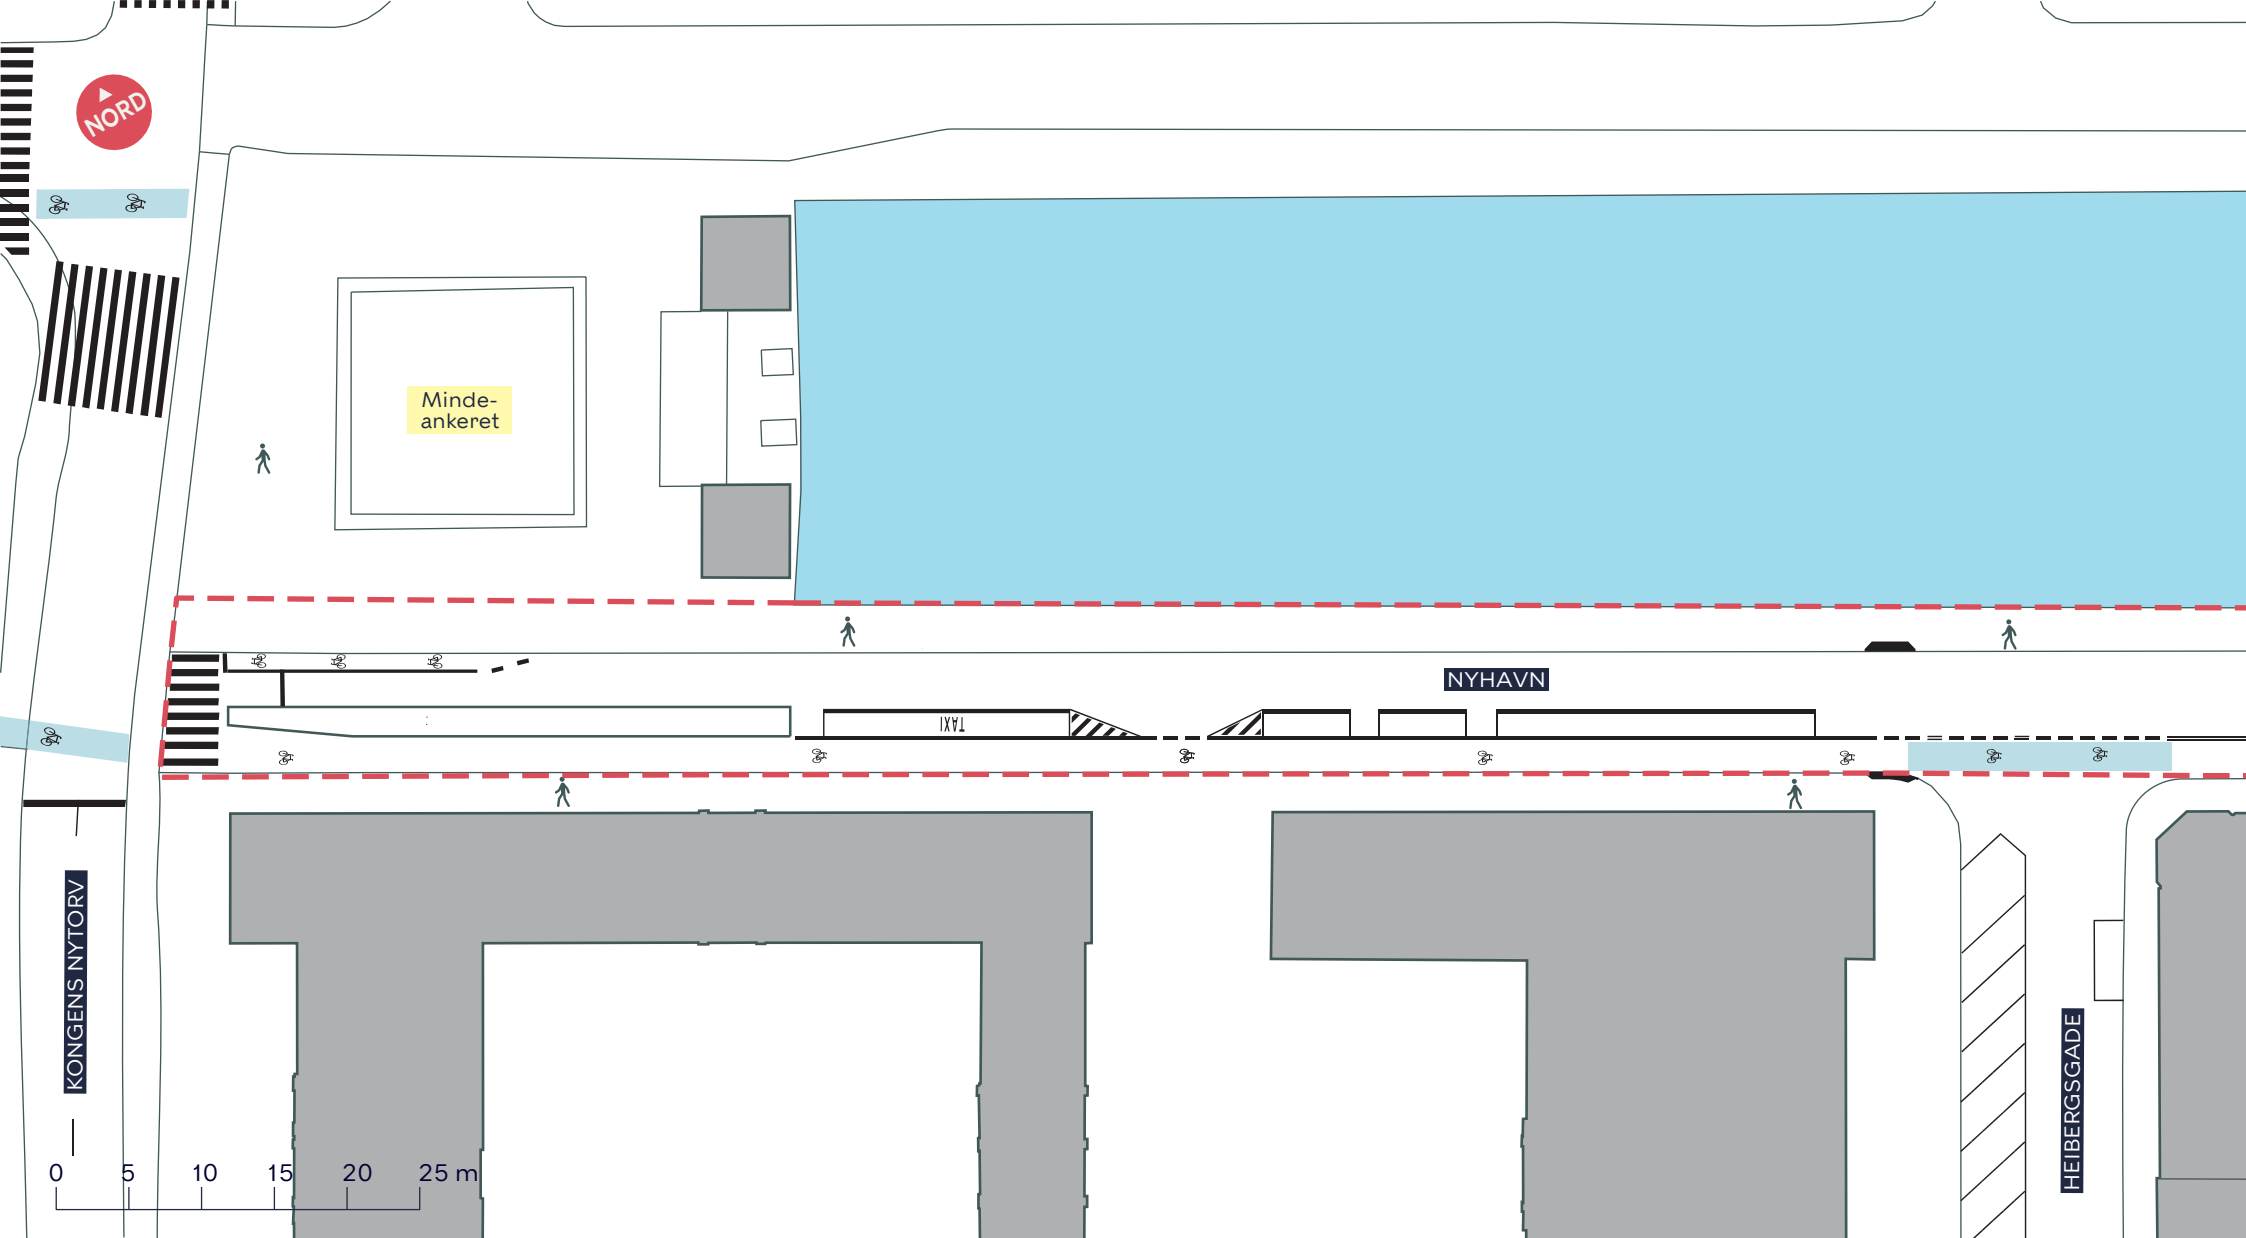

--- Anlægsområde


**NYHAVNS SYDSIDE**

*Indre By*

Eksisterende forhold

**BILAG 3A**



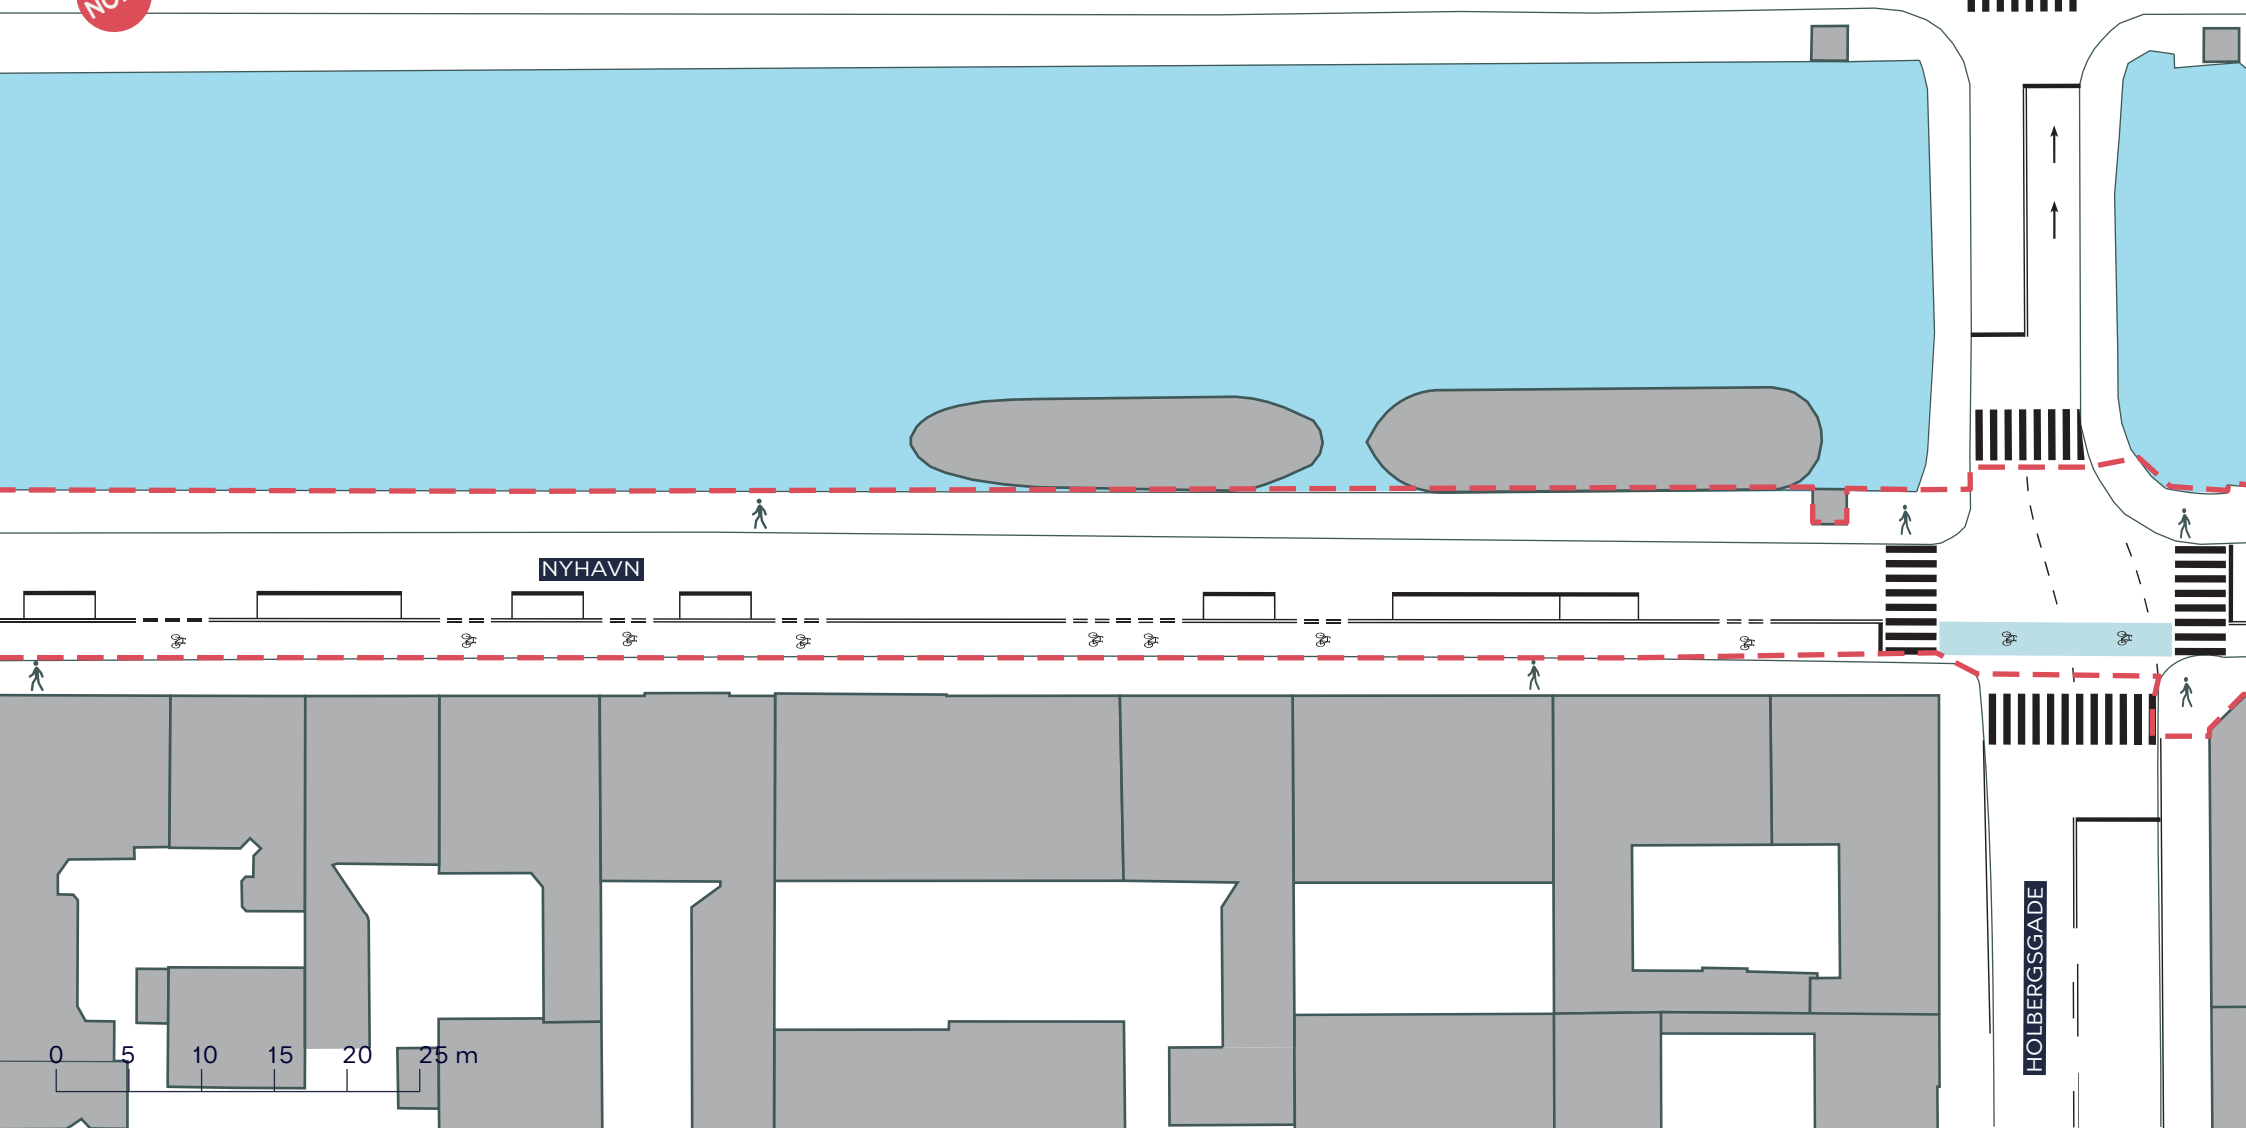

--- Anlægsområde


**NYHAVNS SYDSIDE**

*Indre By*

Eksisterende forhold

**BILAG 3B**



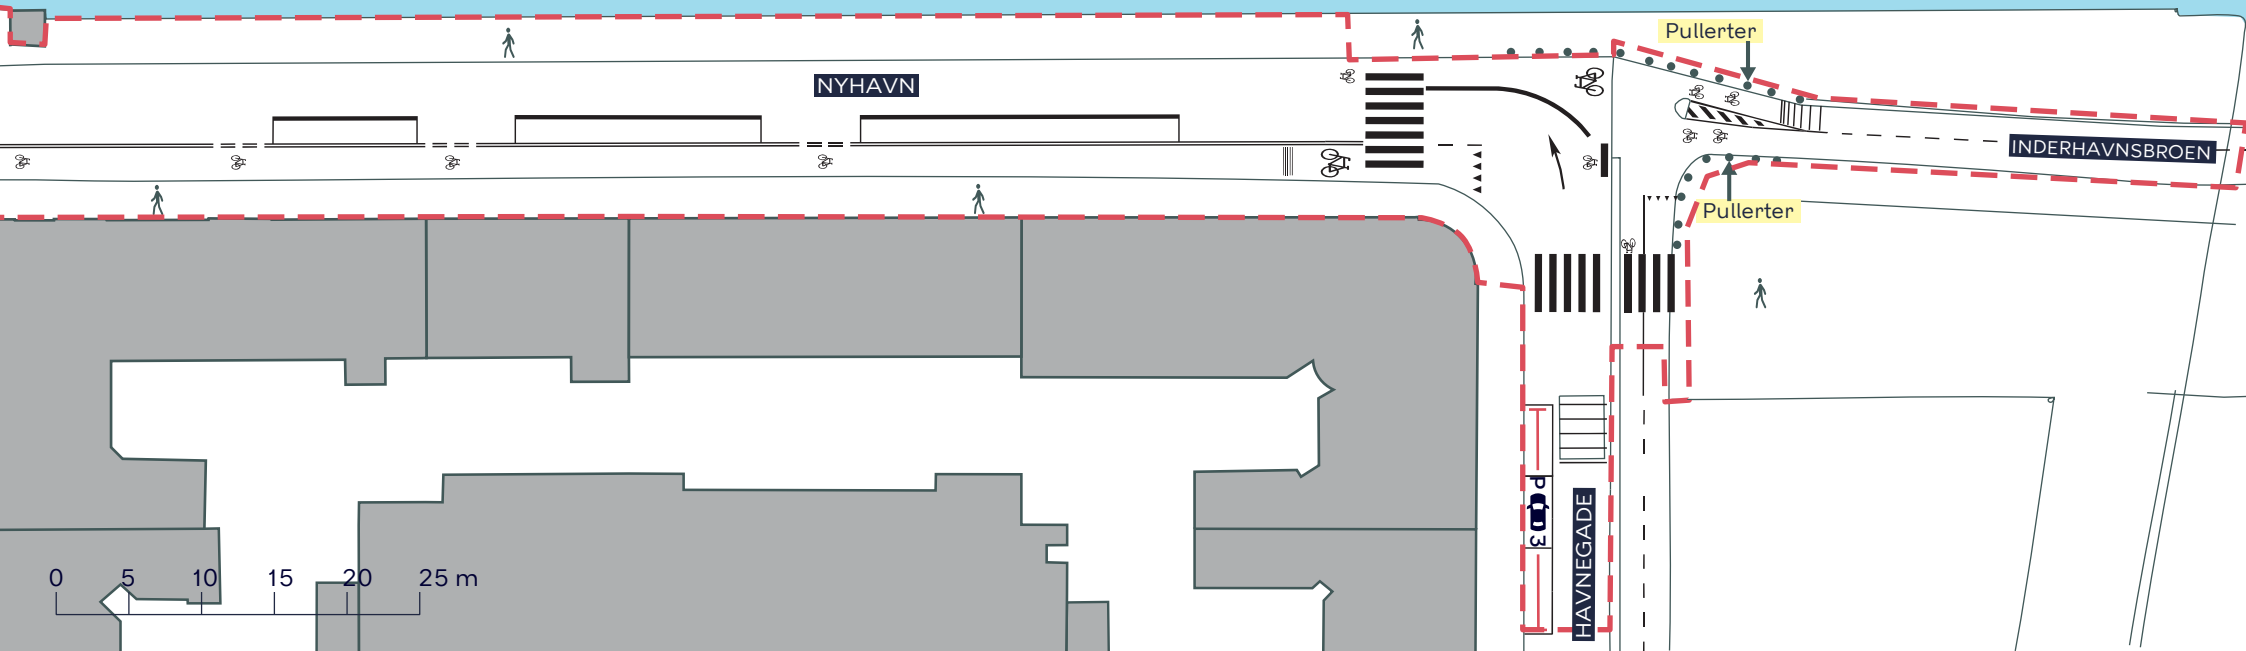

--- Anlægsområde

Eksisterende antal p-pladser 3 stk.

## NYHAVNS SYDSIDE

Indre By

Eksisterende forhold

BILAG 3C

