




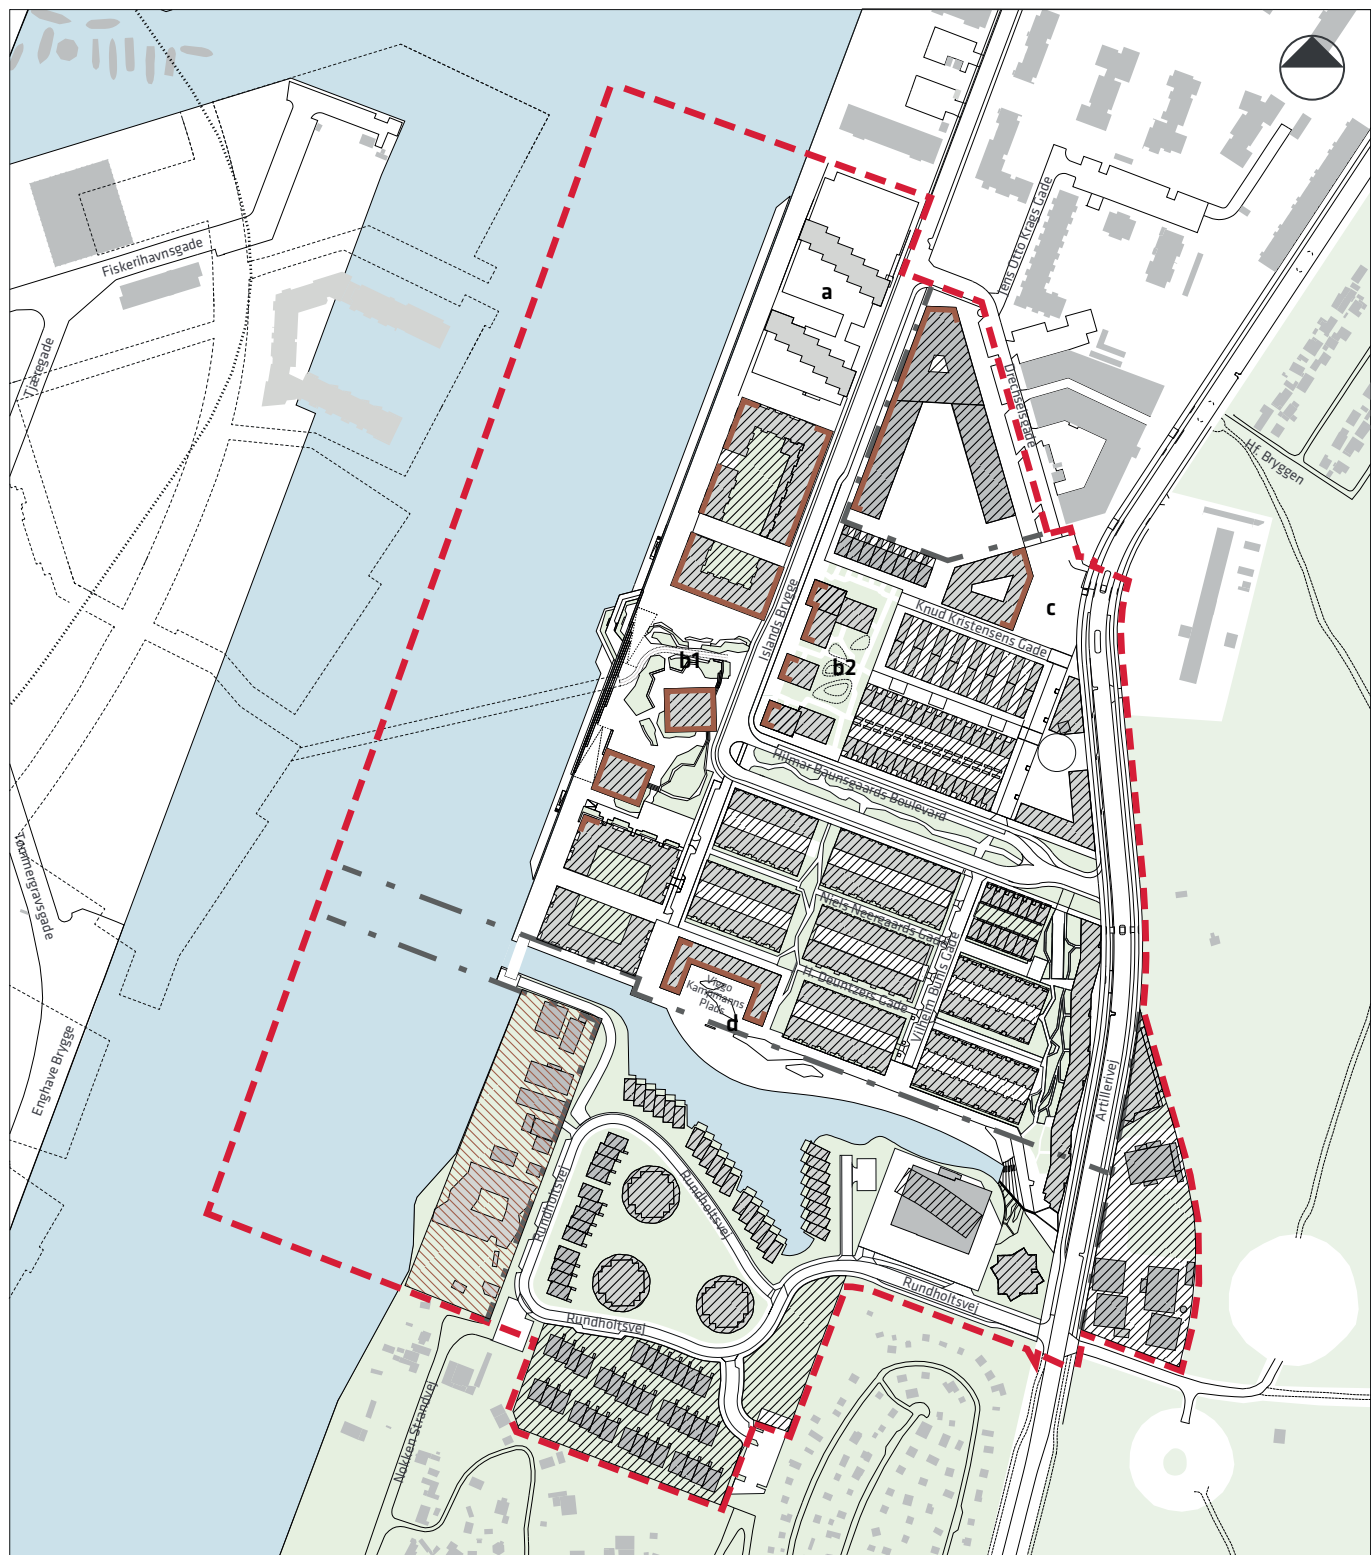


Tegning nr. 3b - Anvendelse



-  Lokalplanens afgrænsning
-  Grænse mellem underområder
-  Primært boliger, herunder institutioner
-  Institutioner + klubber
-  Publikumsorienterede serviceerhverv mv. i stueetagen (75 % af facadelængden)

0 50 100 150 200 250 300 m

Vedr. § 4, stk. 2, pkt. d, om anvendelse af stueetager ændres tegning nr. 3b som vist overfor, og i teksten ændres 5. sidste linje fra 3.400 m² til "3.800 m²".

Tegning nr. 6 om byrum b1 og tegning nr. 8 om kantzoner bliver rettet i overensstemmelse med ændringsforslaget.