


Bilag 7 - Forslag til ændring af tegning nr. 1

Tegning nr. 1 - Afgrænsning, bebyggelsesplan og veje/stier

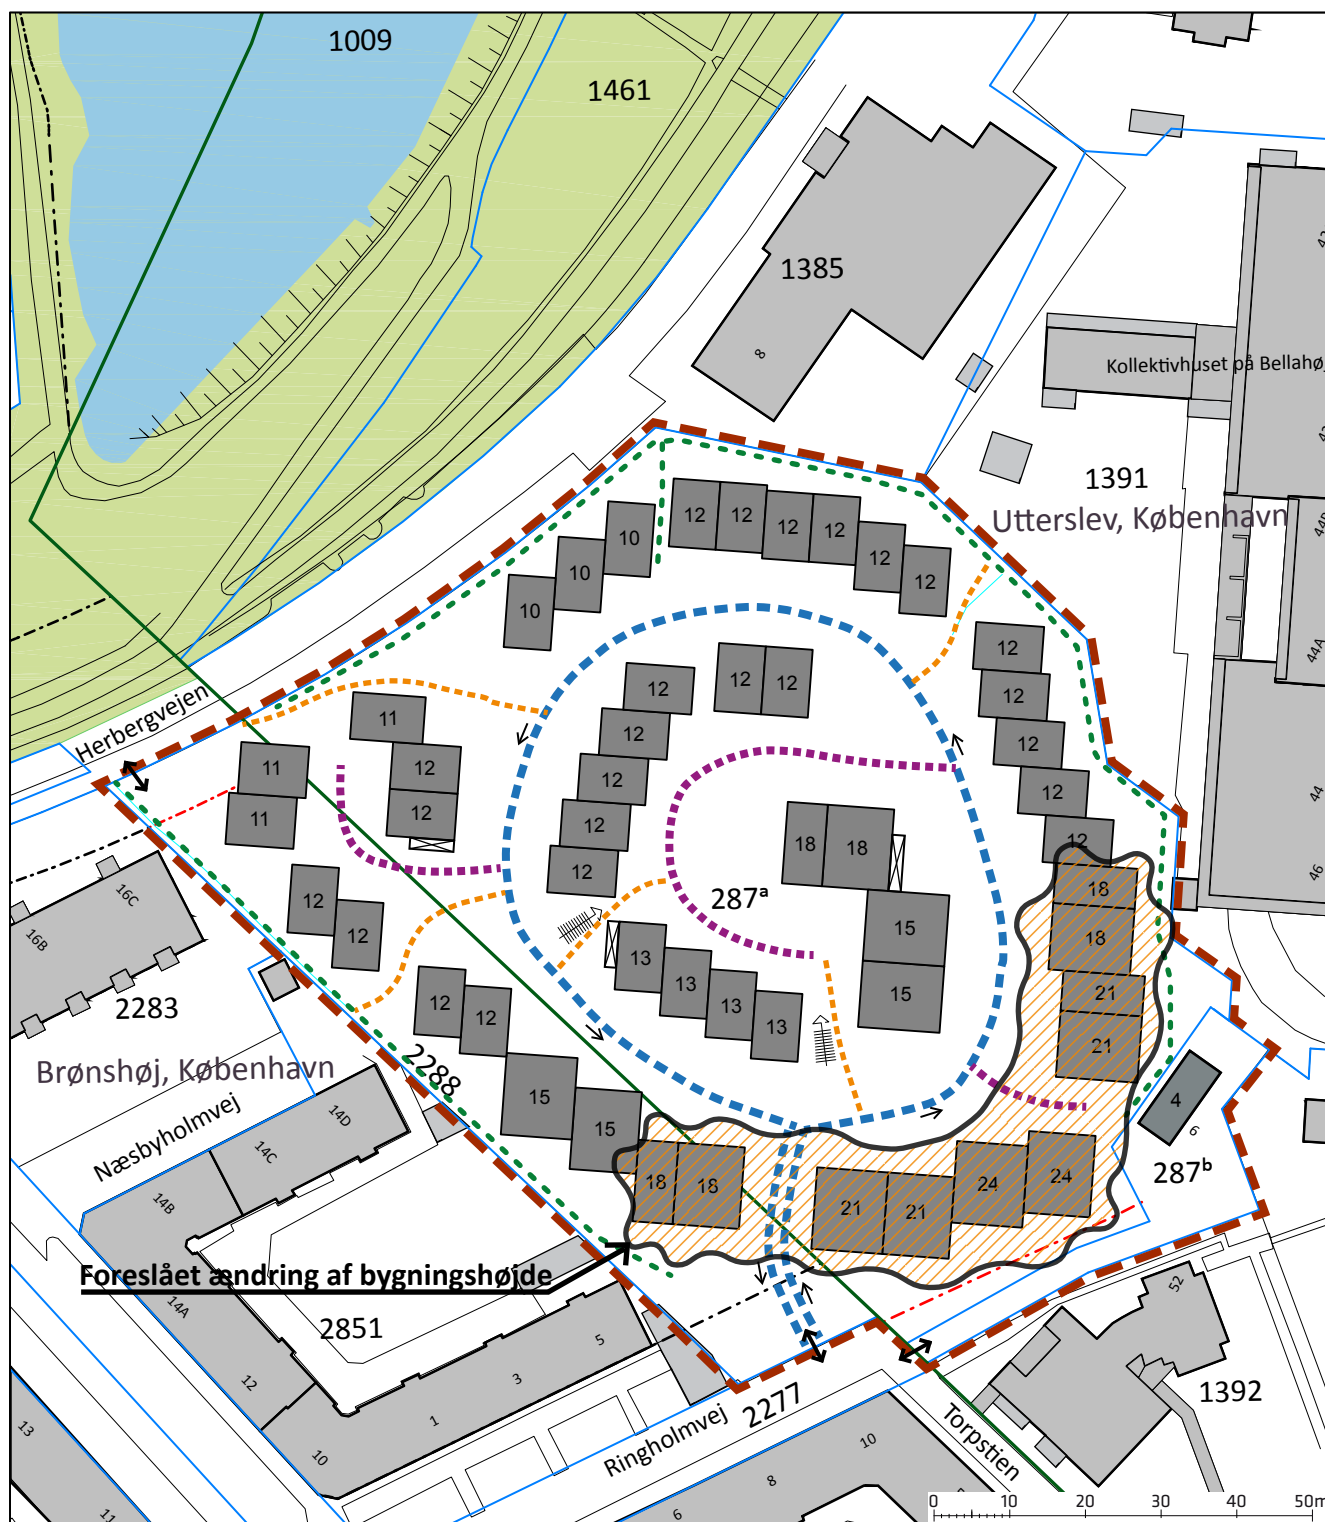

- Grænse for lokalplanområde
- Ejerlavsgrense
- Matrikelskel
- Privat fællesvej (dobbeltrættet)
- Privat fællesvej (enkeltrættet)
- Privat fællessti (adgangsgivende)
- Intern stiforbindelse
- Trampesti
- Vejudlægslinje
- Vejudlægslinje der nedlægges
- 20 Byggefelt med angivelse af maksimal bygningshøjde i meter
- Overkørsel til området
- Trappe
- Nedgang til parkeringskælder
- Kørselsretning