

--- Anlægsområde

Fortov

Cykelgade med kørsel tilladt

Cykelsti

Hegn

→ Ensretning

 Varelevering

Eksisterende antal p-pladser 1 stk.


NYHAVNS SYDSIDE

Indre By

Projektforslag 1

SAMLET BILAG 4-1



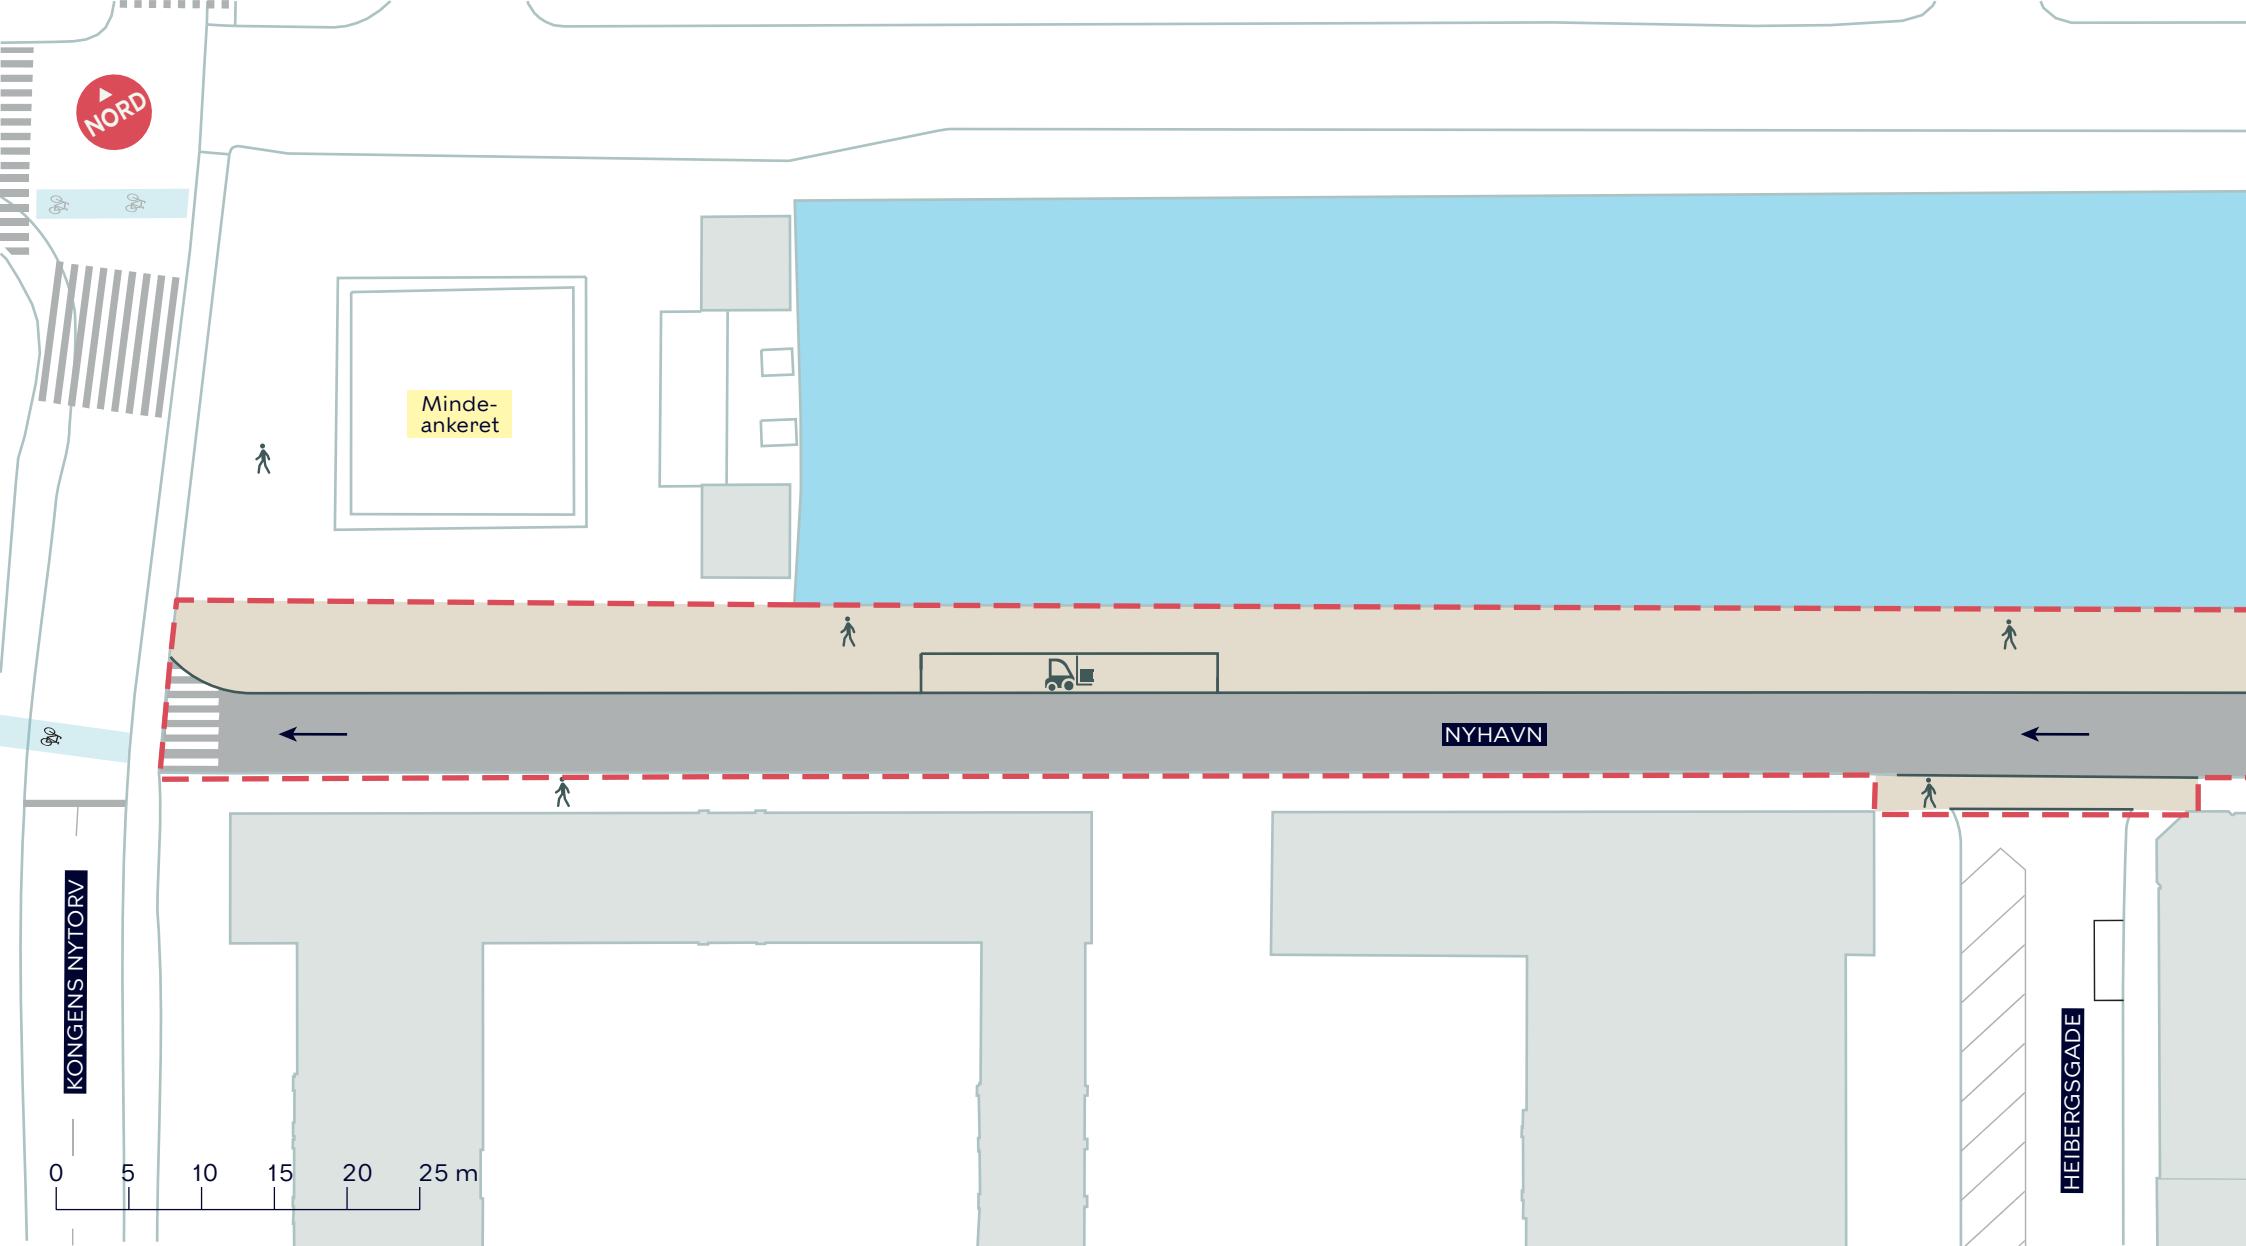



- Anlægsområde
- Fortov
- Cykelgade med kørsel tilladt
- Ensretning
- Varelevering

NYHAVNS SYDSIDE
Indre By
 Projektforslag 1

BILAG 4A-1



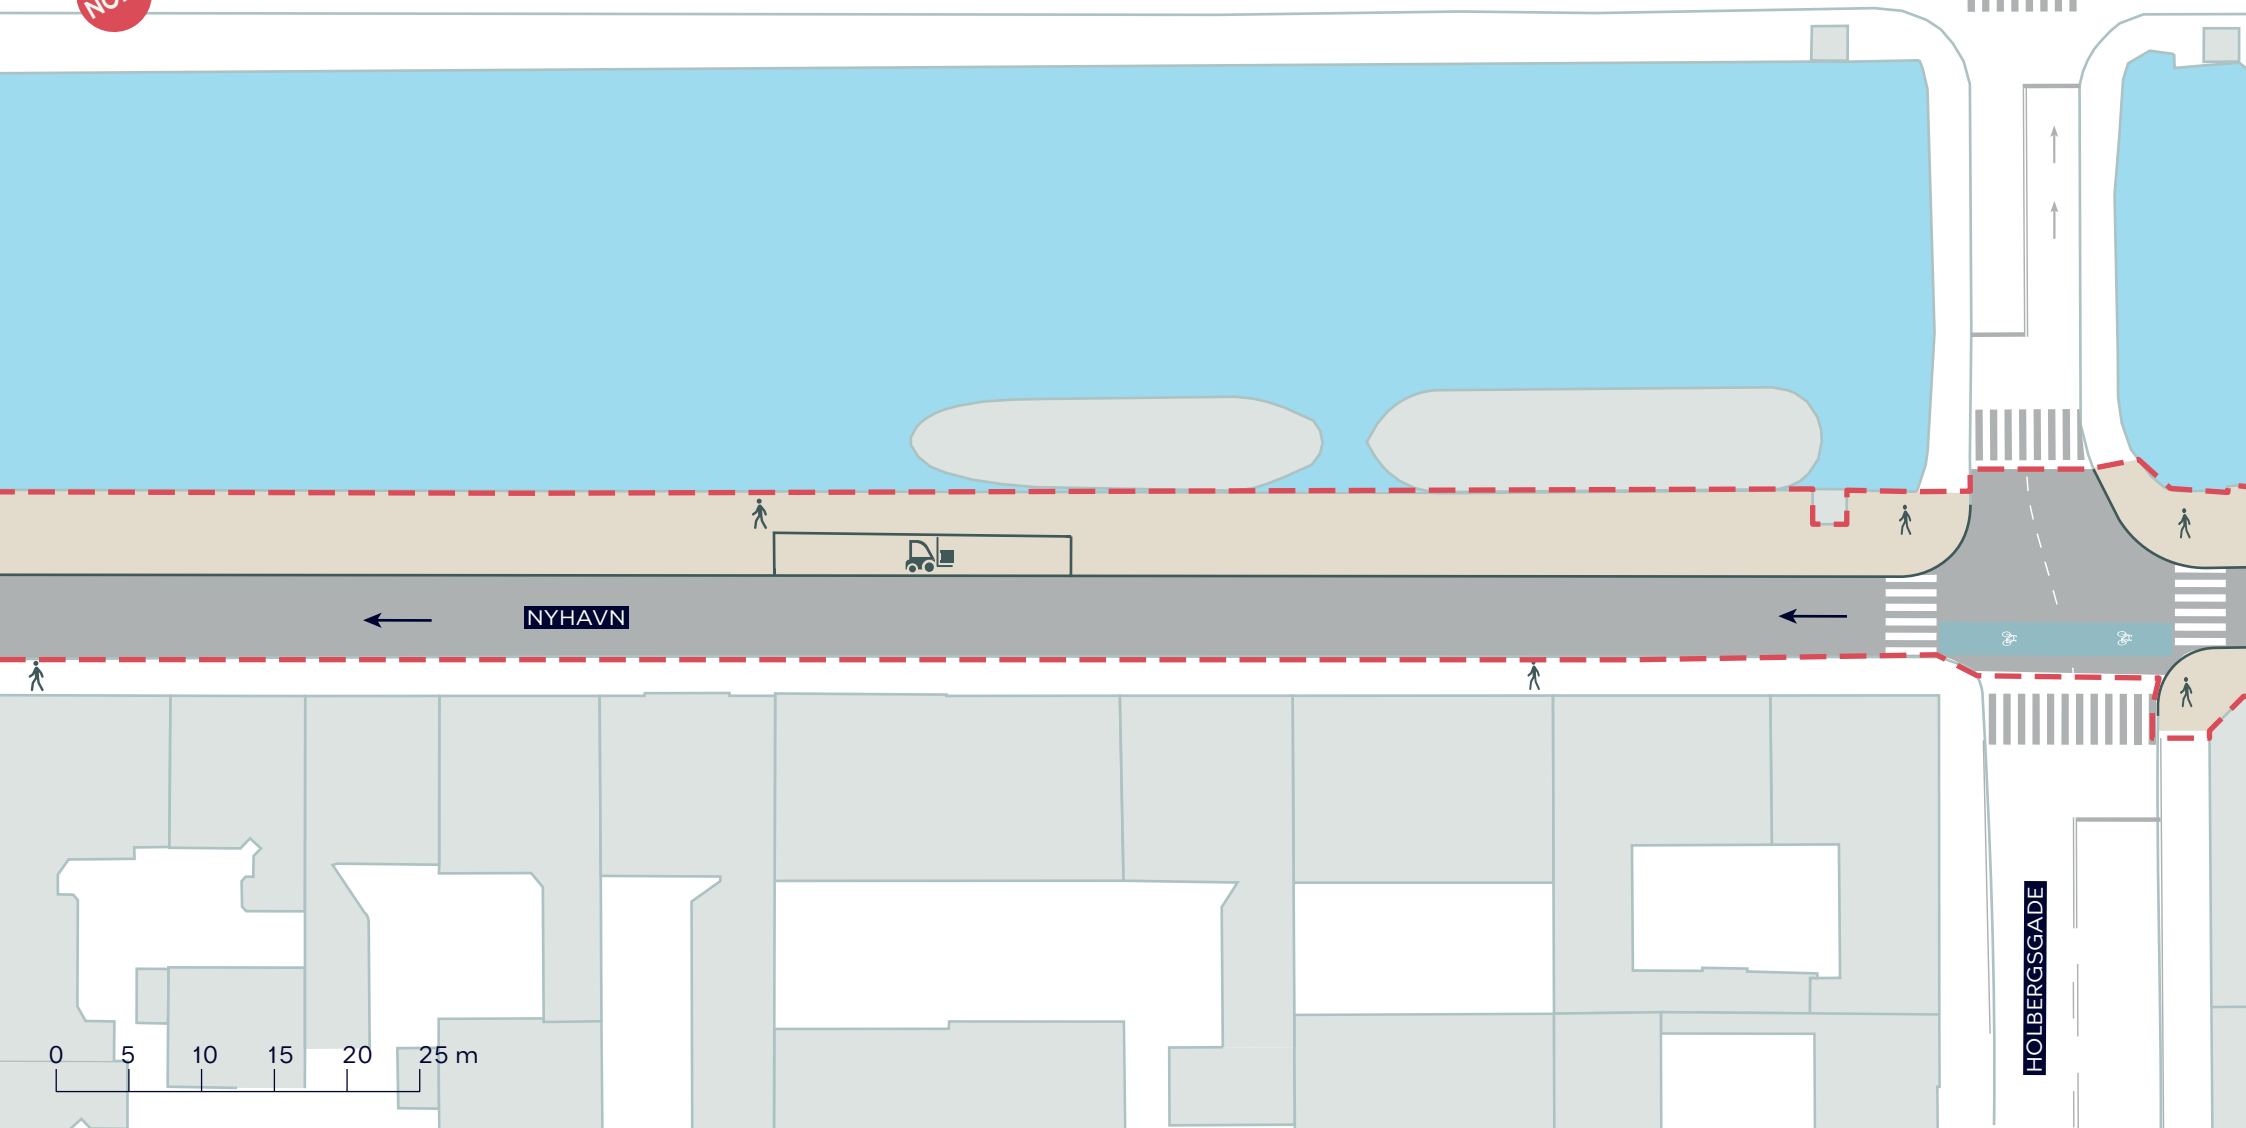

-  Anlægsområde
-  Fortov
-  Cykelgade med kørsel tilladt
-  Ensretning
-  Varelevering


NYHAVNS SYDSIDE

Indre By



Projektforslag 1

BILAG 4B-1

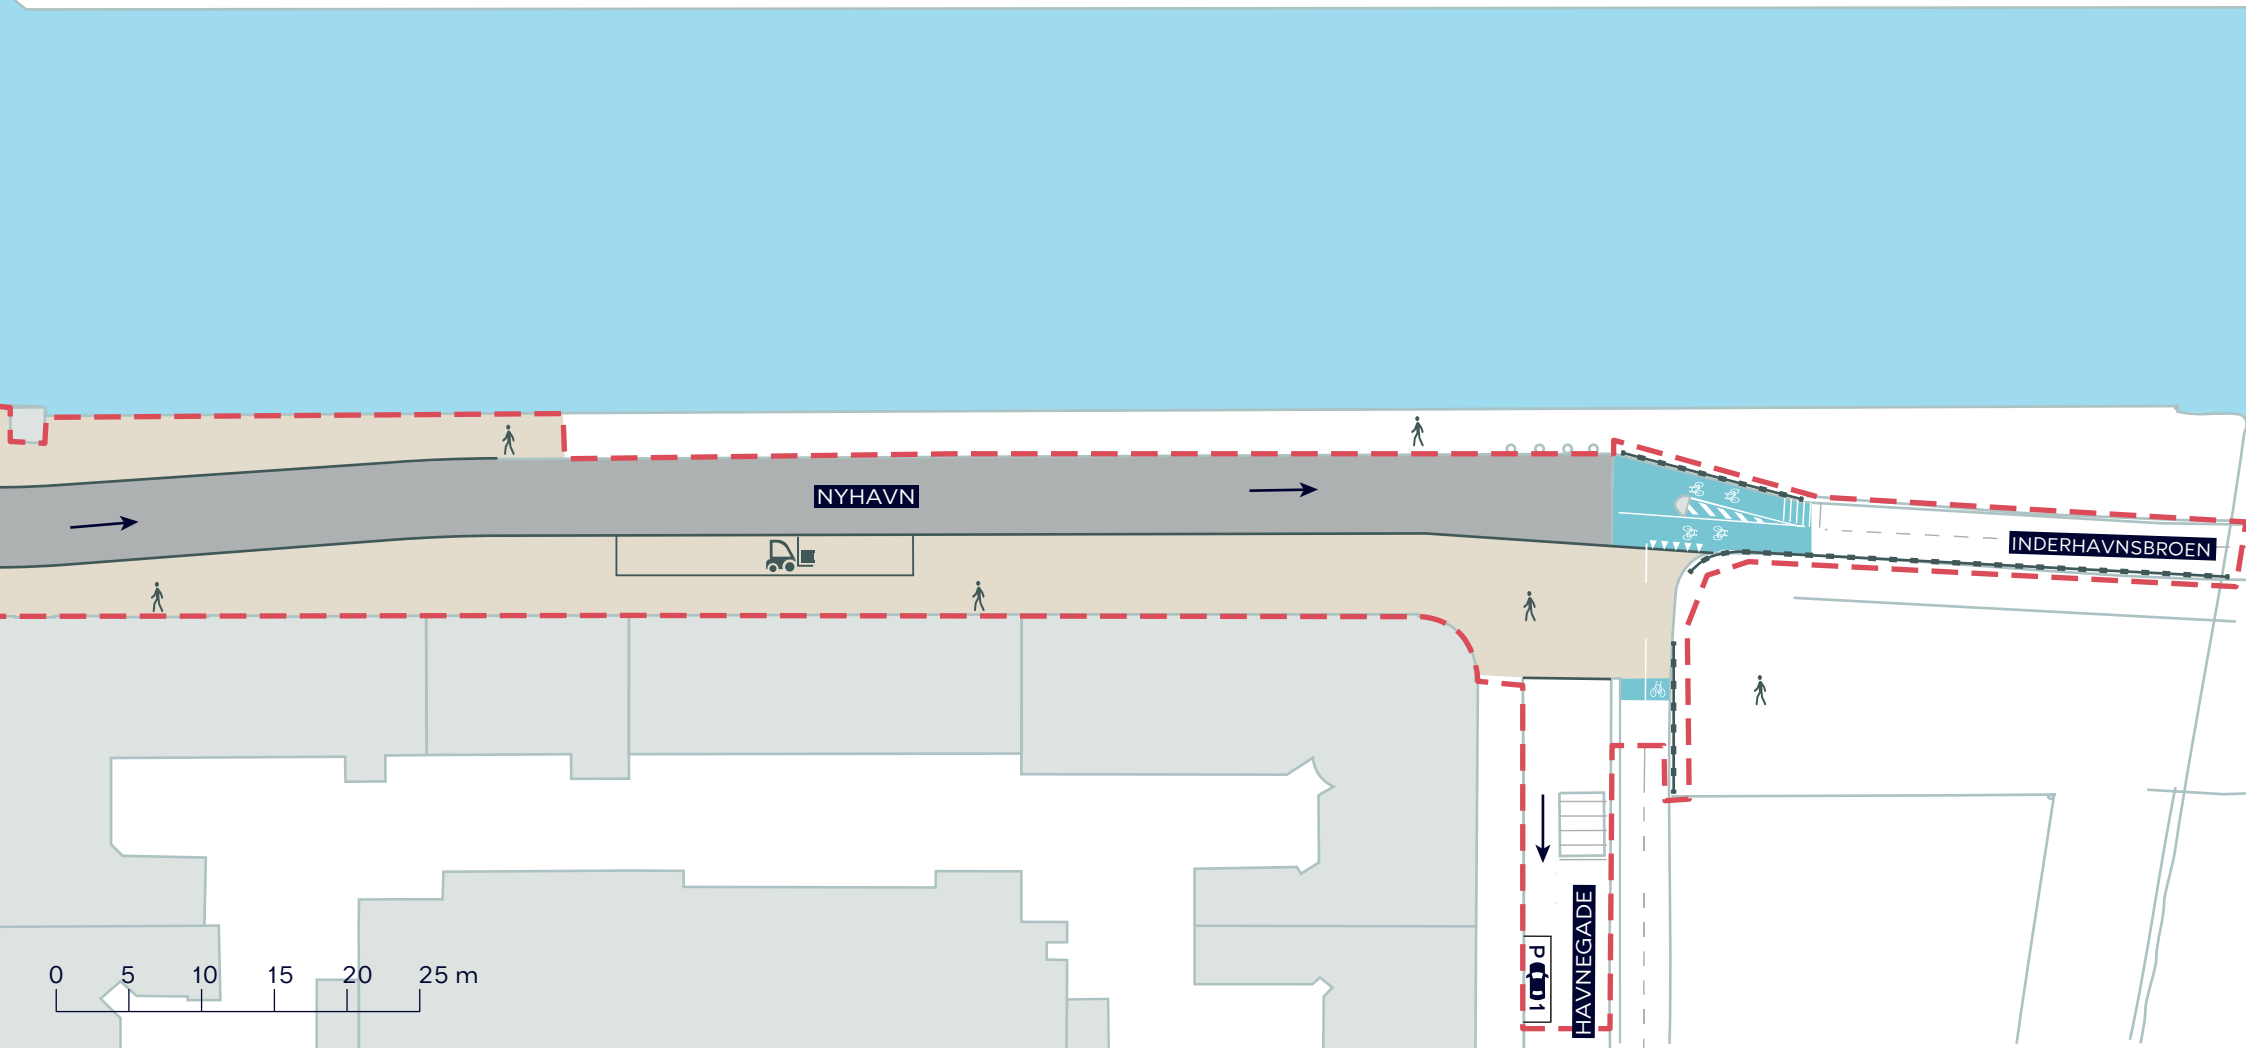



-  Anlægsområde
-  Fortov
-  Cykelgade med kørsel tilladt
-  Cykelsti
-  Hegn

-  Ensretning
-  Varelevering
- Eksisterende antal p-pladser 1 stk.

NYHAVNS SYDSIDE
Indre By
Projektforslag 1
BILAG 4C-1

