

--- Anlægsområde

Fortov

Cykelgade med kørsel tilladt

Cykelsti

Hegn

→ Ensretning

Varelevering


NYHAVNS SYDSIDE

Indre By

Projektforslag 2

SAMLET BILAG 4-2




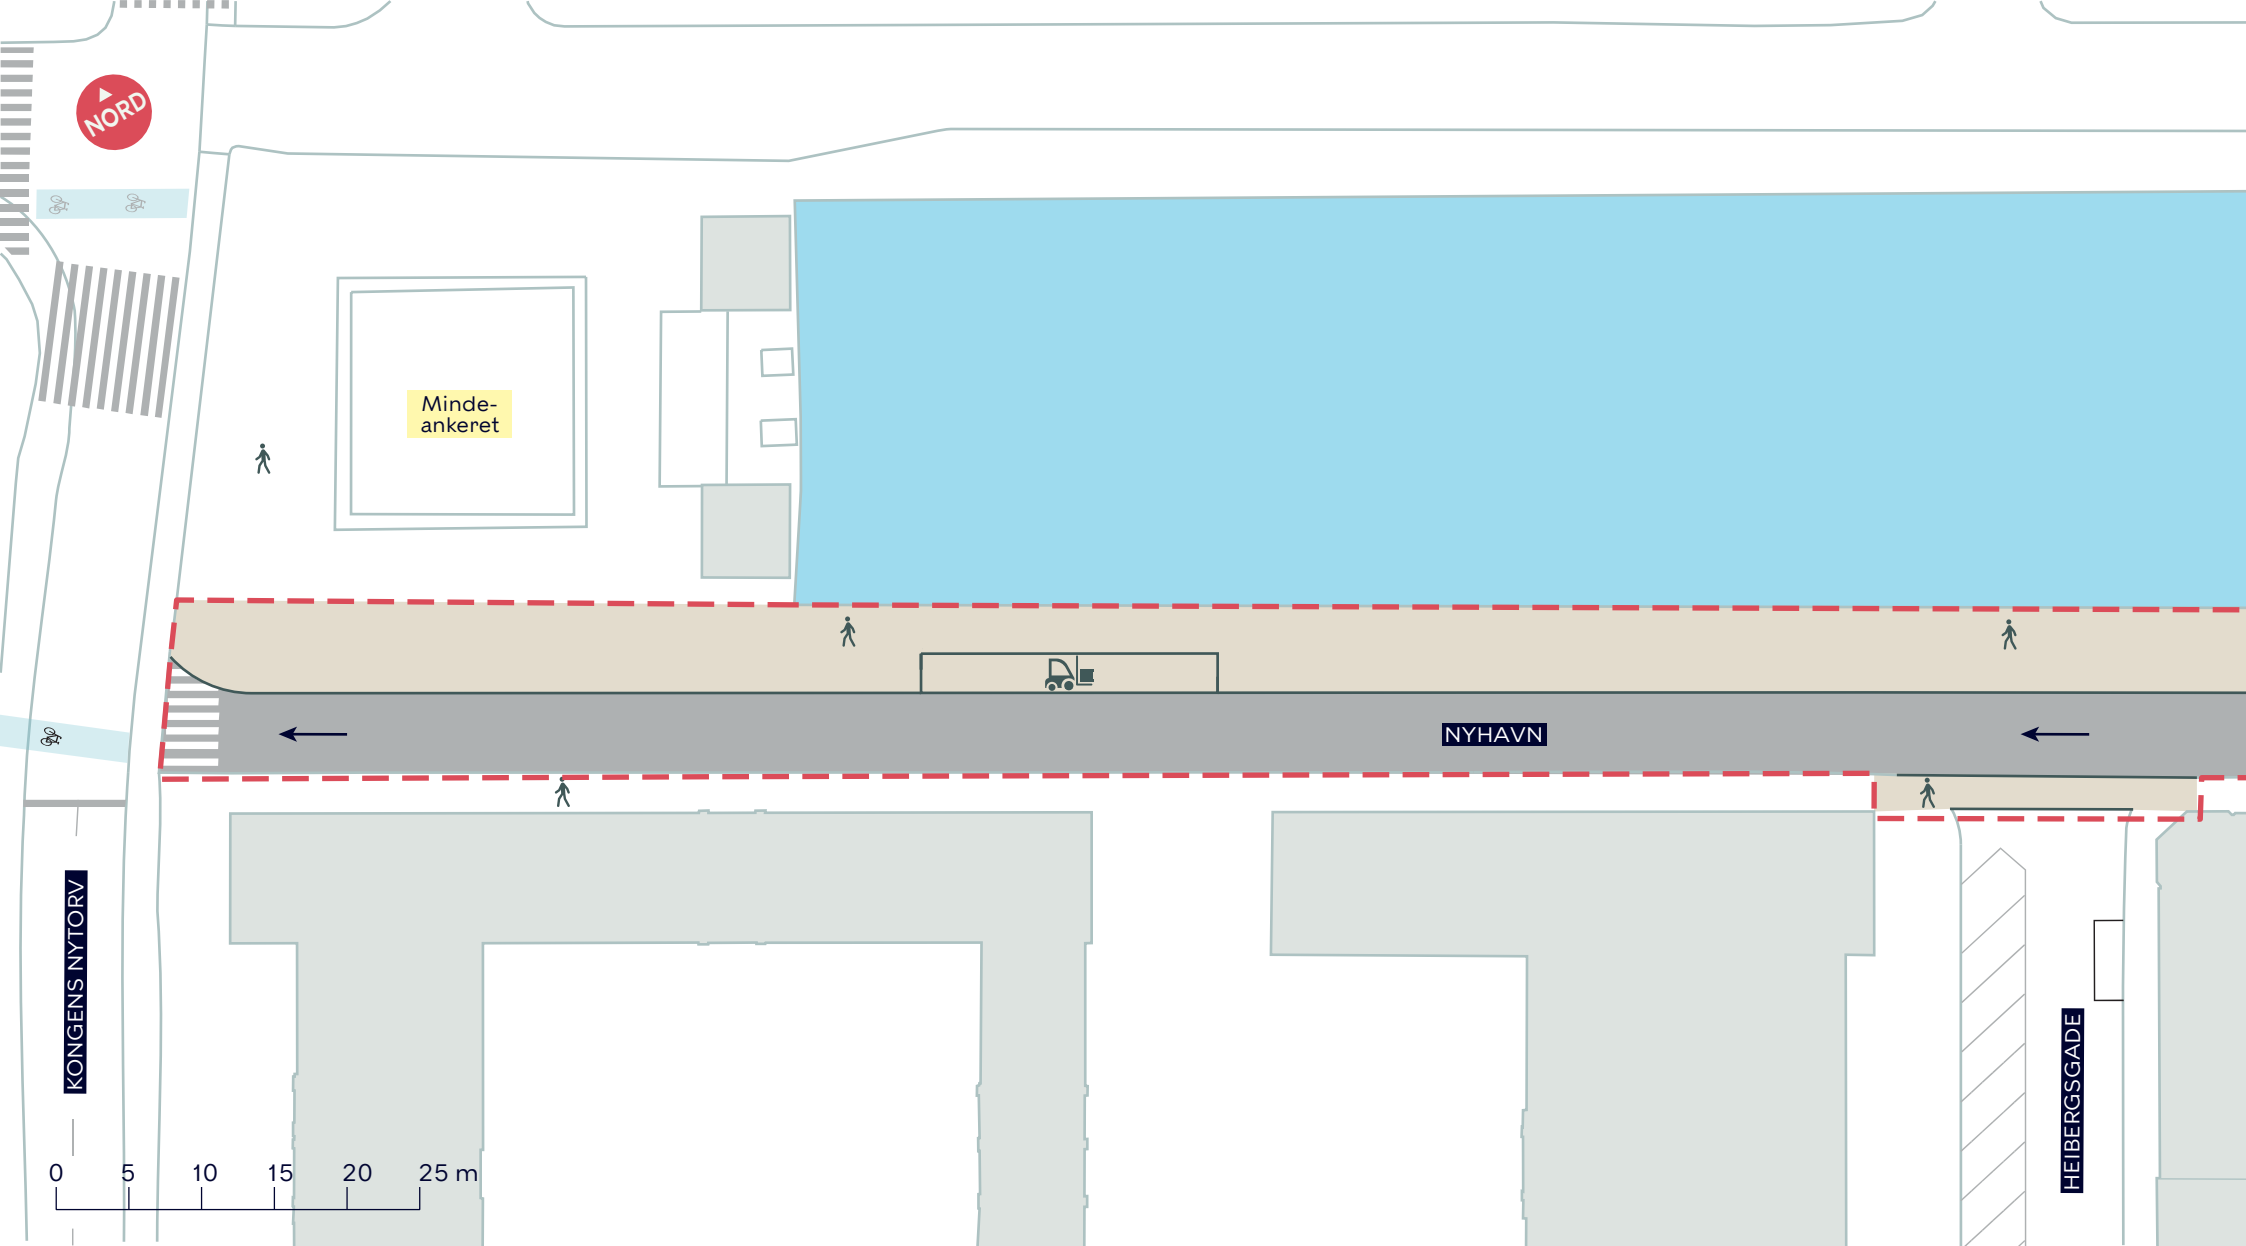



- Anlægsområde
- Fortov
- Cykelgade med kørsel tilladt
- Ensretning
- Varelevering

NYHAVNS SYDSIDE
Indre By
 Projektforslag 2
BILAG 4A-2

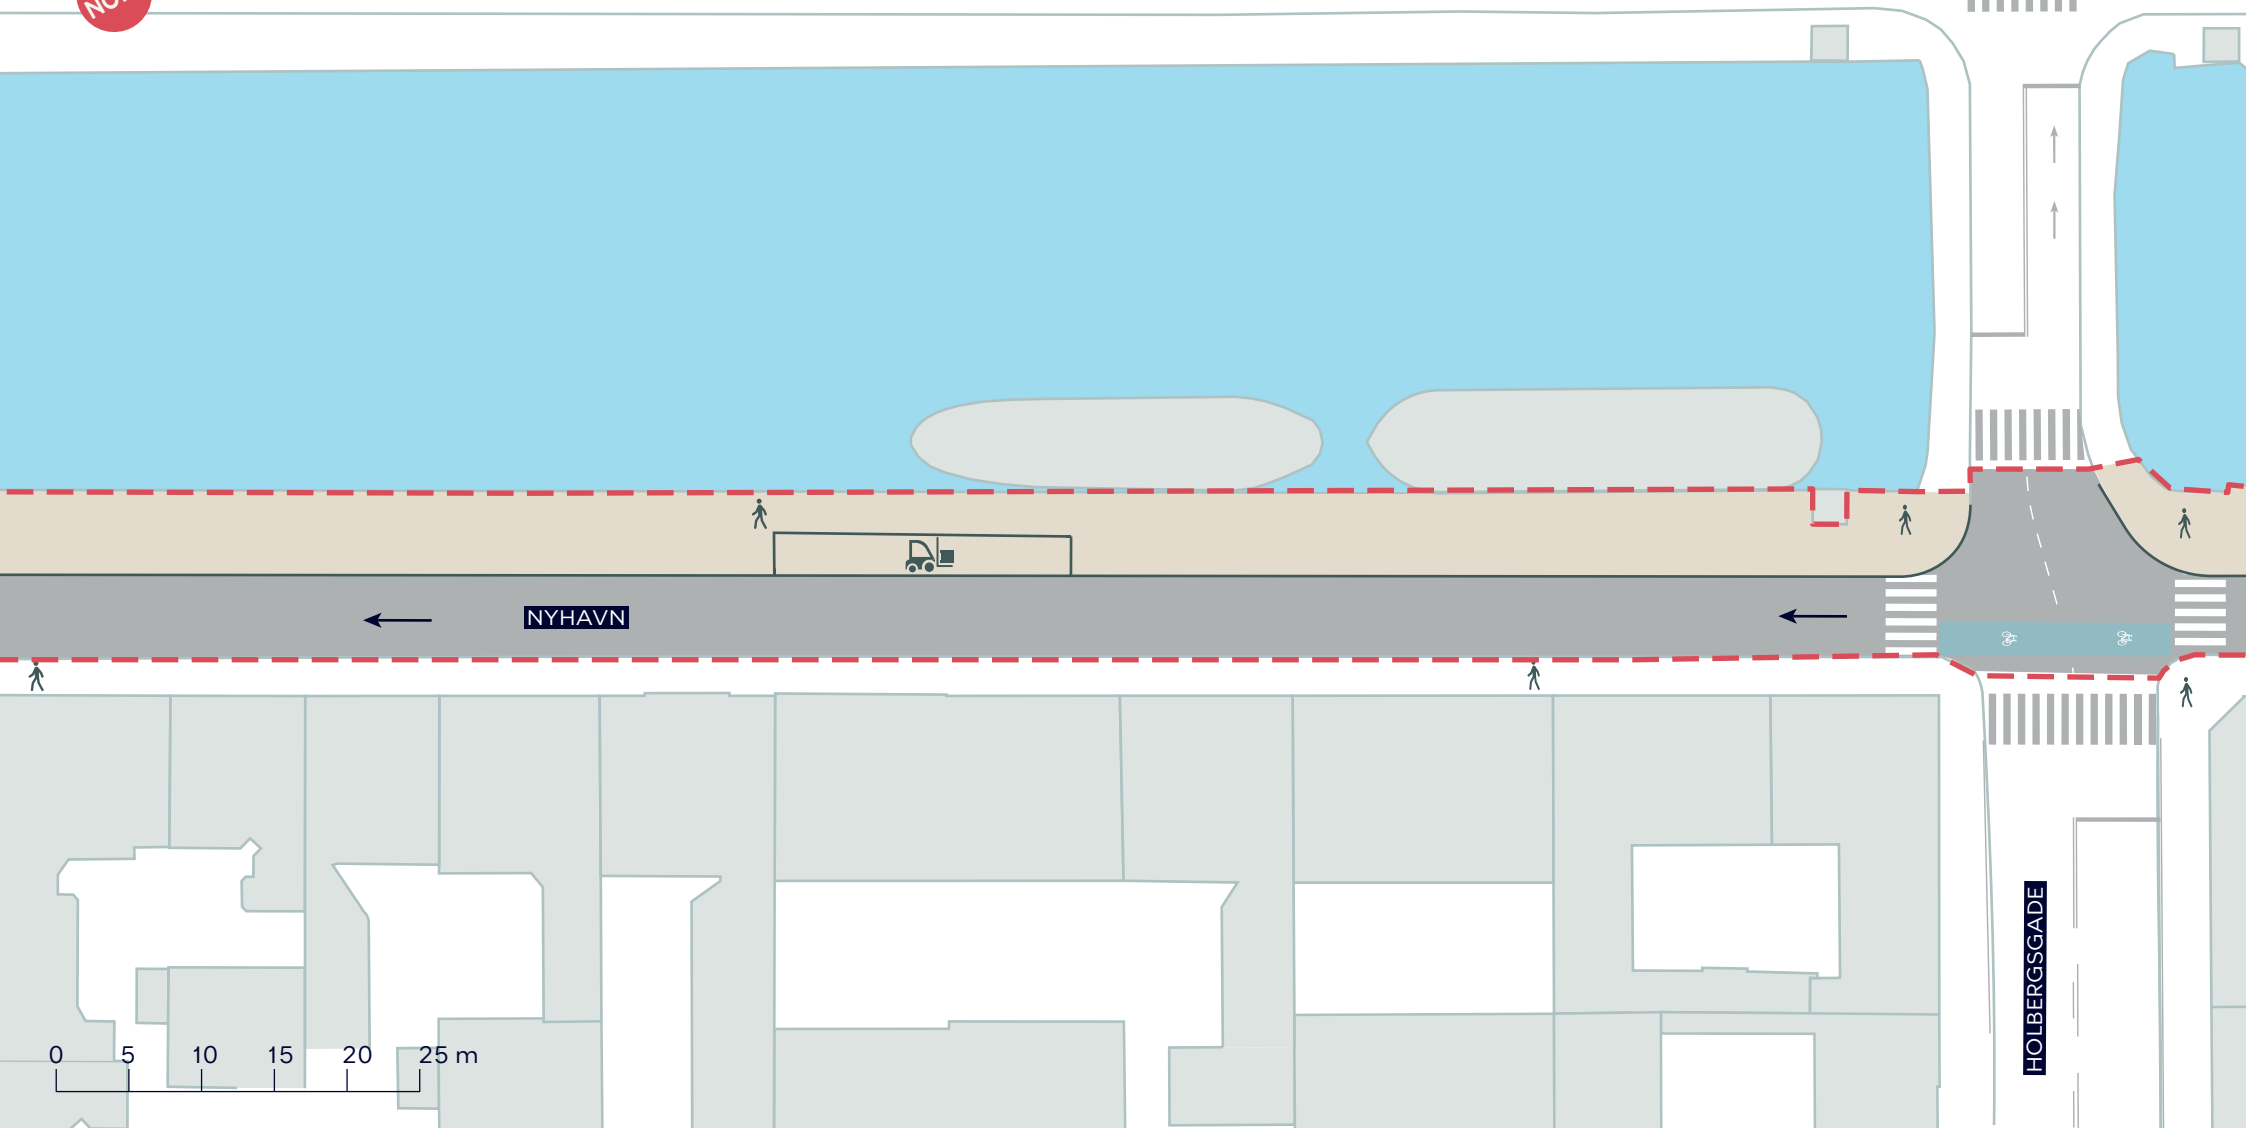




-  Anlægsområde
-  Fortov
-  Cykelgade med kørsel tilladt
-  Ensretning
-  Varelevering

NYHAVNS SYDSIDE
Indre By
Projektforslag 2
BILAG 4B-2



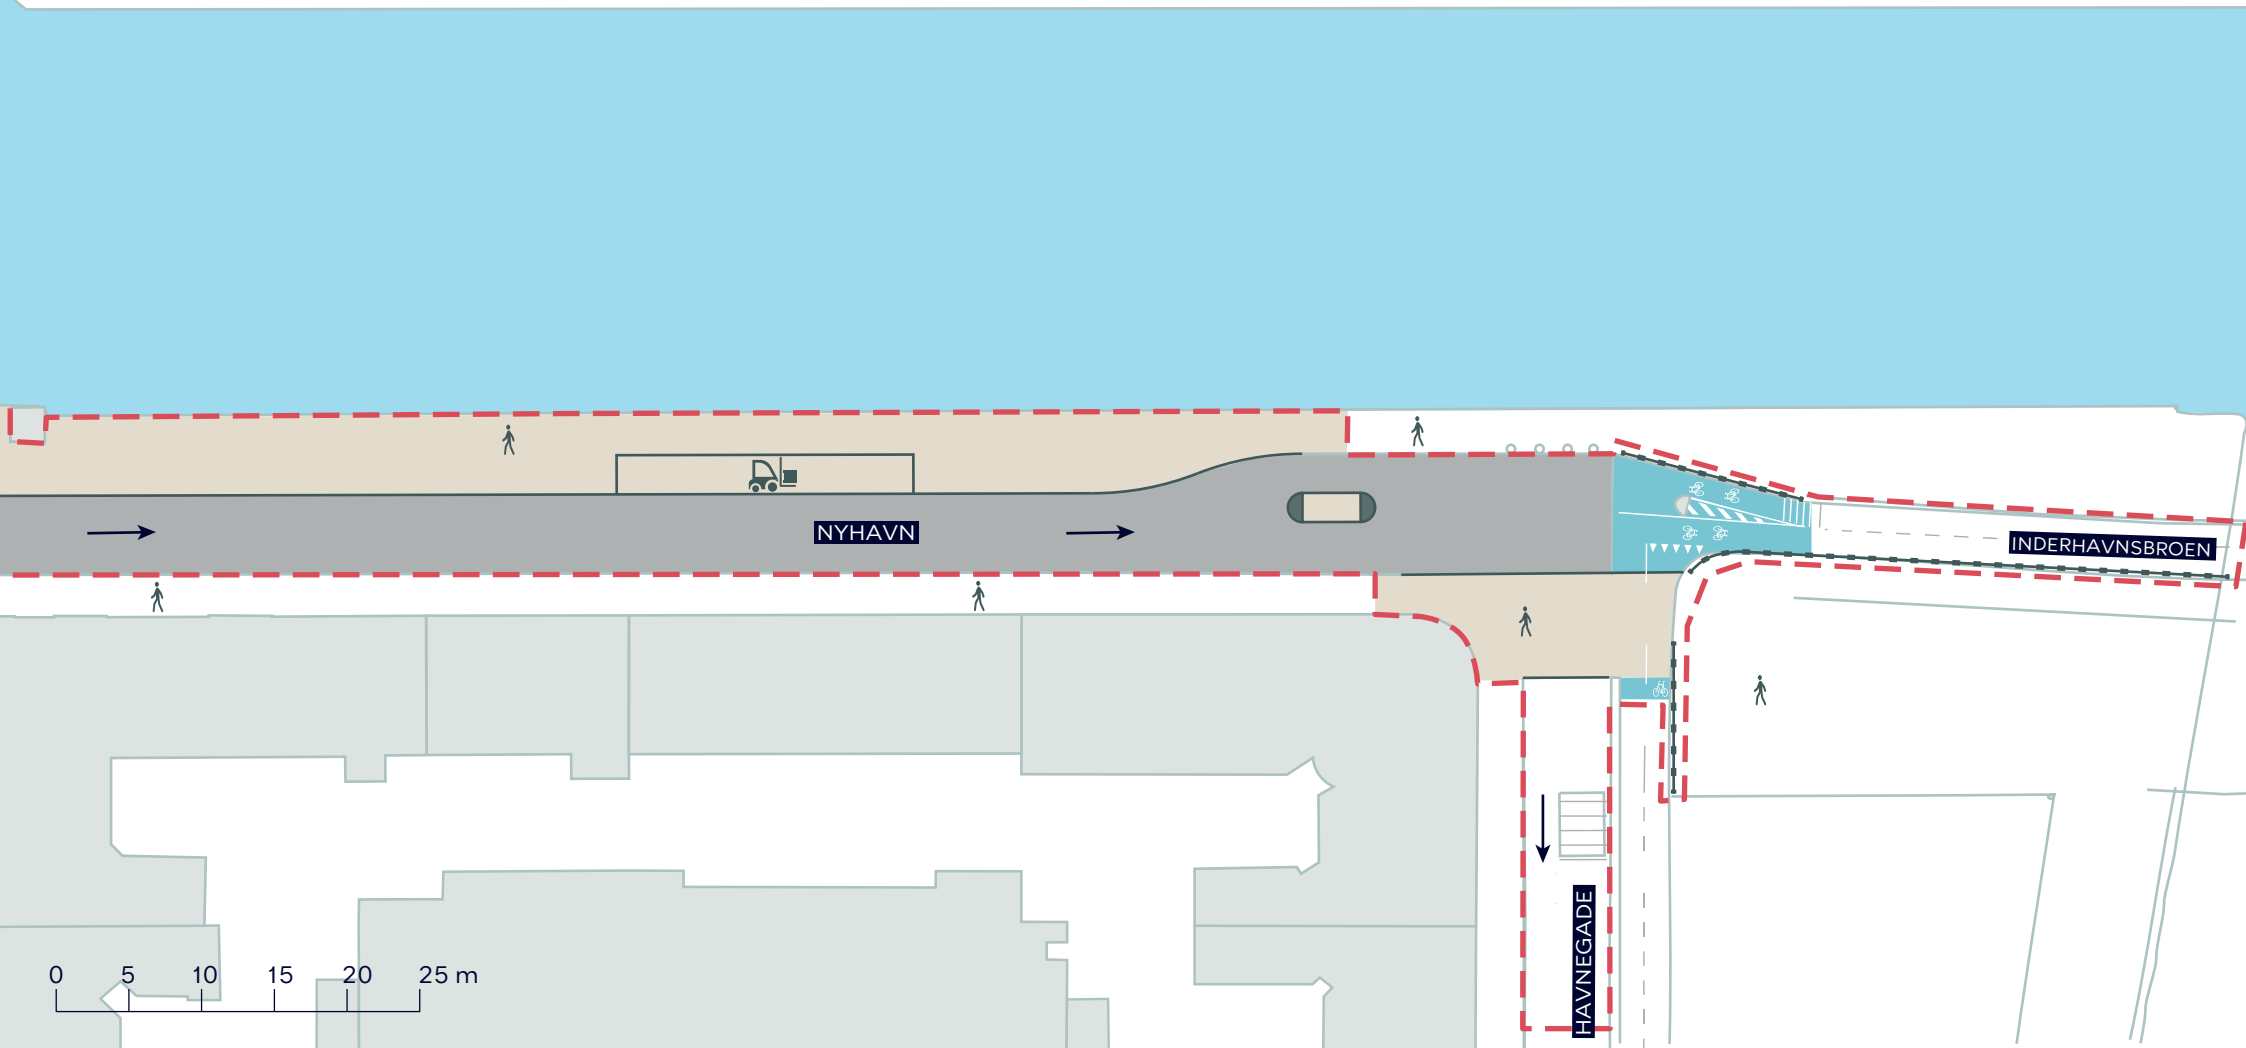

--- Anlægsområde

Fortov

Cykelgade med kørsel tilladt

Cykelsti

Hegn

→ Ensretning

Varelevering

NYHAVNS SYDSIDE

Indre By

Projektforslag 2

BILAG 4C-2

