





- - - Anlægsområde
- Nyt busstoppested
- Eksisterende træ (4 stk.)
- Træ der fældes (6 stk.)
- Nyt træ (6 stk.)

BUSTILPASNINGER I VALBY
 Valby
 Dispositionsforslag
BILAG 4A

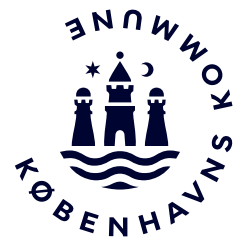

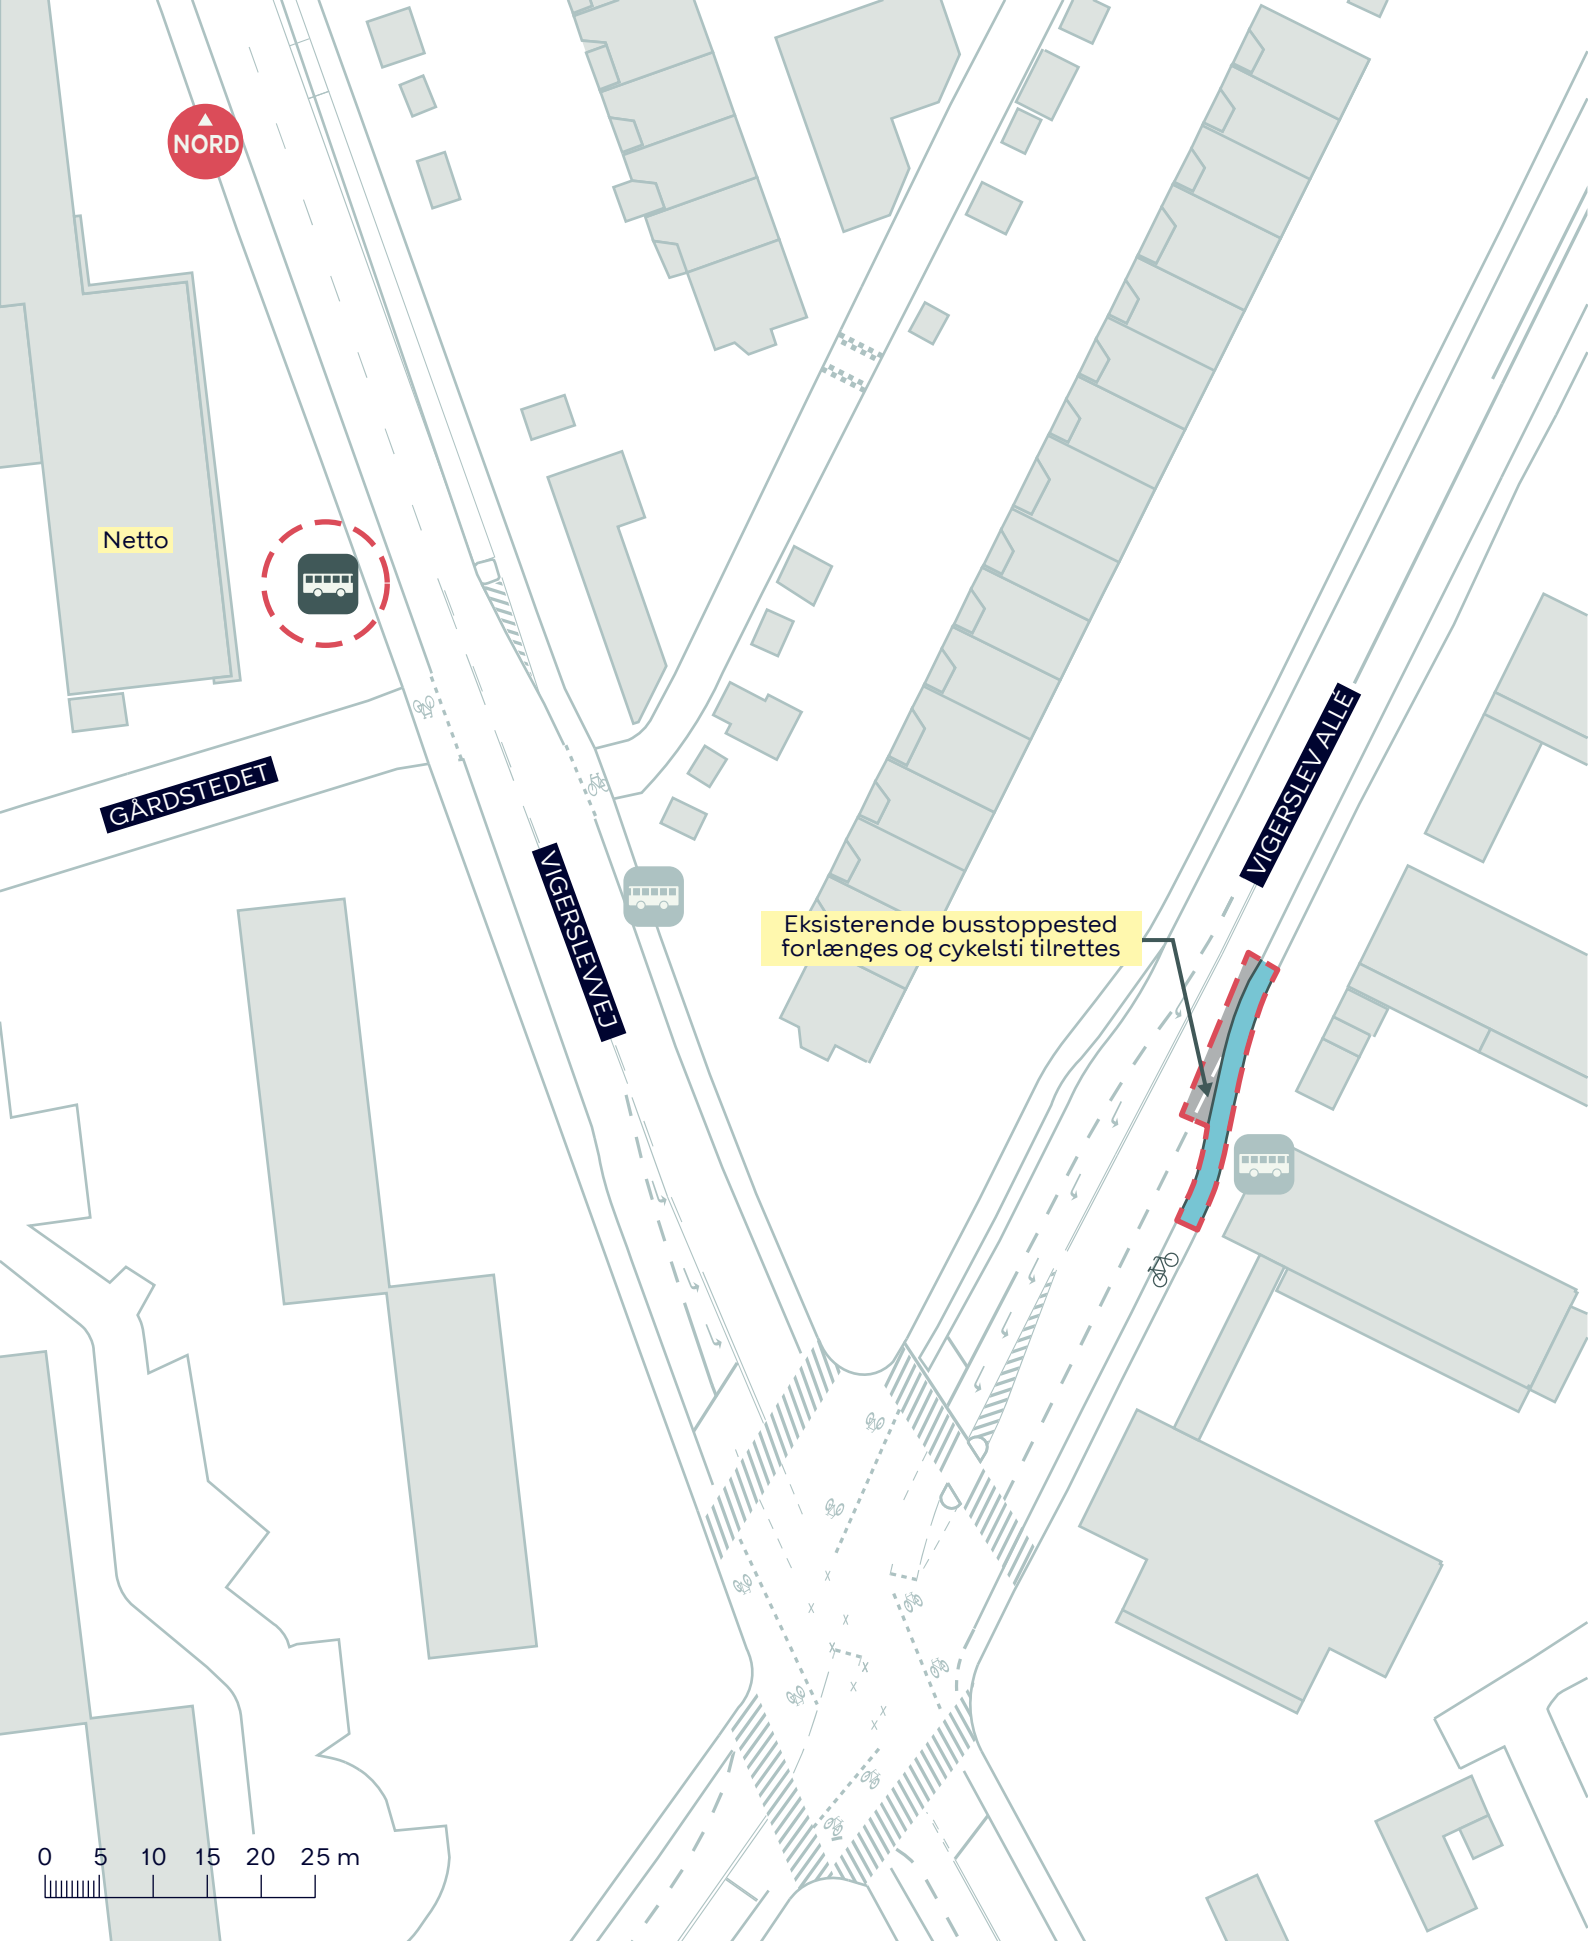

- - - Anlægsområde
-  Eksisterende busstoppested
-  Nyt busstoppested

BUSTILPASNINGER I VALBY
 Valby
 Dispositionsforslag
BILAG 4B

