


Plan 1:100

NOTE:  
 Ubenaevnte mål er i mm.  
 Koter i m (DVR90), koordinater i system UTM32.

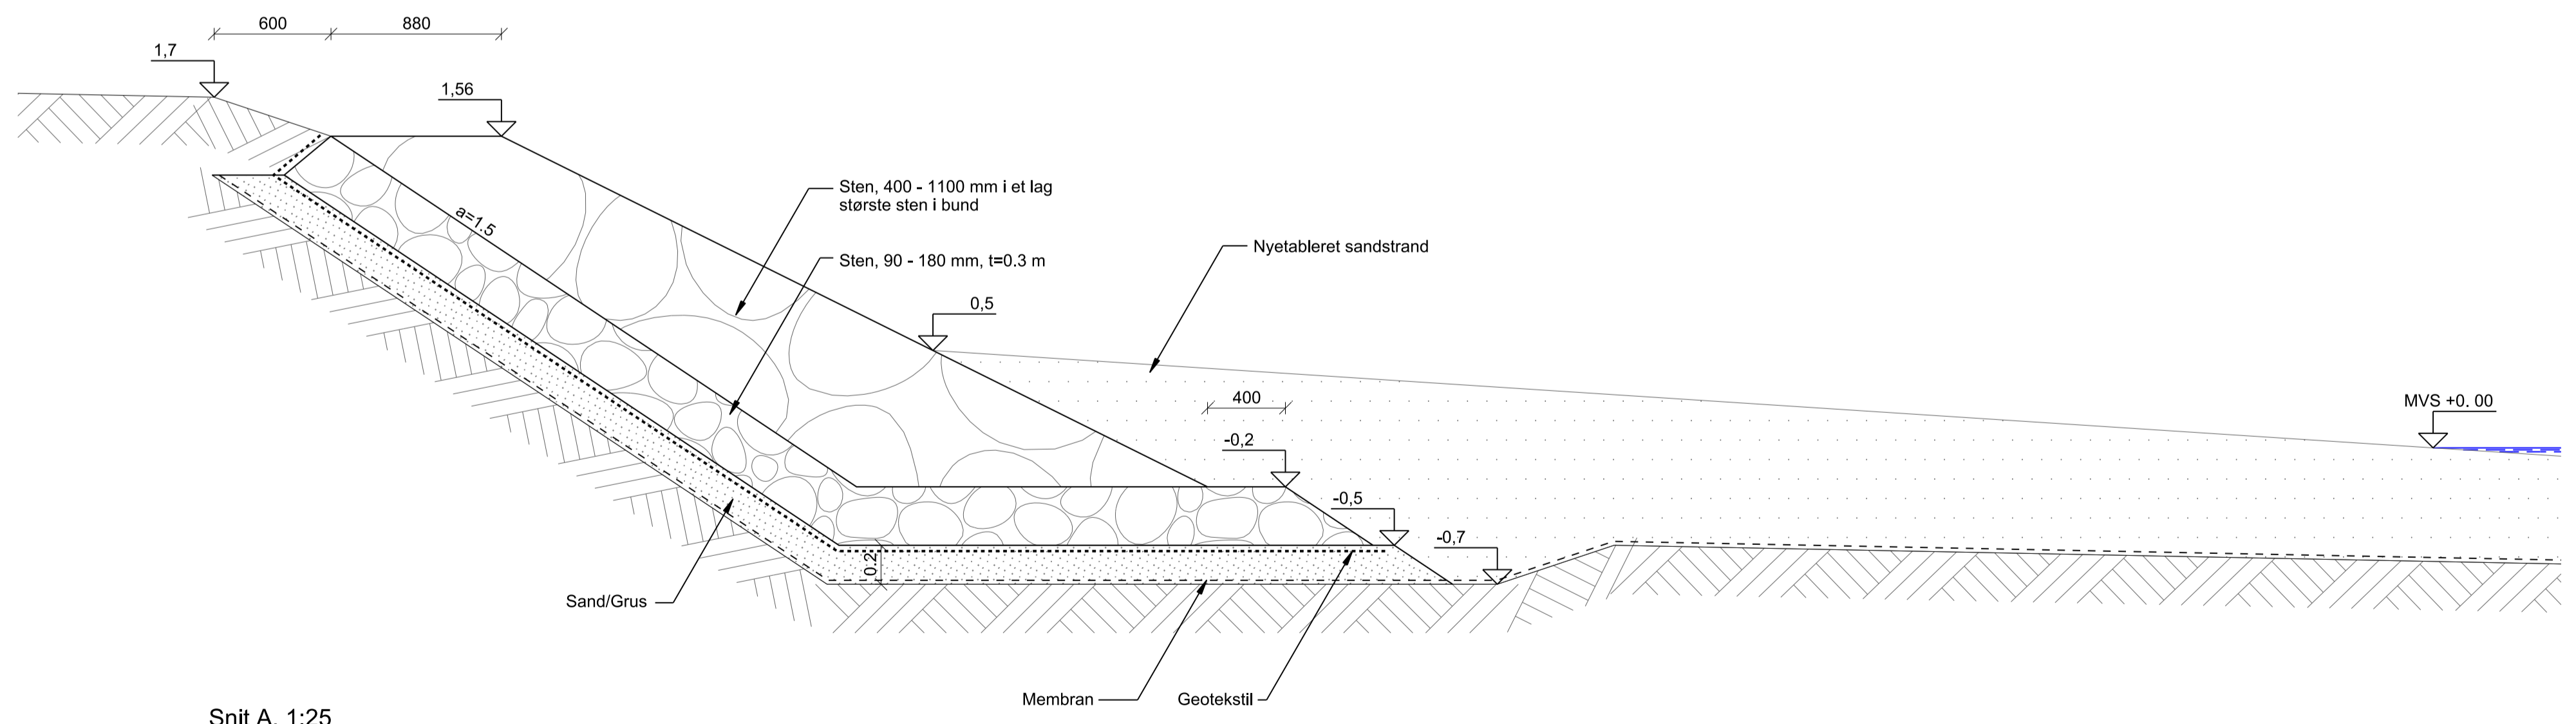

Snit A, 1:25

Rev.	Dato	Tegn.	Godk.	Revisiointekst	Rev.	Dato	Tegn.	Godk.	Revisiointekst
a					d				
b					e				
c					f				

<b>Københavns Kommune</b> Teknik- og Miljøforvaltningen		Byens Fysik Islands Brygge 37, 2300 København S E-mail: byensfysik@tmf.kk.dk	
Rohde Nielsen A/S Nyhavn 20 1051 København K	RAMBOLL Rambøll rådgivende ingeniører og arkitekter Hannemanns Allé 53, 2300 København S		
<b>Badestrand i Valbyparken</b>		Projektnr.: <b>01143</b>	Fase/beredning: Detailprojekt
Ny Stensætning Område øst		Projekteret / tegnet: KAPS/BMD	Godkendt: SABB SABB
Valbyparken syd ved Kalveboderne		Måltørsmål: 1:100/1:25	Projektdør i Københavns Kommune: Nadine Neugebauer
		Tegningsformat: 60 X 84 cm	Tegningsnr.: 15 7686-6 A6

23 JUN 2020 13:19 RAMBOLL\BMD\...ransport\A2018\11202035811 - Badestrand i Valbyparken\CAD\03 Draw.rng 15 7686-6 A6.dgn