



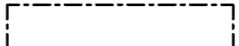
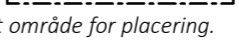


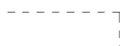
SIGNATURFORKLARING

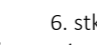
Udvendig dør   
Indvendig dør 

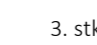
Reinfiltrationsledning   
Perioden 1/4-19 til 1/7-21

Container nr. **Cxx**  
Parasol 4x4 m  16 stk.  
Fast placeret.

Borde/  ca. 108 stk.  
Bænke  ca. 216 stk.  
Markeret område for placering.

Blandet let løst inventar   
Markeret område for placering.

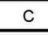
Informations skilte  6. stk.  
Eksempel på placering. Placering kan variere en smule.

Indbliksskærm H1xB1,5 m  3. stk.  
Flytbar. Eksempel på placering.

NOTE:  
Alle mål i mm.

Note:  
Lokalplan nr. 477 "Strandgade Nord"

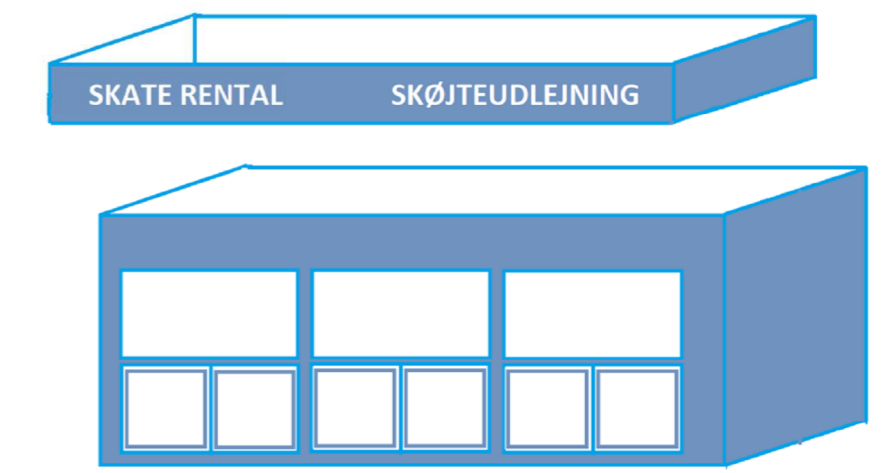
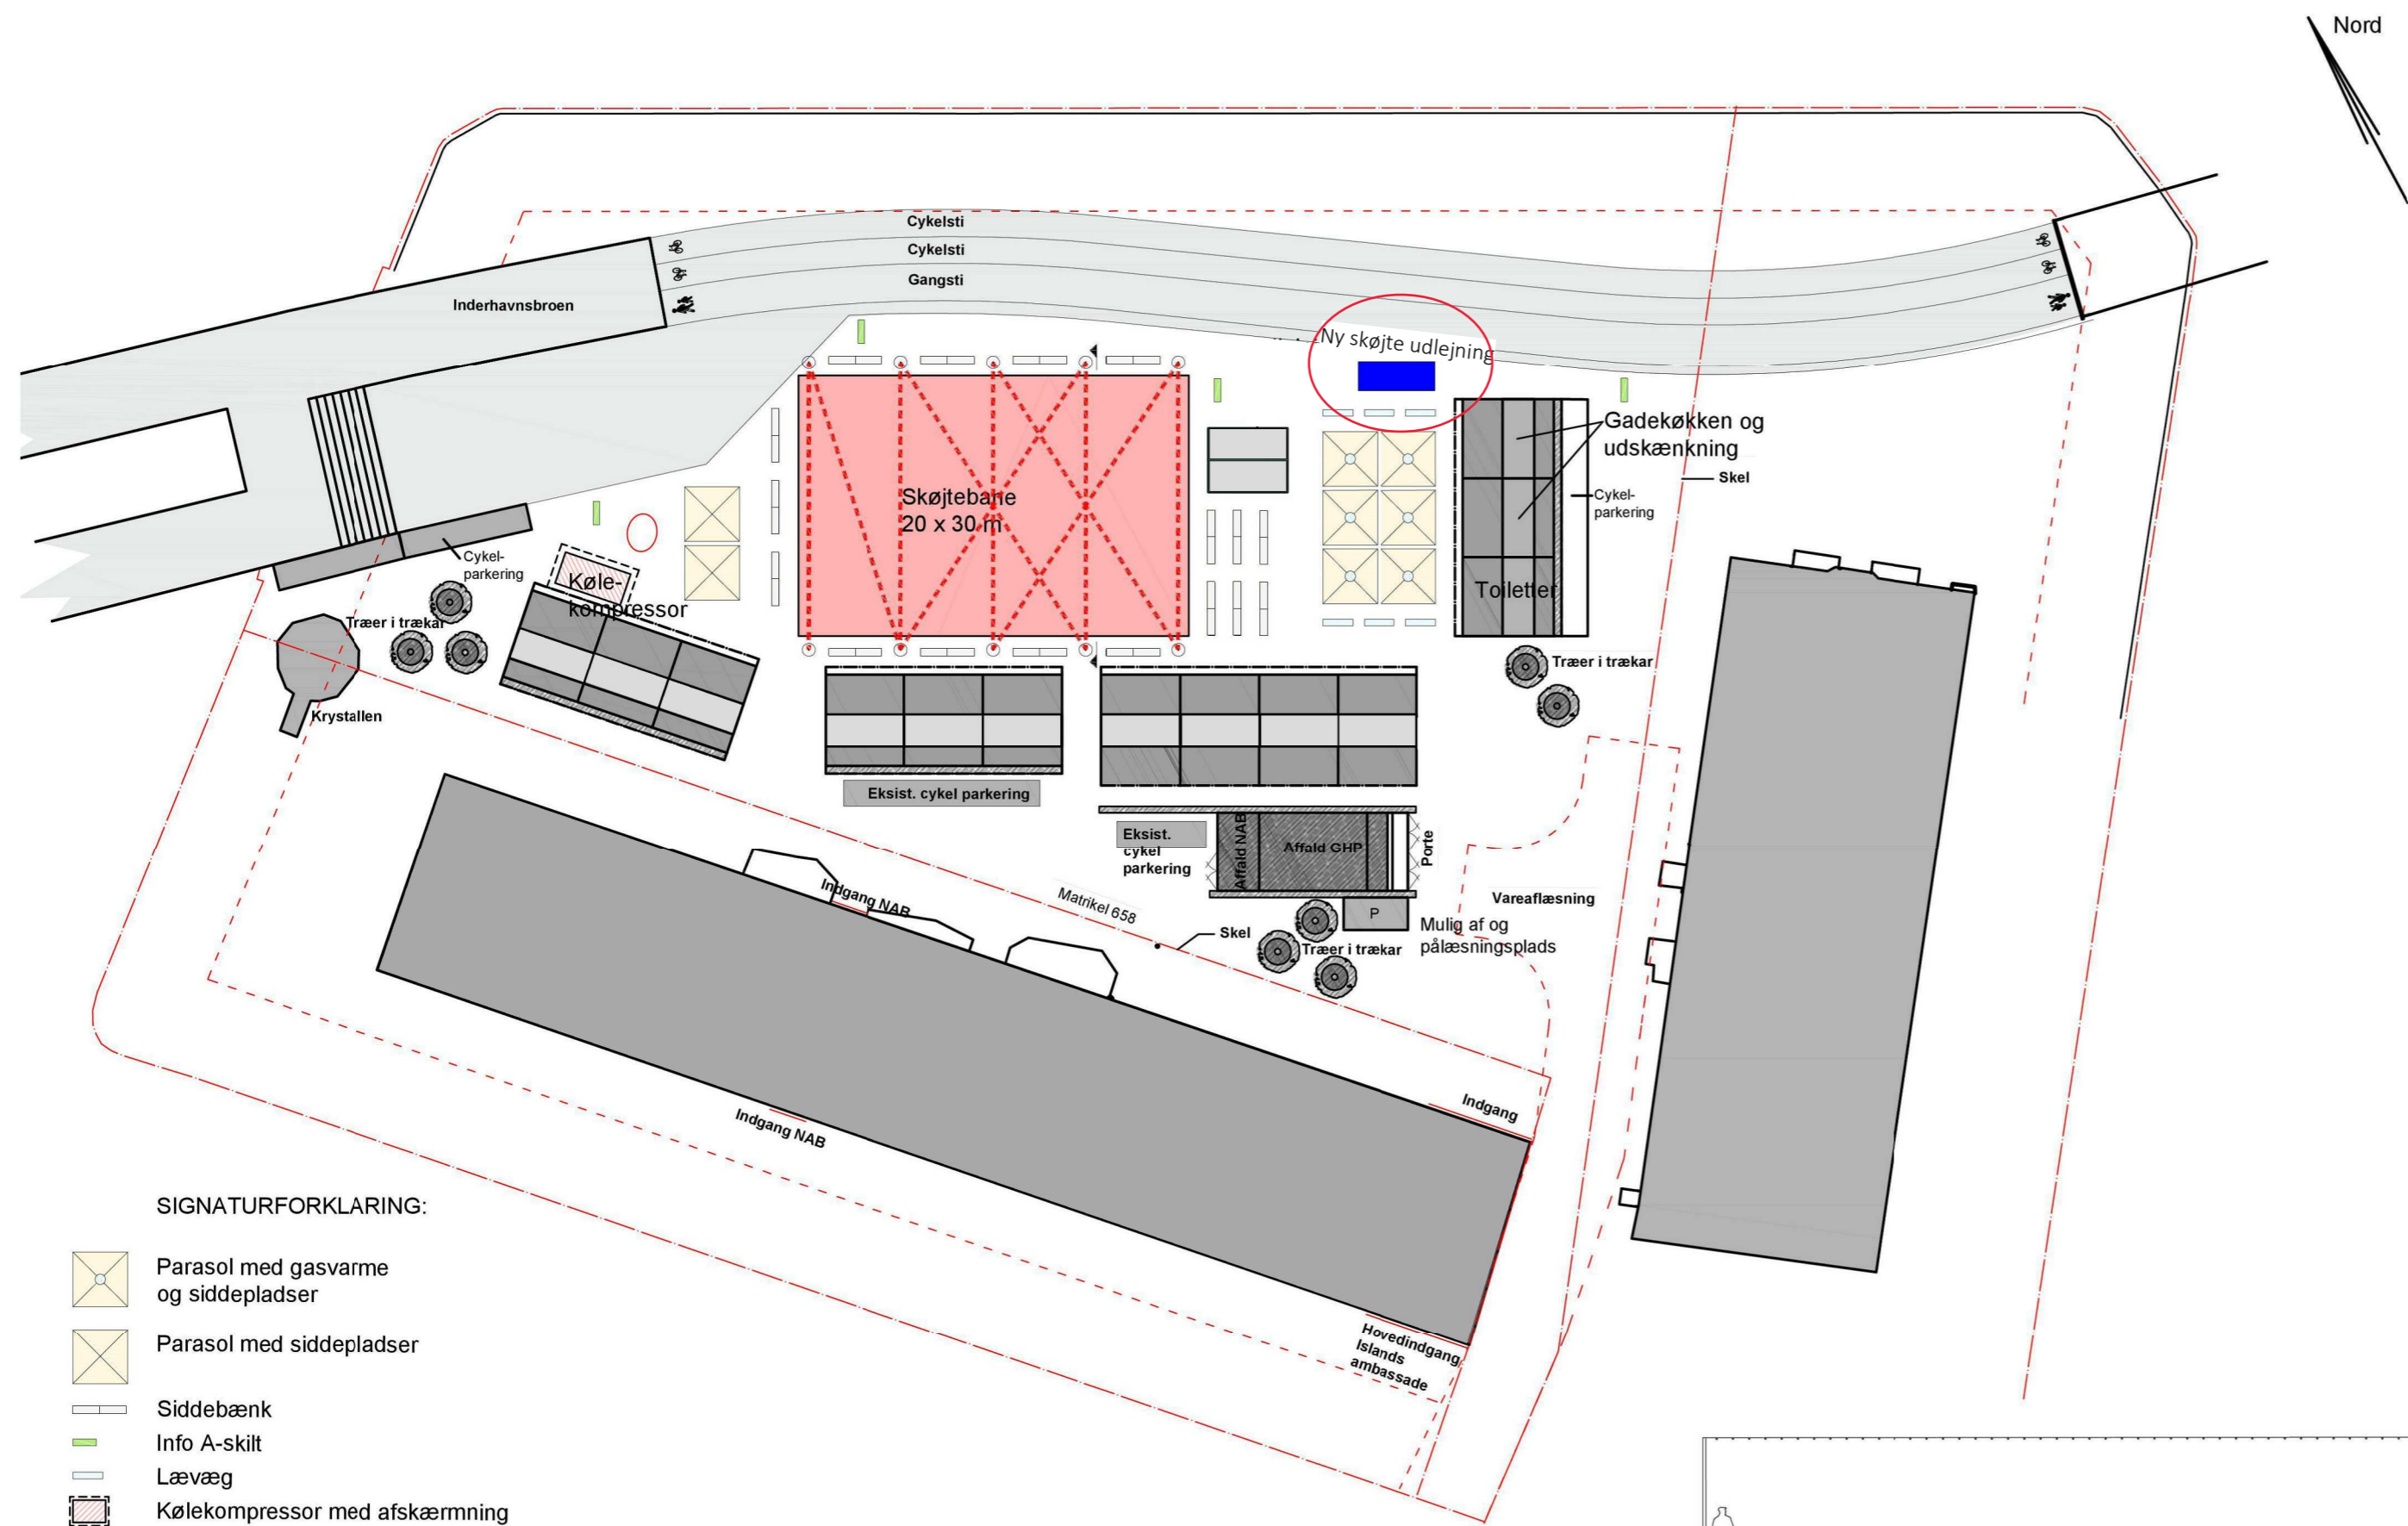
 Midl. aflæsningsplads i afmærket p-båse, forbeholdt stedets drift.

 Cykelparkering. Der regnes med ca. . 0,4 - 0,5 m. pr. cykel.  
**Ca. 150 parkeringspladser i alt.**

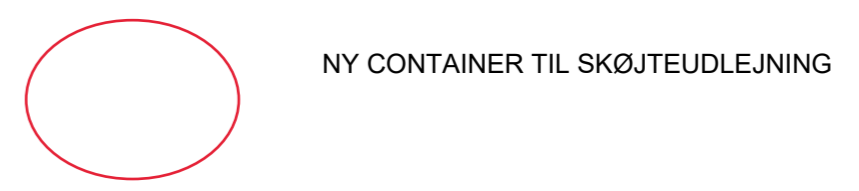
REV NR	REV DATO	BESKRIVELSE	INITIALER	GODKENDT
GRØNLANDSKE HANDELSPLADS / BROENS GADEKØKKEN				

Situationsplan	MODELFIL	SAGS NR	167541
	GODKENDT	BH STADE	FREMTIDIGE FORHOLD
	KONTROL	BH DATO	2023.09.04
	INITIALER	KBO MAL	1:500


Myndighed	ARKITEKT	NORCONSULT A/S HERLEV BYGADE 14 DK-2730 HERLEV TEL. +45 4488 2000	INGENIØR	ENTREPRENØR	A10-001
Norconsult 					

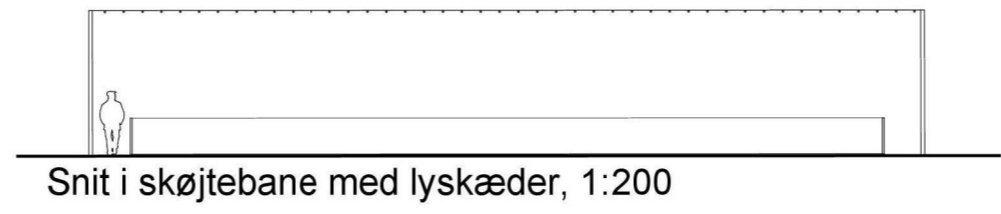


Isometri af skøjteudlejning  
Mål udv. total: Længde 5,9 meter  
Bredde 2,34 meter  
Højde: 2,28 meter



SIGNATURFORKLARING:

-  Parasol med gasvarme og siddepladser
-  Parasol med siddepladser
-  Siddebænk
-  Info A-skilt
-  Læsvæg
-  Kølekompressor med afskærmning
-  Stolpe 100 x 100 mm. Højde 3,85 m
-  Lyskæde
-  Isoplag (3 m<sup>3</sup>)
-  Ny udlejningscontainer



REV NR	REV DATO	BESKRIVELSE	INITIALER	GODKENDT
GRØNLANDSKE HANDELSPLADS / BROENS GADEKØKKEN				

Situationsplan vinter sæson ny udlejning  
Ny udlejningscontainer

MODELFIL	SAGS NR
GODKENDT	167541
KONTROL	BH STADE FREMTIDIGE FORHOLD
INITIALER	BH DATO 2021-08-16
	KBO MAL 1:500

Myndighed



ARKITEKT  
NORCONSULT A/S  
HERLEV BYGADE 14  
DK-2730 HERLEV  
TEL. +45 4488 2000

INGENIØR

ENTREPRENØR

A11-004