



Signaturforklaring


-  P-forbud i myldretiden
-  Eks. træ

Prinsessegade

Løsningsalternativ

Bilag 3a



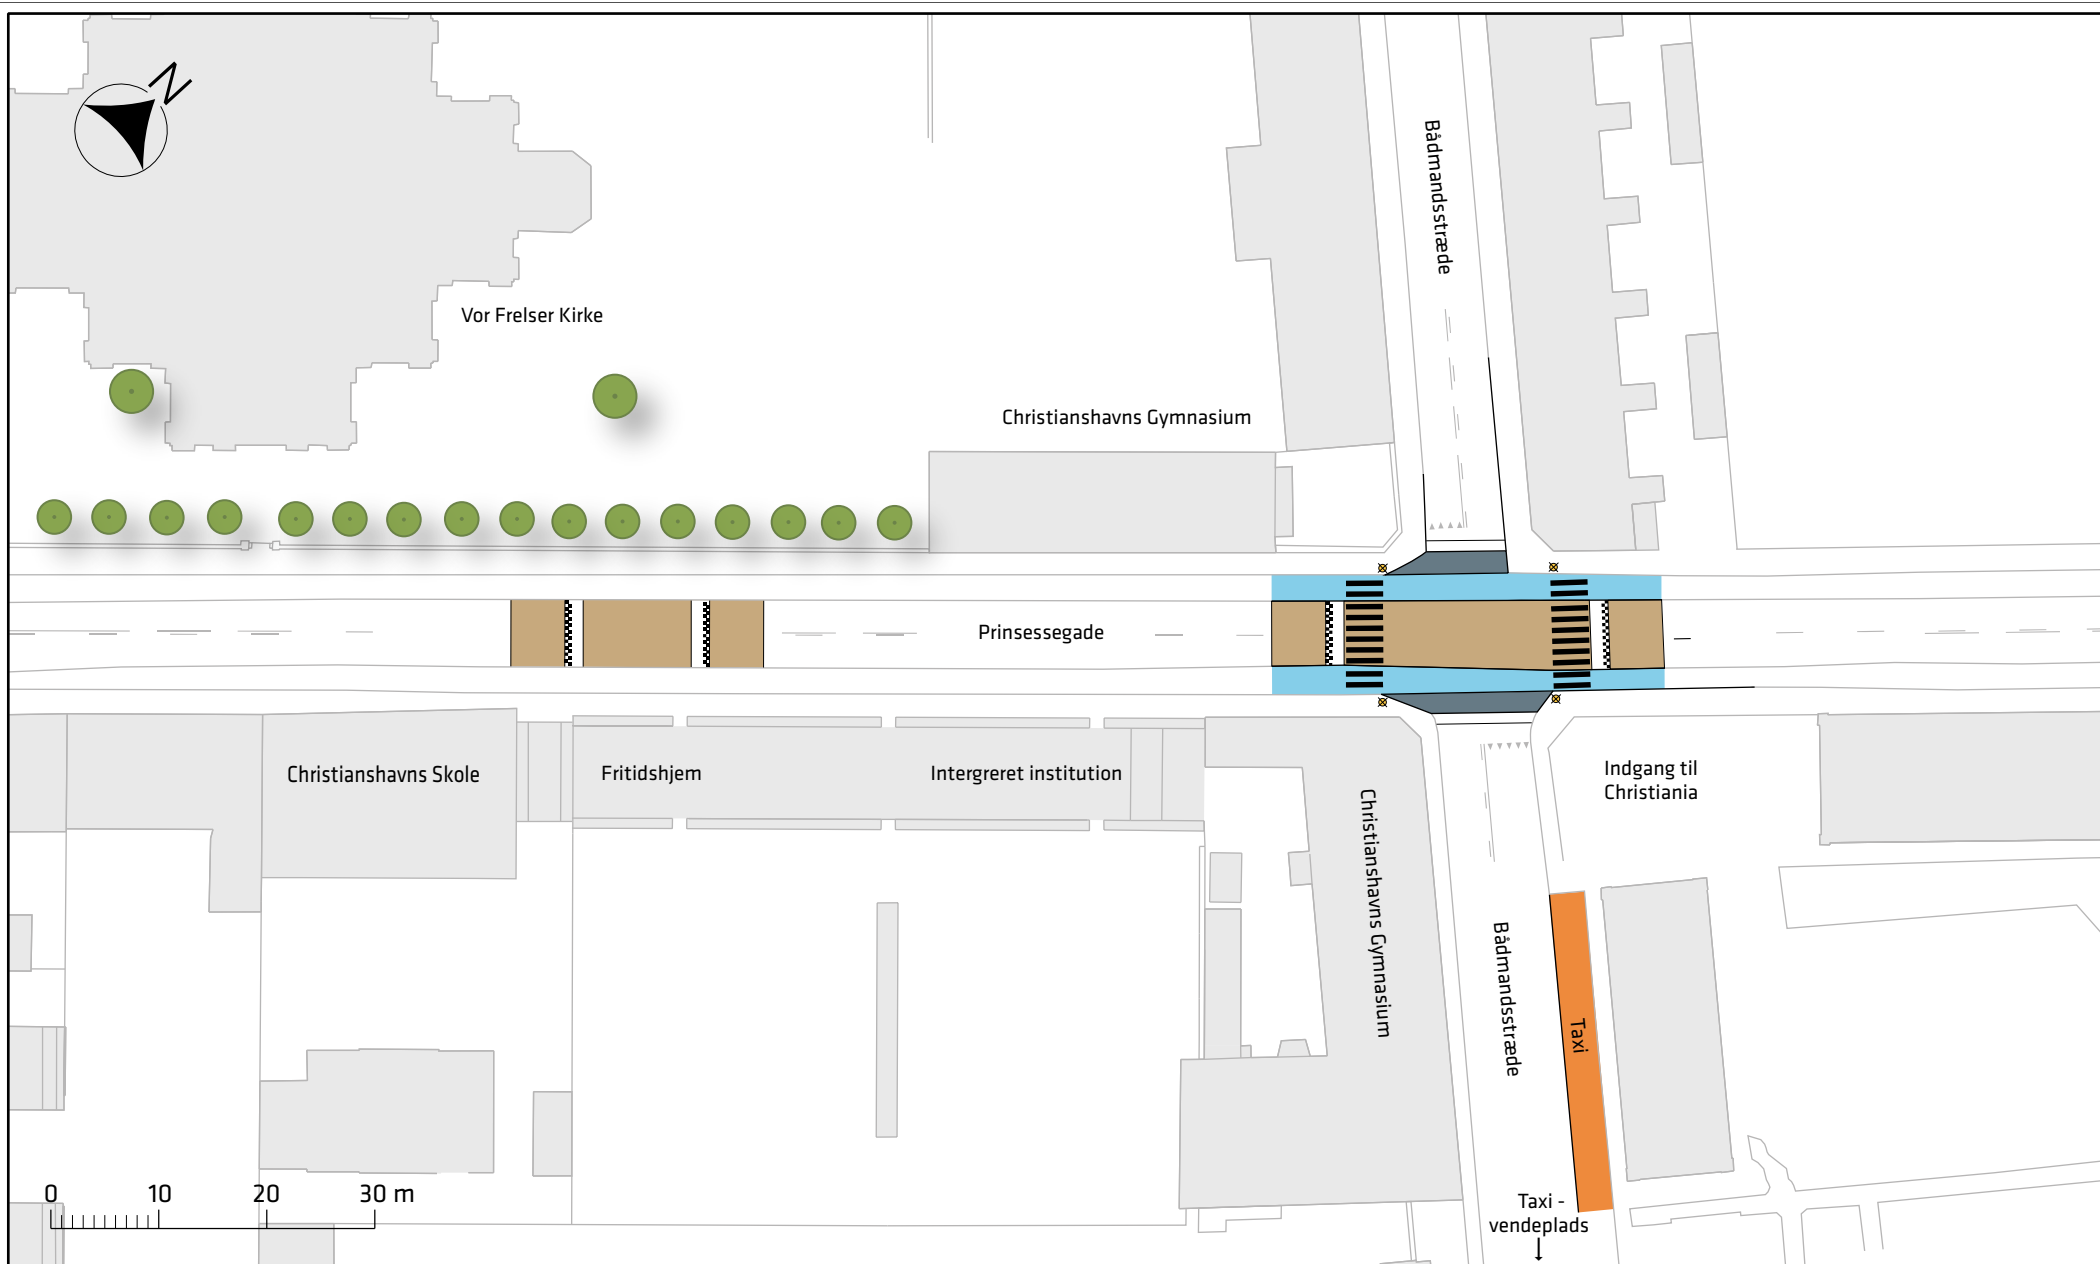

Signaturforklaring

- Hævet flade
- Cykelsti
- Overkørsel
- x Signal
- Taxi-holdeplads
- Eks. træ

Prinsessegade

Løsningsalternativ

Bilag 3b





Christianshavns Skole

Burmeistersgade

Prinsessegade

0 10 20 30 m

Signaturforklaring

- Hævet flade
- Fortov
- Cykelsti


Eks. træ

Prinsessegade

Løsningsalternativ

Bilag 3c



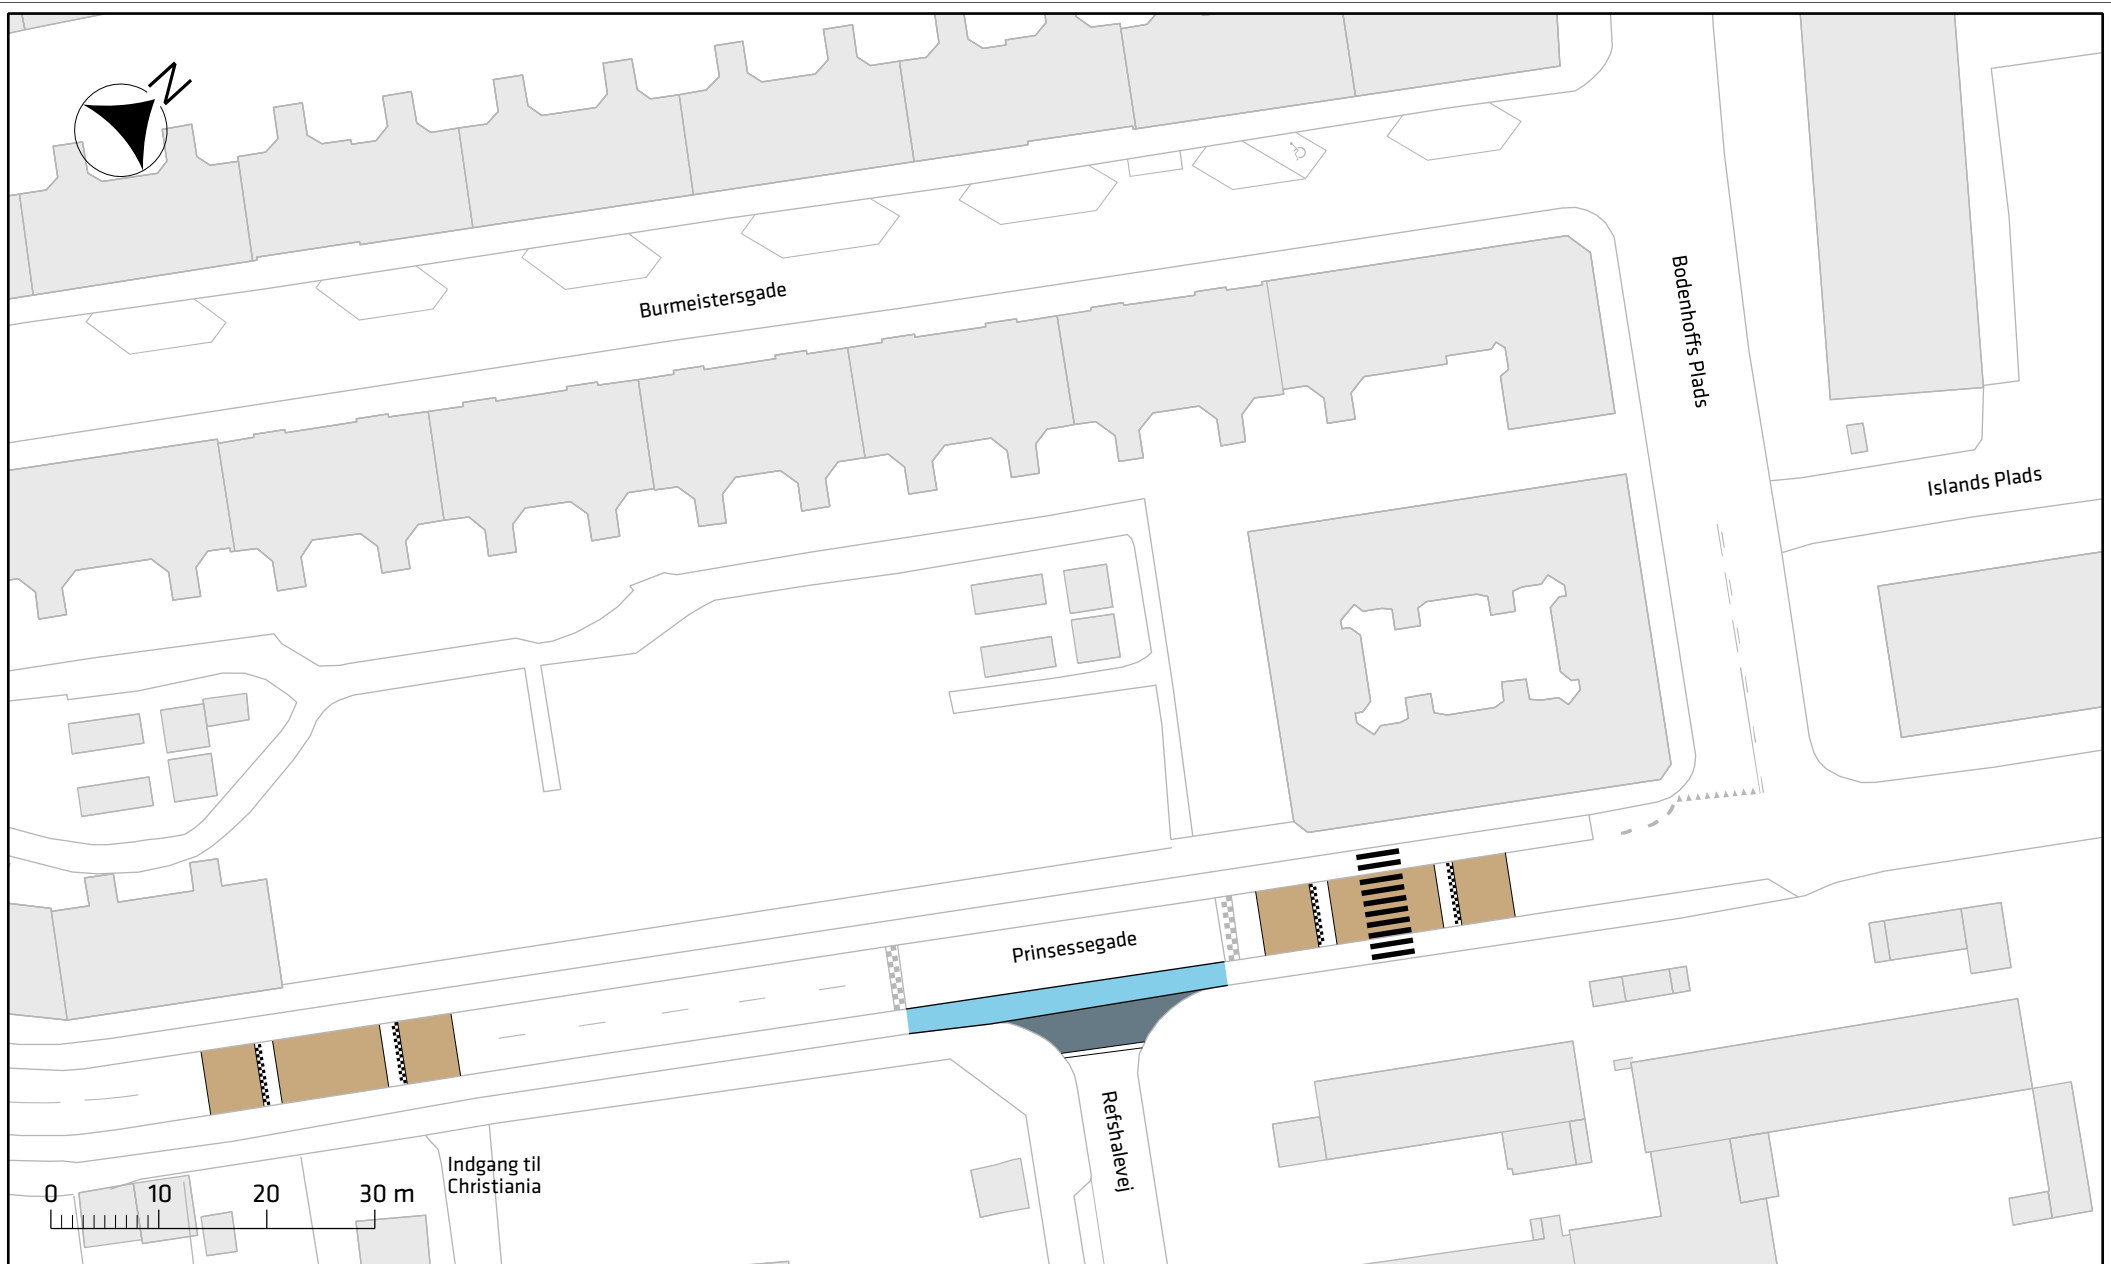

Signaturforklaring

- | | | | |
|---|-------------|---|-----------------|
|  | Hævet flade |  | Overkørsel |
|  | Fortov |  | Knækbar pullert |
|  | Cykelsti | | |

Prinsessegade

Løsningsalternativ

Bilag 3d

