





Signaturforklaring

-  Eksisterende træ
-  Udkørsel

Albertslundruten etape 2, Hyltebjerg Allé

Eksisterende forhold

Bilag 2a





Signaturforklaring



▲ Udkørsel

Albertslundruten etape 2, Hyltebjerg Allé

Eksisterende forhold

Bilag 2b



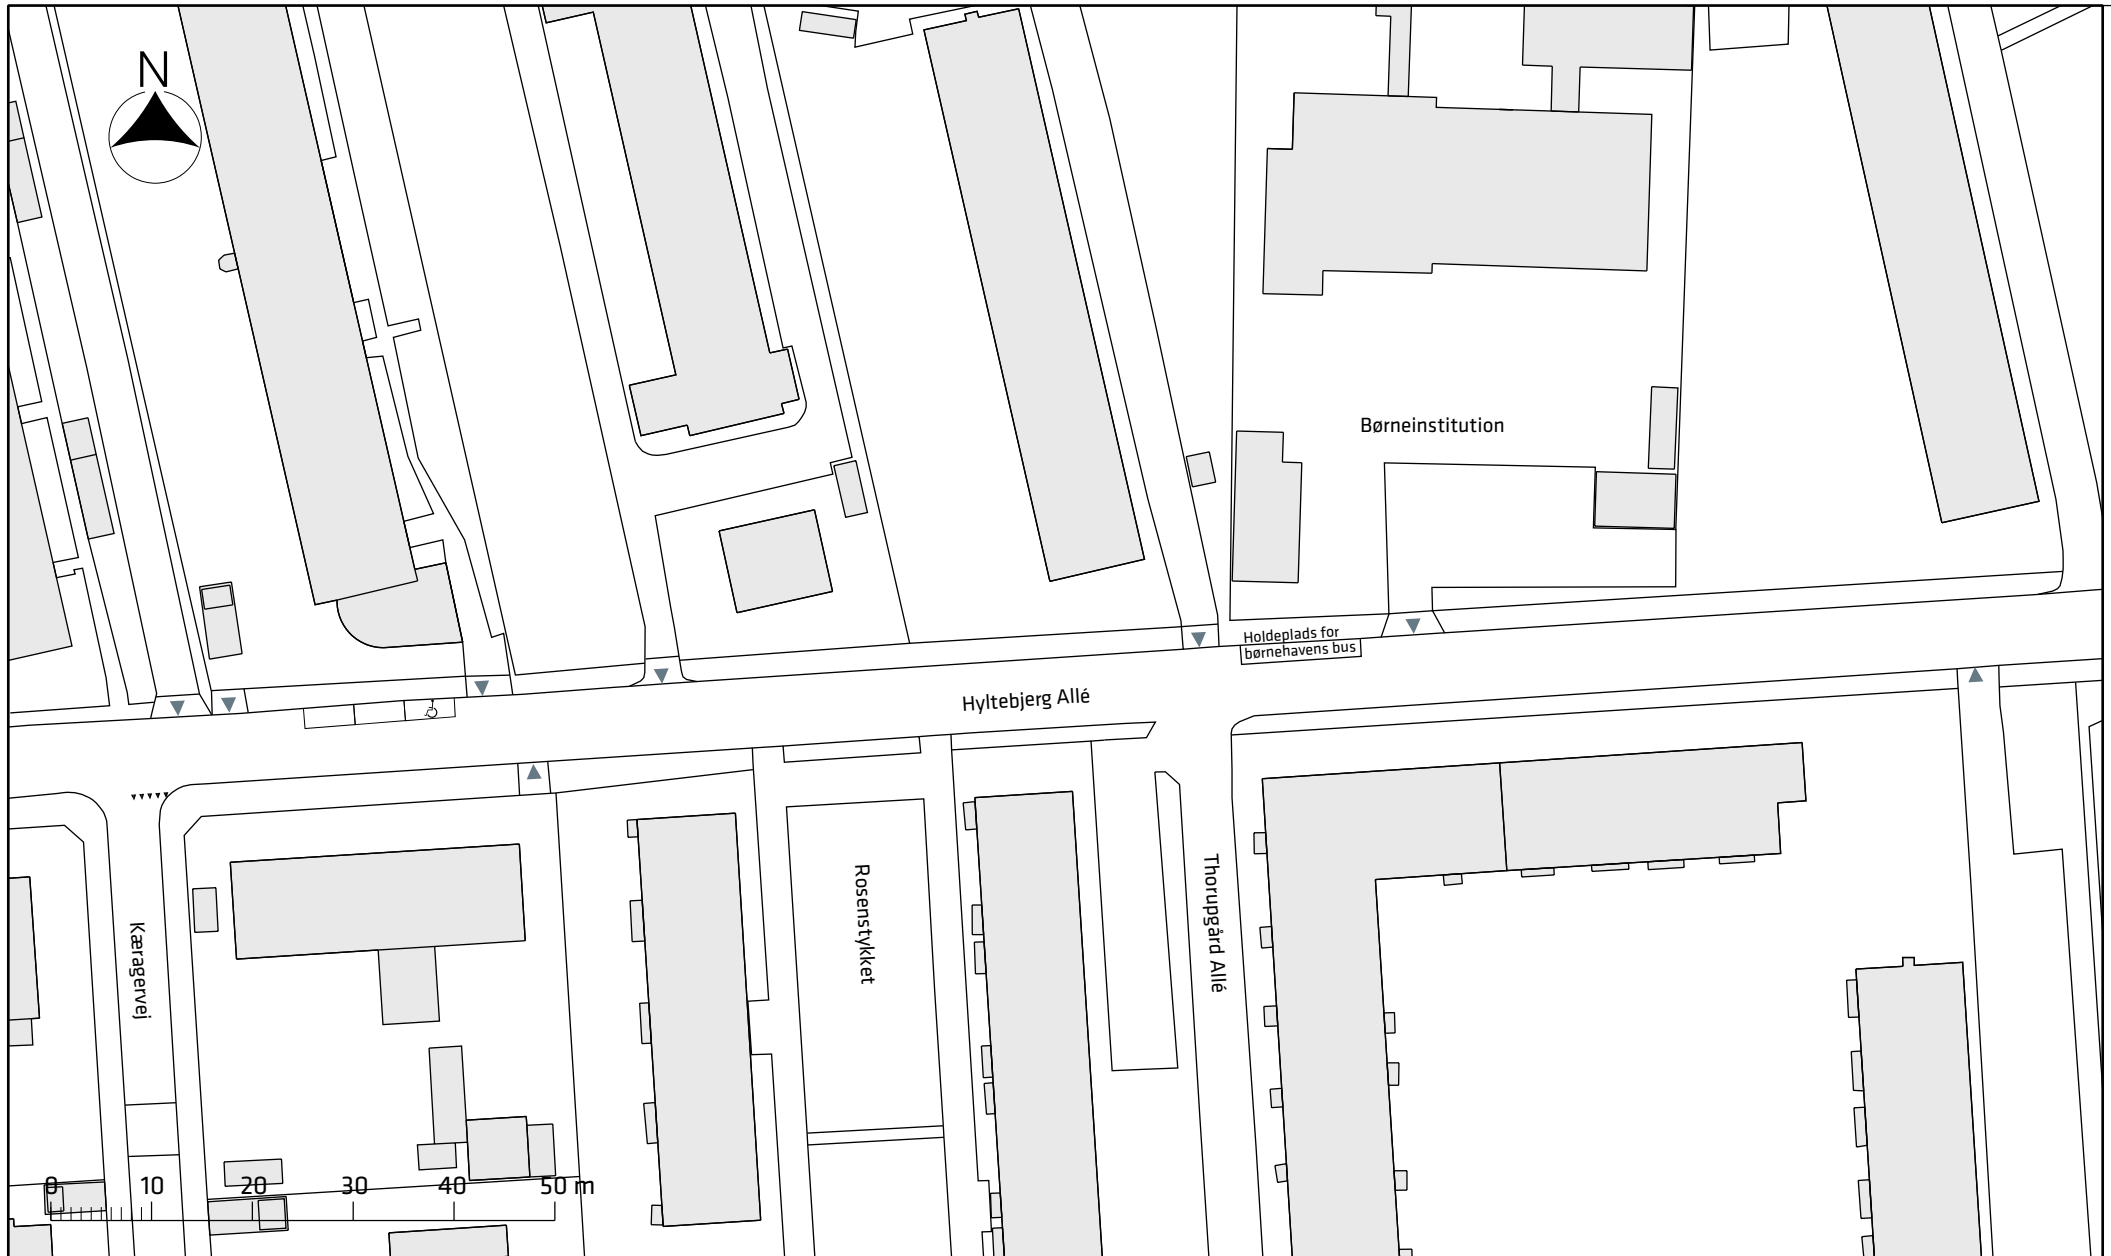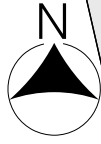

Signaturforklaring


- ▲ Udkørsel

Albertslundruten etape 2, Hyltebjerg Allé



Eksisterende forhold

Bilag 2c

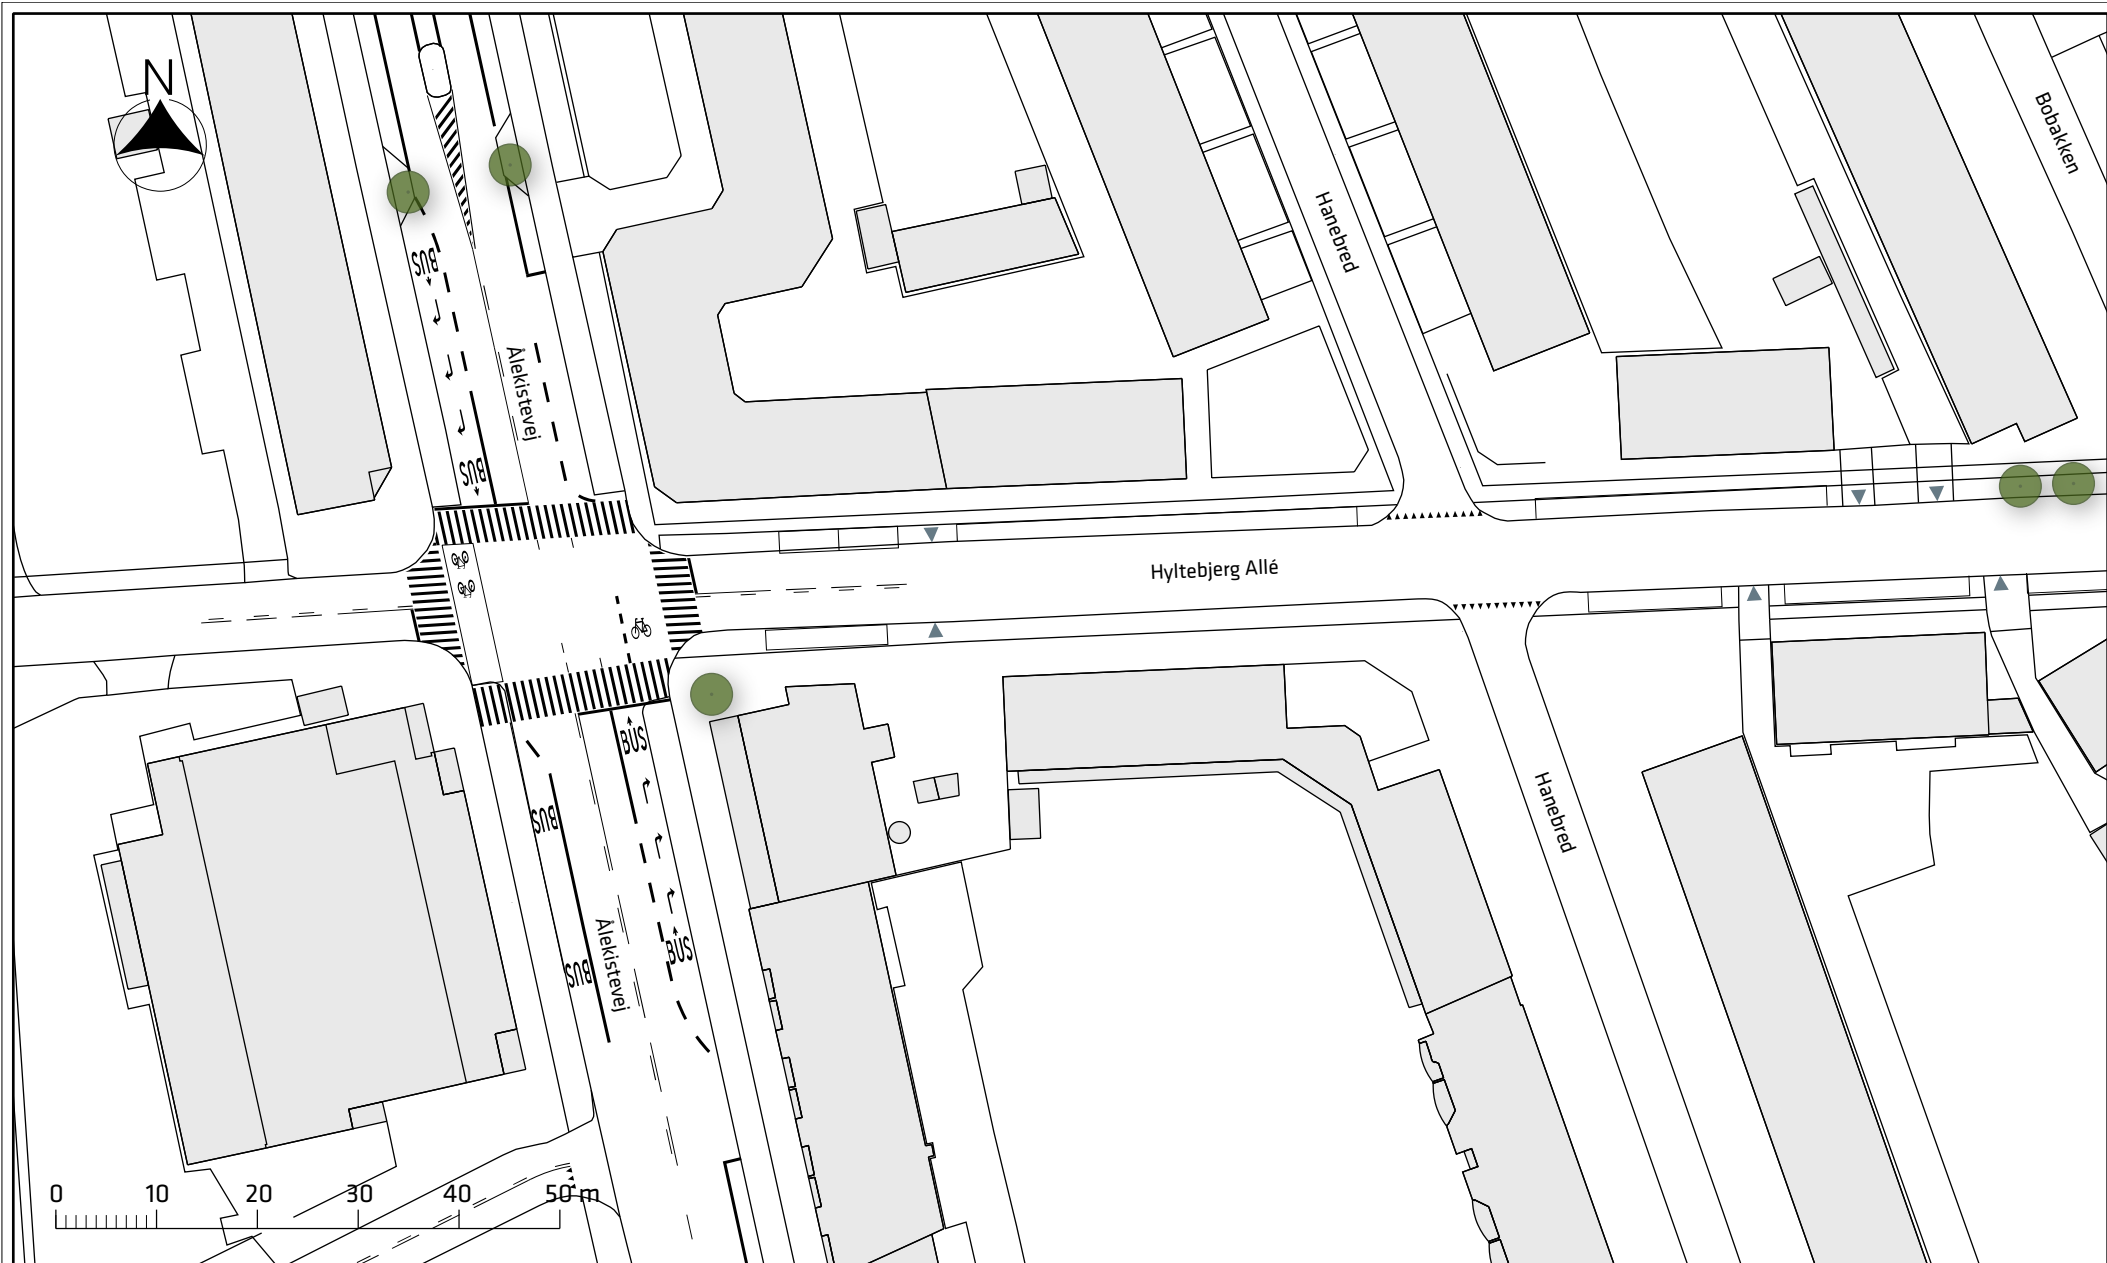



Signaturforklaring


-  Eksisterende træ
-  Udkørsel

Albertslundruten etape 2, Hyltebjerg Allé

Eksisterende forhold

Bilag 2d



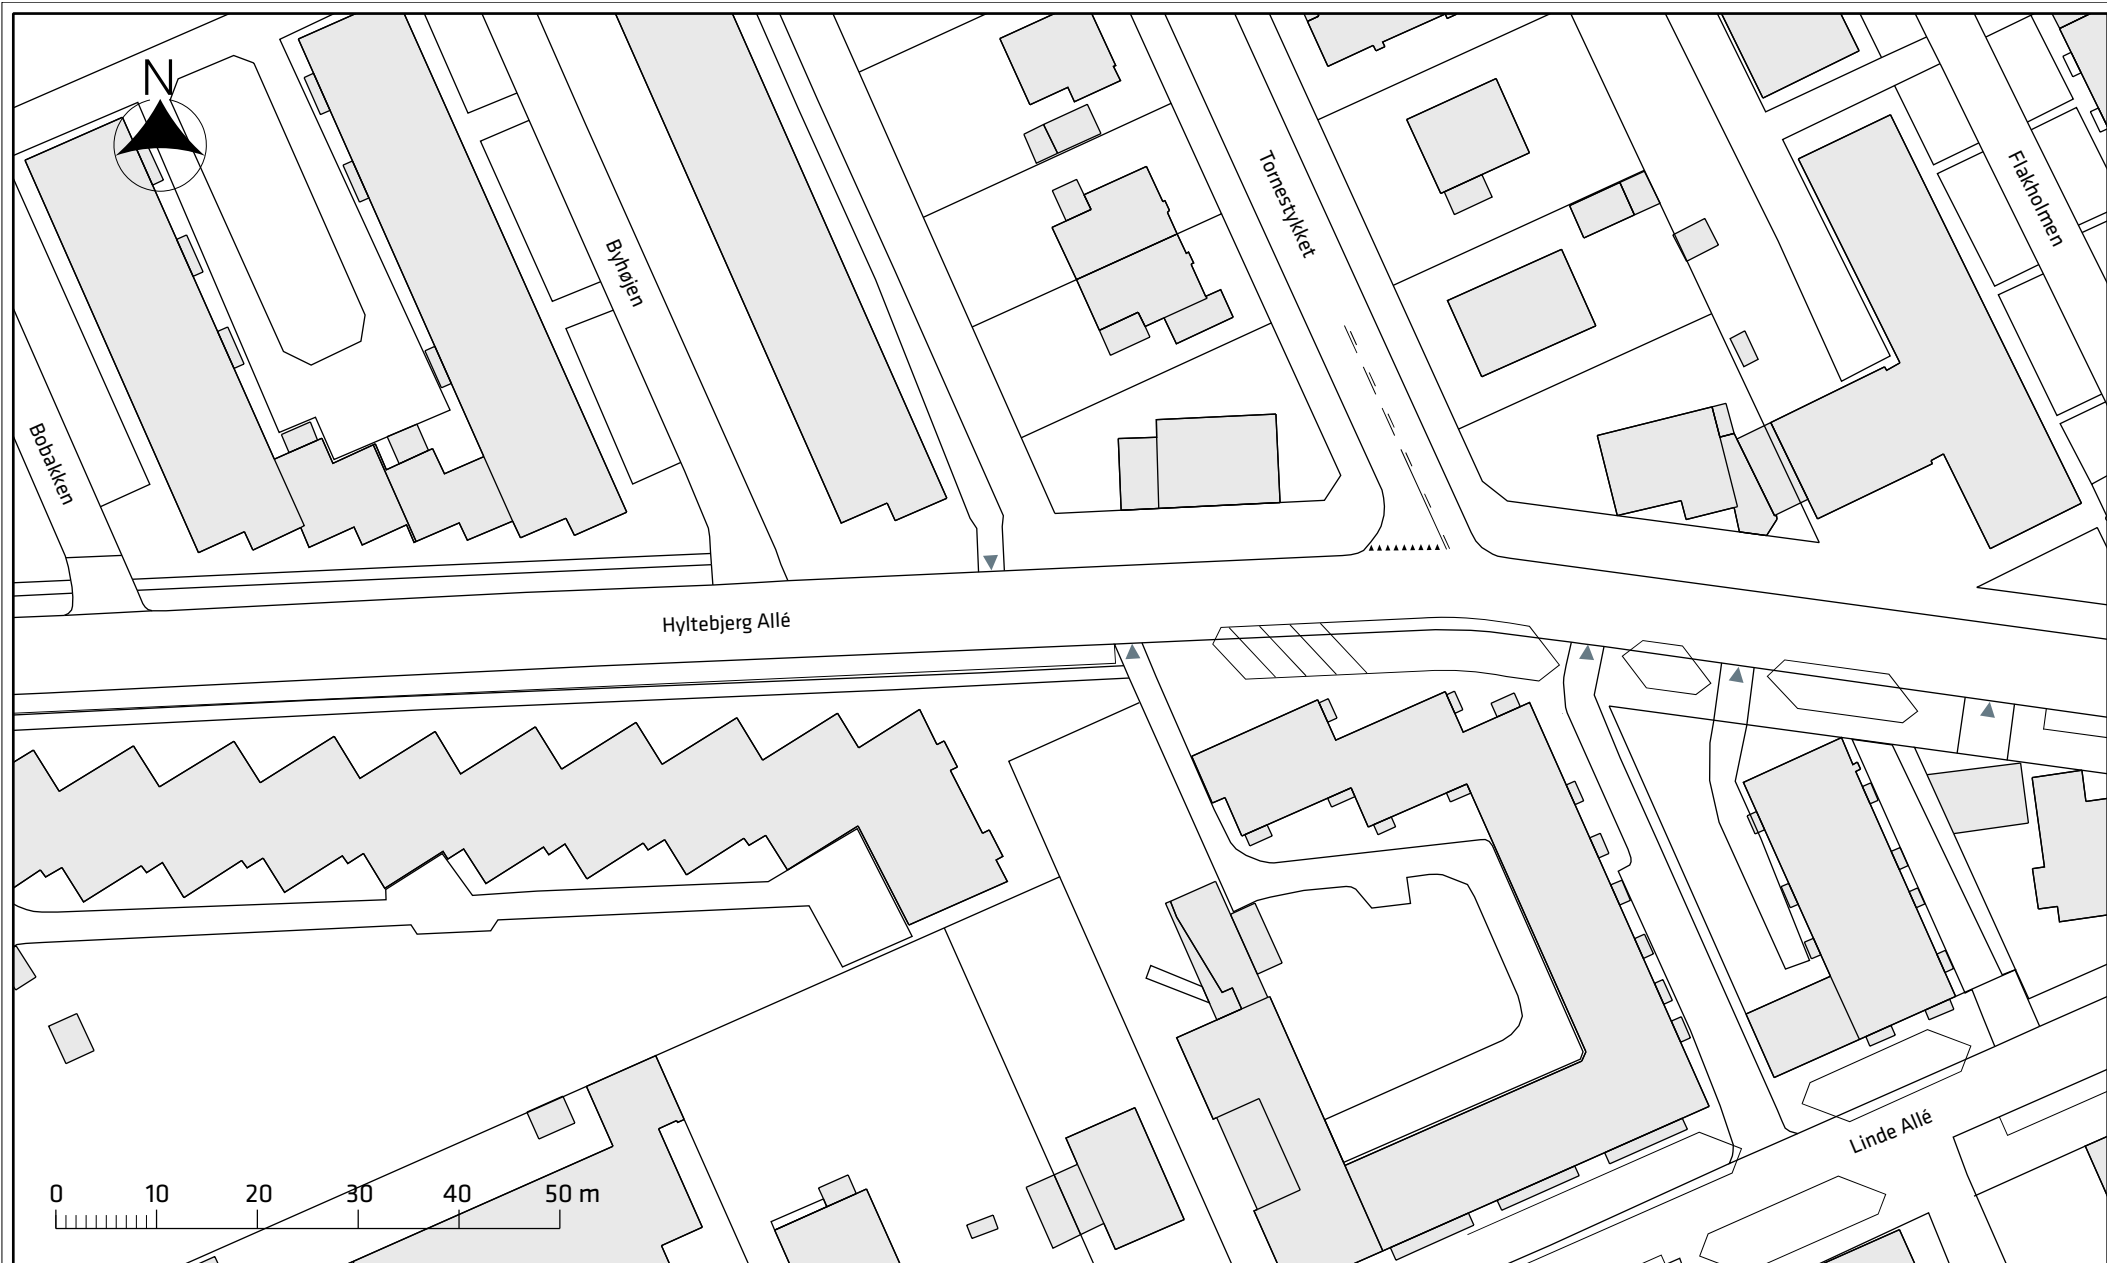

Signaturforklaring

▲ Udkørsel

Albertslundruten etape 2, Hyltebjerg Allé



Eksisterende forhold

Bilag 2e





Signaturforklaring

-  Eksisterende træ
-  Udkørsel

Albertslundruten etape 2, Hyltebjerg Allé

Eksisterende forhold

