






Signaturforklaring


-  Eksisterende træ
-  Udkørsel
-  Spærret for gennemkørsel

Albertslundruten etape 2, Hyltebjerg Allé

Projektforslag

Bilag 3a



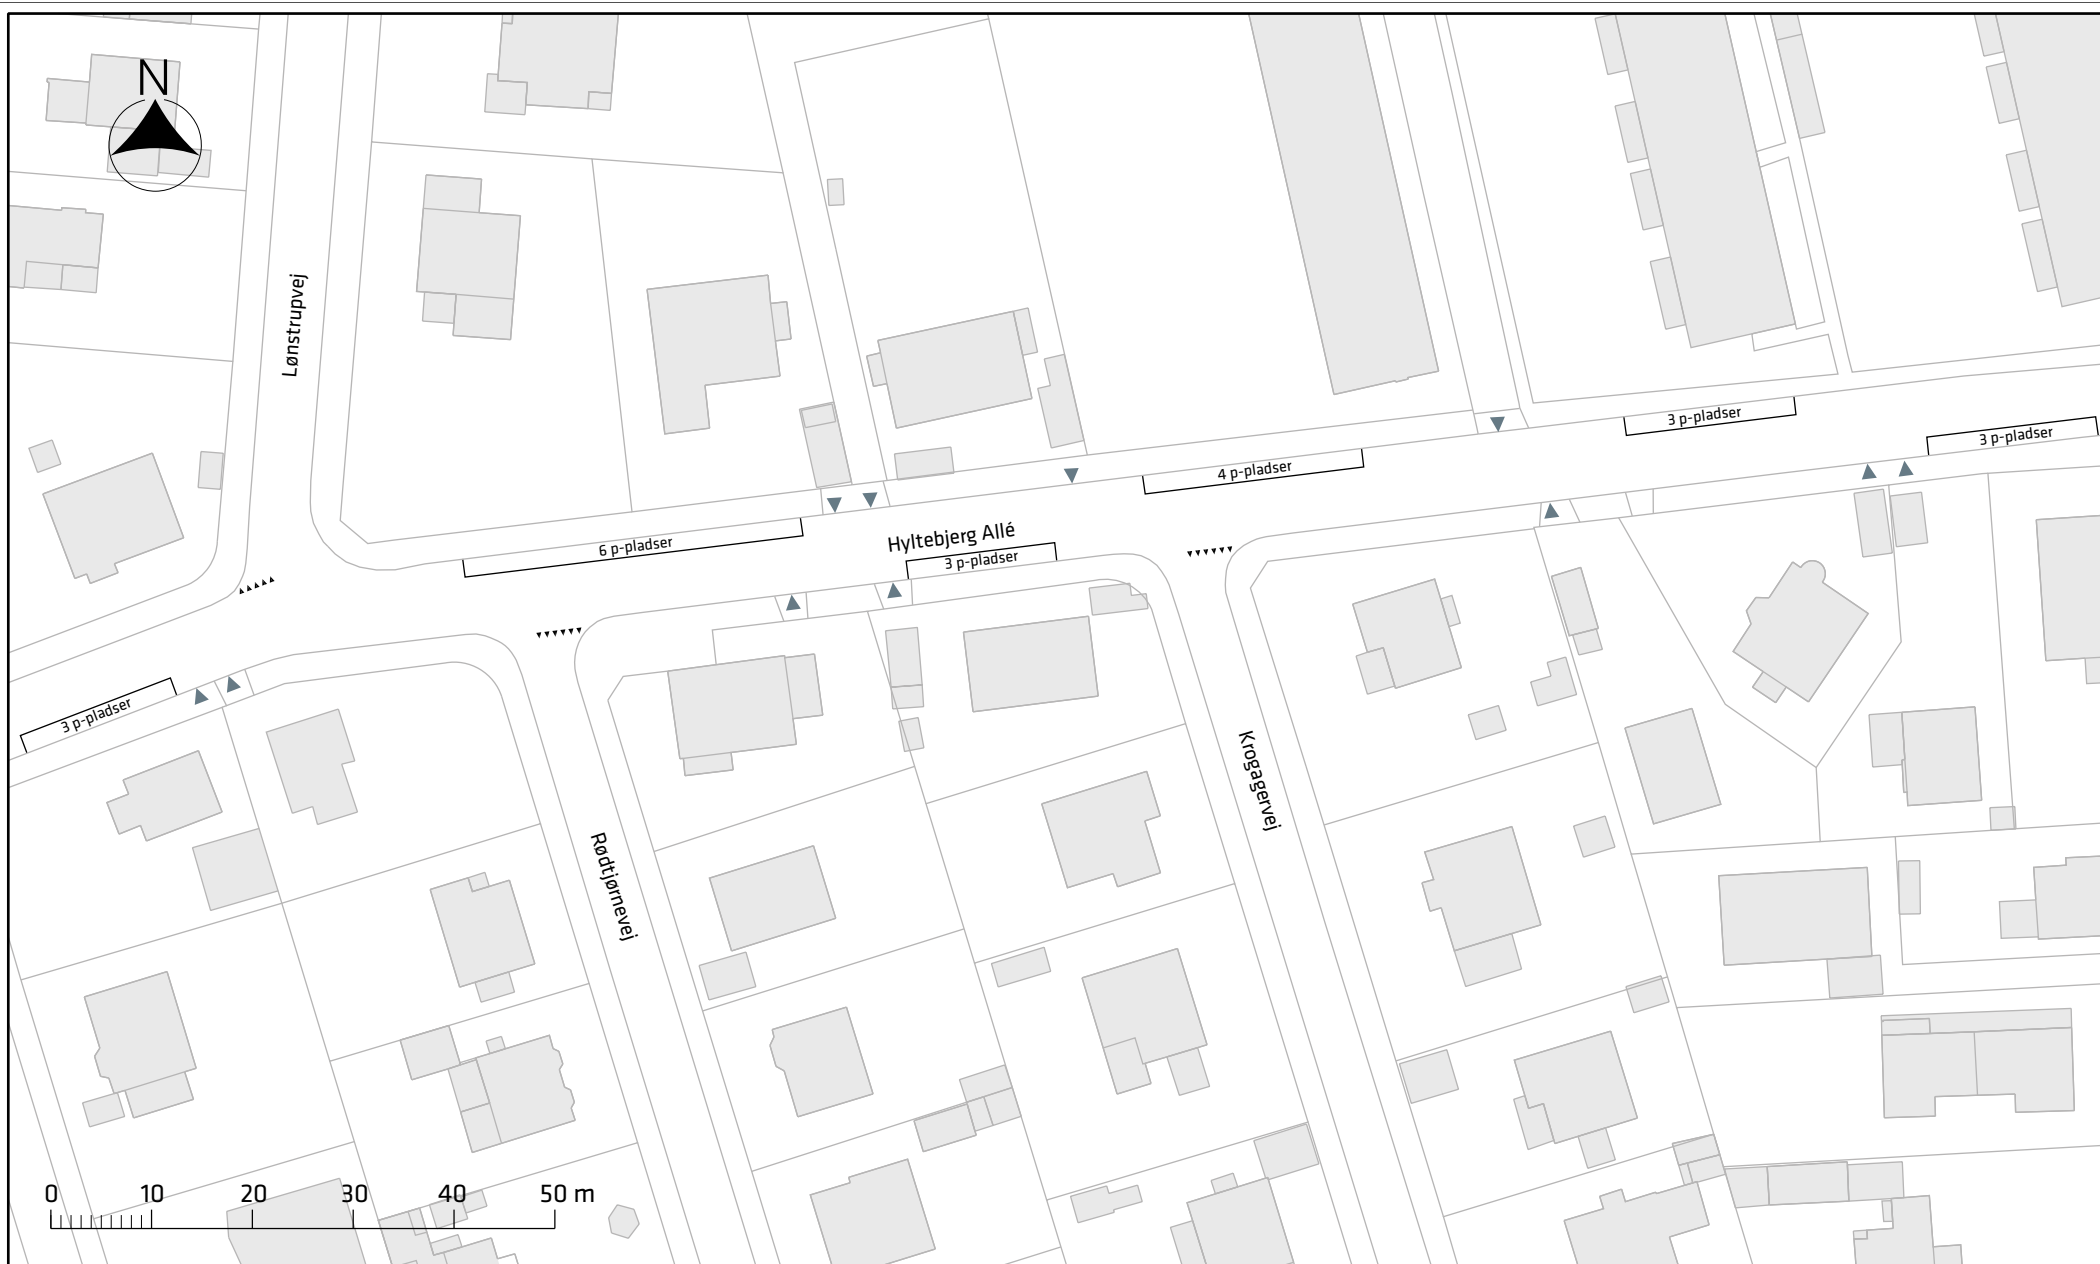

Signaturforklaring


▲ Udkørsel

Albertslundruten etape 2, Hyltebjerg Allé



Projektforslag

Bilag 3b

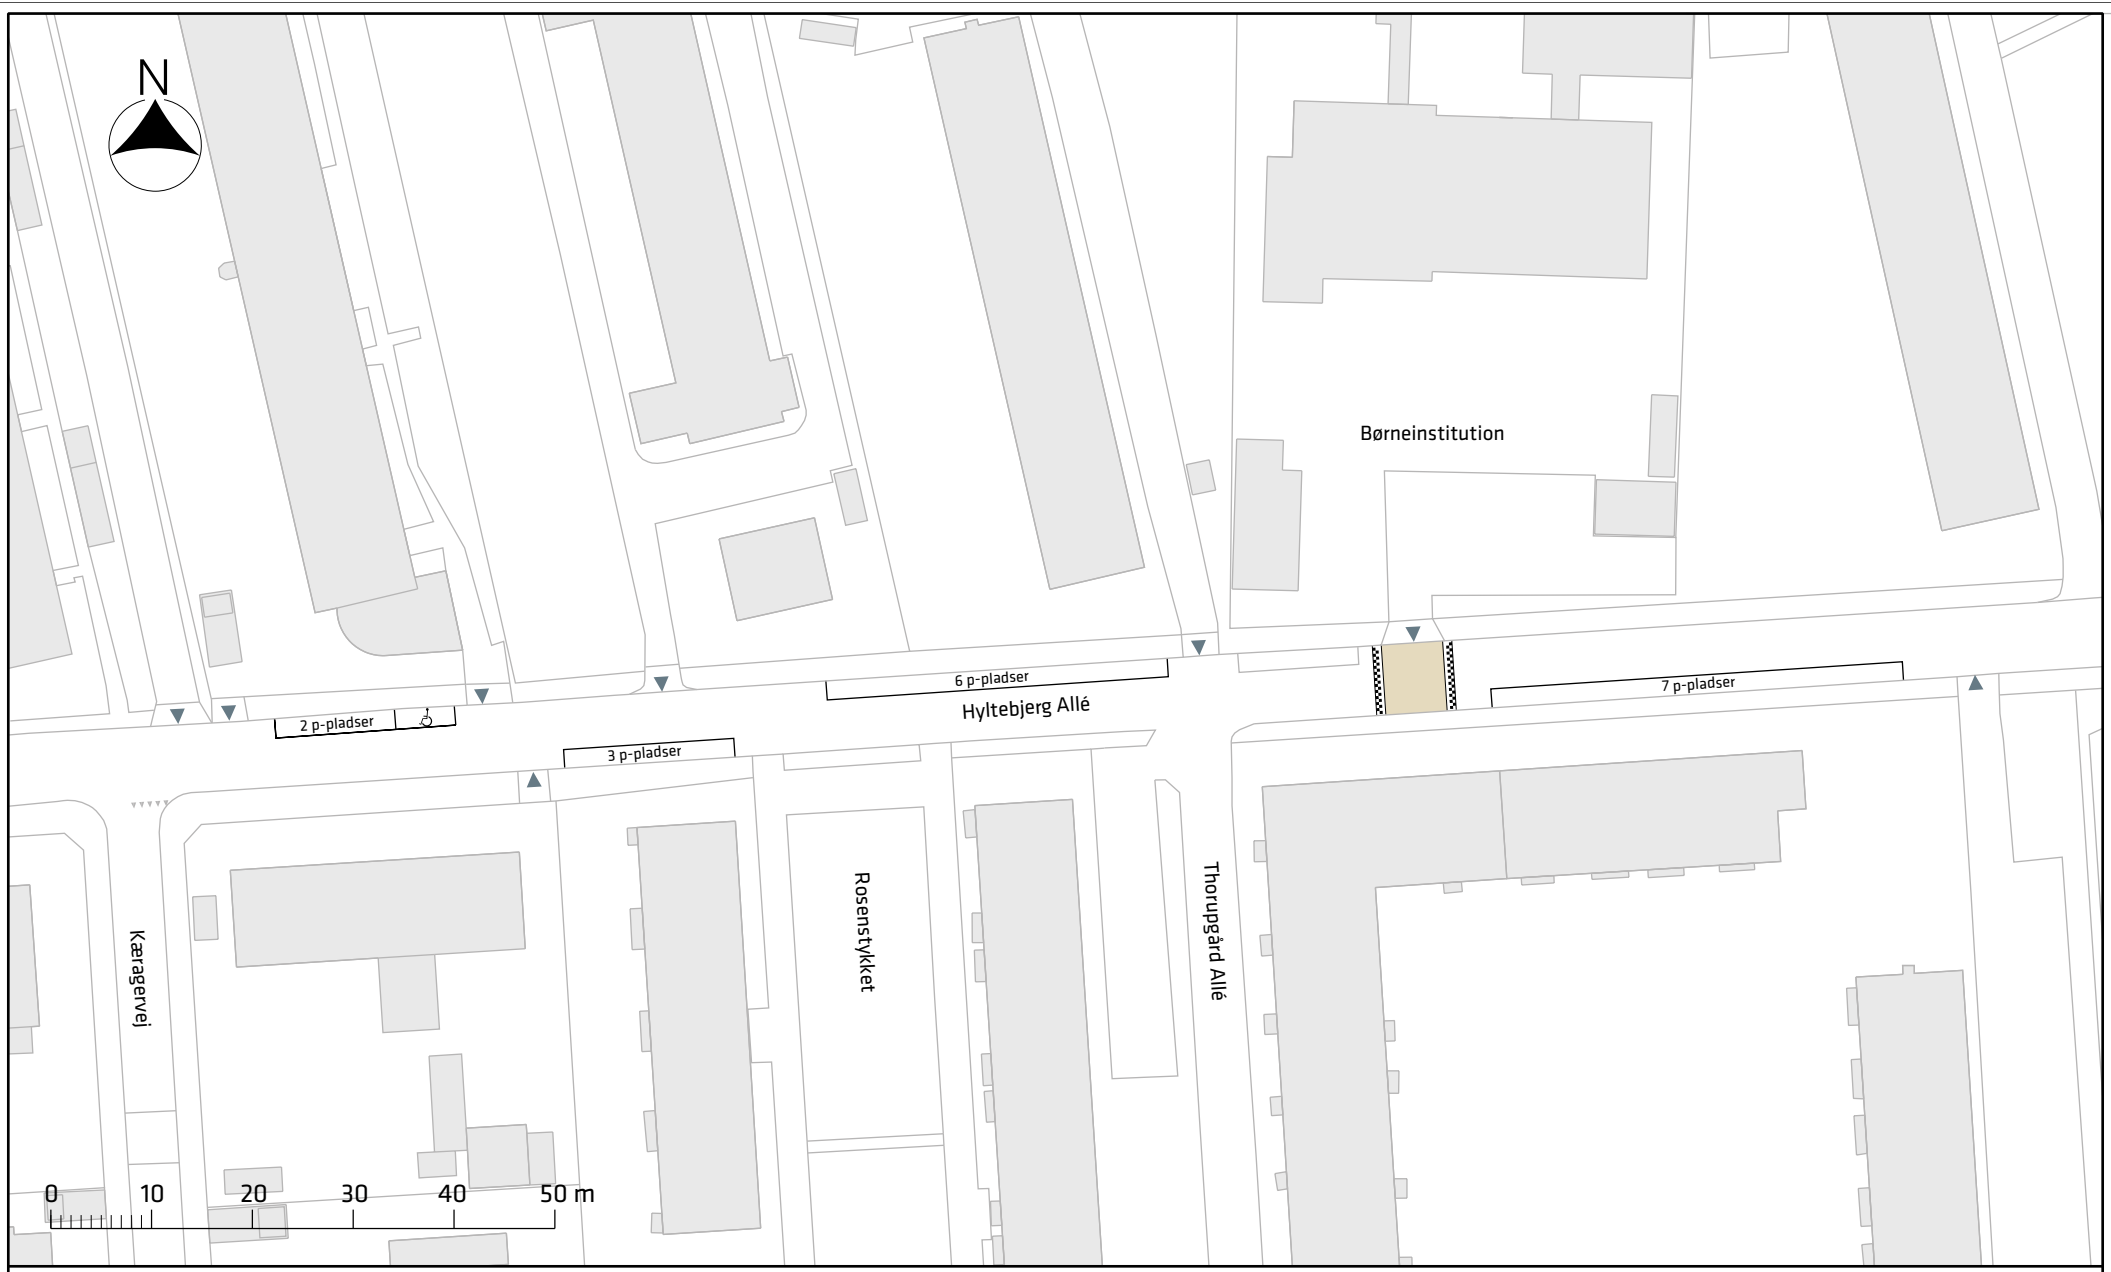



Signaturforklaring

-  Udkørsel
-  Hævet flade

Albertslundruten etape 2, Hyltebjerg Allé






Projektforslag

Bilag 3c





Signaturforklaring


-  Eksisterende træ
-  Udkørsel
-  Cirkelbump
-  Stele
-  Plantebed

Albertslundruten etape 2, Hyltebjerg Allé

Projektforslag

Bilag 3d



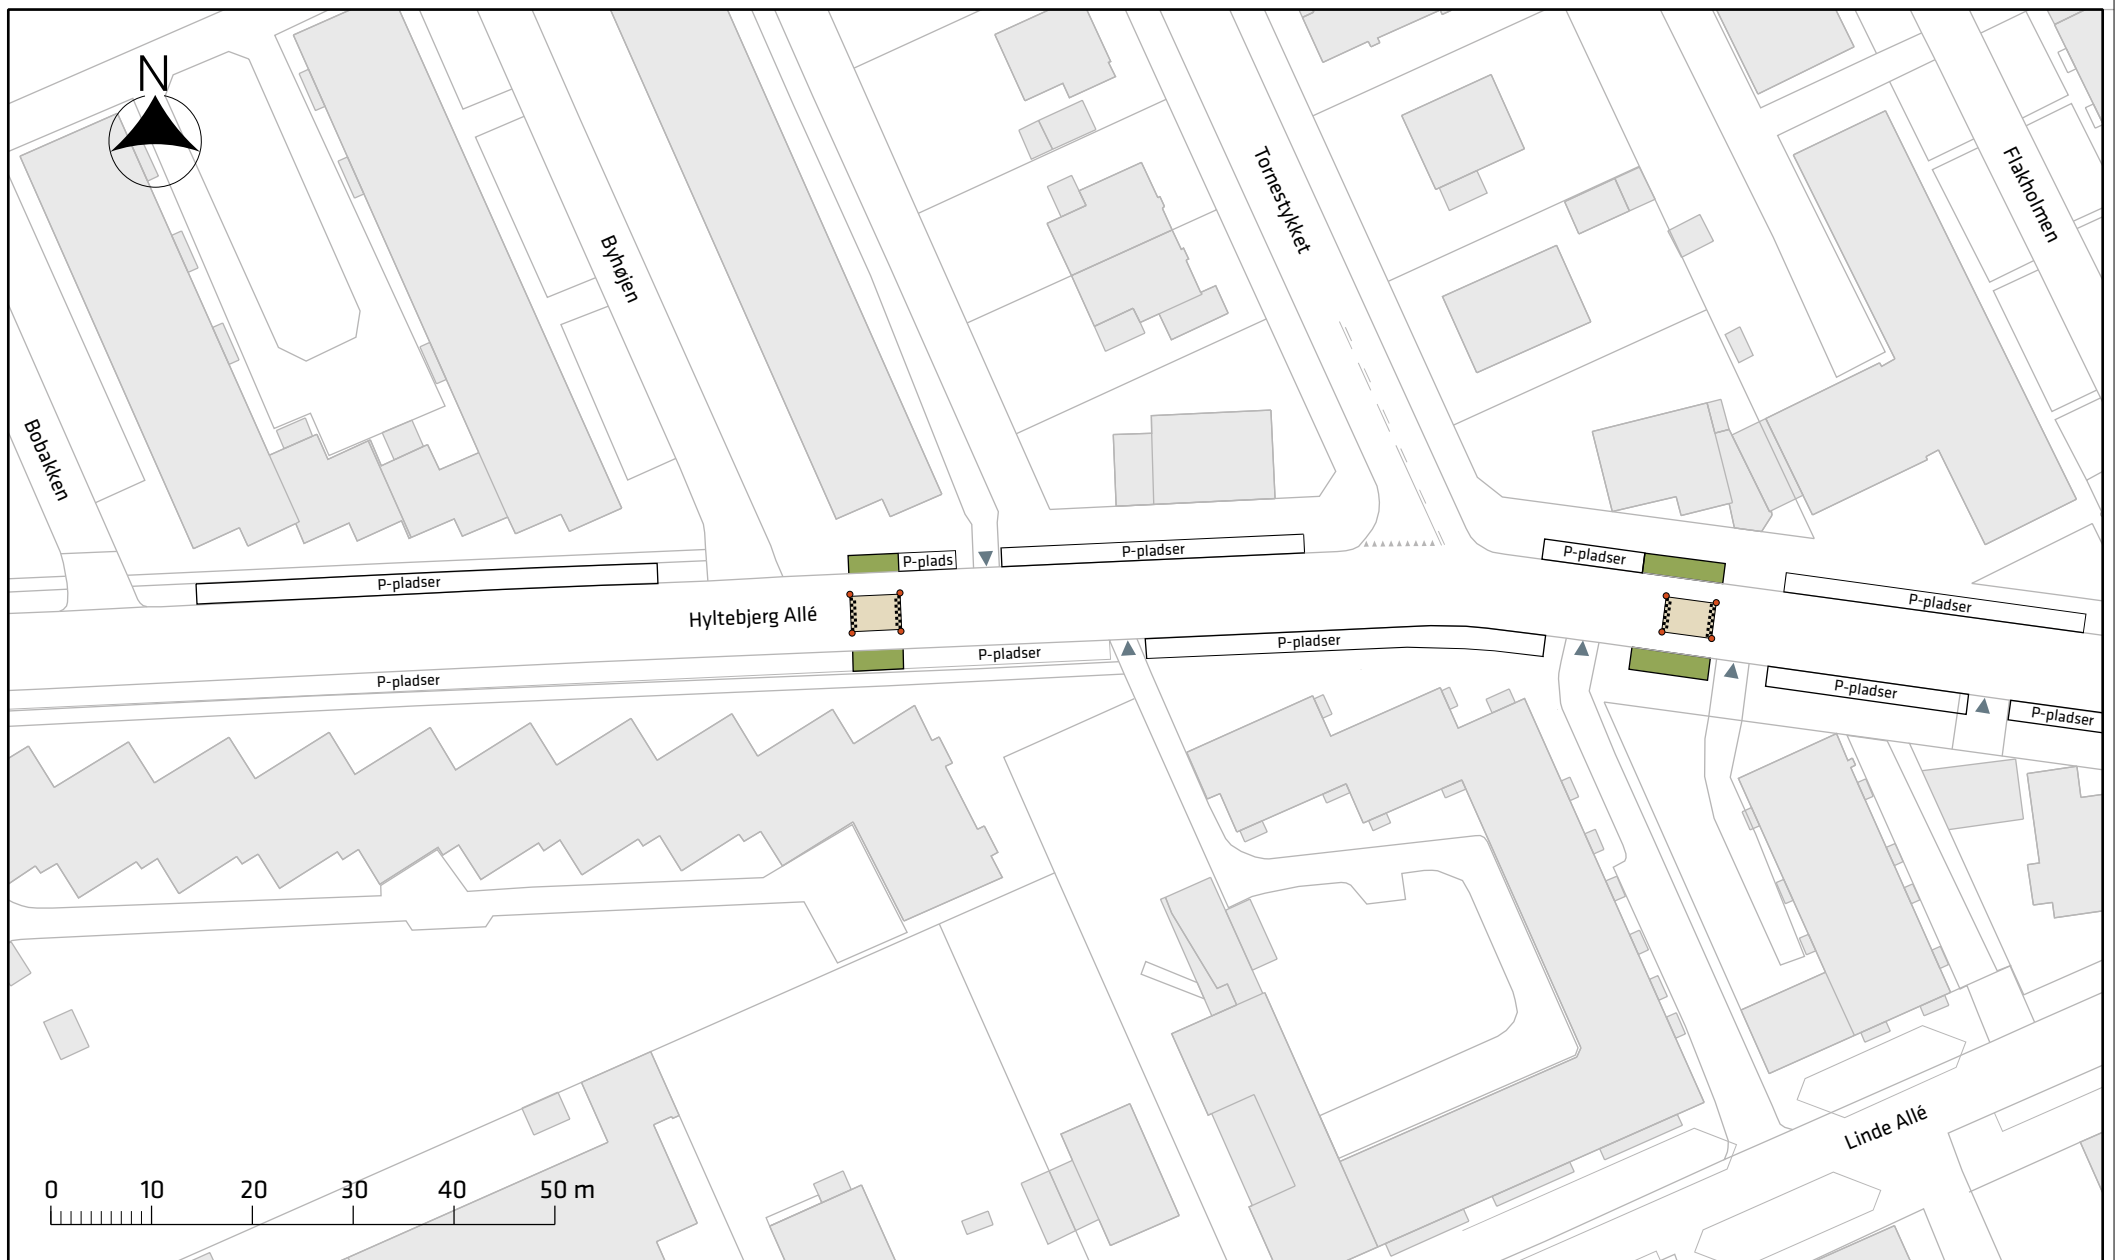

Signaturforklaring


- ▲ Udkørsel
- Plantebed
- Cirkelbump
- Stele

Albertslundruten etape 2, Hyltebjerg Allé

Projektforslag

Bilag 3e



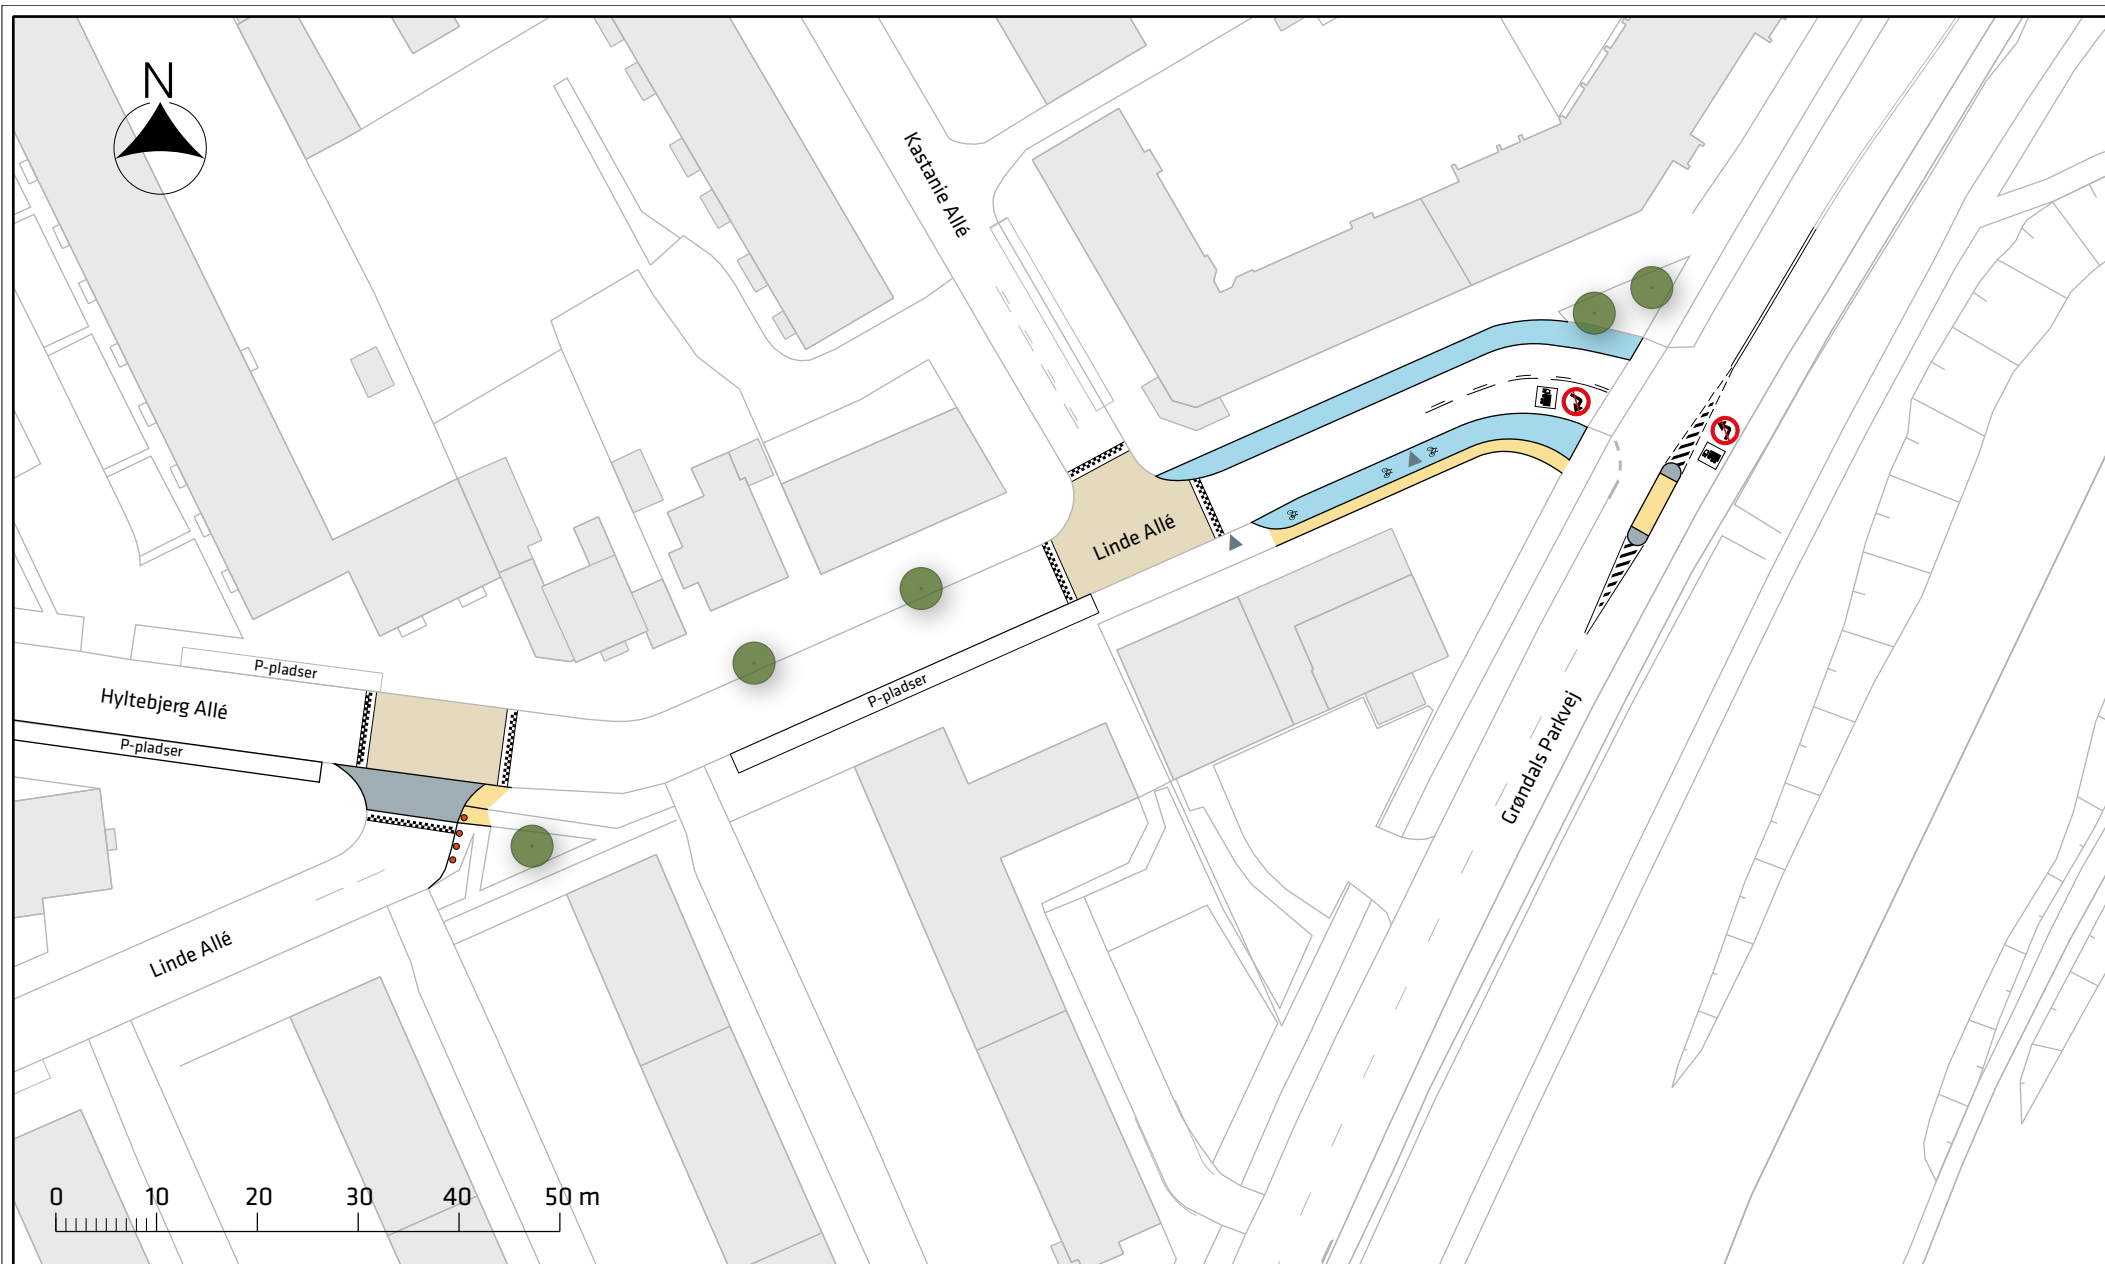

Signaturforklaring

- | | | | |
|---|------------------|---|------------------|
|  | Eksisterende træ |  | Stele |
|  | Udkørsel |  | Cykelsti |
|  | Hævet flade |  | Fortov |
| | |  | Overkørsel/helle |

Albertslundruten etape 2, Hyltebjerg Allé

Projektforslag

Bilag 3f

