



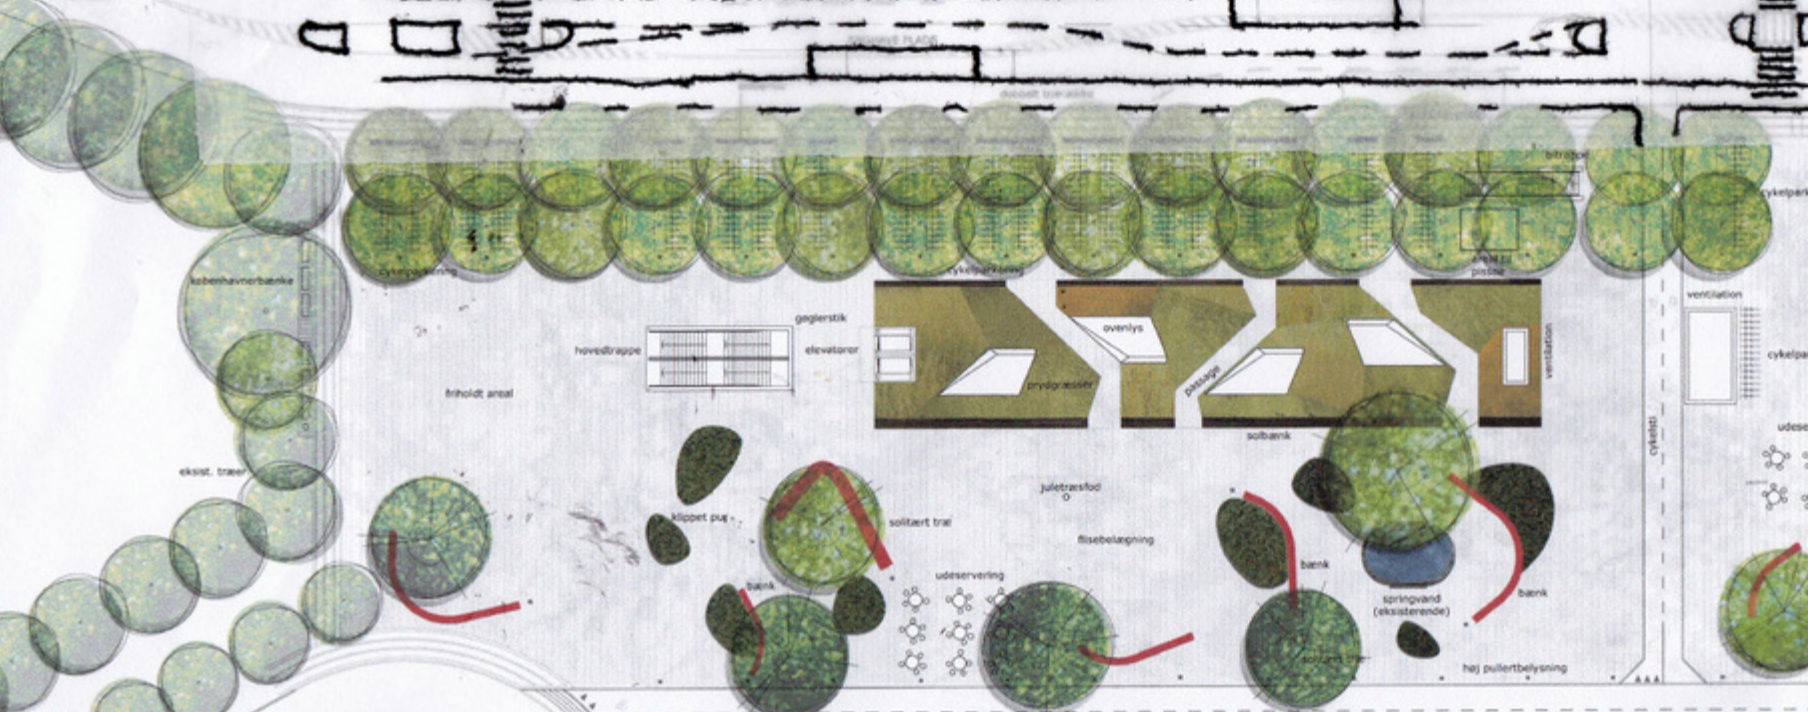

HÆDESRLEVGADE

FLENSBOGGADE

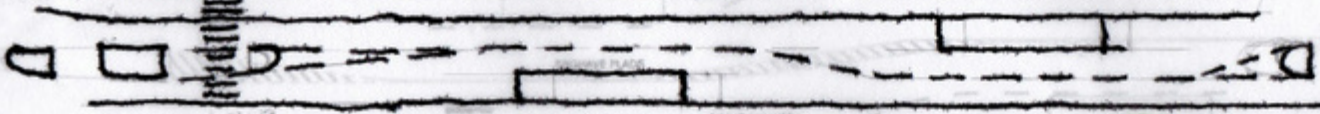

frholdt areal

hovedtrappe

gælgestik

elevatorer

overlys

pryldresser

passage

ventilation

ventilation

cykelparkering

udeservicing

cykelparkering

ekst. træer

legetøj

cykelparkering

juletræs fod

flisebelægning

udeservicing

dobbeltrettet cykelfø i asfalt

fuldov

chaussesten

høj pulterbelysning

springvånd (eksisterende)

bænk

bænk

solitært træ

hippet pug

bænk

cykelfø

barrier

DYBBELSGADE

cykelparkering

kys og kø

kys og kø

HÆDESRLEVGADE

cykelparkering

afst

FLENSBOGGADE

vendeplads

Enghave Plads

ENGHAVE PLADS