








Signaturer:

-  Spor centerlinje
-  Byggegrubeindfatning
-  100 meters afgrænsning
-  Bygning hvor grænseværdi på 25/20 dB(A) er overskredet
-  Bygning hvor grænseværdi på 30 dB(A) er overskredet

Kortgrundlaget for Københavns Kommune  
 gengivet med tilladelse fra:  
 Stadsarkitektkontoret, Københavns Kommune  
 (Repr. tilladelse F20045/1994 og F26698/2003)

Bilag B.Krp.1

Metroselskabet I/S  
**Metro til Nordhavn - supplerende VVM**

Overskridelse af grænseværdier for strukturlyd

Krauseparken (Krp)


Bemærkninger

ATR	A054184
Tegn./Udarb.	JLM / KEAD
Kontrol	ADME
Godkendt	UVA
Mål	1:1000 (A3)
Dato	2014-07-03



COWI ARLP SYSTRAS JV  
 Parallevej 2  
 DK-2800 Kongens Lyngby

Dokument nr. MCW-4-COO-EIA-GEN-REP-001 | Ver. 1.0

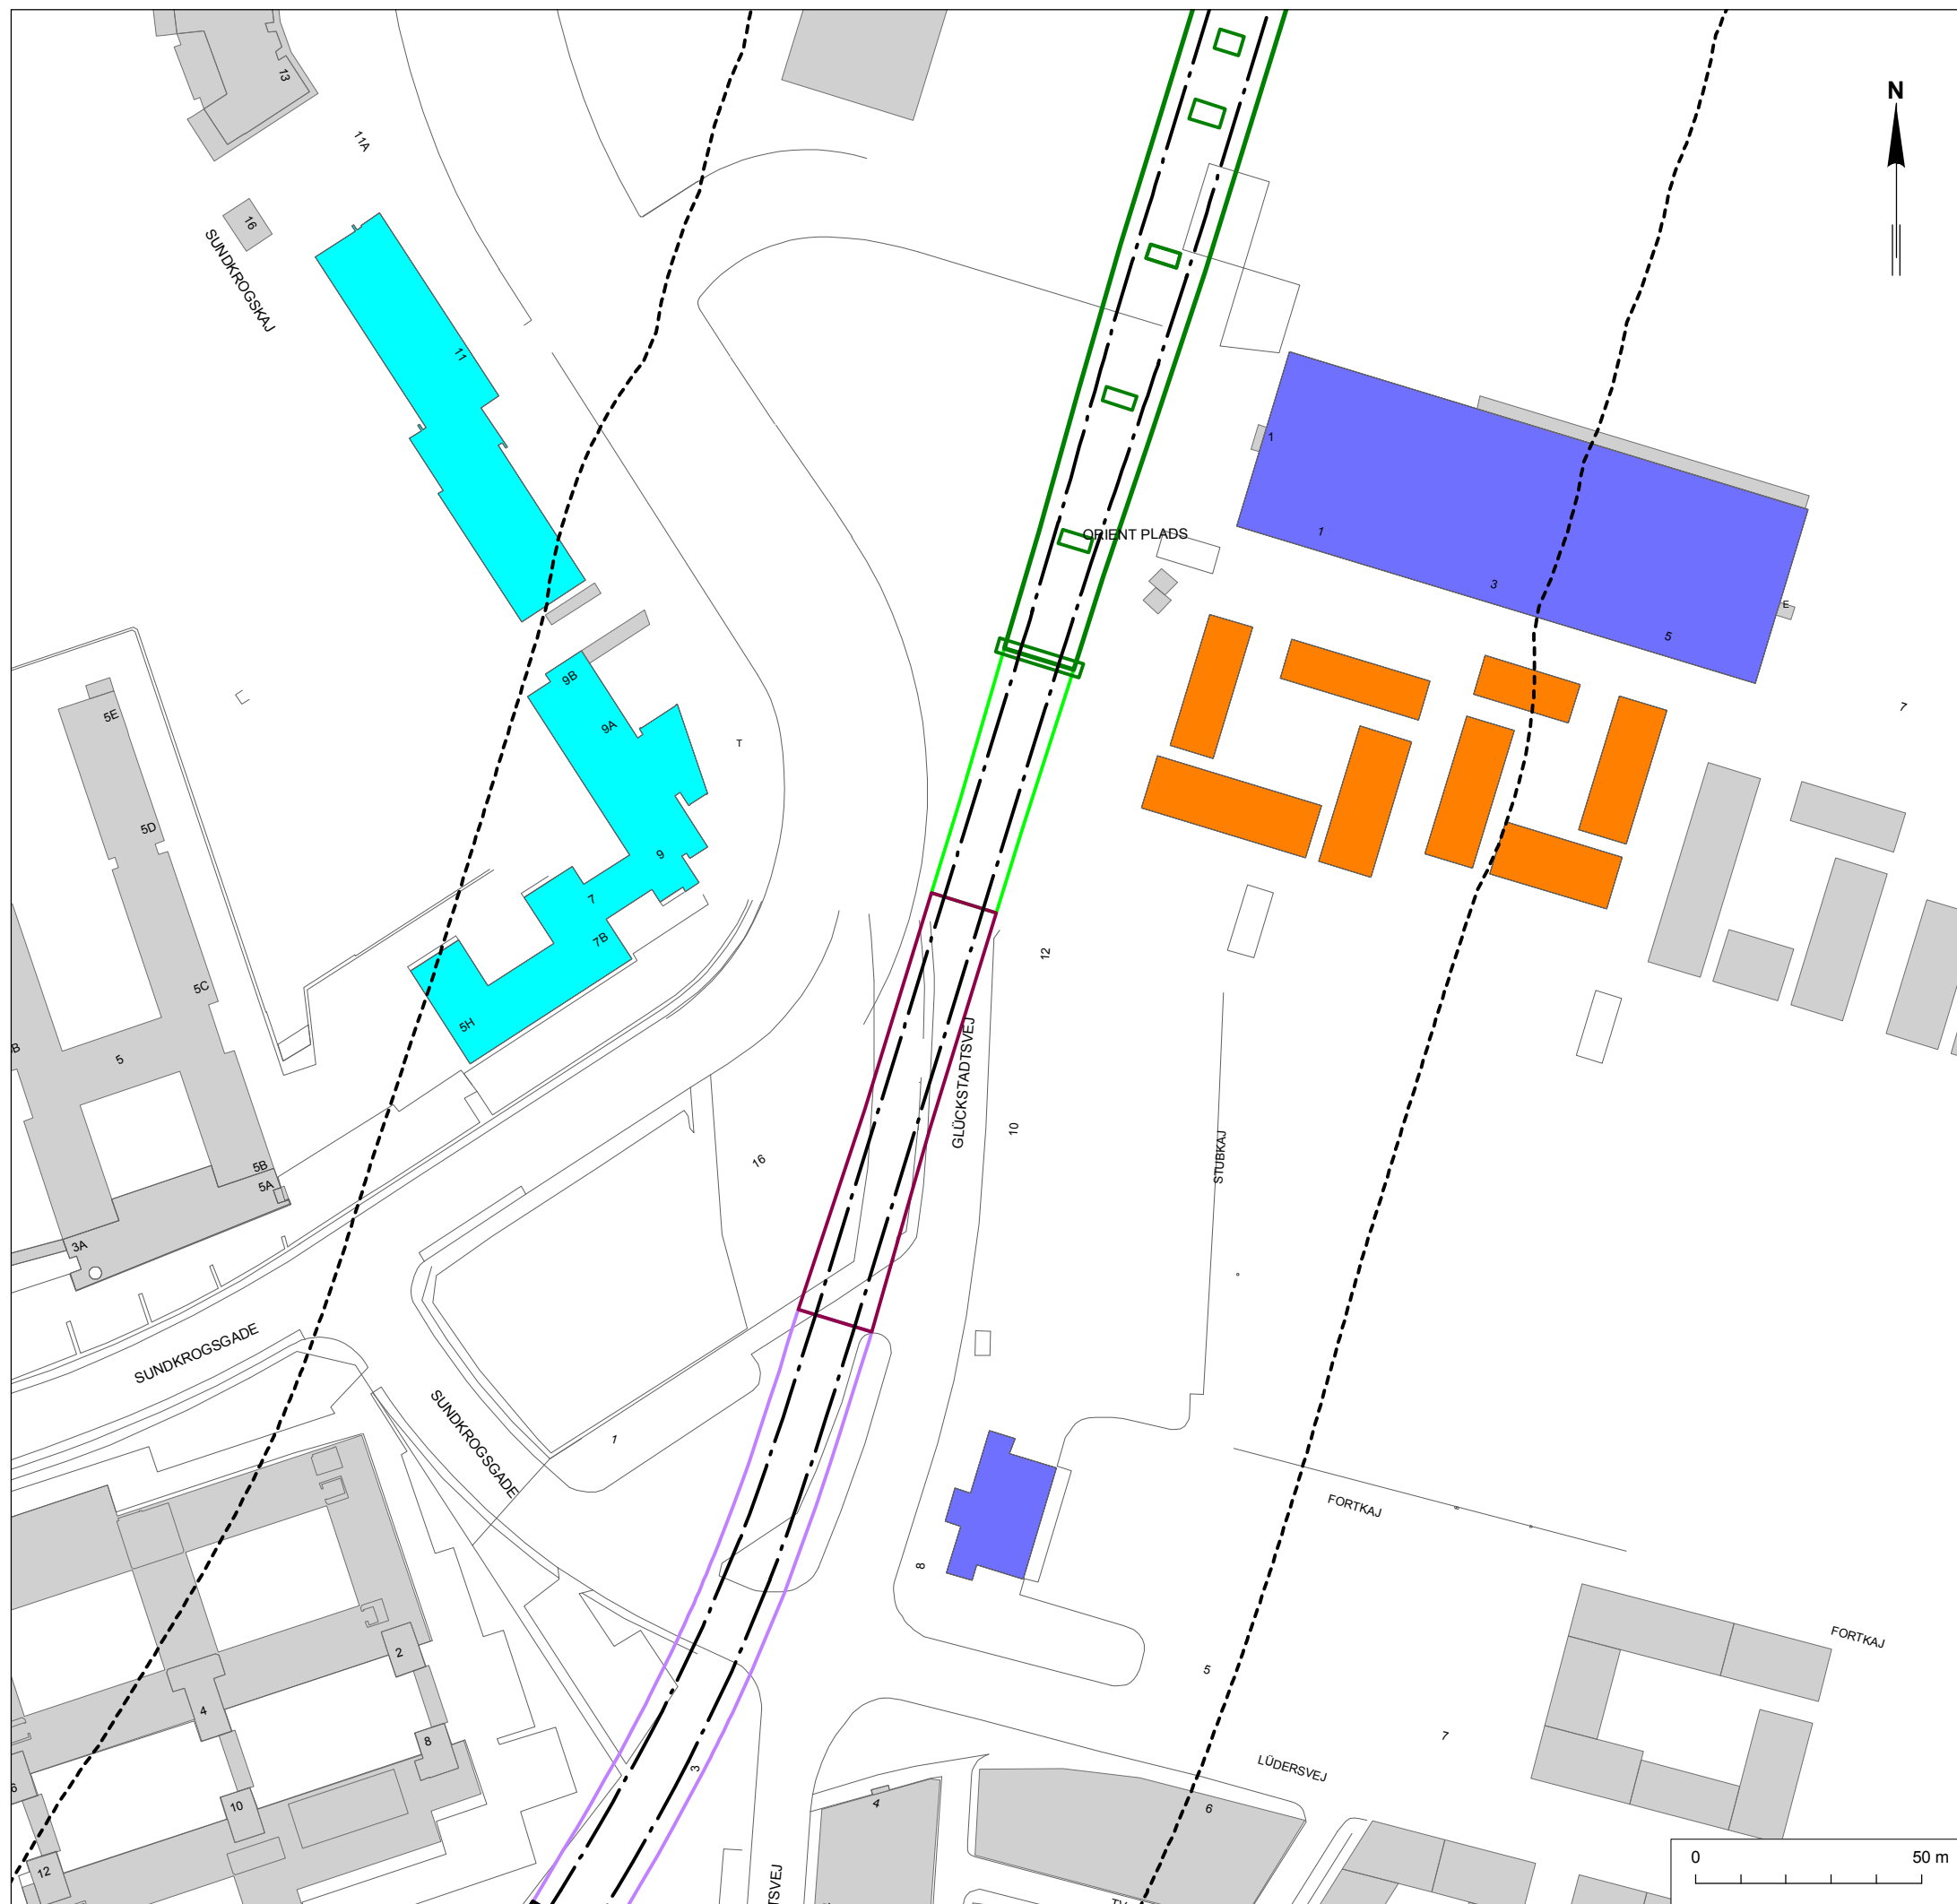

**Note:**

Bygningstema fra grundkort fra Københavns Kommune er i Nordhavnsområdet tilpasset år 2017 jvf. oplysninger fra By & Havn.

**Signaturer:**

- Spor centerlinje
- Cut & cover
- ▭ Åben rampe
- ▭ Dæmning
- ▭ Højbane
- - - 100 meters afgrænsning
- Bygning hvor grænseværdi på 25/20 dB(A) er overskredet
- Bygning hvor grænseværdi på 30 dB(A) er overskredet
- Bygning hvor grænseværdi på 35 dB(A) er overskredet





Kortgrundlaget for Københavns Kommune gengivet med tilladelse fra: Stadsarkitektembedet, Københavns Kommune (Repr. tilladelse F20045/1994 og F26698/2003)

**Bilag B.Nh\_Ork.1**

**Metroselskabet I/S  
Metro til Nordhavn - supplerende VVM**

Overskridelse af grænseværdi for strukturlyd	ATR	A054184
Nordhavn (Nh) - Orientkaj (Ork)	Tegn./Udarb.	JLM / KEAD
	Kontrol	ADME
Bemærkninger	Godkendt	UVA
	Mål	1:1500 (A3)
	Dato	2014-07-03

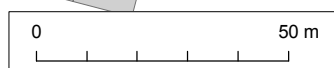

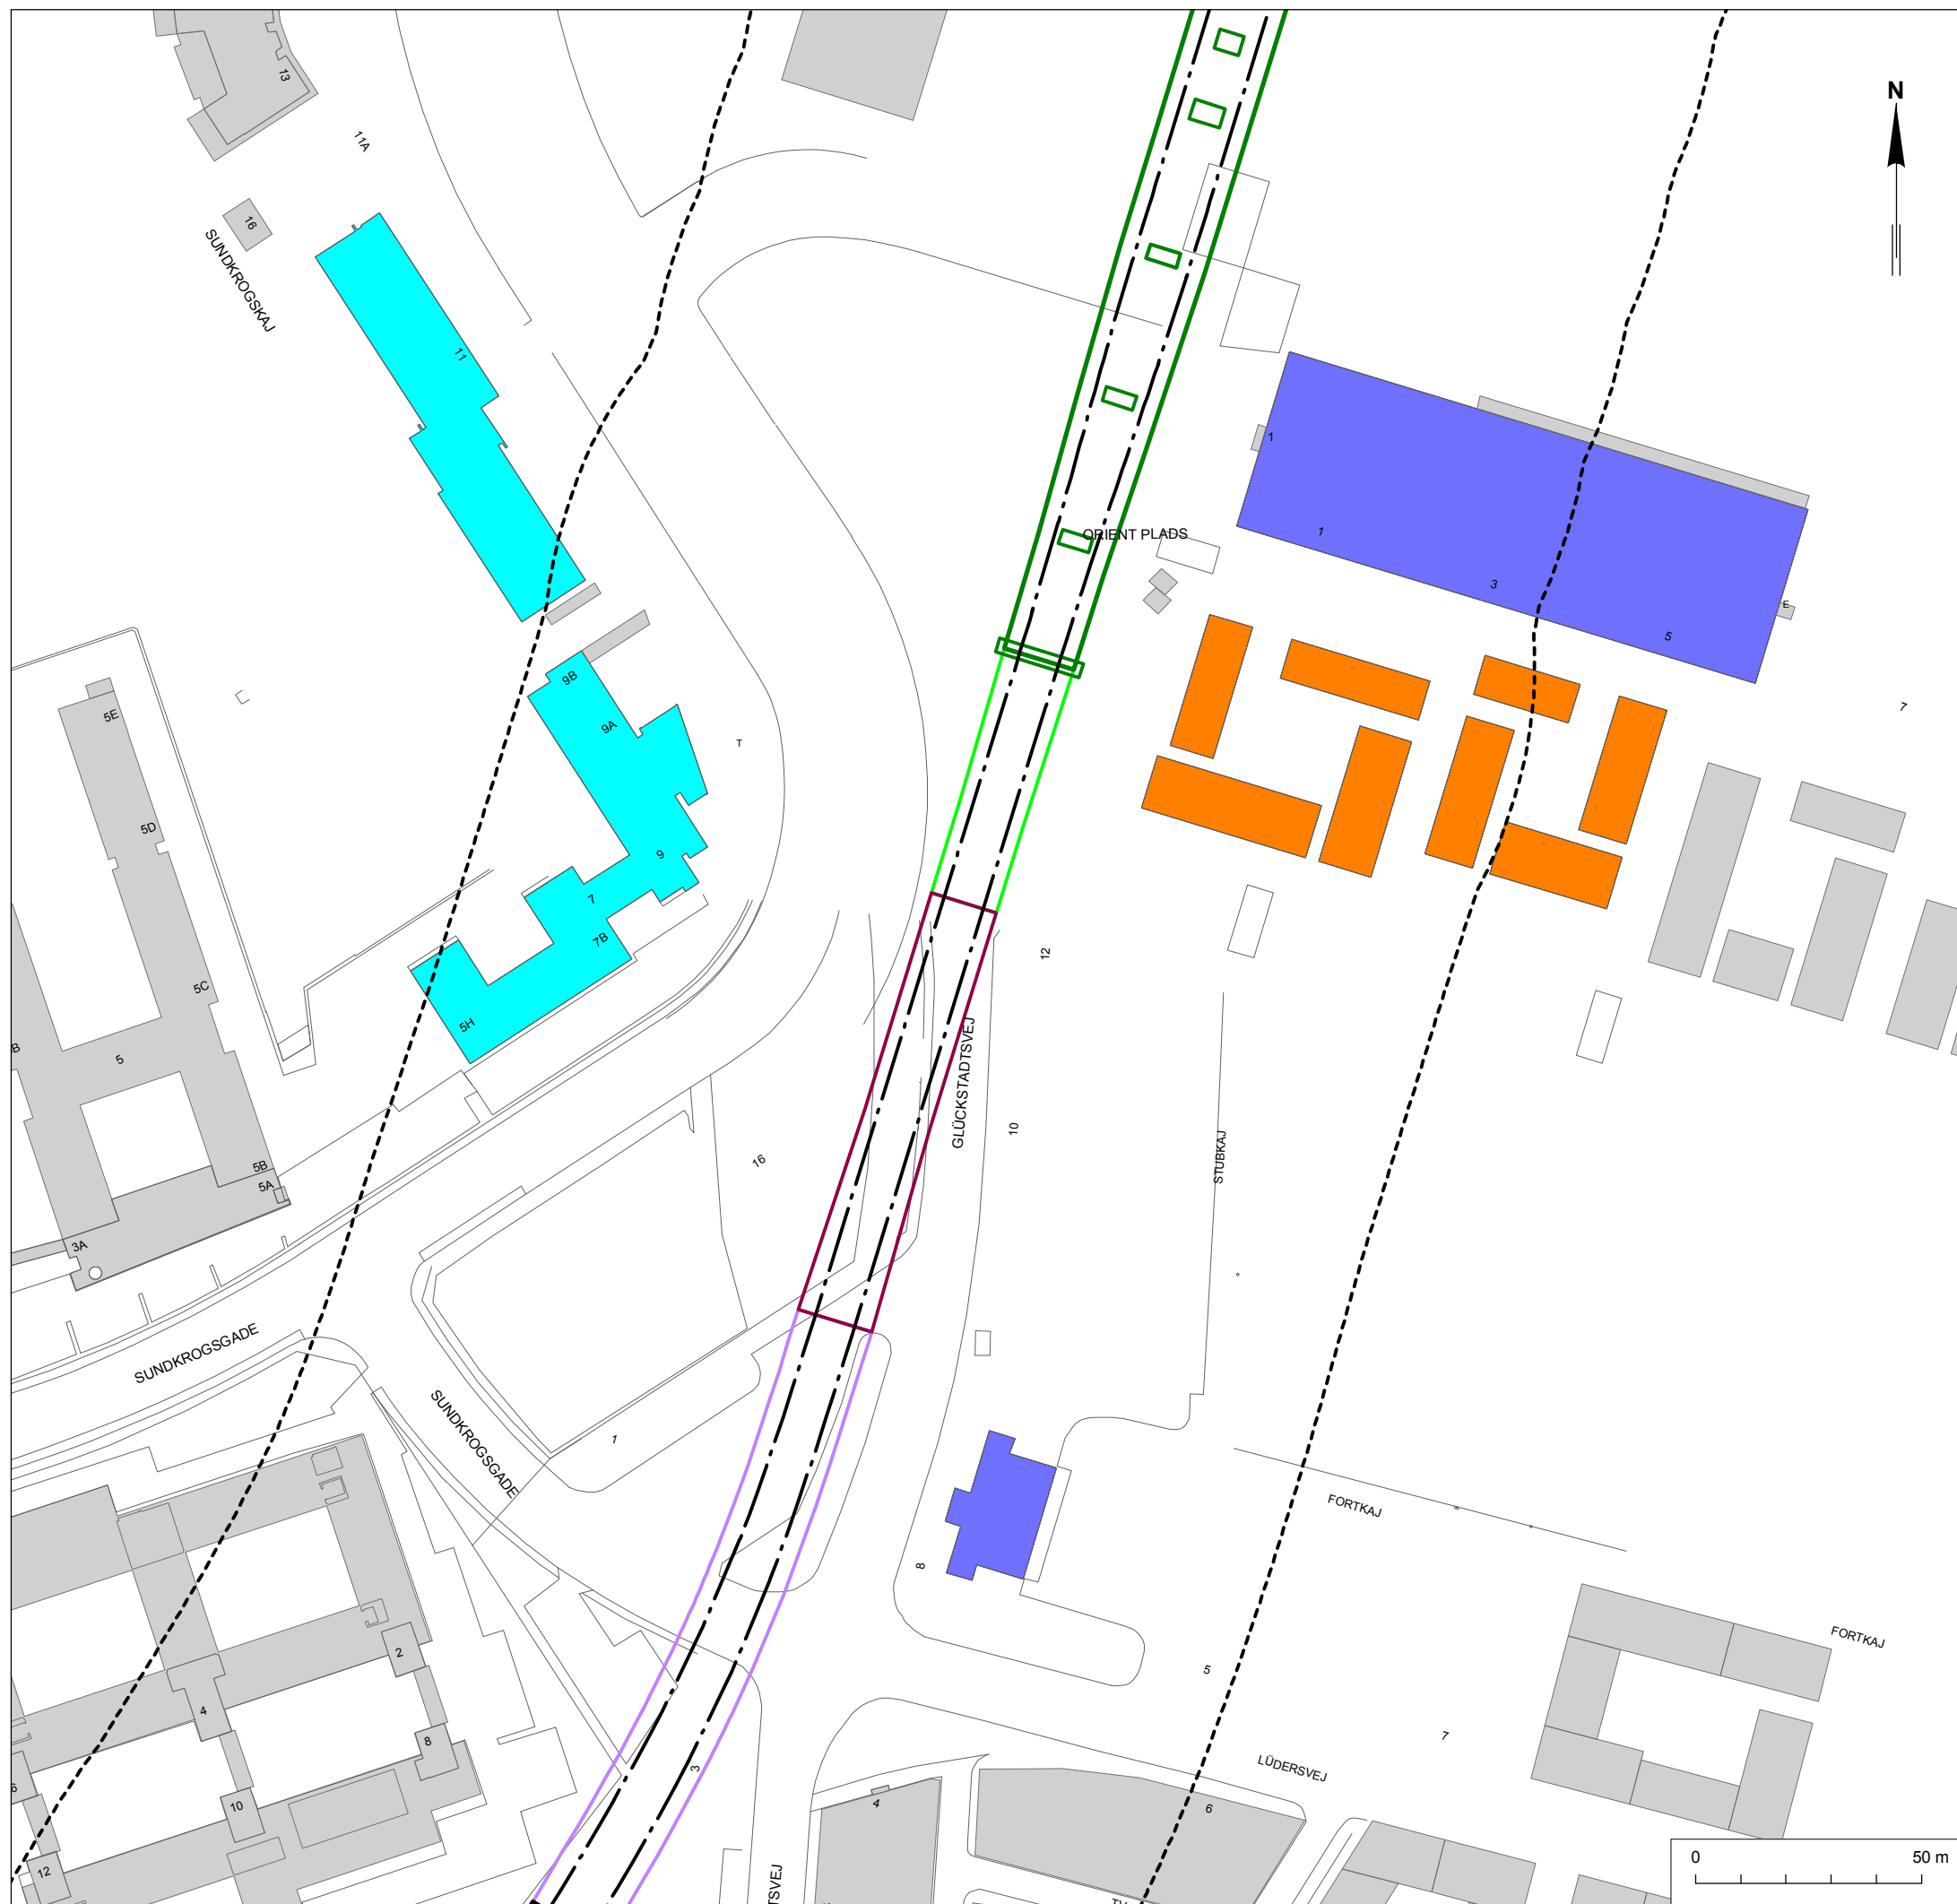

**Note:**

Bygningstema fra grundkort fra Københavns Kommune er i Nordhavnsområdet tilpasset år 2017 jvf. oplysninger fra By & Havn.

**Signaturer:**

- Spor centerlinje
- Cut & cover
- Åben rampe
- Dæmning
- Højbane
- - - 100 meters afgrænsning
- Bygning hvor grænseværdi på 75/80 dB(A) er overskredet
- Bygning hvor grænseværdi på 80 dB(A) er overskredet
- Bygning hvor grænseværdi på 85 dB(A) er overskredet

Kortgrundlaget for Københavns Kommune gengivet med tilladelse fra: Stadsarkitektområdet, Københavns Kommune (Repr. tilladelse F20045/1994 og F26698/2003)

**Bilag B.Nh\_Ork.2**

**Metroselskabet I/S  
Metro til Nordhavn - supplerende VVM**

Overskridelse af grænseværdi for vibrationskomfort Nordhavn (Nh) - Orientkaj (Ork)	ATR	A054184
	Tegn./Udarb.	JLM / KEAD
	Kontrol	ADME
	Godkendt	UVA
Bemærkninger	Mål	1:1500 (A3)
	Dato	2014-07-03