


Bilag 1: Plejehjem Vejlands Alle – Byggefelt.

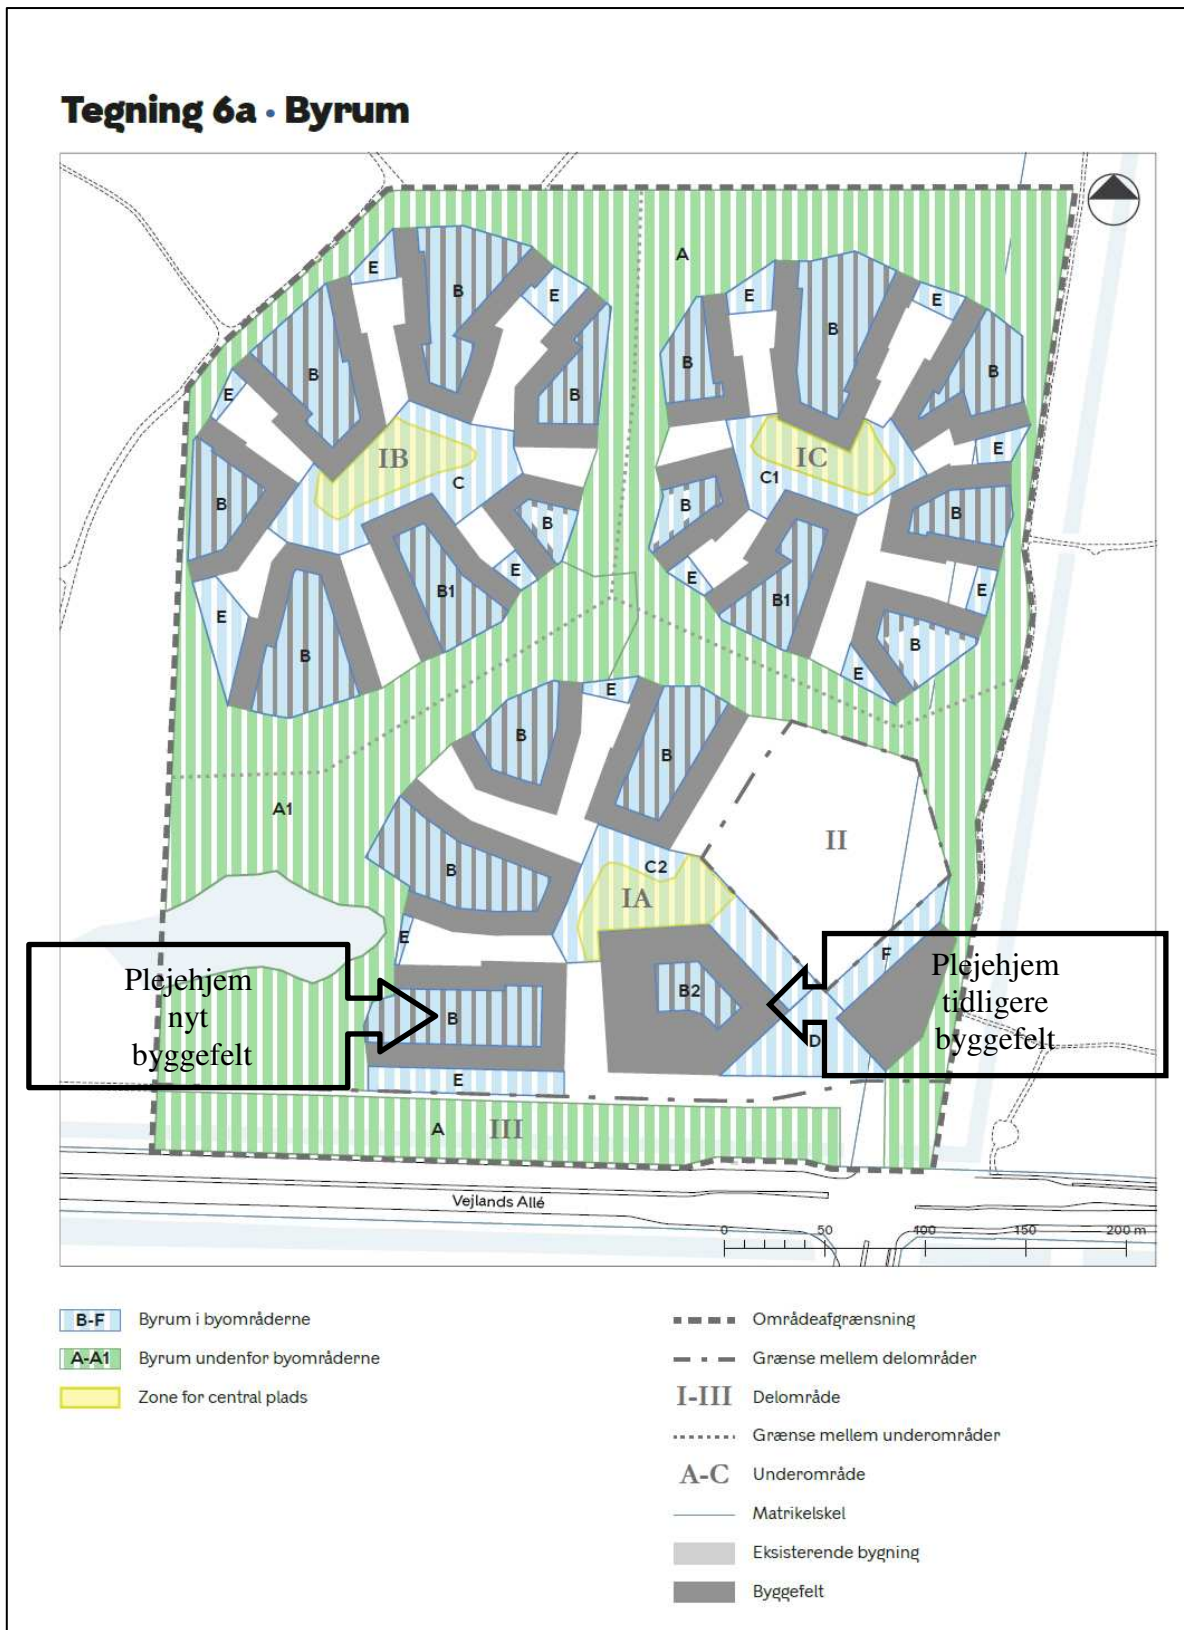

Kilde: Forslag til Lokalplan, Vejlands Kvarteret.