Bilag 13

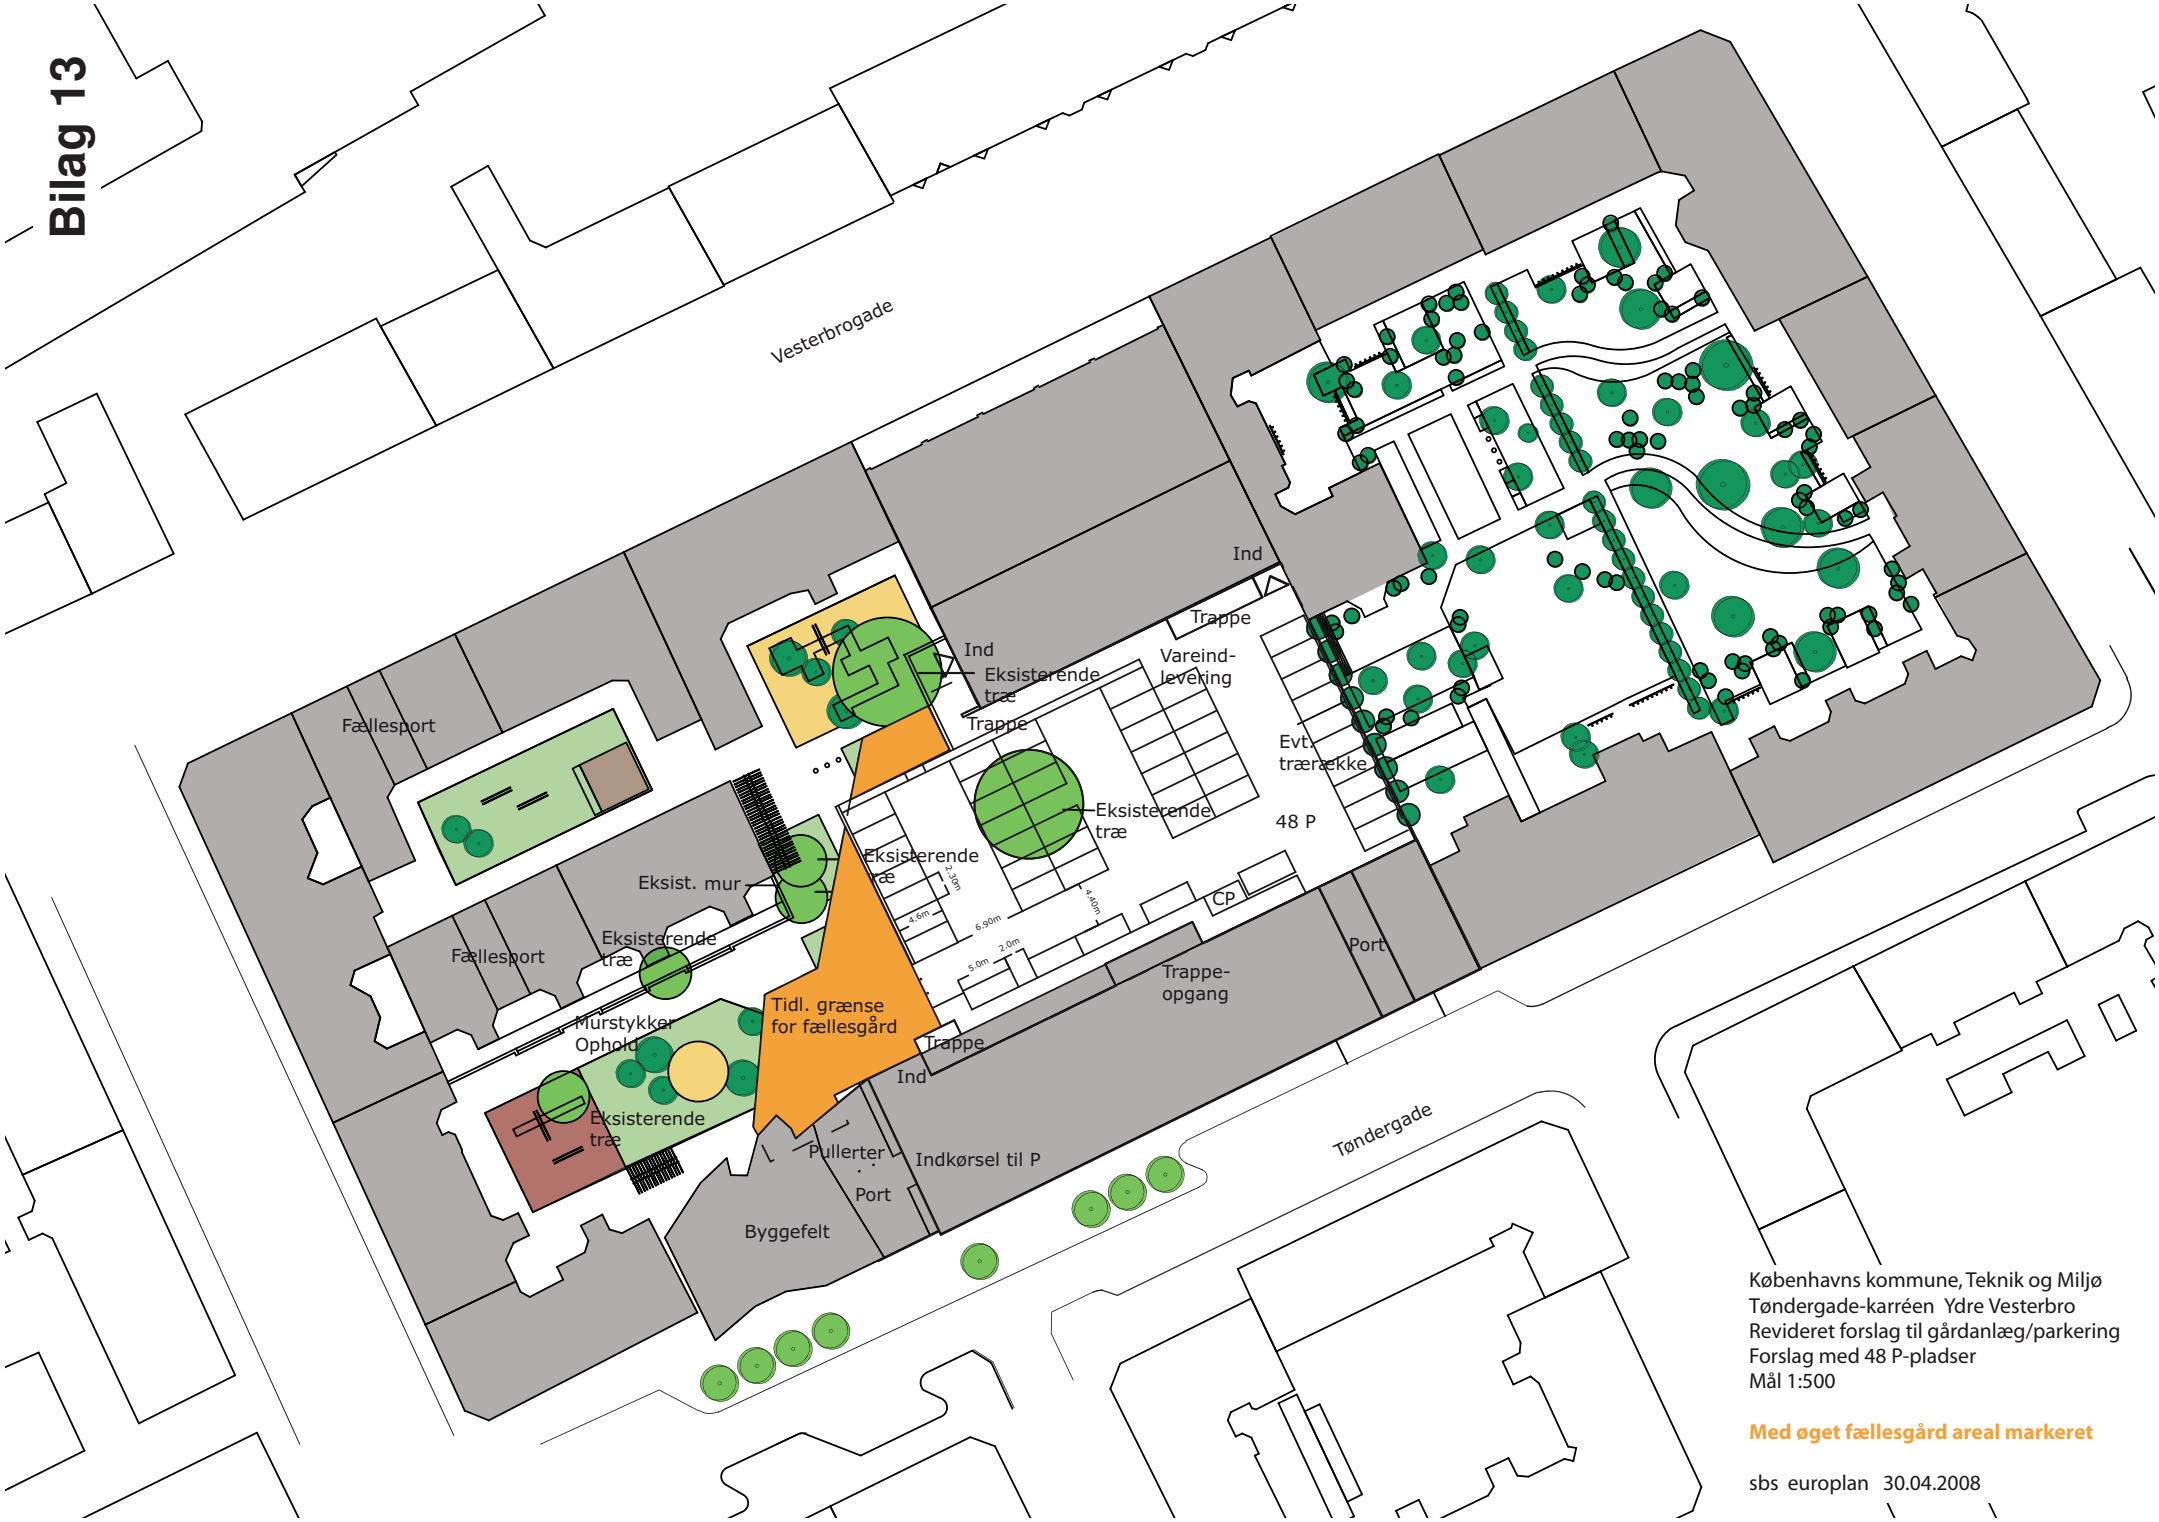

Københavns kommune, Teknik og Miljø
Tøndergade-karréen Ydre Vesterbro
Revideret forslag til gårdanlæg/parkering
Forslag med 48 P-pladser
Mål 1:500

Med øget fællesgård areal markeret

sbs europlan 30.04.2008