

Grønlandske Handels Plads

Revideret Dispositionsplan L(0)1.01A., dateret 02.02.2017


Vedhæftede dispositionsplan er revideret for at imødekomme den kritik der er indkommet i flere høringsvar.

Revideringen holder sig indenfor de allerede godkendte rammer og kan betragtes som mindre tilretninger af den tidligere fremsendte dispositionsplan L(0)1.01, dateret 02.05.2016

- Affaldsbygning er skjult af en grøn væg på siden mod NAB/Islands Ambassade
- Der er placeret supplerende trækar med træer ved hjørnet, der vender mod den Islandske Ambassade.
- Planen giver mulighed for at affald fra NAB / NOMA evt. kan håndteres under samme tag som Street Foods affald. Dette for generelt, at skabe mere orden i området.
- Scenen er fjernet fra projektet.
- Toiletter er fjernet fra affaldsbygningen.
- Toiletter forsøges nu integreret i de overdækkede containere svarende til dem med madboder
- Antallet af containere er øget fra 11 til 13stk.
 1. De ekstra to containere er tænkt som enten flere madboder, eller
 2. en løsning på behovet for toiletter- eller
 3. til NOMA som en mindre erstatning for de nuværende containere (fermenteringsanlæg)
- Der er skabt en åbning i rækken af boder, der synliggør adgangen til NAB's dør
- Der er skitseret et område, hvor SLKS placerer stenfragmenter. Stenene opstilles så de virker "færdselsregulerende" og samtidigt giver varierede siddemuligheder.
- Arealer til cykelparkering samt stenbænke er fjernet fra promenaden (7,5m fra bolværk)

Forbehold:

- Der er i forslaget ikke taget endelig stilling til cykelparkering
- Der er i forslaget ikke taget endelig stilling til belysning – hverken grundbelysning eller effektbelysning.
- Der er på nuværende tidspunkt ikke afklaring vedrørende NOMAS fremtidige behov for fortsat, at have containere på pladsen.

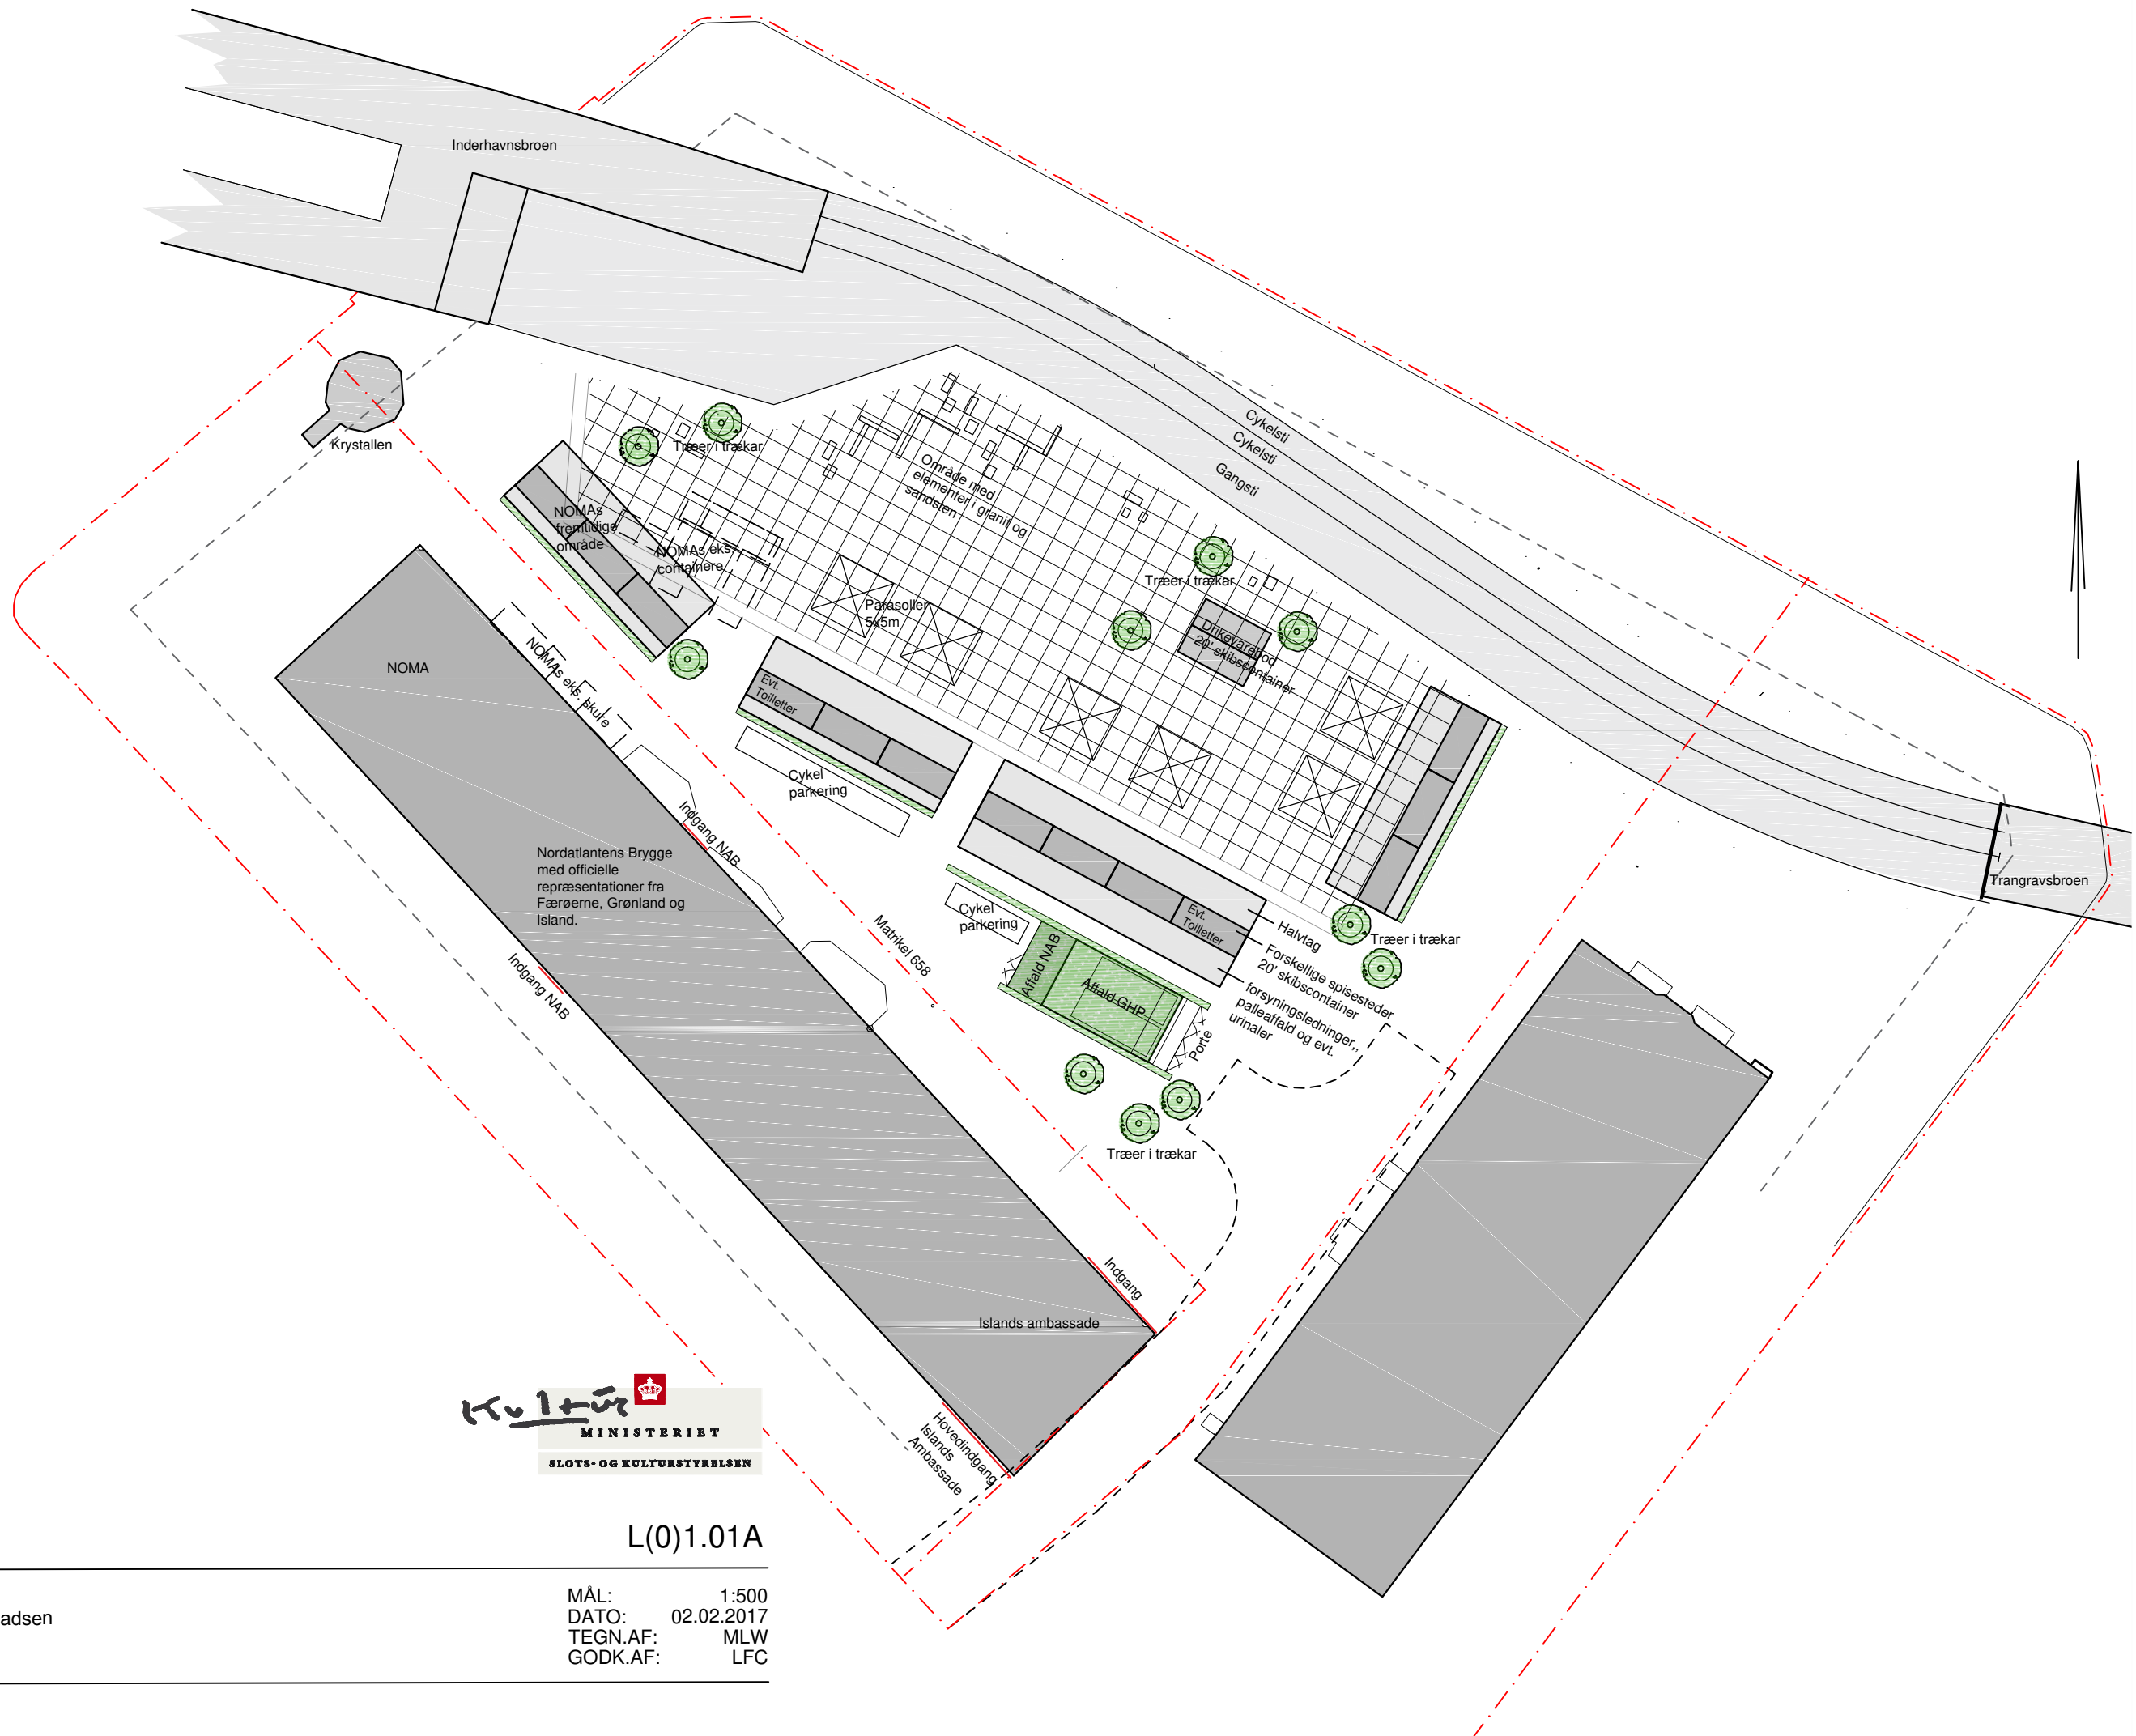

H.C. Andersens Boulevard 2
 1553 København V
 Tlf: 3395 4200
 slks@slks.dk | slks.dk






Dispositionsforslag

L(0)1.01A

Grønlandske Handelsplads
 Midlertidig forskønnelse og udnyttelse af pladsen

MÅL: 1:500
 DATO: 02.02.2017
 TEGN.AF: MLW
 GODK.AF: LFC

Dispositionplan - Udkast

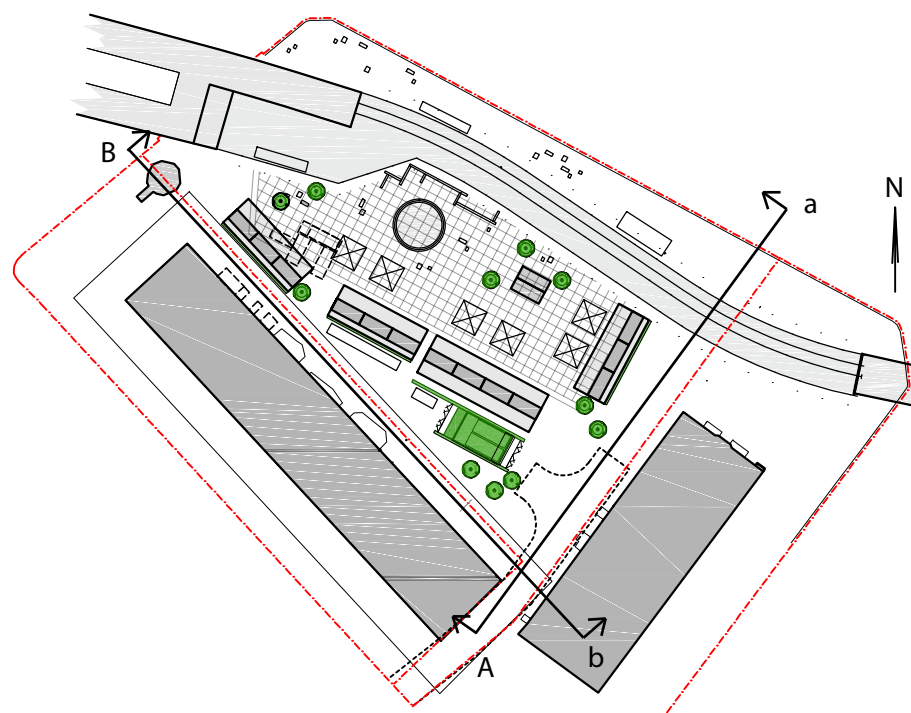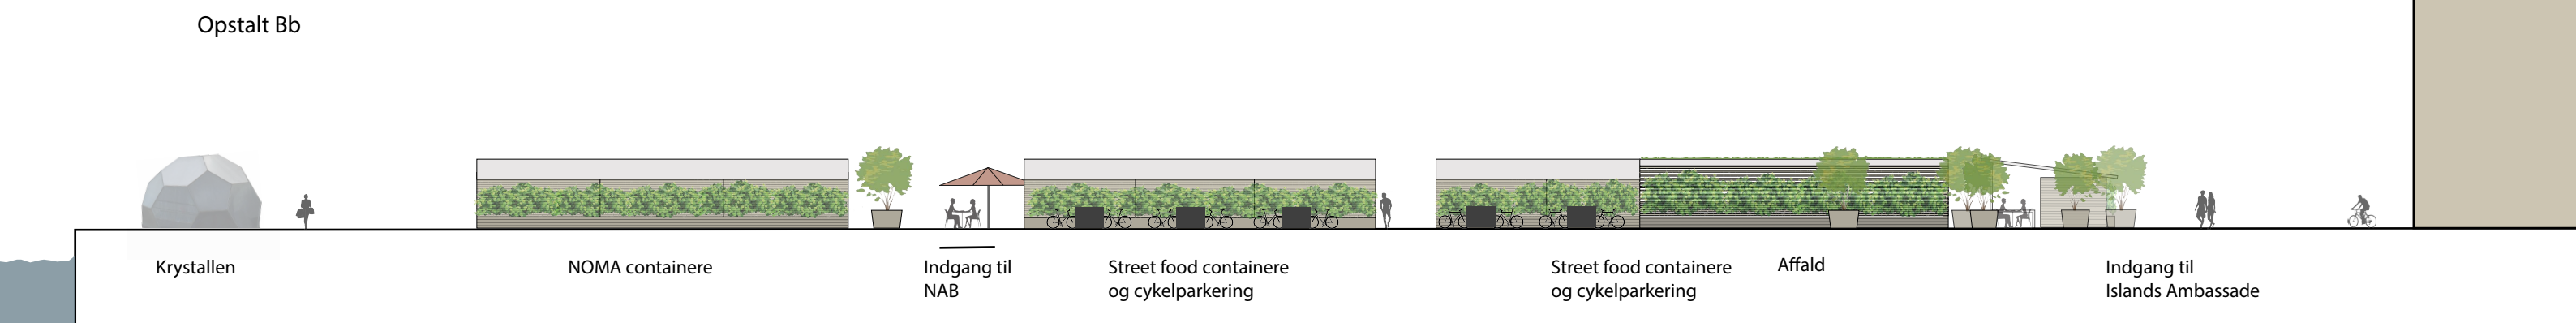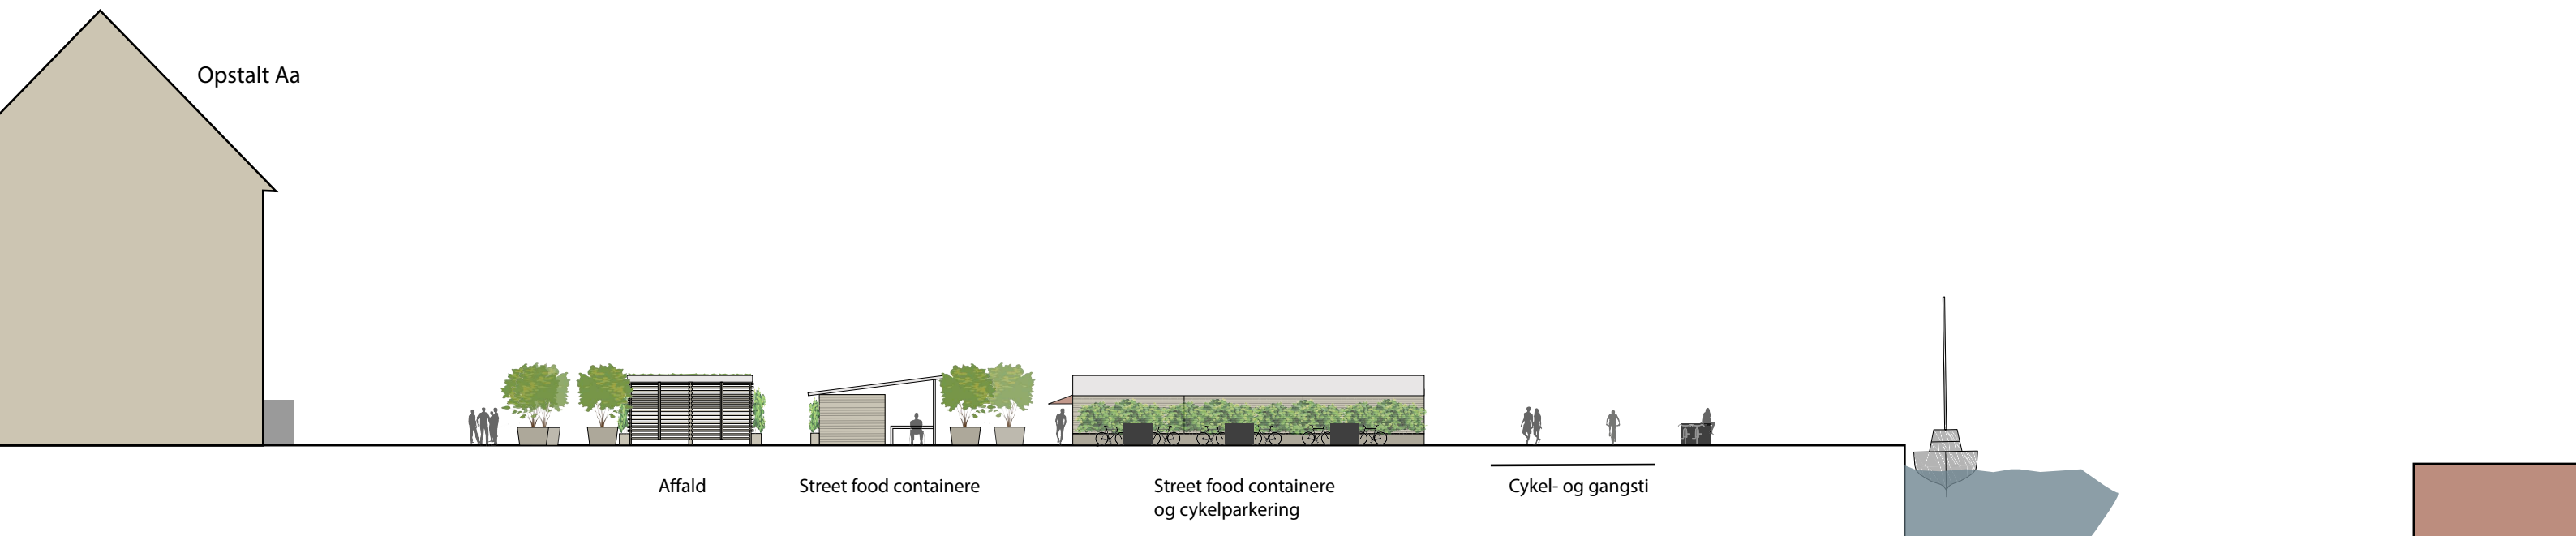

H.C. Andersens Boulevard 2
 1553 København V
 Tlf: 3395 4200
 slks@slks.dk | slks.dk



Opstalt

L-(00)-2-01

Grønlandske Handelsplads
 Midlertidig forskønnelse og udnyttelse af pladsen
 Bagsider

1:300
 DATO: 02.02.2017
 TEGN.AF: SLK
 GODK.AF: LFC, MLW


Opstalt Cc



Street food containere
og cykelparkering

Affald

Indgang til
Islands Ambassade

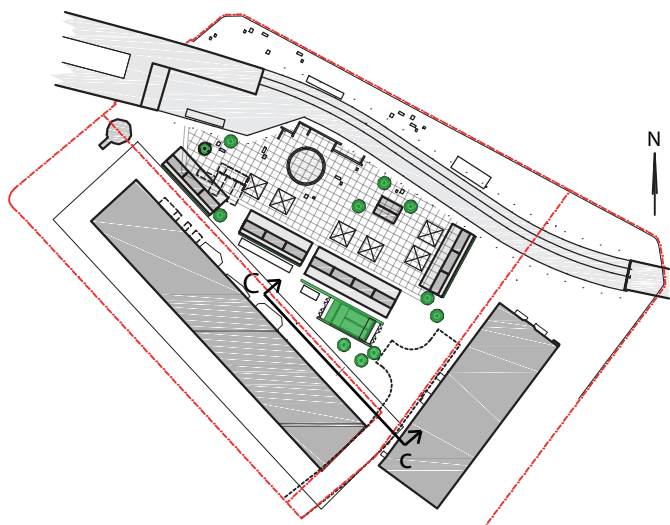

H.C. Andersens Boulevard 2
1553 København V
Tlf: 3395 4200
slks@slks.dk | slks.dk

Opstalt

Grønlandske Handelsplads
Midlertidig forskønnelse og udnyttelse af pladsen
Bagsider



L-(00)-2-02

DATO: 02.02.2017
TEGN.AF: SLK
GODK.AF: LFC, MLW