


Bilag 1 F.L. Smidth grunden – forslag til helhedsplan for vejnavne

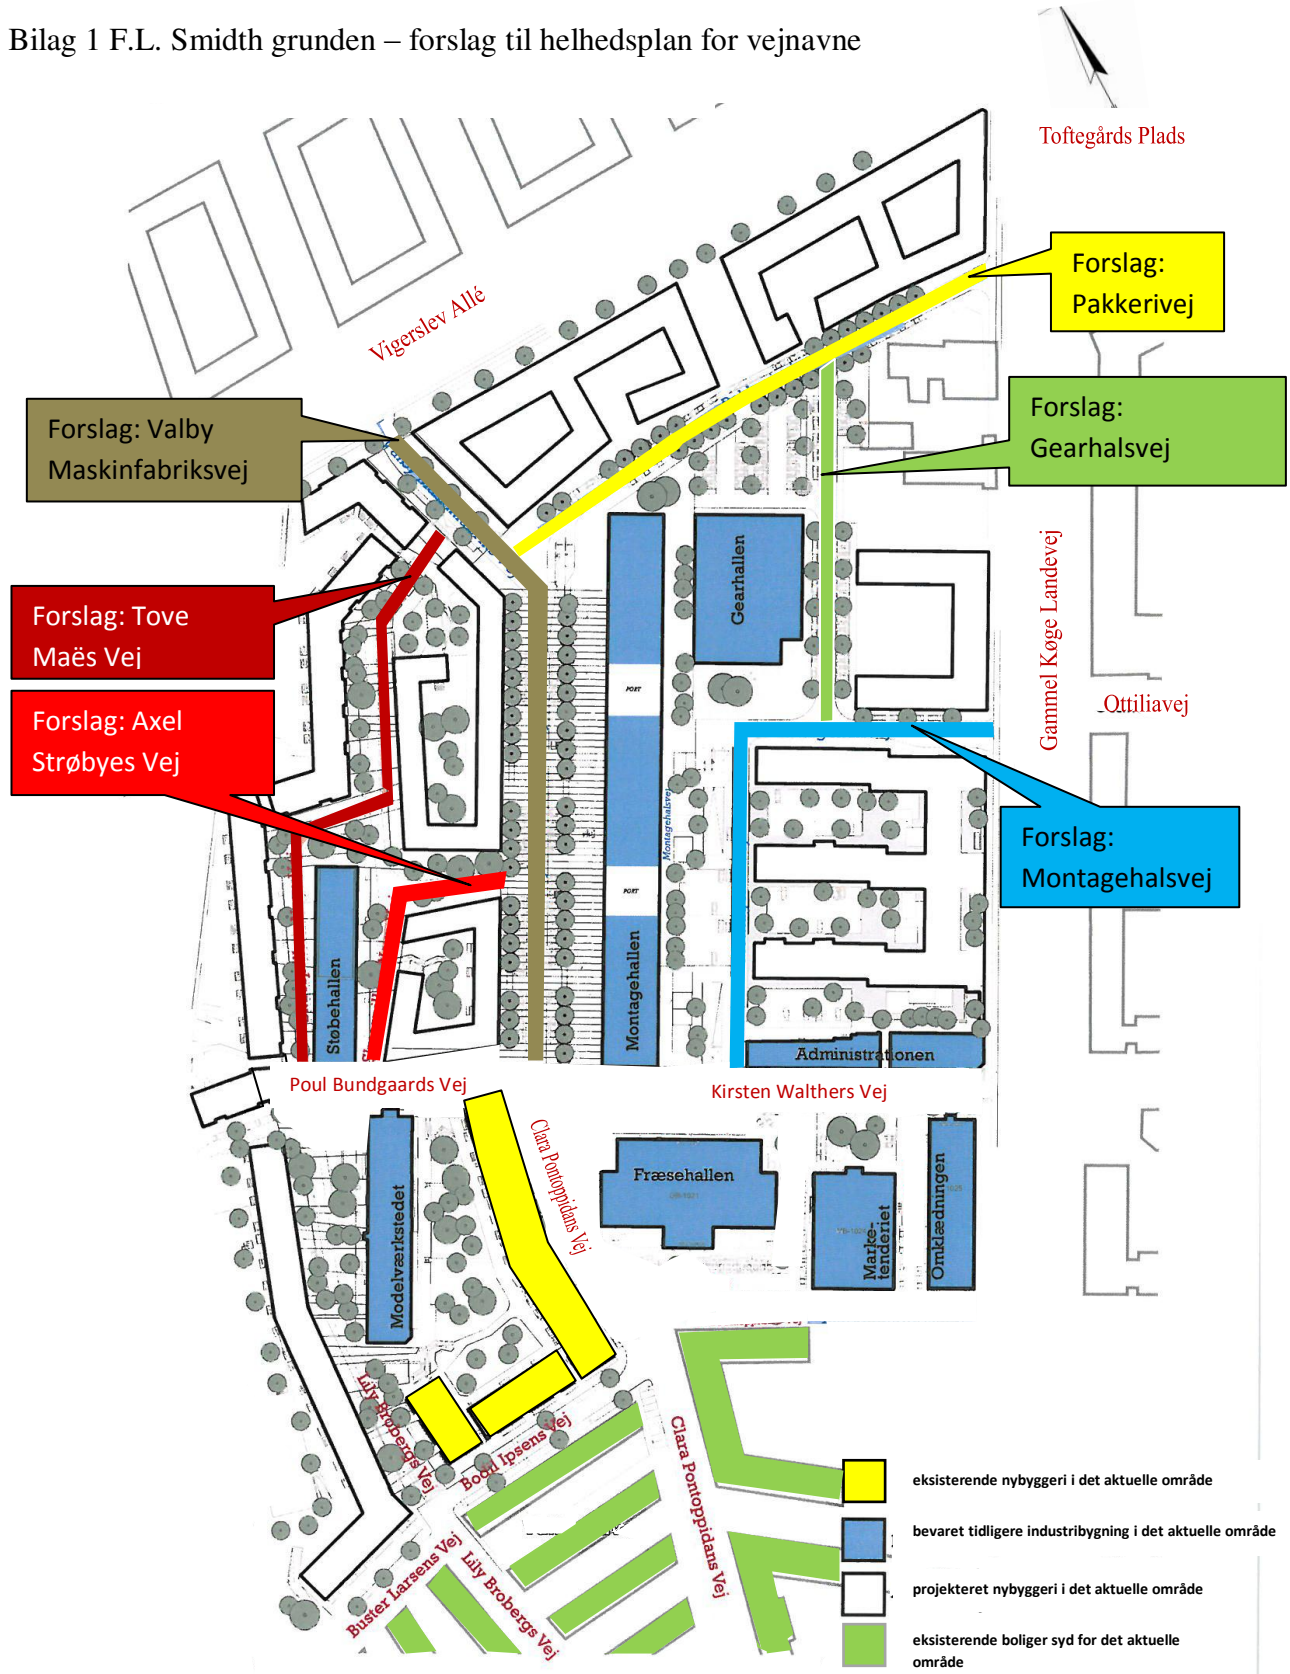

Eksisterende vejnavne er med rød skrift