

Signaturforklaring


- Byggepladshegn
- Fortov
- Cykelsti- eller bane
- Fællessti
- 1 Indkørsel til PFA
- 2 Adgang til arbejdsareal

Midlertidig trafikløsning ved anlæg af Metro til Nordhavn

Projektforslag

Bilag 3a



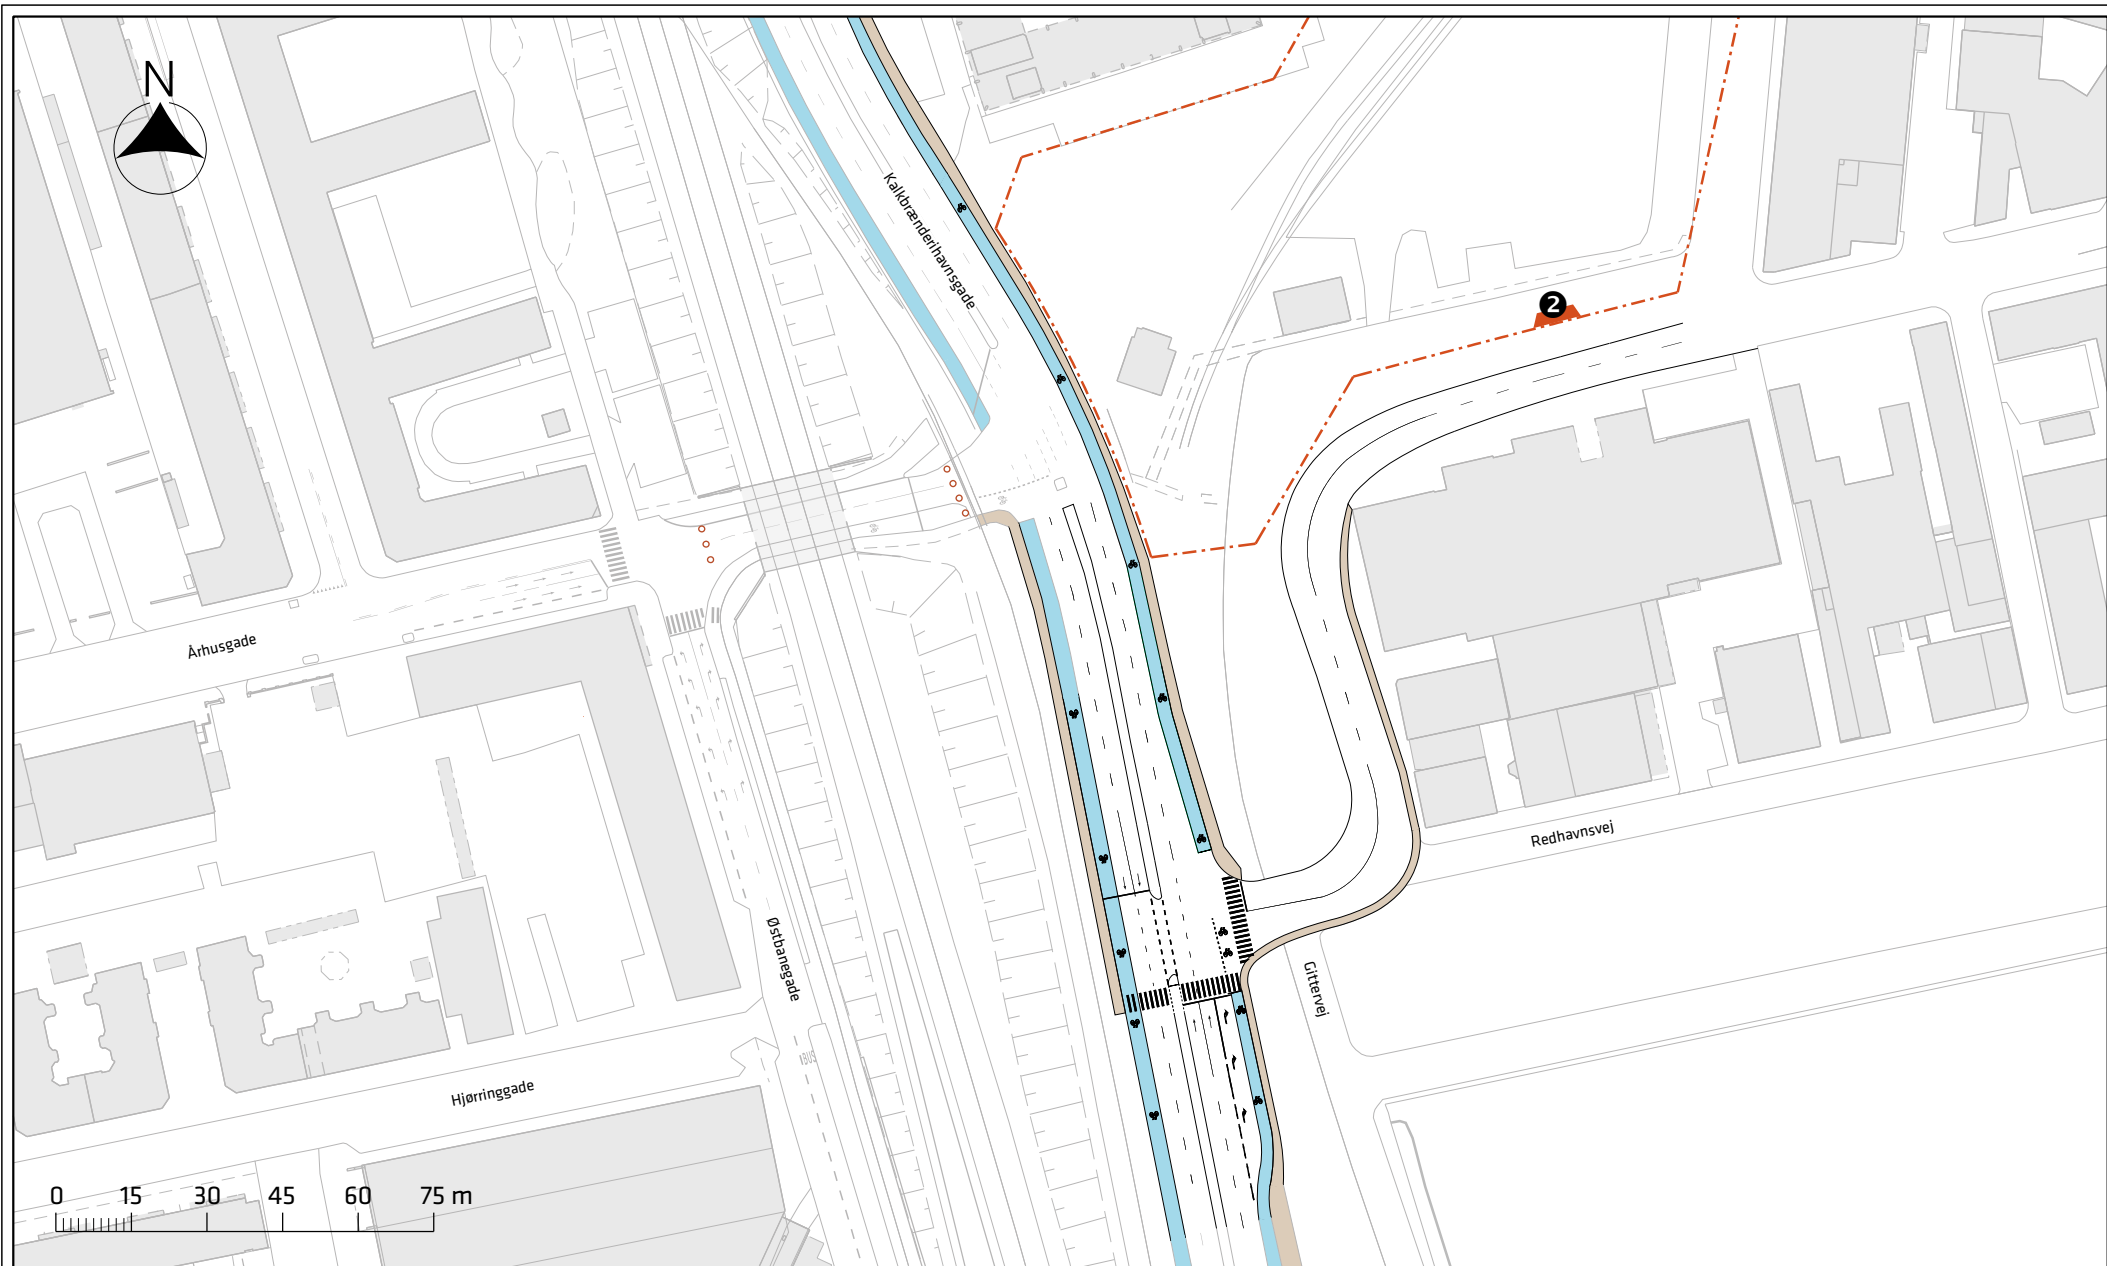

Signaturforklaring

- - - Byggepladshegn
- Fortov
- Cykelsti- eller bane
- o o o Lukning af Århusgade
- 2 Adgang til arbejdsareal

Midlertidig trafikløsning ved anlæg af Metro til Nordhavn

Projektforslag

Bilag 3b

