

Signaturforklaring


 Cykelsti

Gasværksvej, bedre cykelforhold

Projektforslag

Bilag 3a



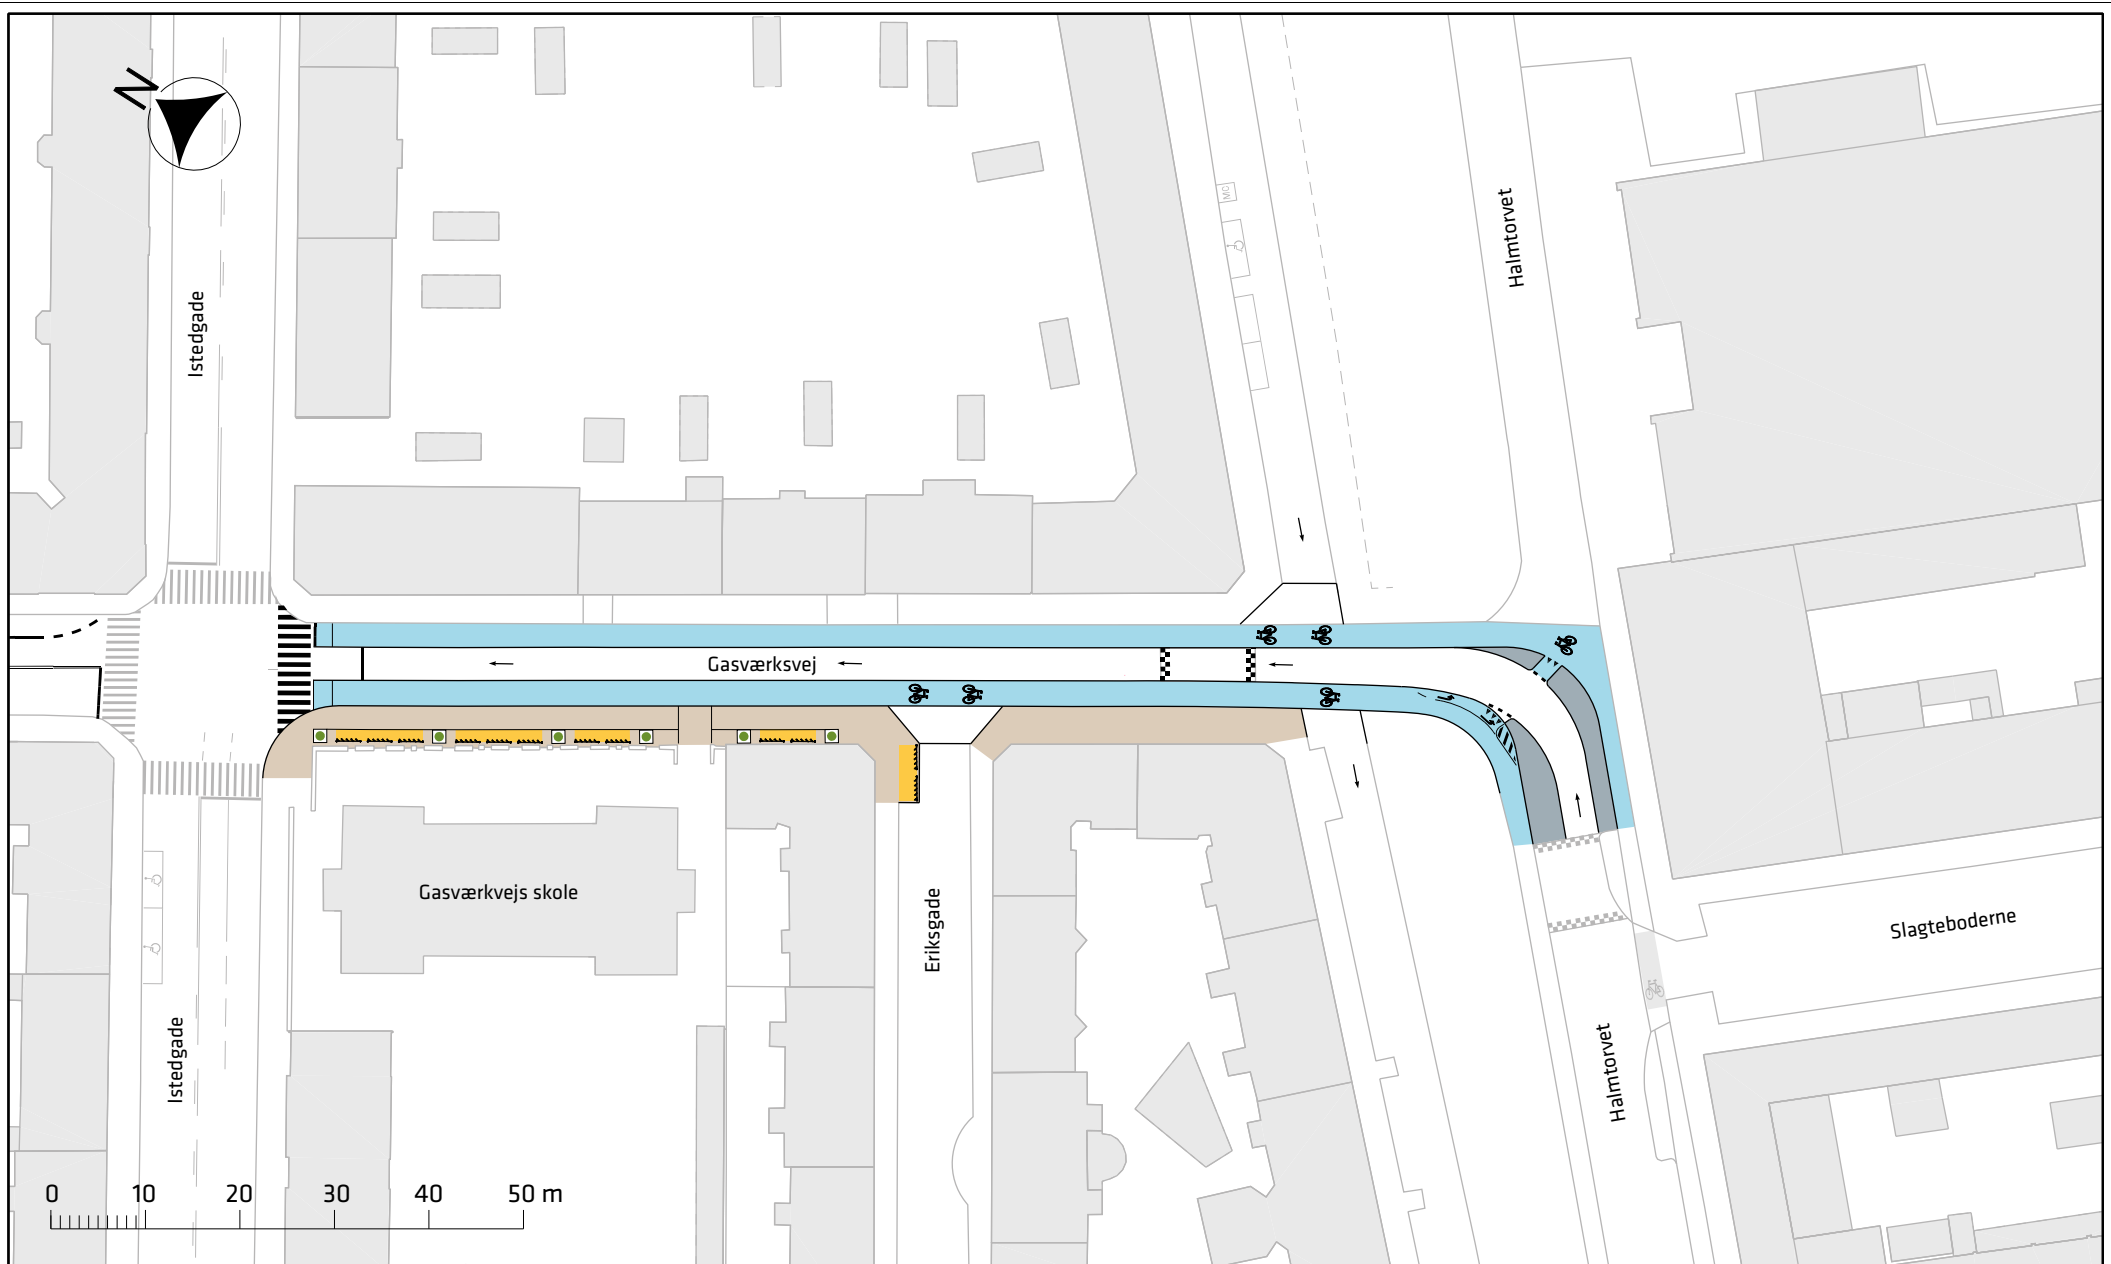

Signaturforklaring


- Cycelsti
- Fortov
- Overkørbar helle
- Cykelparkering
- Plantestativ

Gasværksvej, bedre cykelforhold

Projektforslag

Bilag 3b



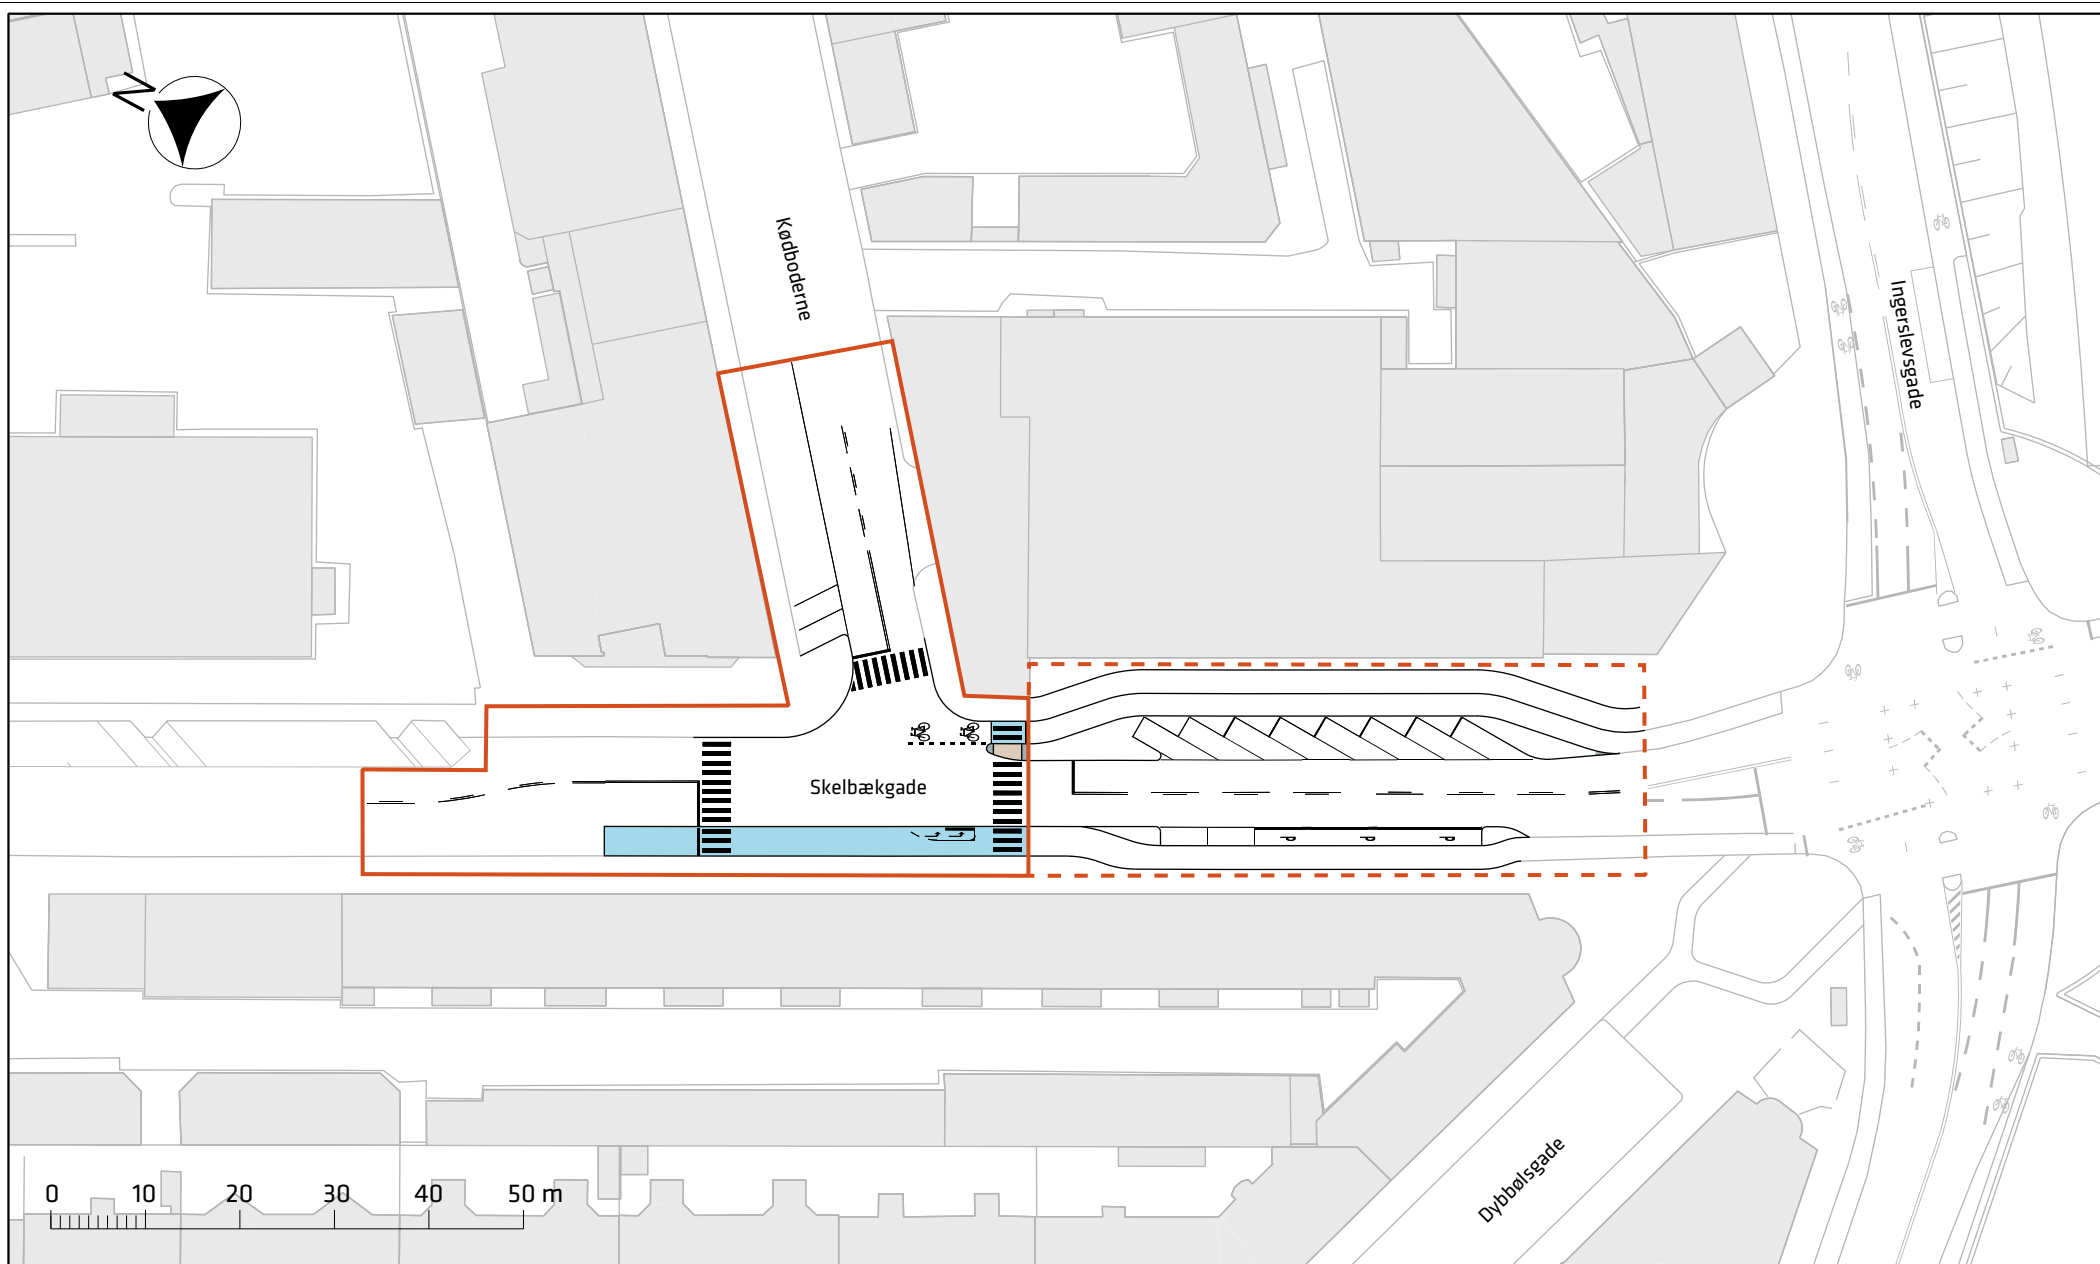

Signaturforklaring

- Cykelsti
- Fortov
- Helle
- Projektområde
- Kommende projekt for Skelbækgade

Gasværksvej, bedre cykelforhold (Skelbækgade/Kødboderne)

Projektforslag

Bilag 3c

