


Bilag 8 – Tegningsmateriale med fortov og kørekurver

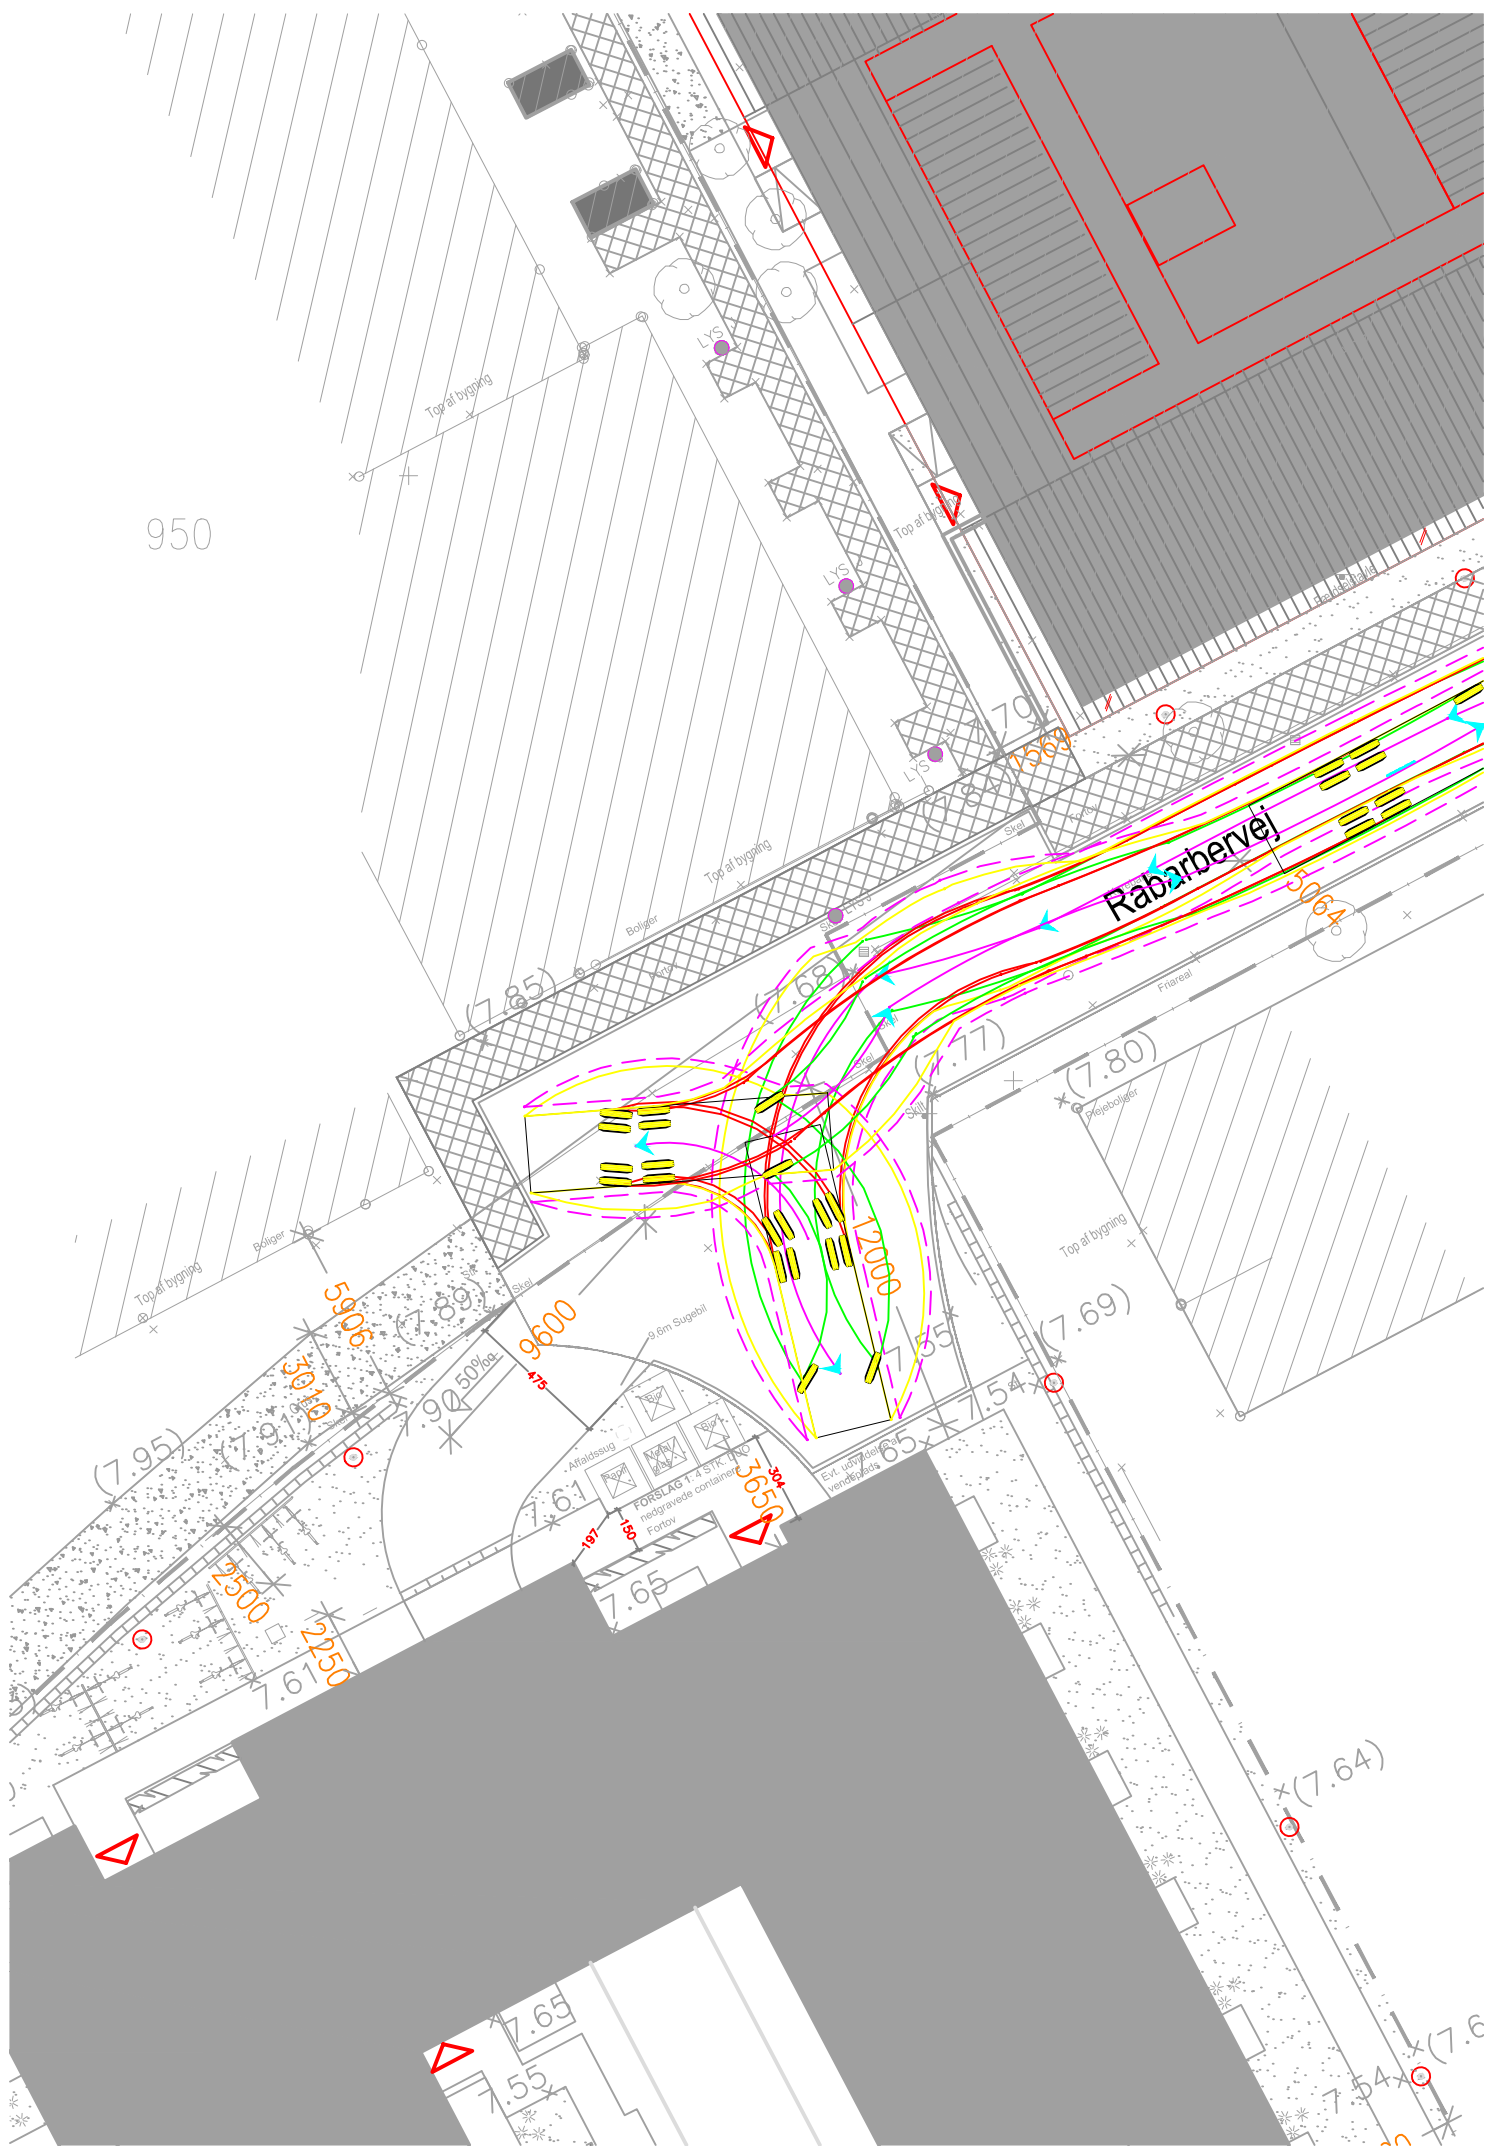


Note:

Alle målangivelser er i meter.

- Kørespor - forhjul
- Kørespor - baghjul
- Arealbehov - karosseri
- - - Arealbehov - inkl. sikkerhedstillæg på 0,3 m
- ← Køretøjets centerlinje

Tegningsnr.:
02

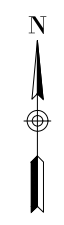

Serviceniveau

- A** Der er tilstrækkeligt areal og alle steder en margin på mindst 25-30 cm ud over arealbehovskurvns sikkerhedsmargin. Det sikrer, at lidt variation i køretøjets dimensioner eller chaufførens køreegenskaber ikke medfører problemer.
- B** Der er et acceptabelt areal til rådighed, svarende til kørekurvens sikkerhedsmargin.
- C** Der er knebent areal. Det må forudses, at der skal foretages gentagne manøvreringer med bakning og mindre udsving i udførelsen, variationer i køretøjernes dimensioner (f.eks. akselafstand) eller chaufførernes køreegenskaber kan medføre problemer.
- D** Der er ikke tilstrækkelig plads.

FORELØBIGT TRYK

Dato: 28 april 2017

EJ TIL UDFØRELSE

Rev.	Dato	Tegn.	Godk.	Revisionstekst	Rev.	Dato	Tegn.	Godk.	Revisionstekst
a					d				
b					e				
c					f				



Via Trafik
Søvej 13 B
3460 Birkerød


Tlf: 4820 9000
Email: via@viatrafik.dk
www.viatrafik.dk

Renovationsvogn 10 Rabarbervej - Renovationsvogn	Projektnr.:	Fasebenævnelse:	Dato:
	Projekteret / tegnet: TQV	Idéskitse	28.04.2017
Kørekurve Rabarbervej Serviceniveau B	Målforshold: 1:250	Kontrolleret: UVH	Godkendt: UVH
	Tegningsformat: 297x420 mm	Projektleder i Arkitema Architects JOA	
		Tegningsnr.:	Løbenr.:
		02	


Rabarbervej 2

abarrovej
2400 København NV



Bygherre
 Projektselskabet abarrovej ApS
 Skovbøgards Allé 13
 500 abby

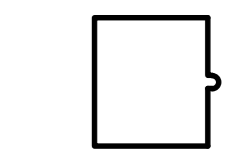

PLAN VANDVERKSBYGNING

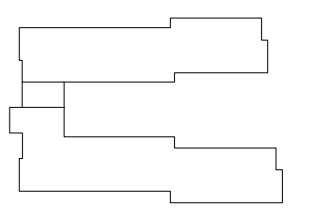

PLAN BEBEN

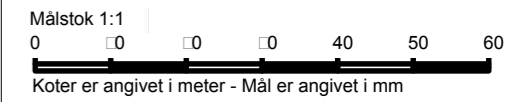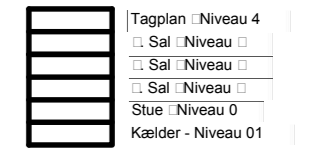

ev. dato revisionen omfatter

Emne **Skitse: Kørekurve for 10 m renovationsbil og miljøstation m. 600L containere**

Mål 1:100 Sagsnr. 614

Fase Myndigedsprojekt Dato 28.04.2017


Udf. LARN Kontr. odk. Format: 297x630

Arkitekt
 AKTEMA ATETS
 Frederiksgade 32, 8000 Århus C Tlf. 45 00 00

Ingeniør
 Ølgaard rådgivende ingeniører A/S
 Strandvejen 900 Hellerup Tlf. 45 96 06

Landskabsarkitekt
 AKTEMA ATETS
 Frederiksgade 32, 8000 Århus C Tlf. 45 00 00

Bygherrerådgiver
 BUPPEN
 Lygten 11, 2400 København NV Tlf. 45 06 4

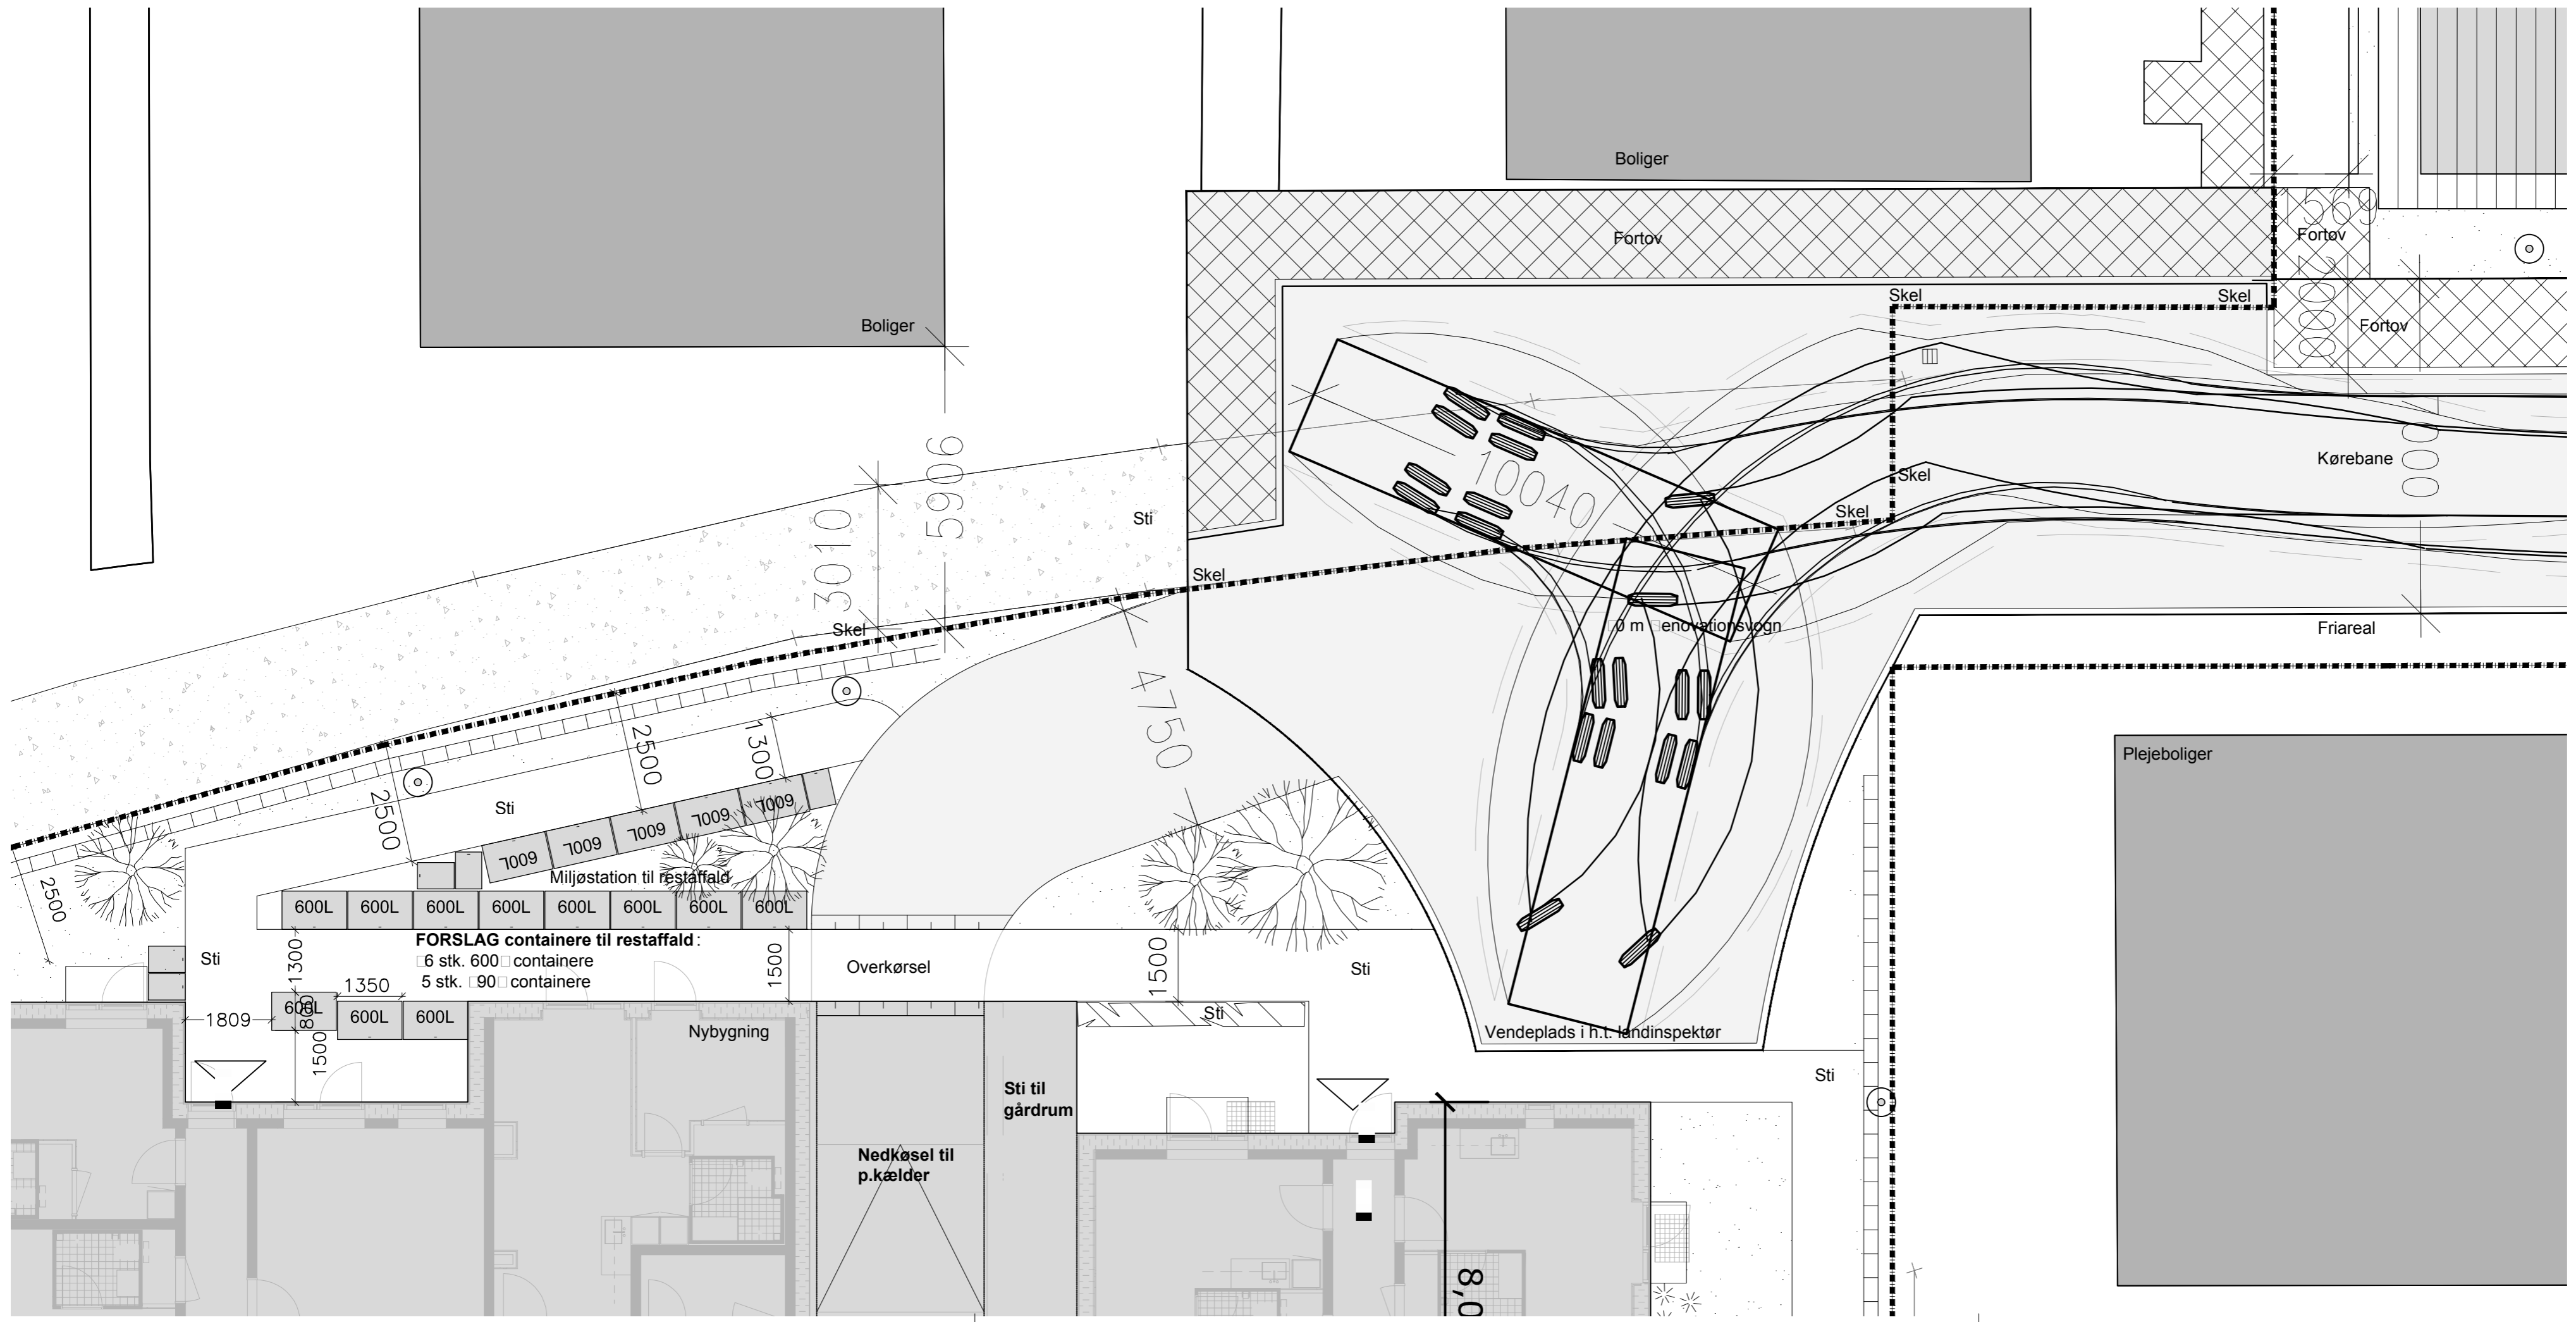

Plan 00