



Ansøgning om dispensation til overskridelse af bebyggelsesprocent på eksisterende byggeri på Lergravsvej 57-63

Lokalplan 449 Strandlodsvej med tillæg 1

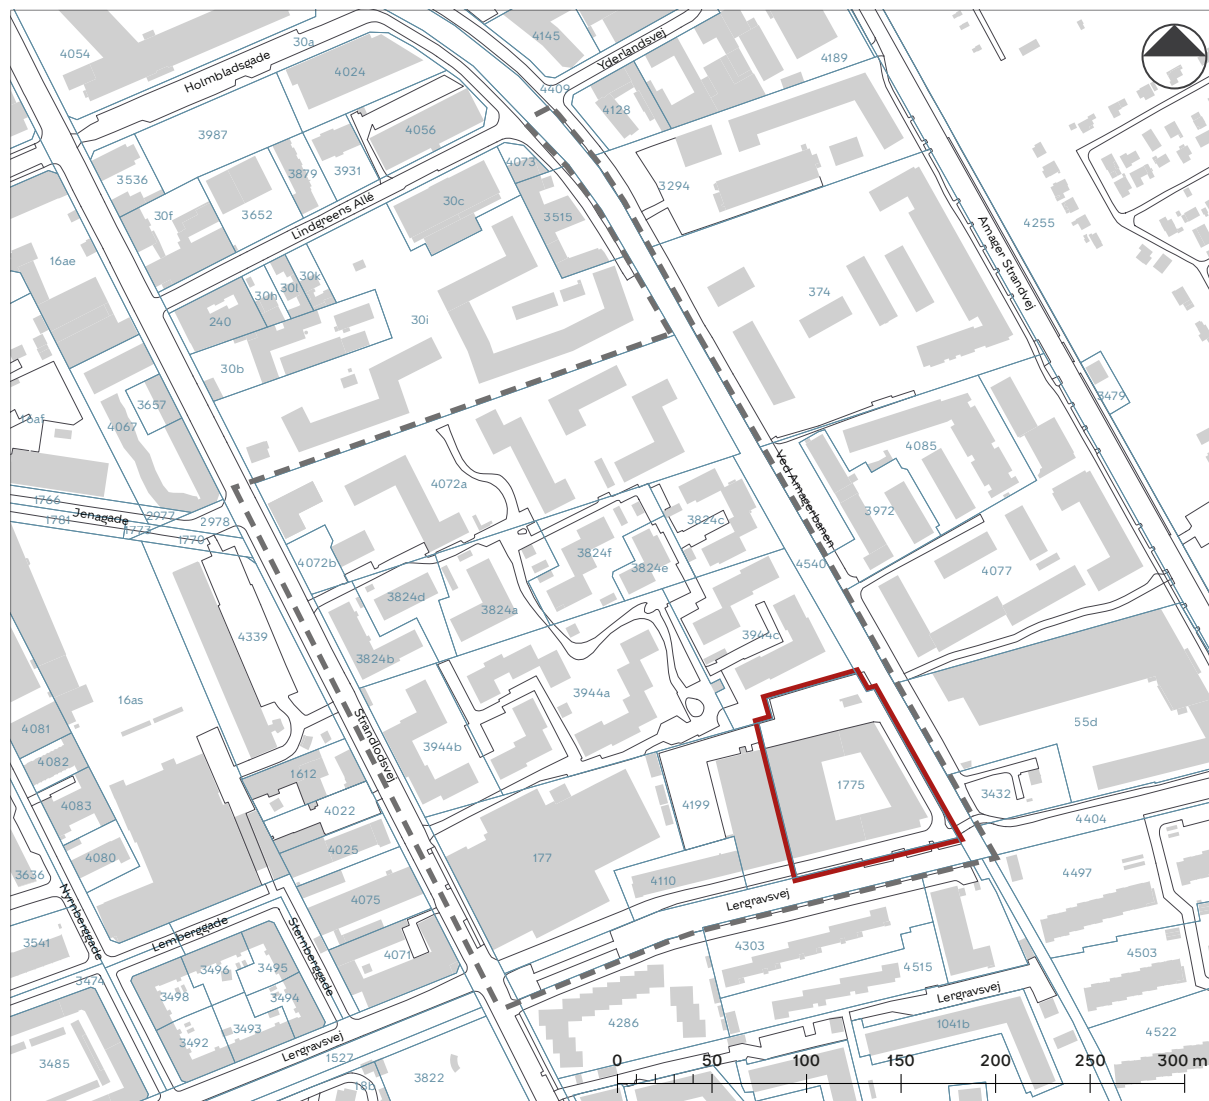

- Lokalplan 449 Strandlodsvej tillæg 1
- xx Matrikel
- Lergravsvej 57-63

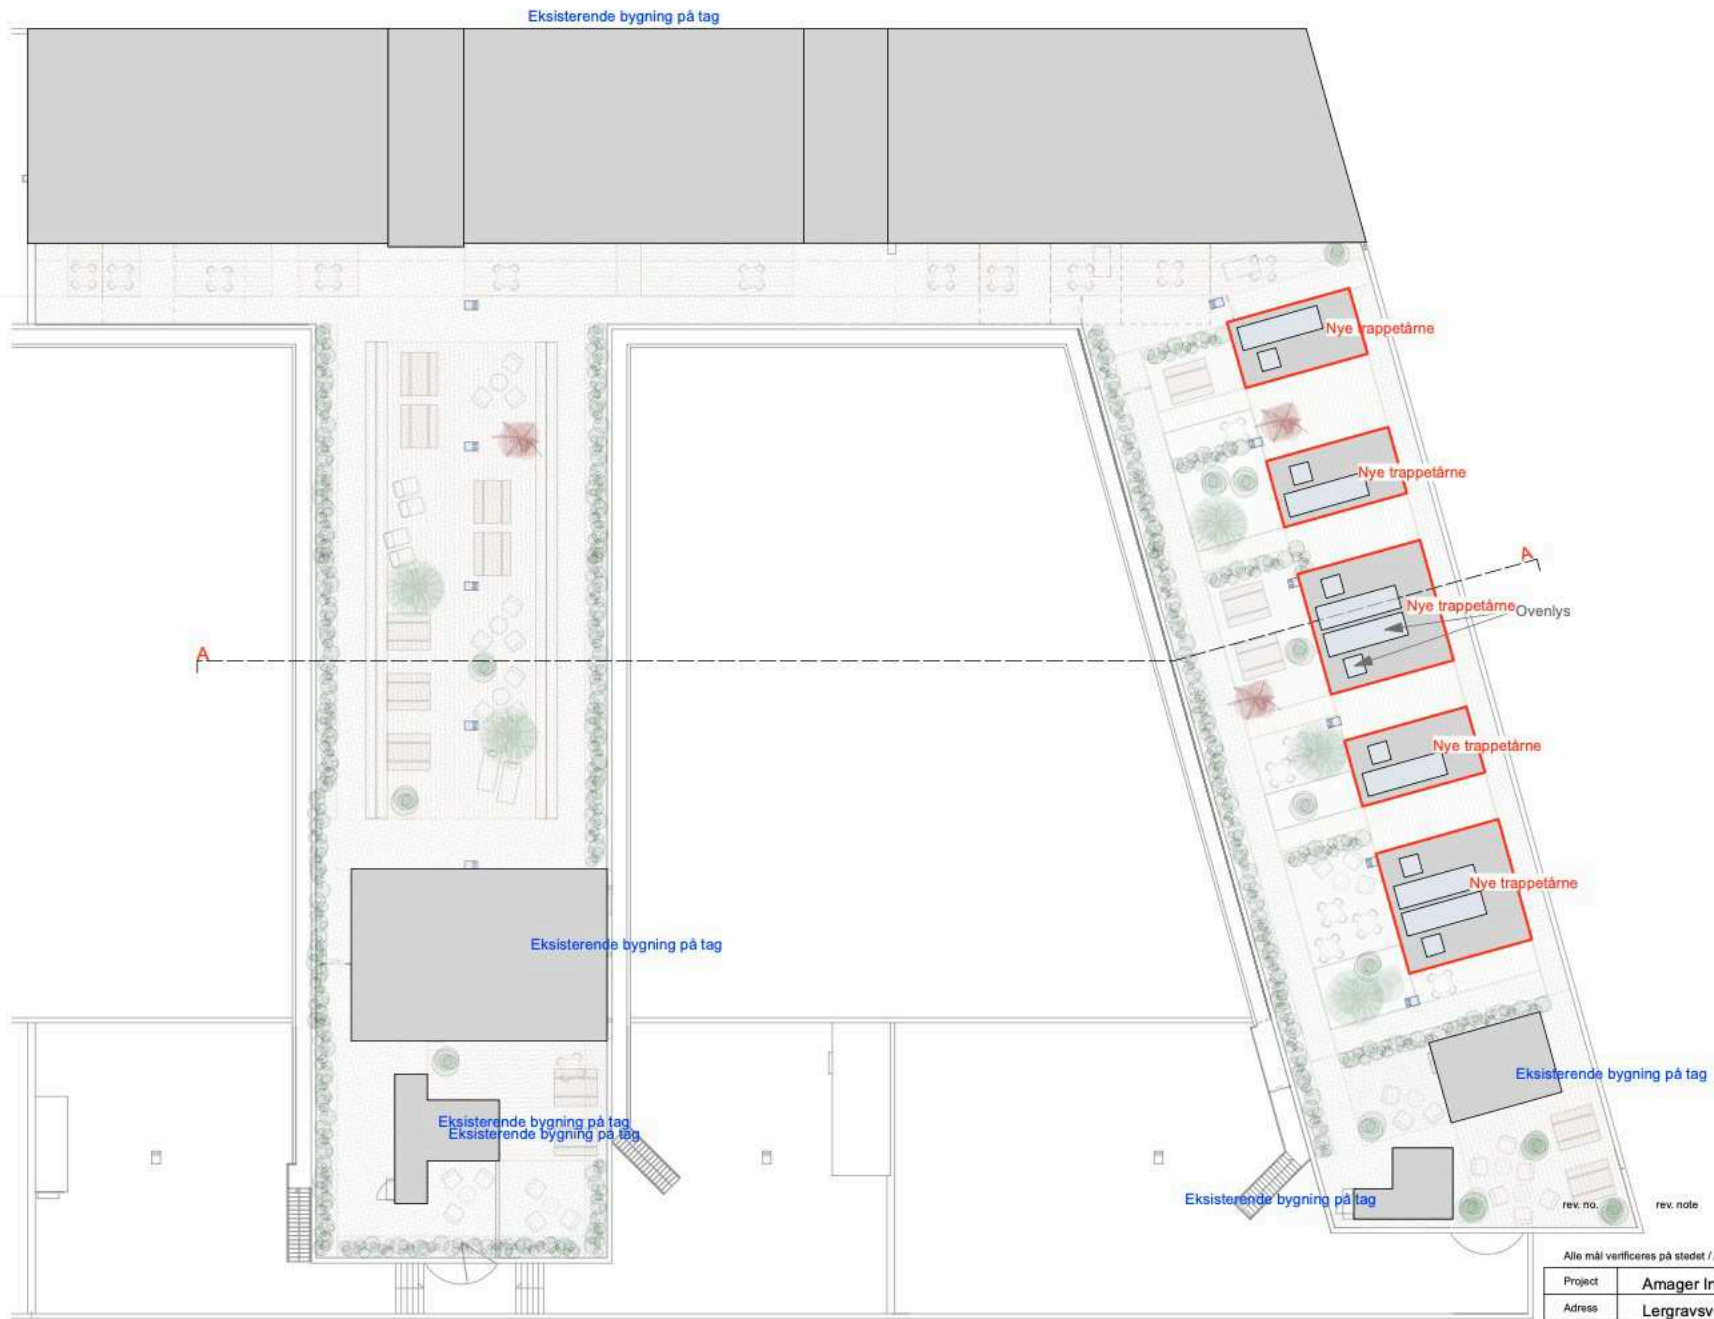

Alle mål verificeres på stedet / All measurements must be verified at building site

Project	Amager Industrigård	Plot date	27/03/2023
Address	Lergravsvej 57-63 / 2300 Kbh S	Floor	
Title	Plan Tag	sag nr.	
Scale	1:250	Drawing	E06
Design	MF/ MH/ ME/ KS/ KN	Date	24/09/2021
Laboratoriet Amager Torv 1167 Kbh. K		MFD aps Øster Søgade 22, 1357 København K +45 40171280	

Ny facade

Eksisterende facade, renoveret

Øvrigt er eksisterende facader



Facade mod øst

rev. nr. rev. note rev. dato

Alle mål kontrolleres på stedet

sag	Amager Industrigård	printdato	27/03/2023
adresse	Lergravsvej 57 - 63, 2300 Kbh S.		
emne	Ny facade - Øst	sag nr.	
mål	1:100	tegning	EXX.25
design	MF/KL	dato	13.02.2023
MFD aps Trommesalen 3, 1.th, 1614København V +45 40171280			