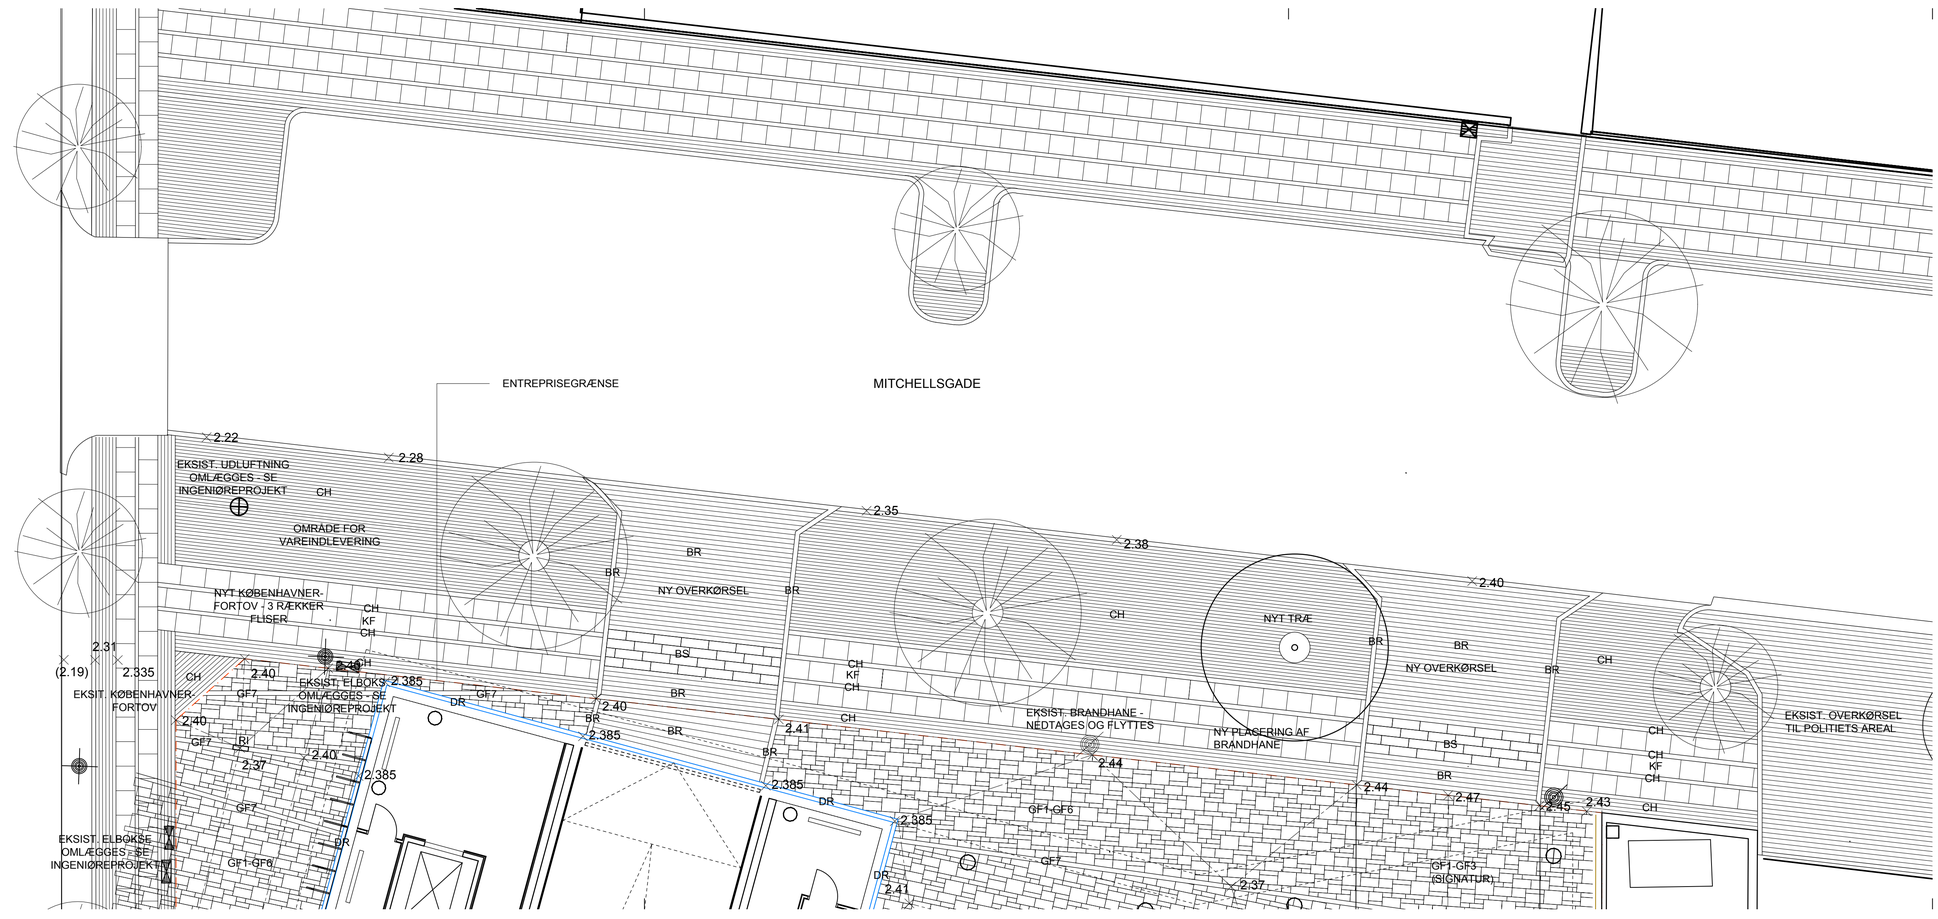


Tegn.nr.: T-L-6-40-021 Rev.:

## SIGNATURFORKLARING

| | |
|---|---|
| | GF1 - GF7, Granitfliser i forbandt, 6 forsk. formater (se SB og detailtegning) |
| | GF1 - GF3, Granitfliser i forbandt i ind-/rundkørsel (se SB og detailtegning) |
| CH | Chaussésten, nye og genanvendte 120x120x120 mm |
| CH1 | Chaussésten, nye og genanvendte 100x100x100 mm |
| BS | Bodursten |
| BR | Brosten |
| KF | Københavnerfliser (kørebanefliser) |
| DR | Liniedræn |
| BS | Brickslotdræn omkring karusseldøre |
| RI | Rist (punktafvandning/liniedræn) |
| | Parkeringssøm |
| | Lysmast med 4 armaturer |
| | Uplights monteret på væg |
| | Eksist. træ |
| | Nyt træ |
| | Træ, der flyttes til ny placering |
| | Træ, flyttet |
| | Ny bænk/plint |
| | Eksist. lysmast |

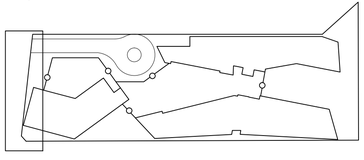

| Rev. | Dato | Revision | Tegn/design | Godk. |
|---|---|---|---|---|

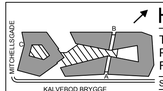


HM2

MITCHELLSGADE 2, 1568 KØBENHAVN V
MATR.NR. 414 VESTERVOLD KVARTER, KØBENHAVN

TE FASE 3
Planudsnit Mitchellsgade
Fortov og overkørsler

Tegn.nr.: T-L-6-40-021 Rev.:

Sagsnr. : 236.10 Filenr. : M-L-6-40-021 Mål : 1:100
Tegn./design : MOL Godkendt : KWØL Dato : 28.01.2011

| | | | |
|---|---|---|---|
| | DISSING+WEITLING architecture a\|s | Dronningensgade 68, DK-1420 København K | Tlf +45 3283 5000 Fax +45 3283 5100 |
| ○ | Søren Jensen Rådg. Ingeniørfirma a\|s | Åboulevarden 70, 8000 Århus C | Tlf +45 8612 2611 Fax +45 8612 4116 |
| ○ | Bygherre: HM2 A/S | c/o Albæk Byggerådgivning Aps | Tlf +45 3990 0121 Fax +45 3585 1029 |
| ○ | Albæk Byggerådgivning Aps | Hillerødgade 30A, 2200 København N | Tlf +45 3990 0121 Fax +45 3585 1029 |
| ● | KWØL Landskab | Hillerødgade 30A, 2200 København N | Tlf +45 3065 1630 Fax +45 3585 1029 |