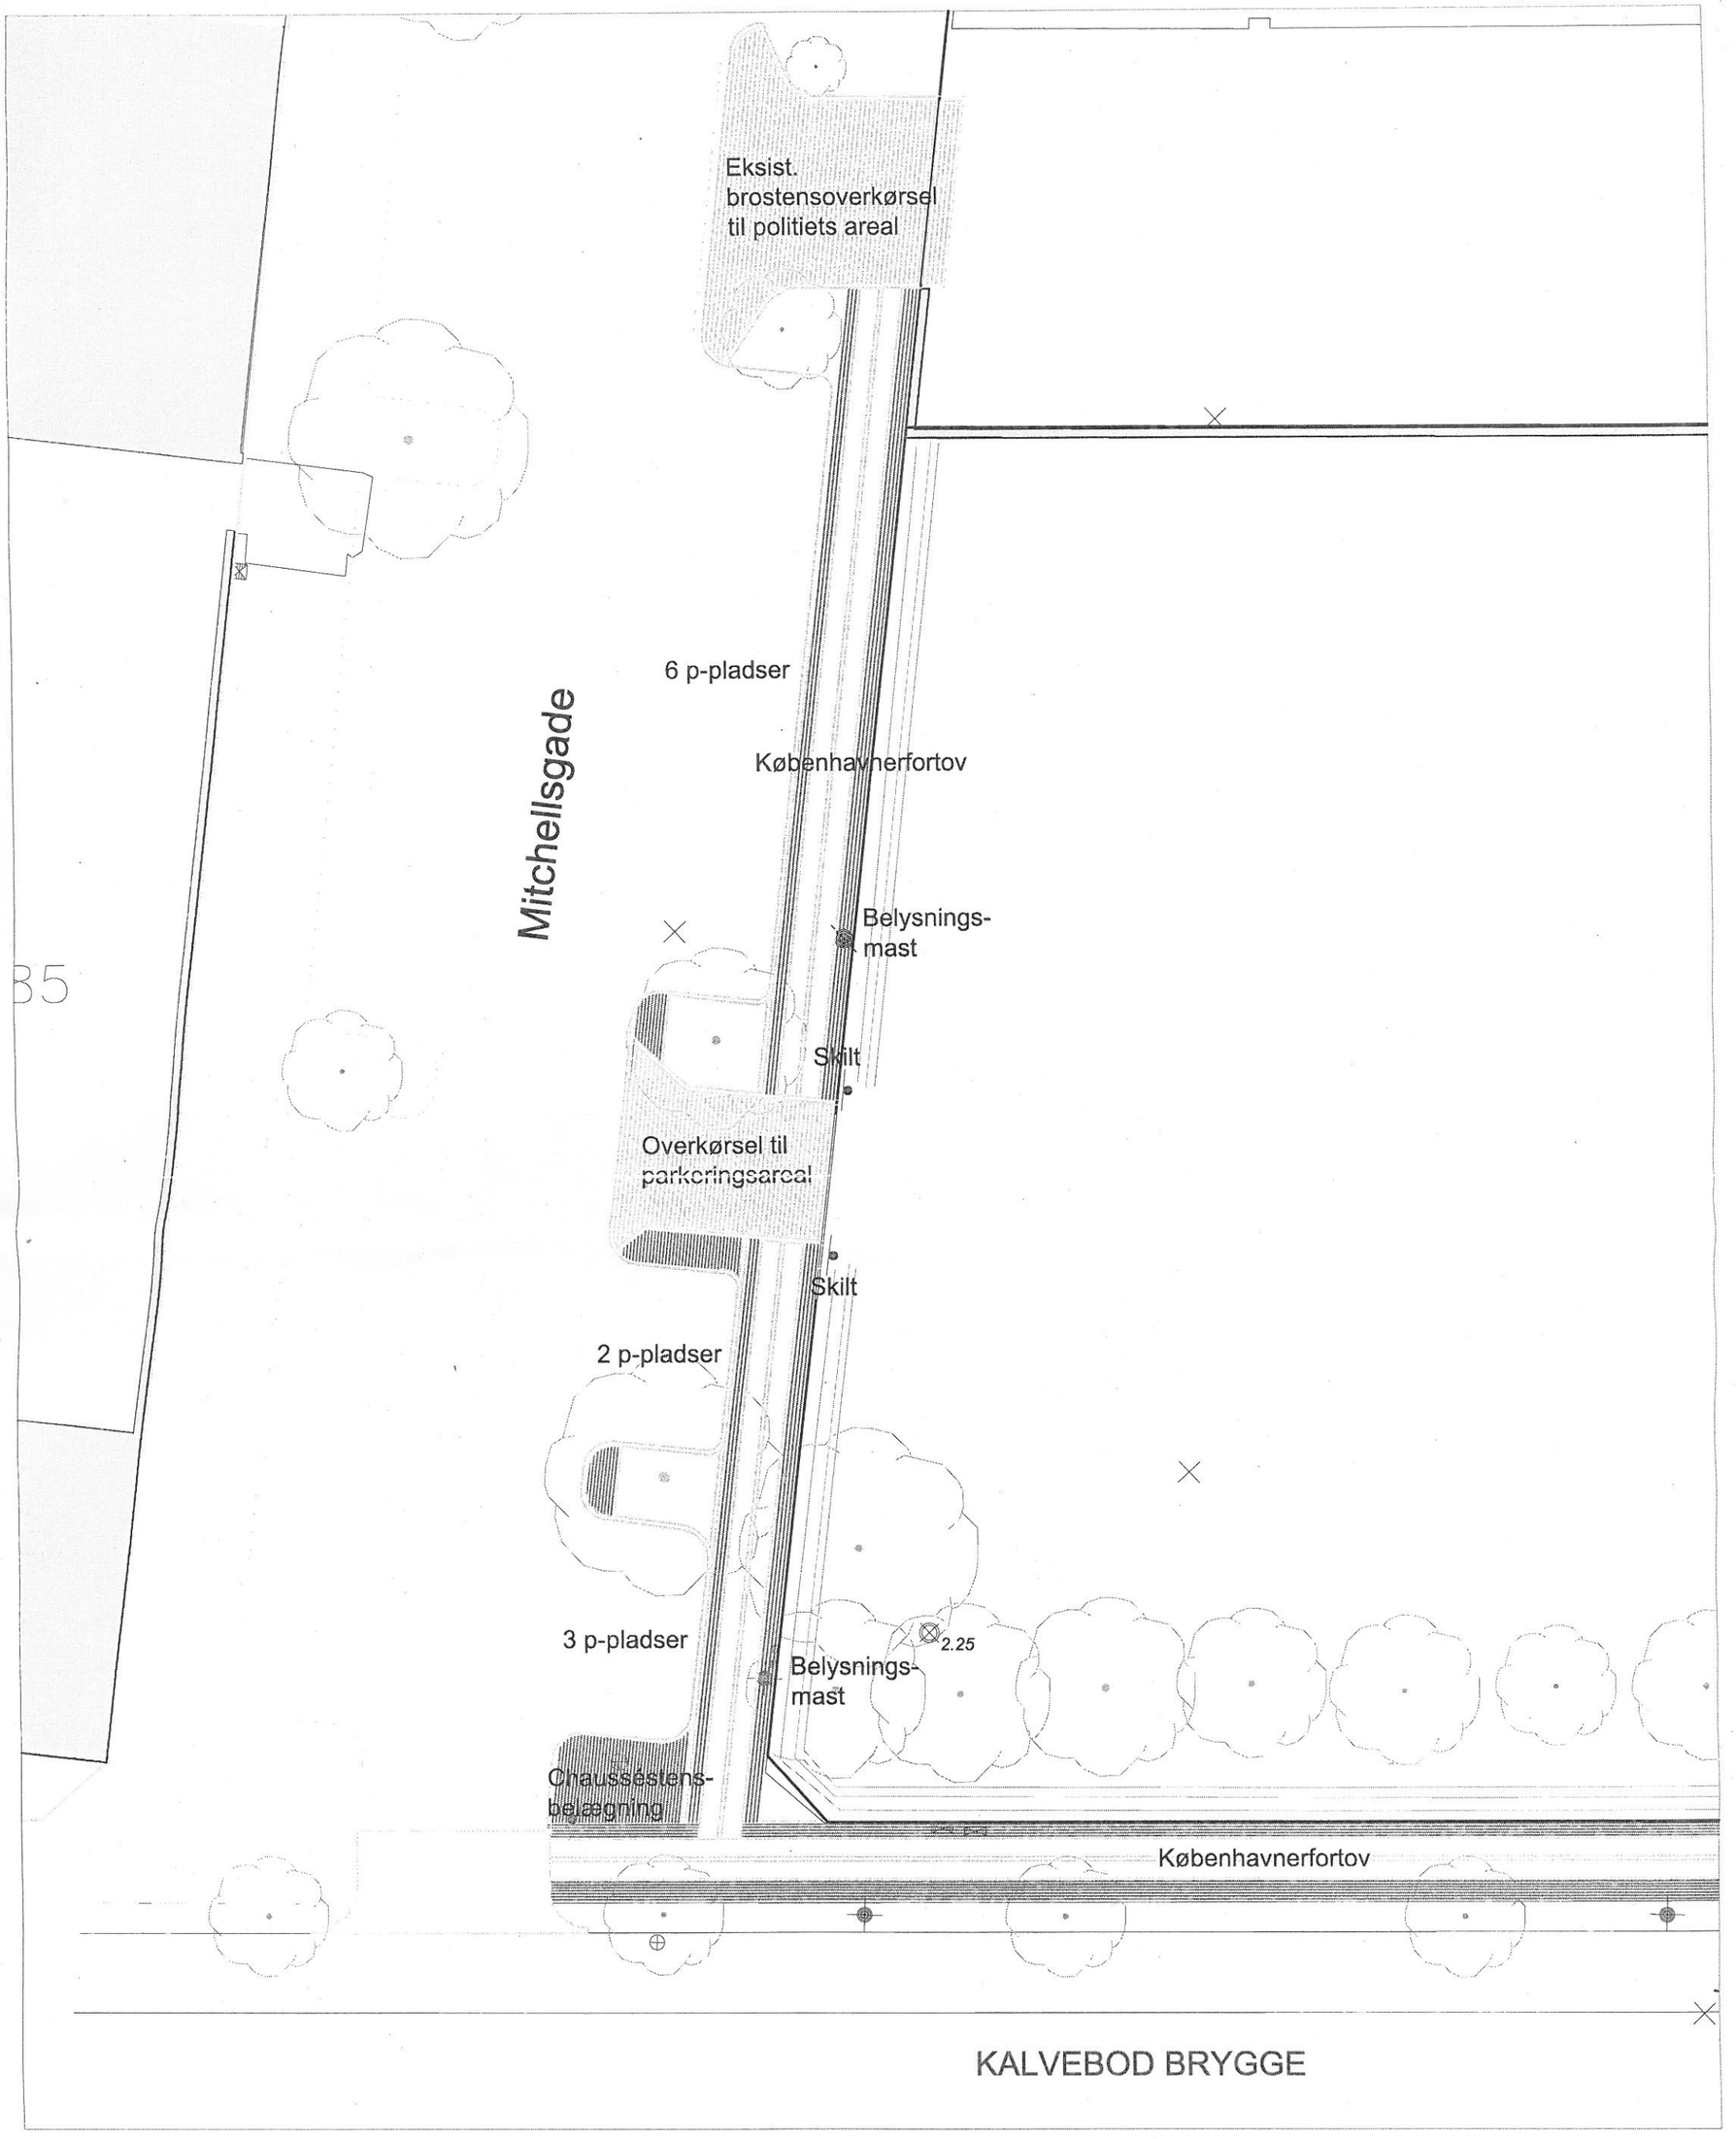

FORLØBIGT TRYK

HM2, Hambroesgade 2		MÅL: 1:200	M-L-0-10-001-MY		
EMNE: PROJEKTFORSLAG Udsnit Mittchelsgade Eksisterende forhold		31.08.2010	A	B	KW LØ SAG NR: 236-10
		C	D	E	

KWØL LANDSKAB MDL PLR HILLERØDGADE 30A, 1 SAL DK-2200 KØBENHAVN N TLF.: 30 65 16 30 MAIL: KWOL@KWOL.DK