



Til Teknik- og Miljøudvalget

Parkeringsredegørelse for Trangravsvej

Der nedlægges i alt 14 P-pladser som led i projekt Christianshavns-ruten (cykelrute). I nedenstående figur er med rød markering vist beliggenheden af de pladser, der nedlægges.

Der ændres ikke i vejprofilet. Grunden til at pladserne nedlægges er af hensyn til cyklisternes sikkerhed. I Lokalplan Holmen er det desuden forudsat, at der ikke er parkering på vejareal, men kun inde på matriklerne.

Parkeringspladserne er beliggende udenfor p-zonerne og nedlæggelsen medfører derfor ikke noget provenutab, og der skal heller ikke etableres erstatningspladser. Trangravsvej er en privat fællesvej. Vejejerer, By & Havn, er indforstået med, at p-pladserne nedlægges.

Belægningsprocent: 100 %.

Konsekvenser: Nedlæggelsen vil betyde, at der fremover ikke vil kunne parkeres på Trangravsvejs vejareal.

I Tillæg nr.2 til lokalplan nr.331-1 ”Holmen II” står, at parkering på terræn i område IB kun må finde sted i et omfang, der fremgår af tegning 27.418 (se nedenfor). Parkering herudover skal finde sted i nybebyggelsen mrk. A, i Motortorpedobådshallen, evt. i fælleshuset i Schifters Kvarter samt i parkeringskældre.

06-06-2011

Sagsnr.
2011-77255

Dokumentnr.
2011-400917

Sagsbehandler
Lars Carlsen

Nedlagte P-pladser



**Center For Trafik
Område for Trafikdesign**

Islands Brygge 37, 1. sal
Postboks 450
1505 Kbh. V

P-pladserne forventes nedlagt i januar måned 2013.


	P-pladser før ombygning	P-pladser efter ombygning	P-pladser nedlagt i projektet
Parkeringspladser	14	0	14

Telefon
3366 3542

Telefax
3366 7131

E-mail
larcar@tmf.kk.dk

EAN nummer
5798009488145

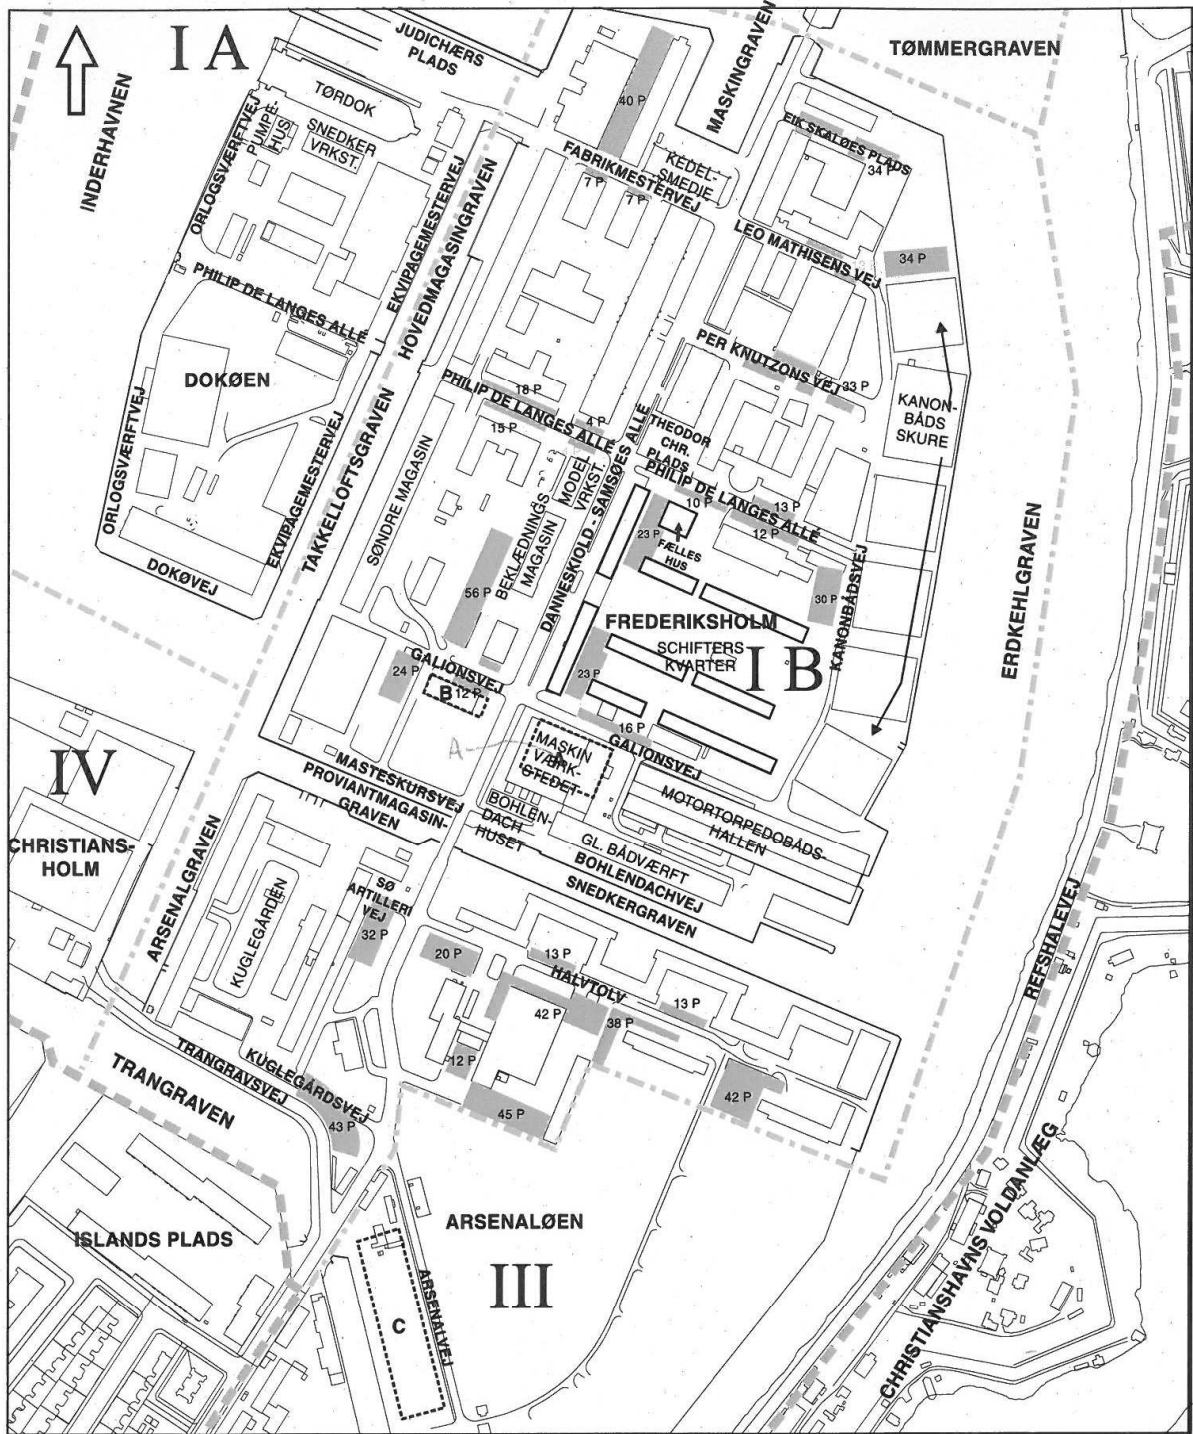

PARKERING

- LOKALPLANOMRÅDE
- - - GRÆNSE MELLEM UNDEROMRÅDER
- PARKERING PÅ TERRÆN

(REGEN ETABLERES I KONJUNCTION)



EMNE	MÅL	JOURN. NR.
LOKALPLAN HOLMEN	1:4.000	311/425
EJERLAV	TEGN. DATO	TEGN. NR.
CHRISTIANSHAVNS KVARTER, KØBENHAVN	NOV. 2000	27.418
BYGGE- OG TEKNIKFORVALTNINGEN, PLANDIREKTORATET RÅDHUSPLADSEN 77, 1550 KØBENHAVN V.		