



Terrænregulering

Spuns/Trækant

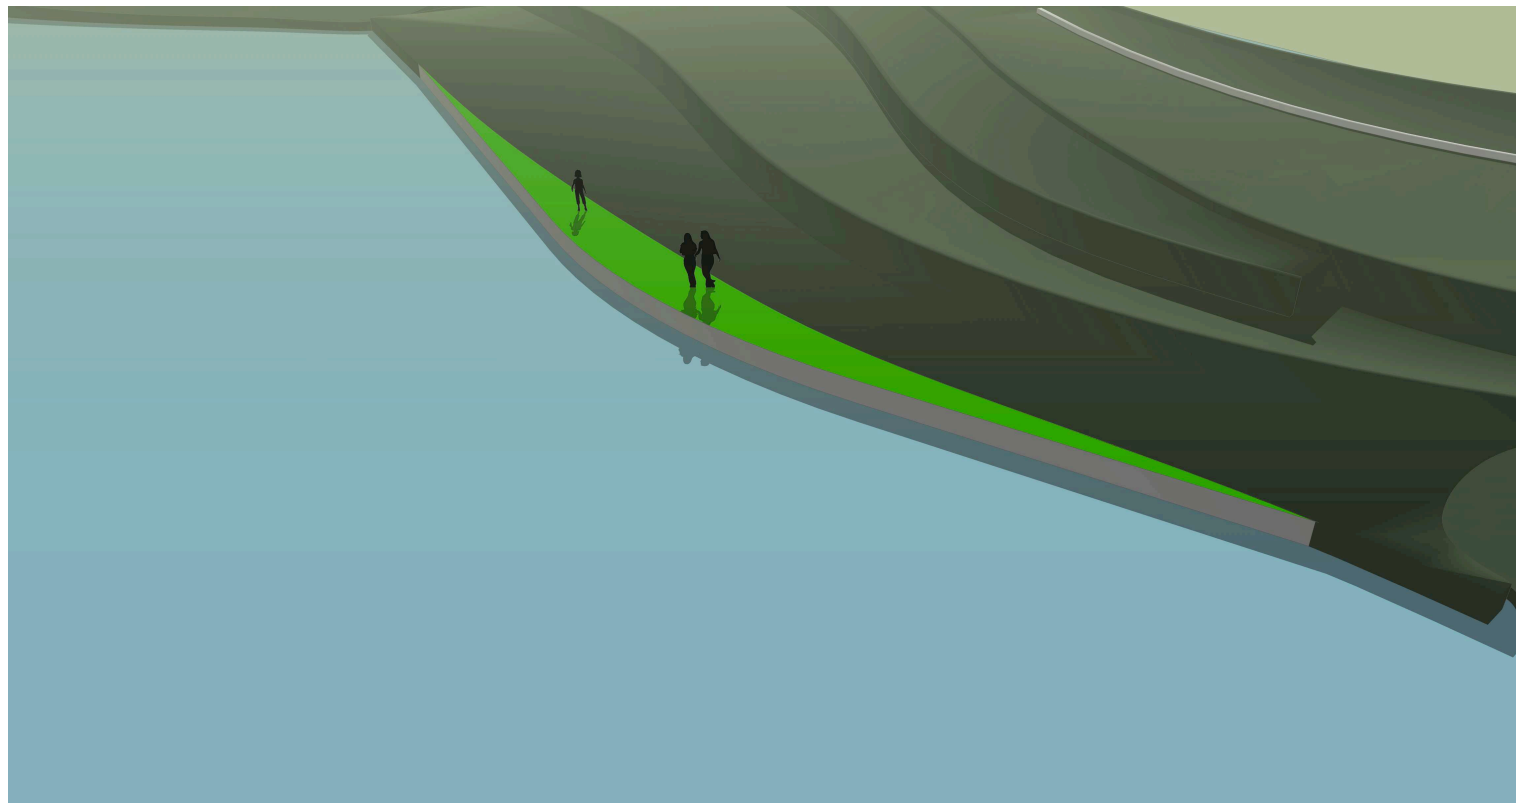

Rev.	Dato	Tegn.	Godk.	Revisiøntekst	Rev.	Dato	Tegn.	Godk.	Revisiøntekst

 <b>Københavns Kommune</b> Teknik- og Miljøforvaltningen	Center for anlæg og Udbud Islands Brygge 37, st. 2300 København S		
	■ Arkitekt: MLRP ApS □ Landskab: GHB Landskabsarkitekter A/S □ Ingeniør: Grontmij   Carl Bro A/S	Ryesgade 19a Carl Jacobsebs Vej 16, opg. 6 Granskoven 8	2200 Kbh N 2500 Valby 2600 Glostrup

<b>Haven i Fælledparken- Terrænregulering</b>	Projektnr: 00684	Fasebenævnelse: Projektforslag	Dato: 01.08.11
	Projekteret / tegnet: SMM	Kontrolleret: RWP	Godkendt: MHL

Terrænregulering - Perspektiver	Målforhold: -	Projektleder i Københavns Kommune: <b>Lenor</b>	
	Tegningsformat: 30 x 42 cm	Tegningsnr: V 120 11	Løbenr: F126-9