


Se bilag 2B ↑

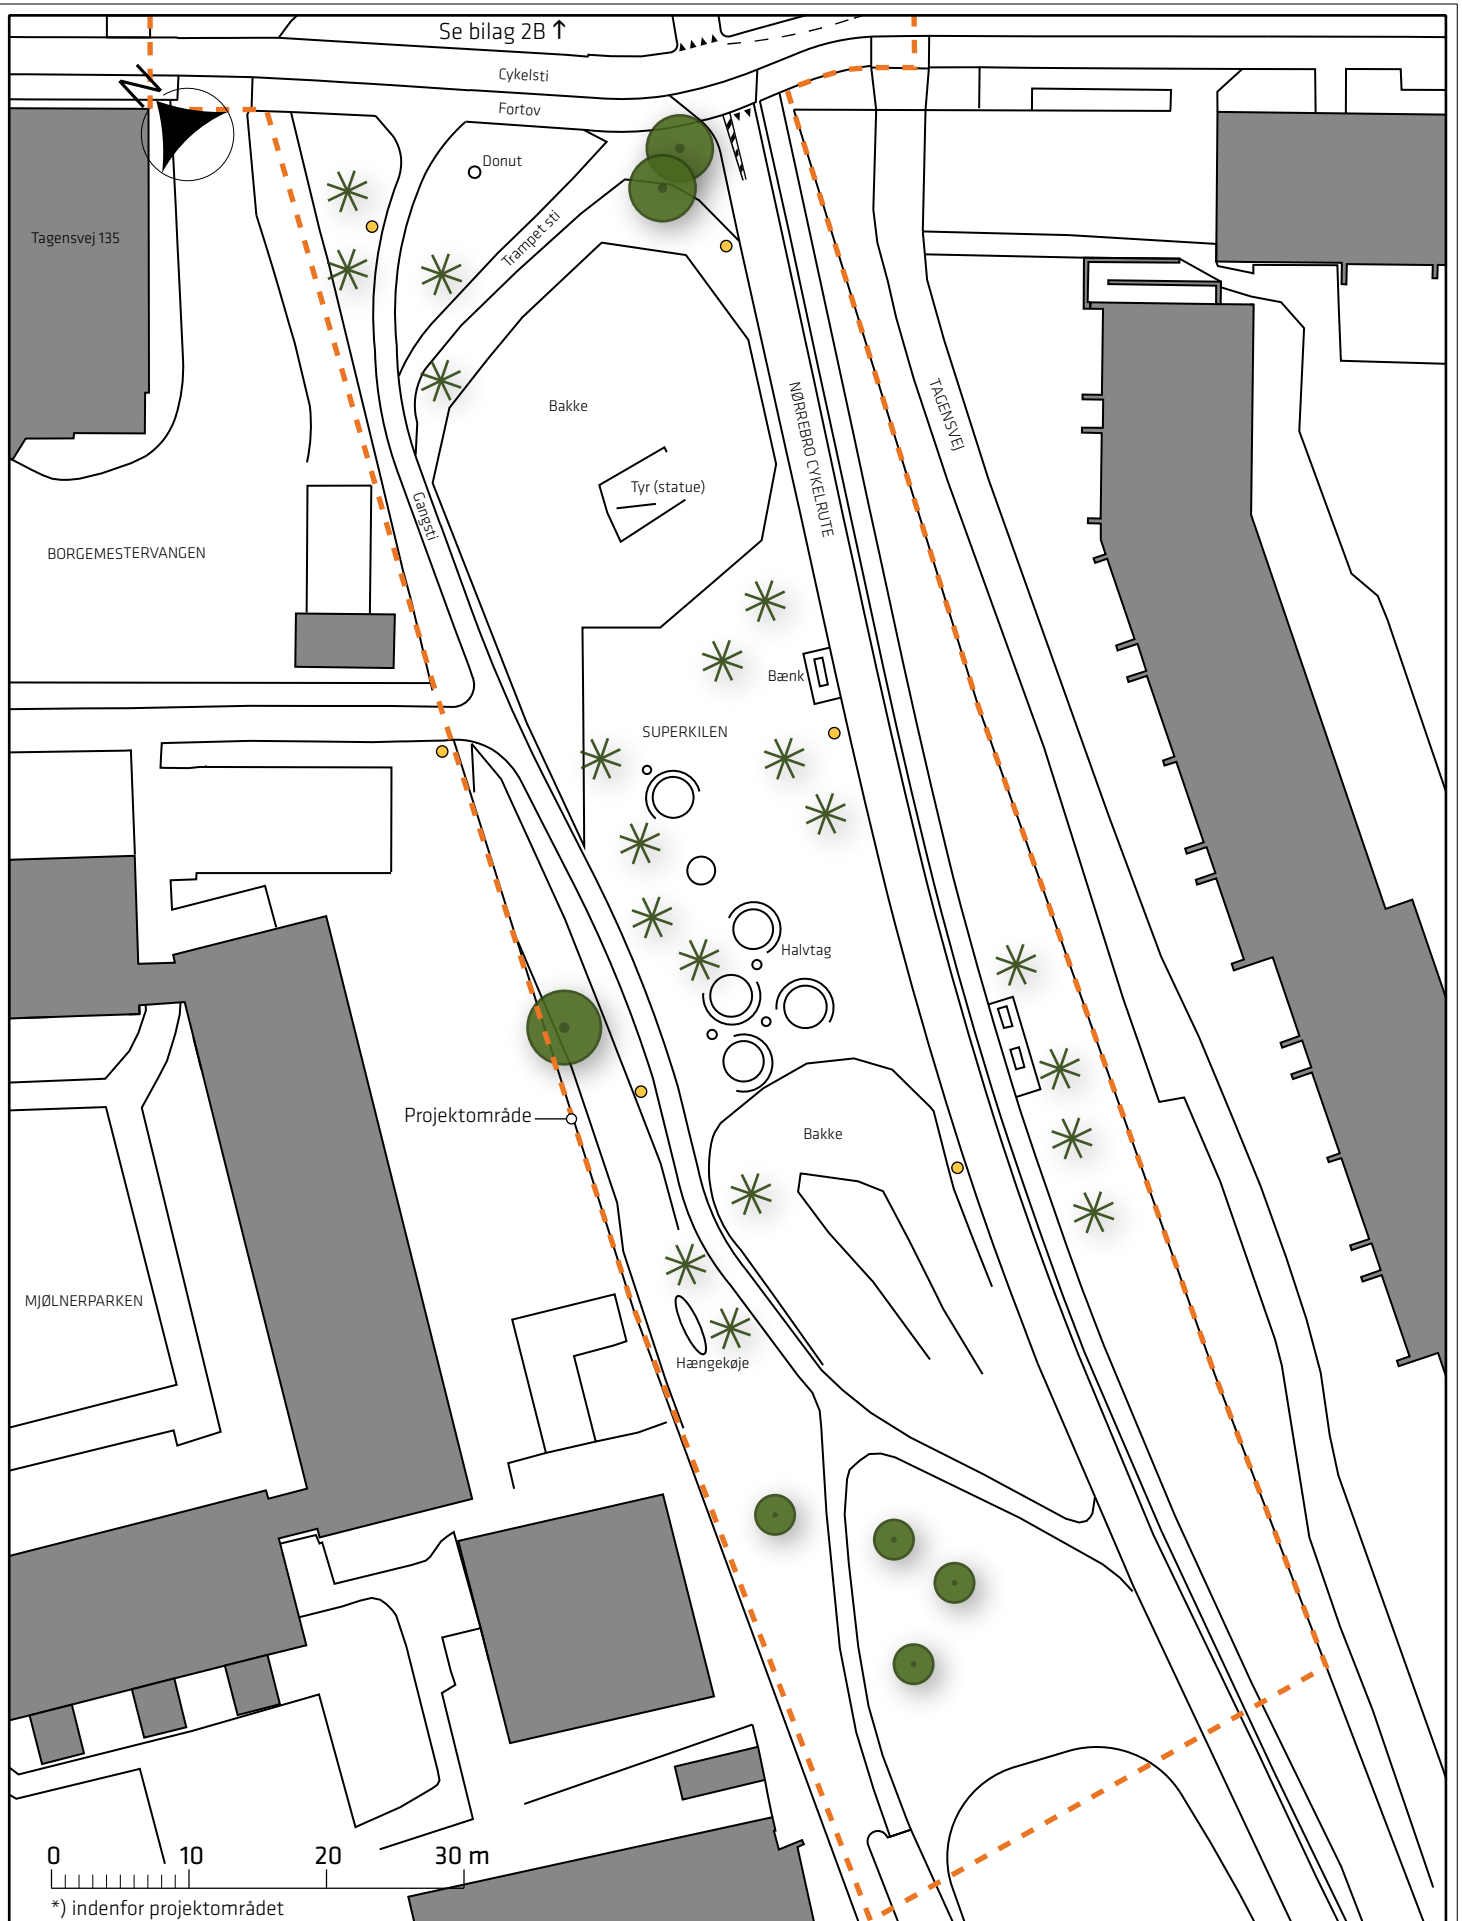

*) indenfor projektområdet

Signaturforklaring


- Lysmast
- Træ *)
- * Nåletræ *)

Mjølnerparken, kryds Tagensvej/Rovsingsgade



Eksisterende forhold

Bilag 2A

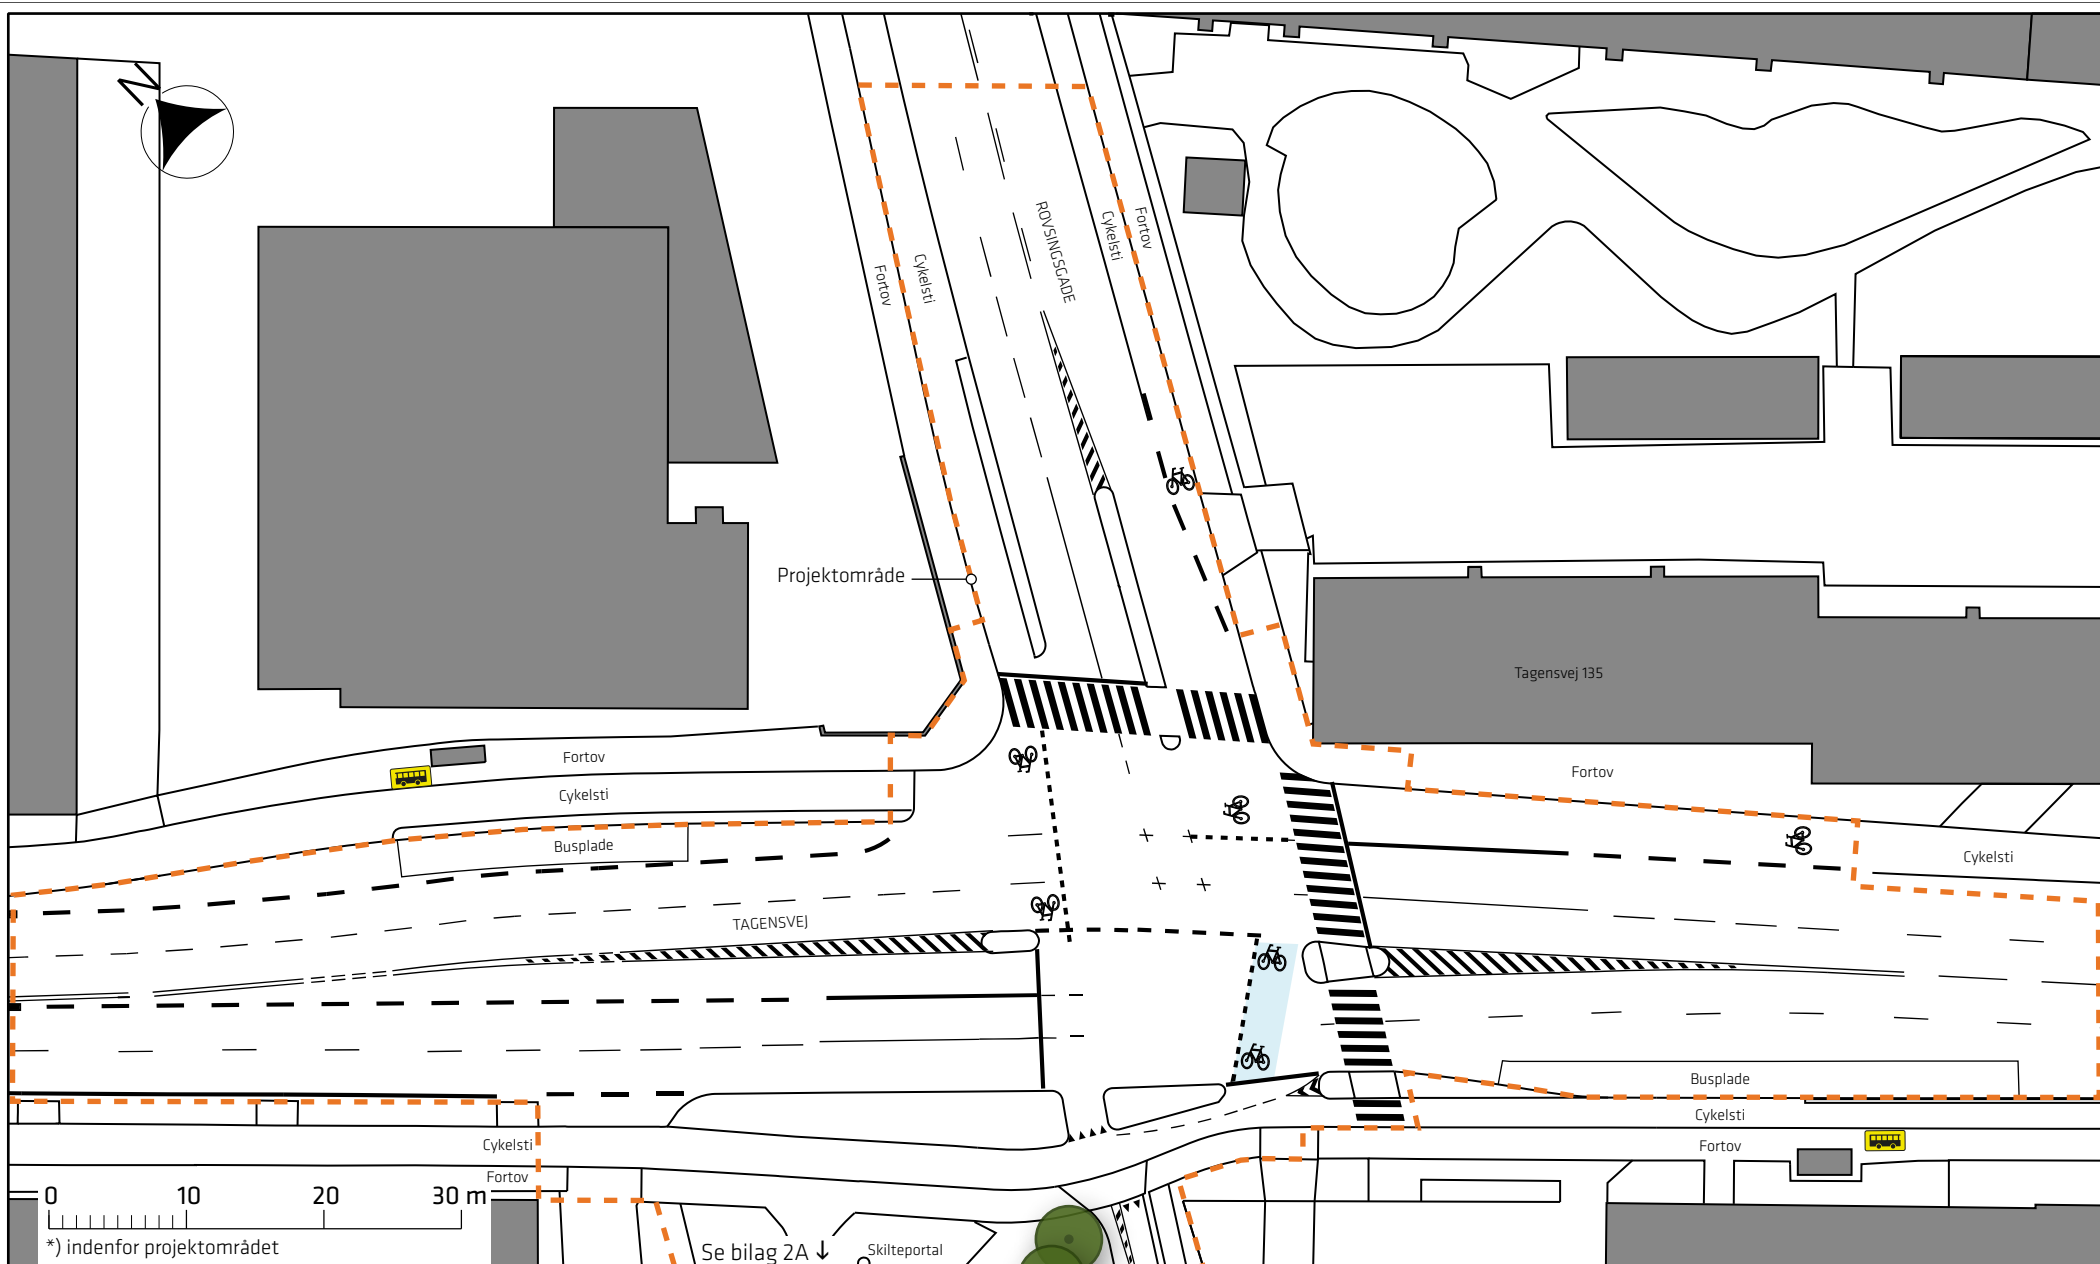



Signaturforklaring

-  Bustoppested
-  Træ *)

Mjølnerparken, kryds Tagensvej/Rovsingsgade

Eksisterende forhold

Bilag 2B

