

- - - Anlægsområde
- Træ (2 stk.)
- ♣ Udeservering
- ☼ Belysning


### NYBROGADE, GRØNNE BYRUM OG SKYBRUDSSIKRING

Indre By

Eksisterende forhold

**BILAG 3A**



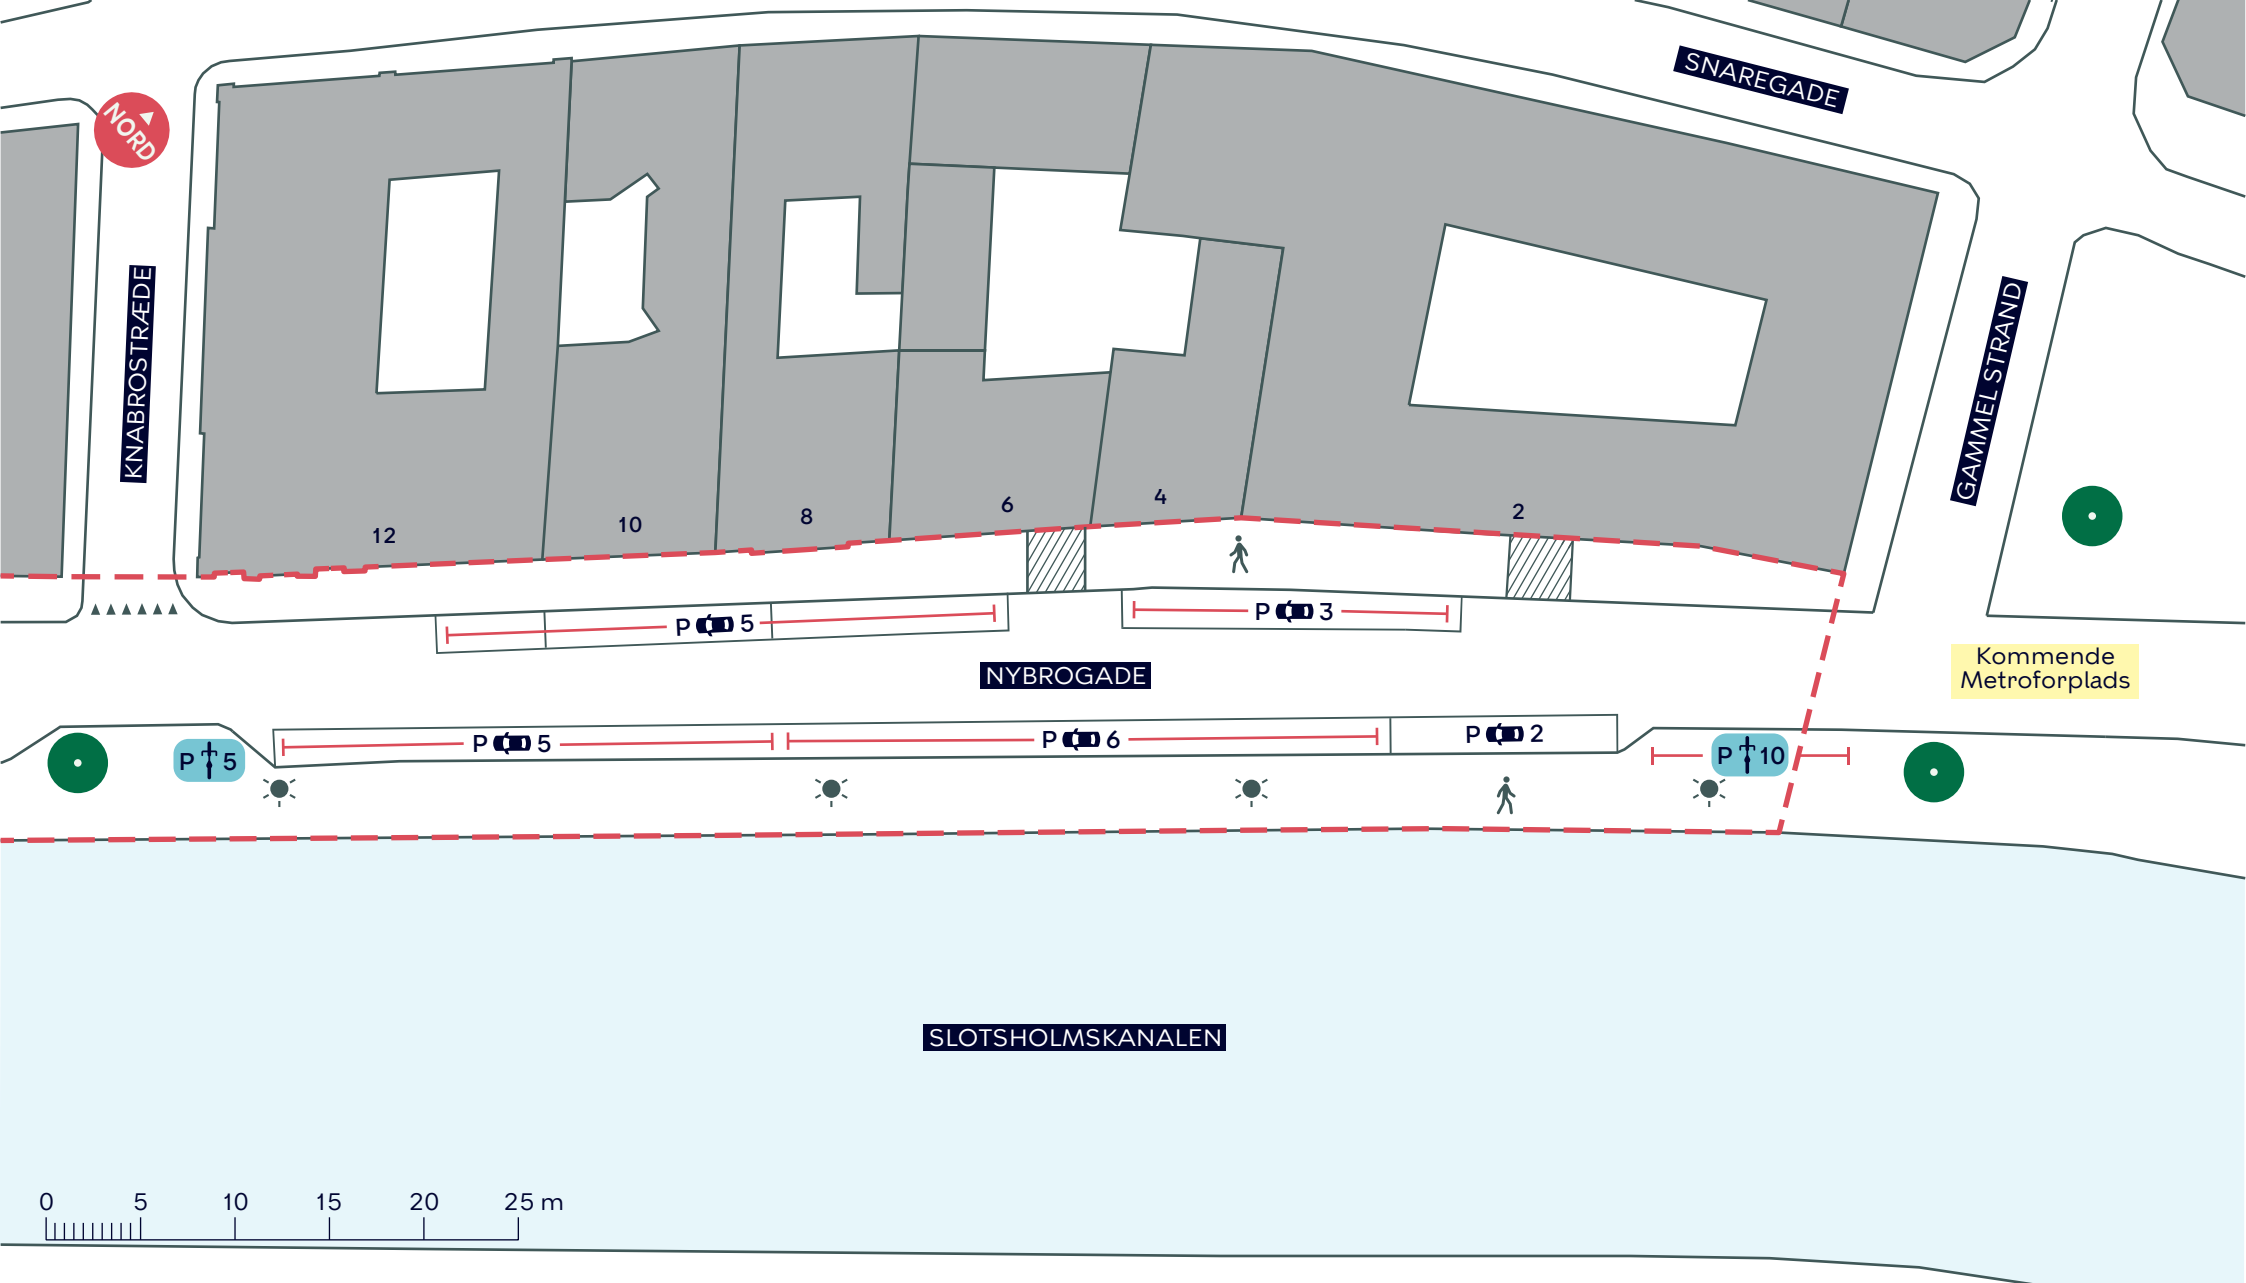

- - - Anlægsområde
- Træ (1 stk.)
- ☀ Belysning


### NYBROGADE, GRØNNE BYRUM OG SKYBRUDSSIKRING

Indre By

Eksisterende forhold

**BILAG 3A**



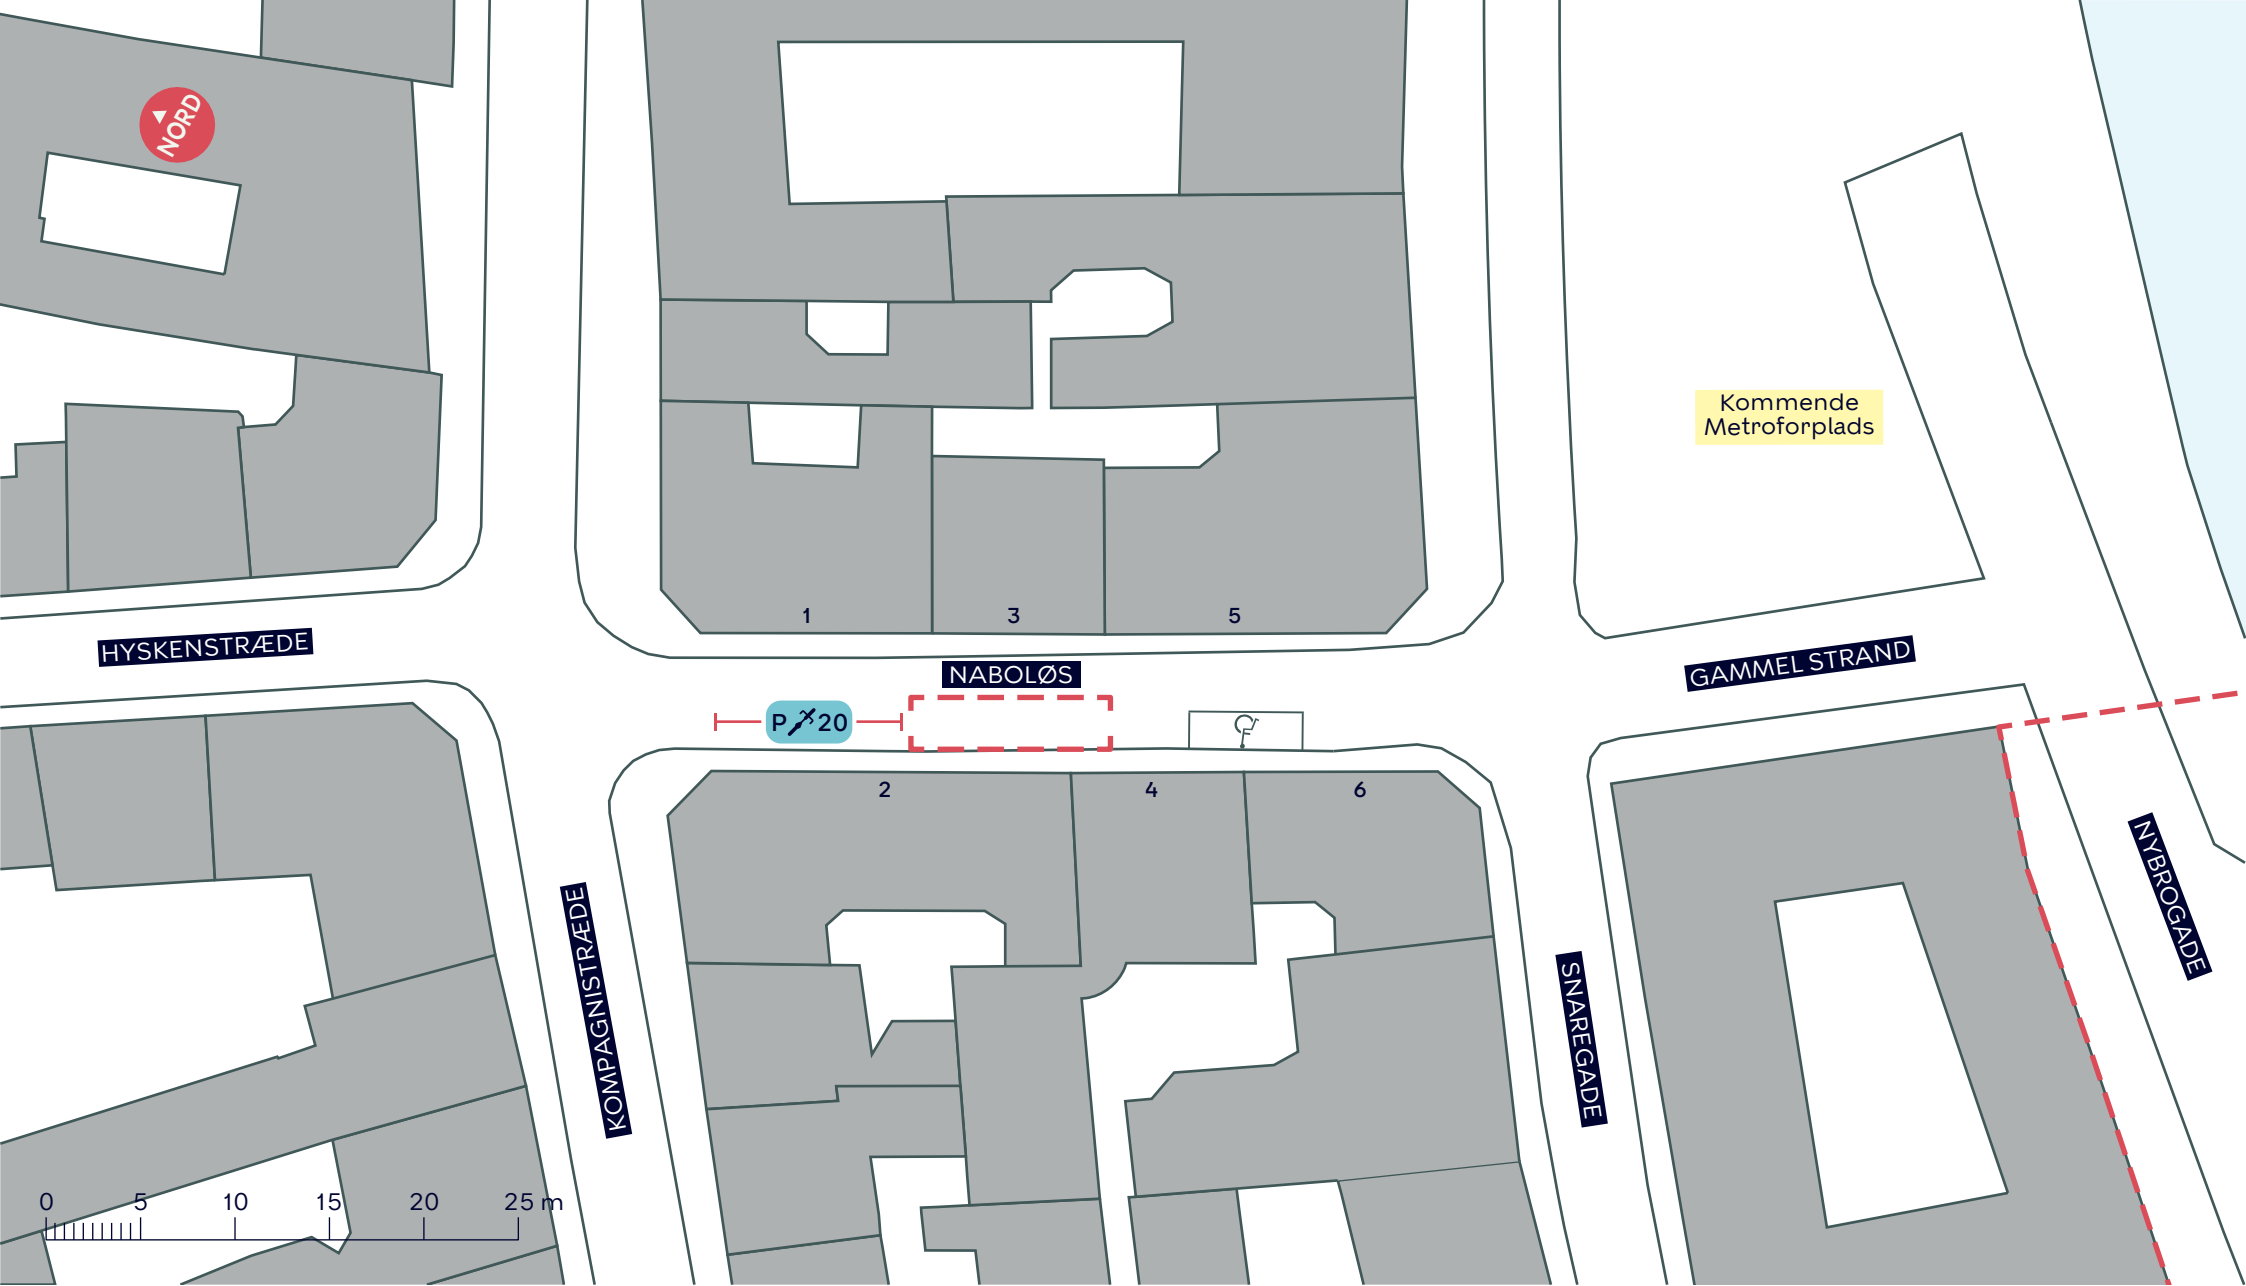

--- Anlægsområde


**NYBROGADE, GRØNNE BYRUM OG SKYBRUDSSIKRING**

*Indre By*

Eksisterende forhold

**BILAG 3C**



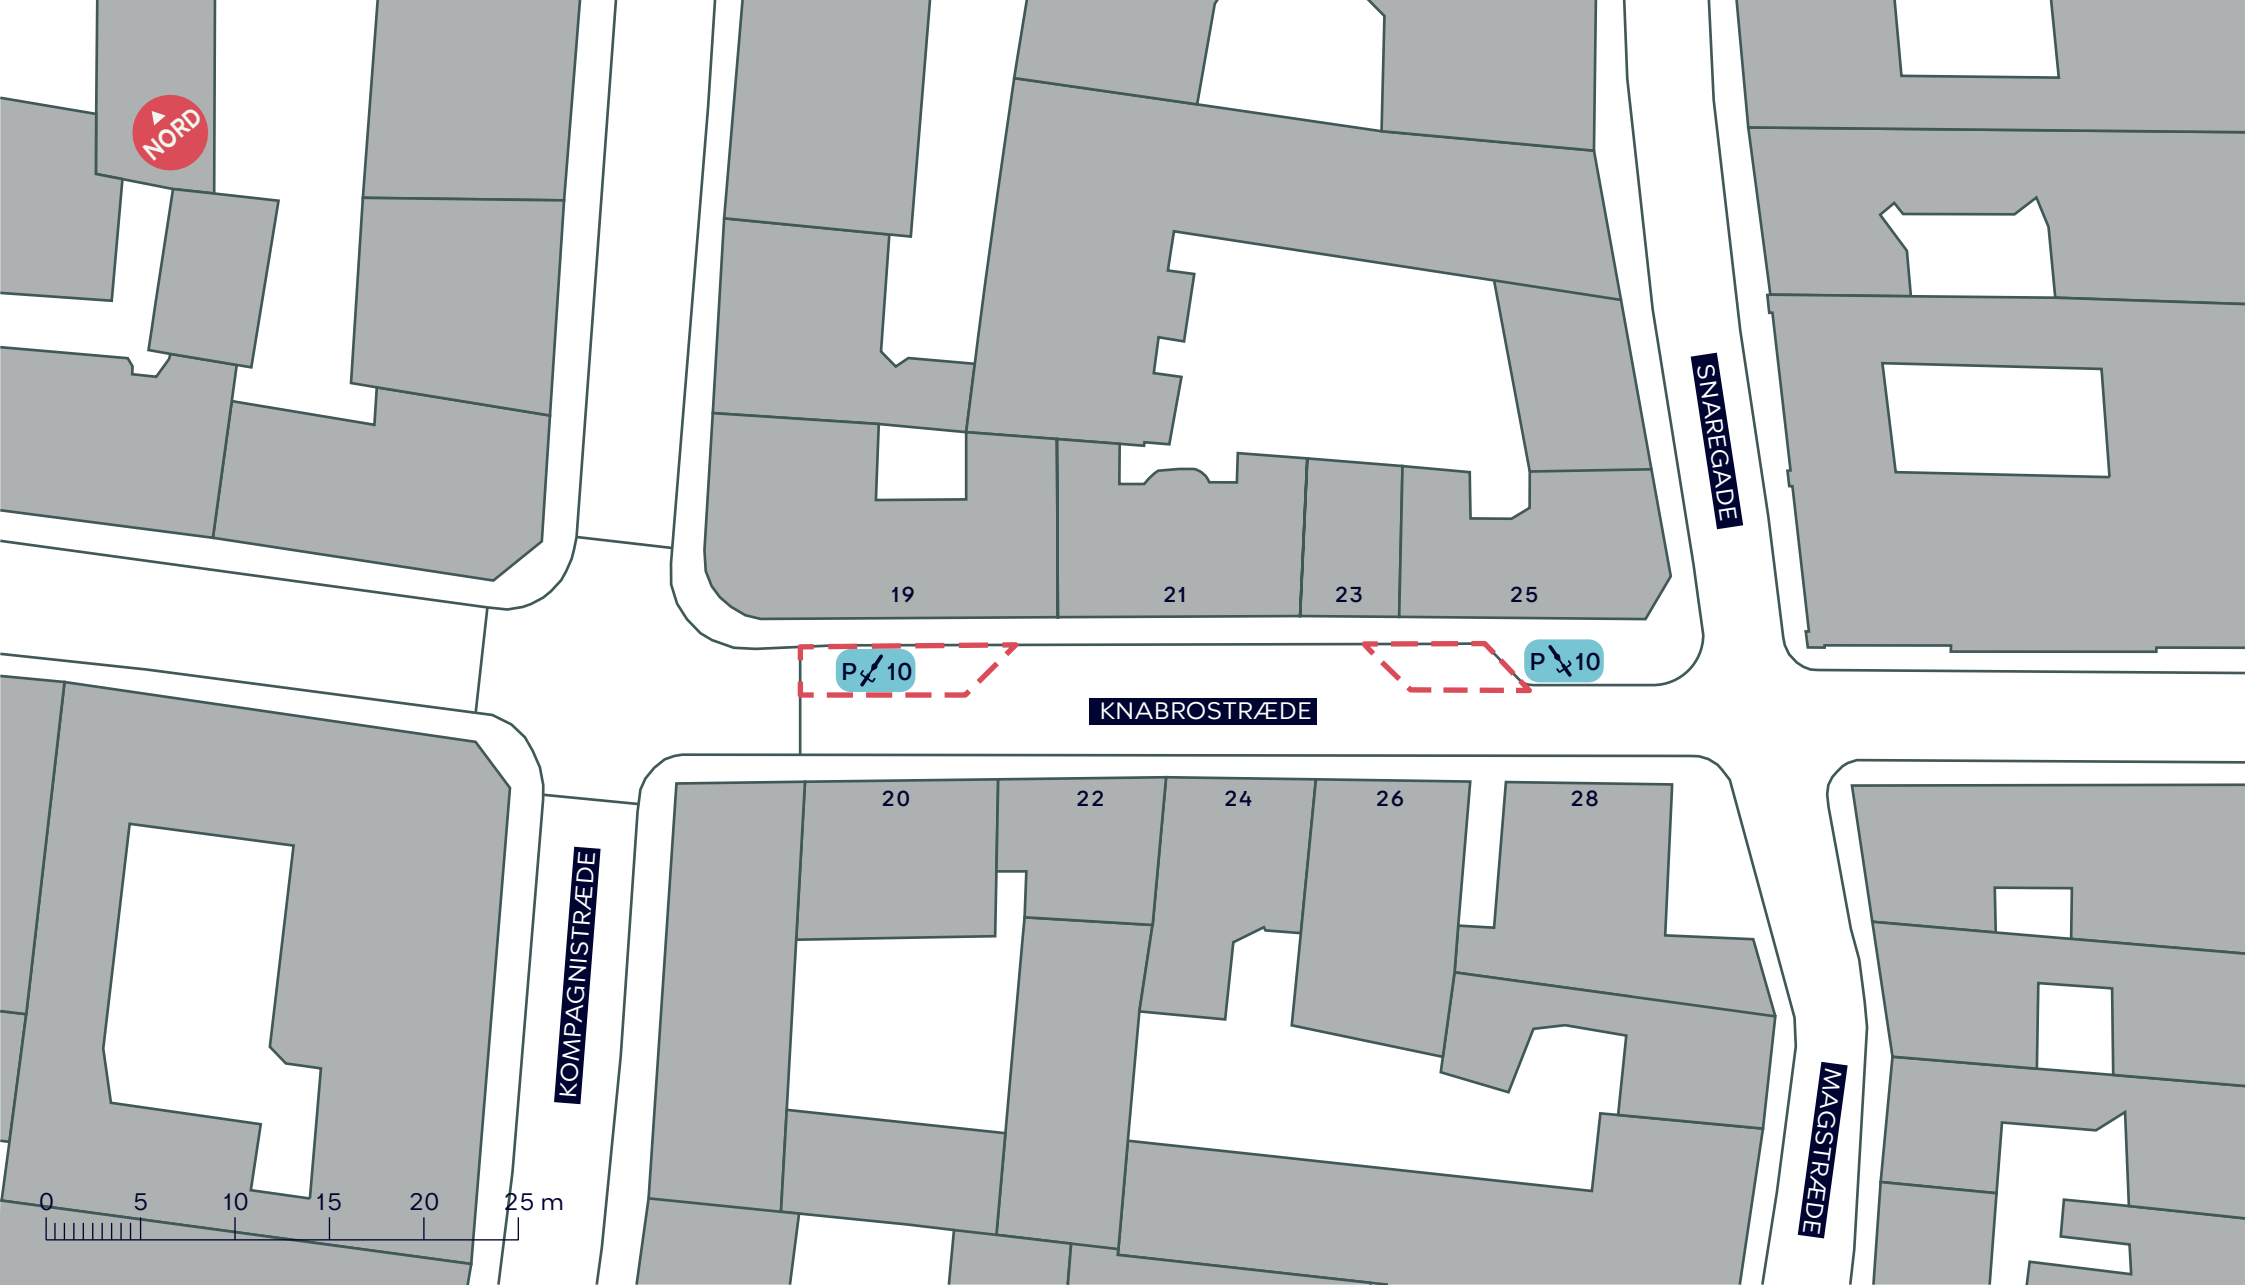

--- Anlægsområde

**NYBROGADE, GRØNNE BYRUM OG SKYBRUDSSIKRING**

Indre By

Eksisterende forhold

**BILAG 3D**

