

--- Anlægsområde

● Eksist. træ (52 stk)

● Mulig placering af nyt træ (13 stk)



Eksist./Nyt busstoppested



Busperron



Plantebed


TAGENSVEJ, BUS OG KLIMAPROJEKT


Bispebjerg og Nørrebro

Projektforslag

BILAG 4 SAMLET




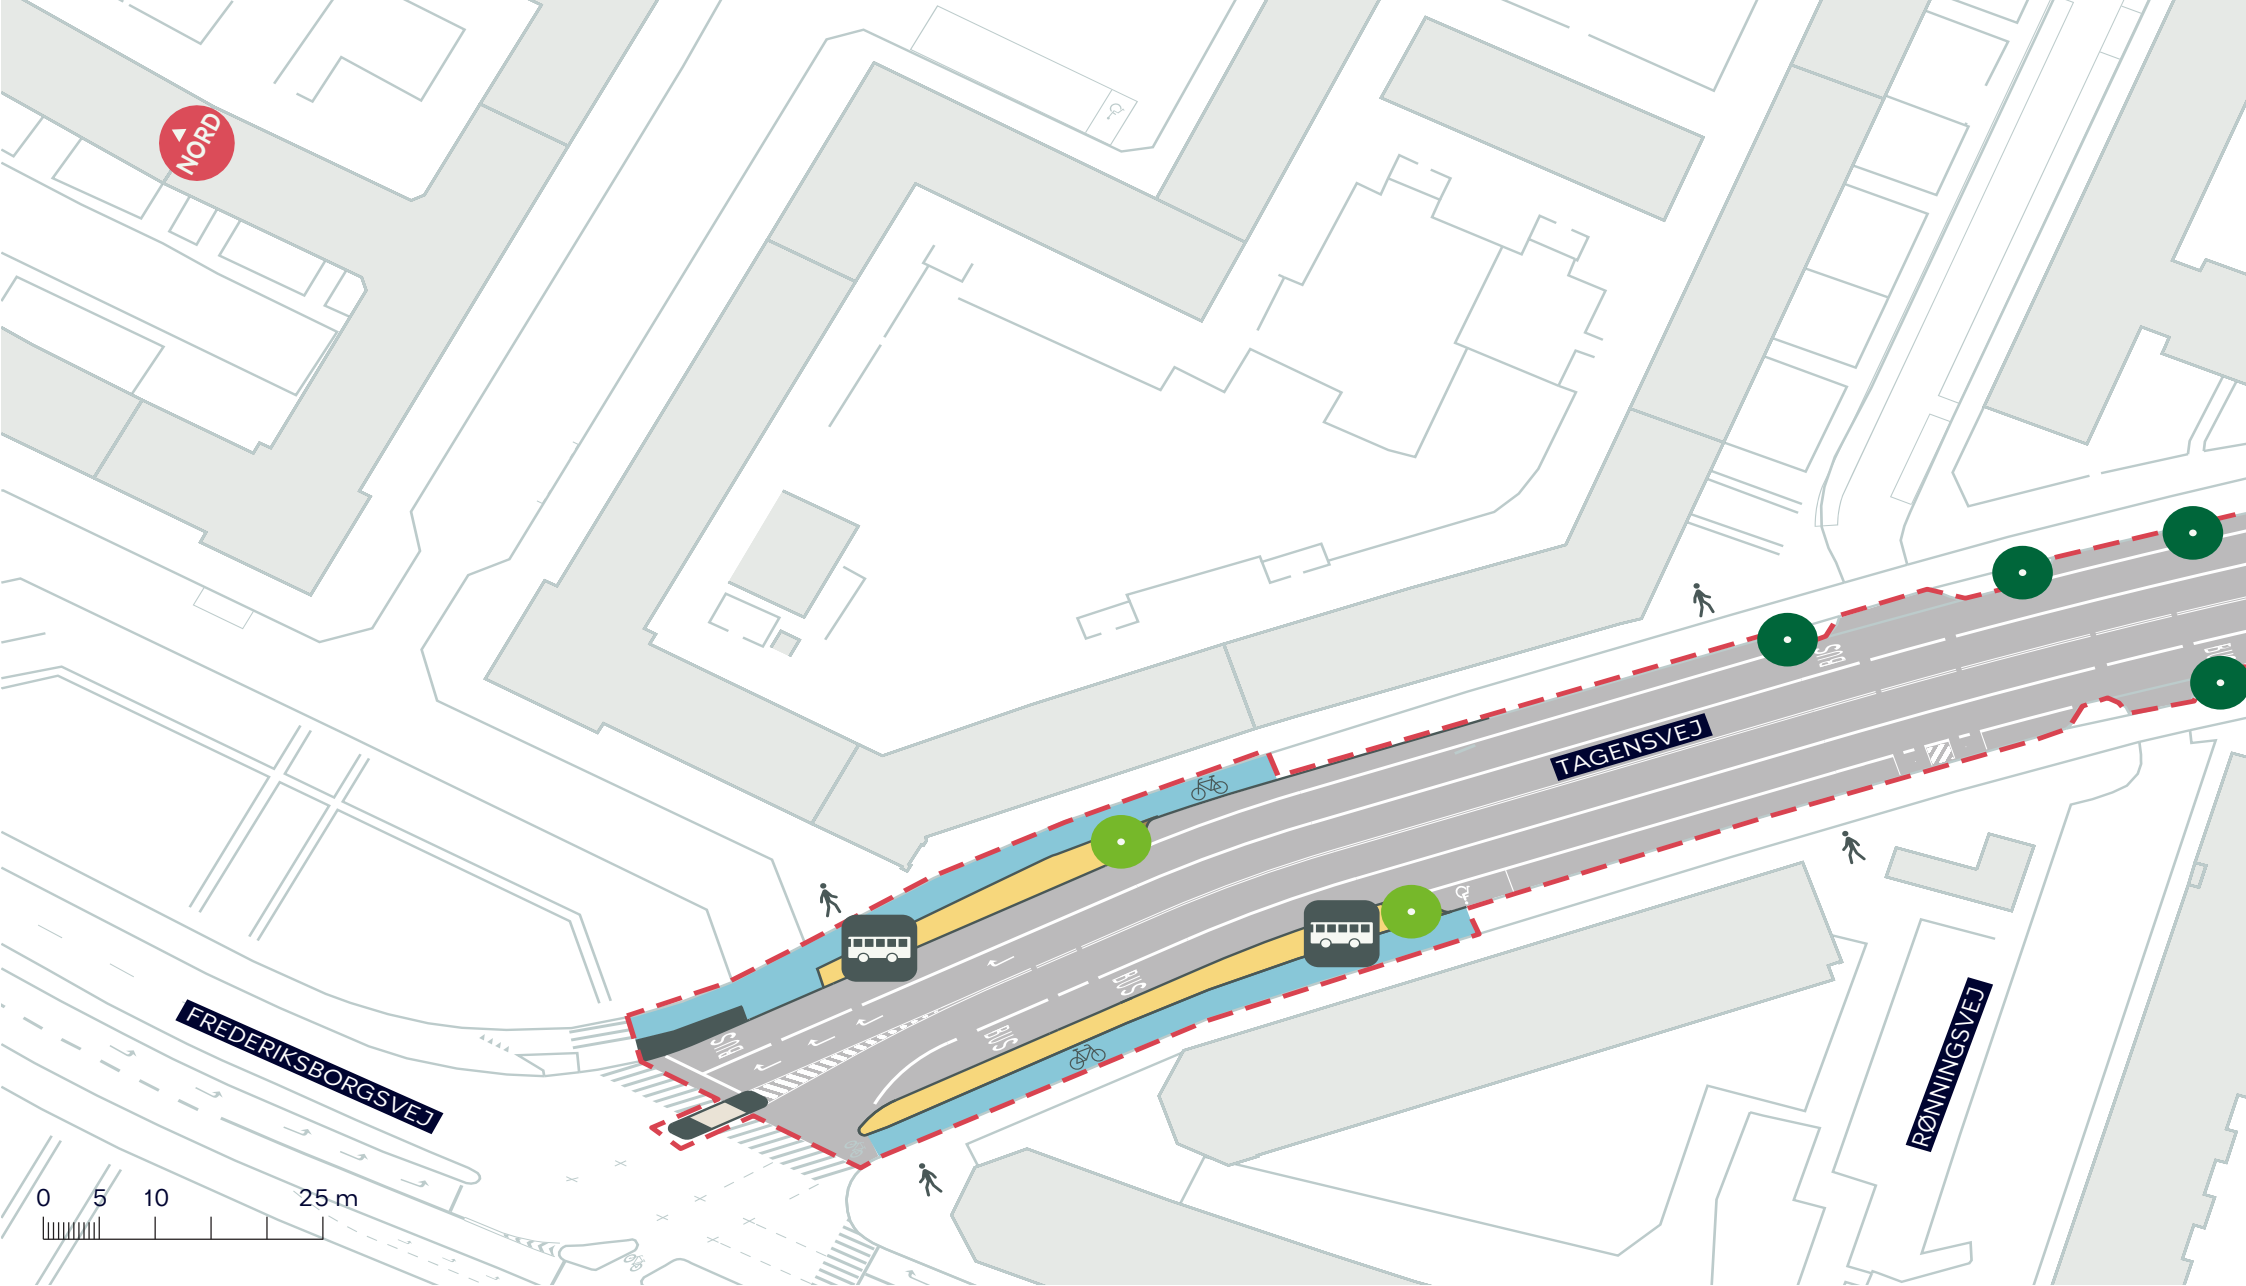


- - - Anlægsområde
- Eksist. træ (4 stk)
- Mulig placering af nyt træ (2 stk)
-  Nyt busstoppested
- Busperron

TAGENSVEJ, BUS OG KLIMAPROJEKT
 Bispebjerg og Nørrebro
 Projektforslag
BILAG 4A




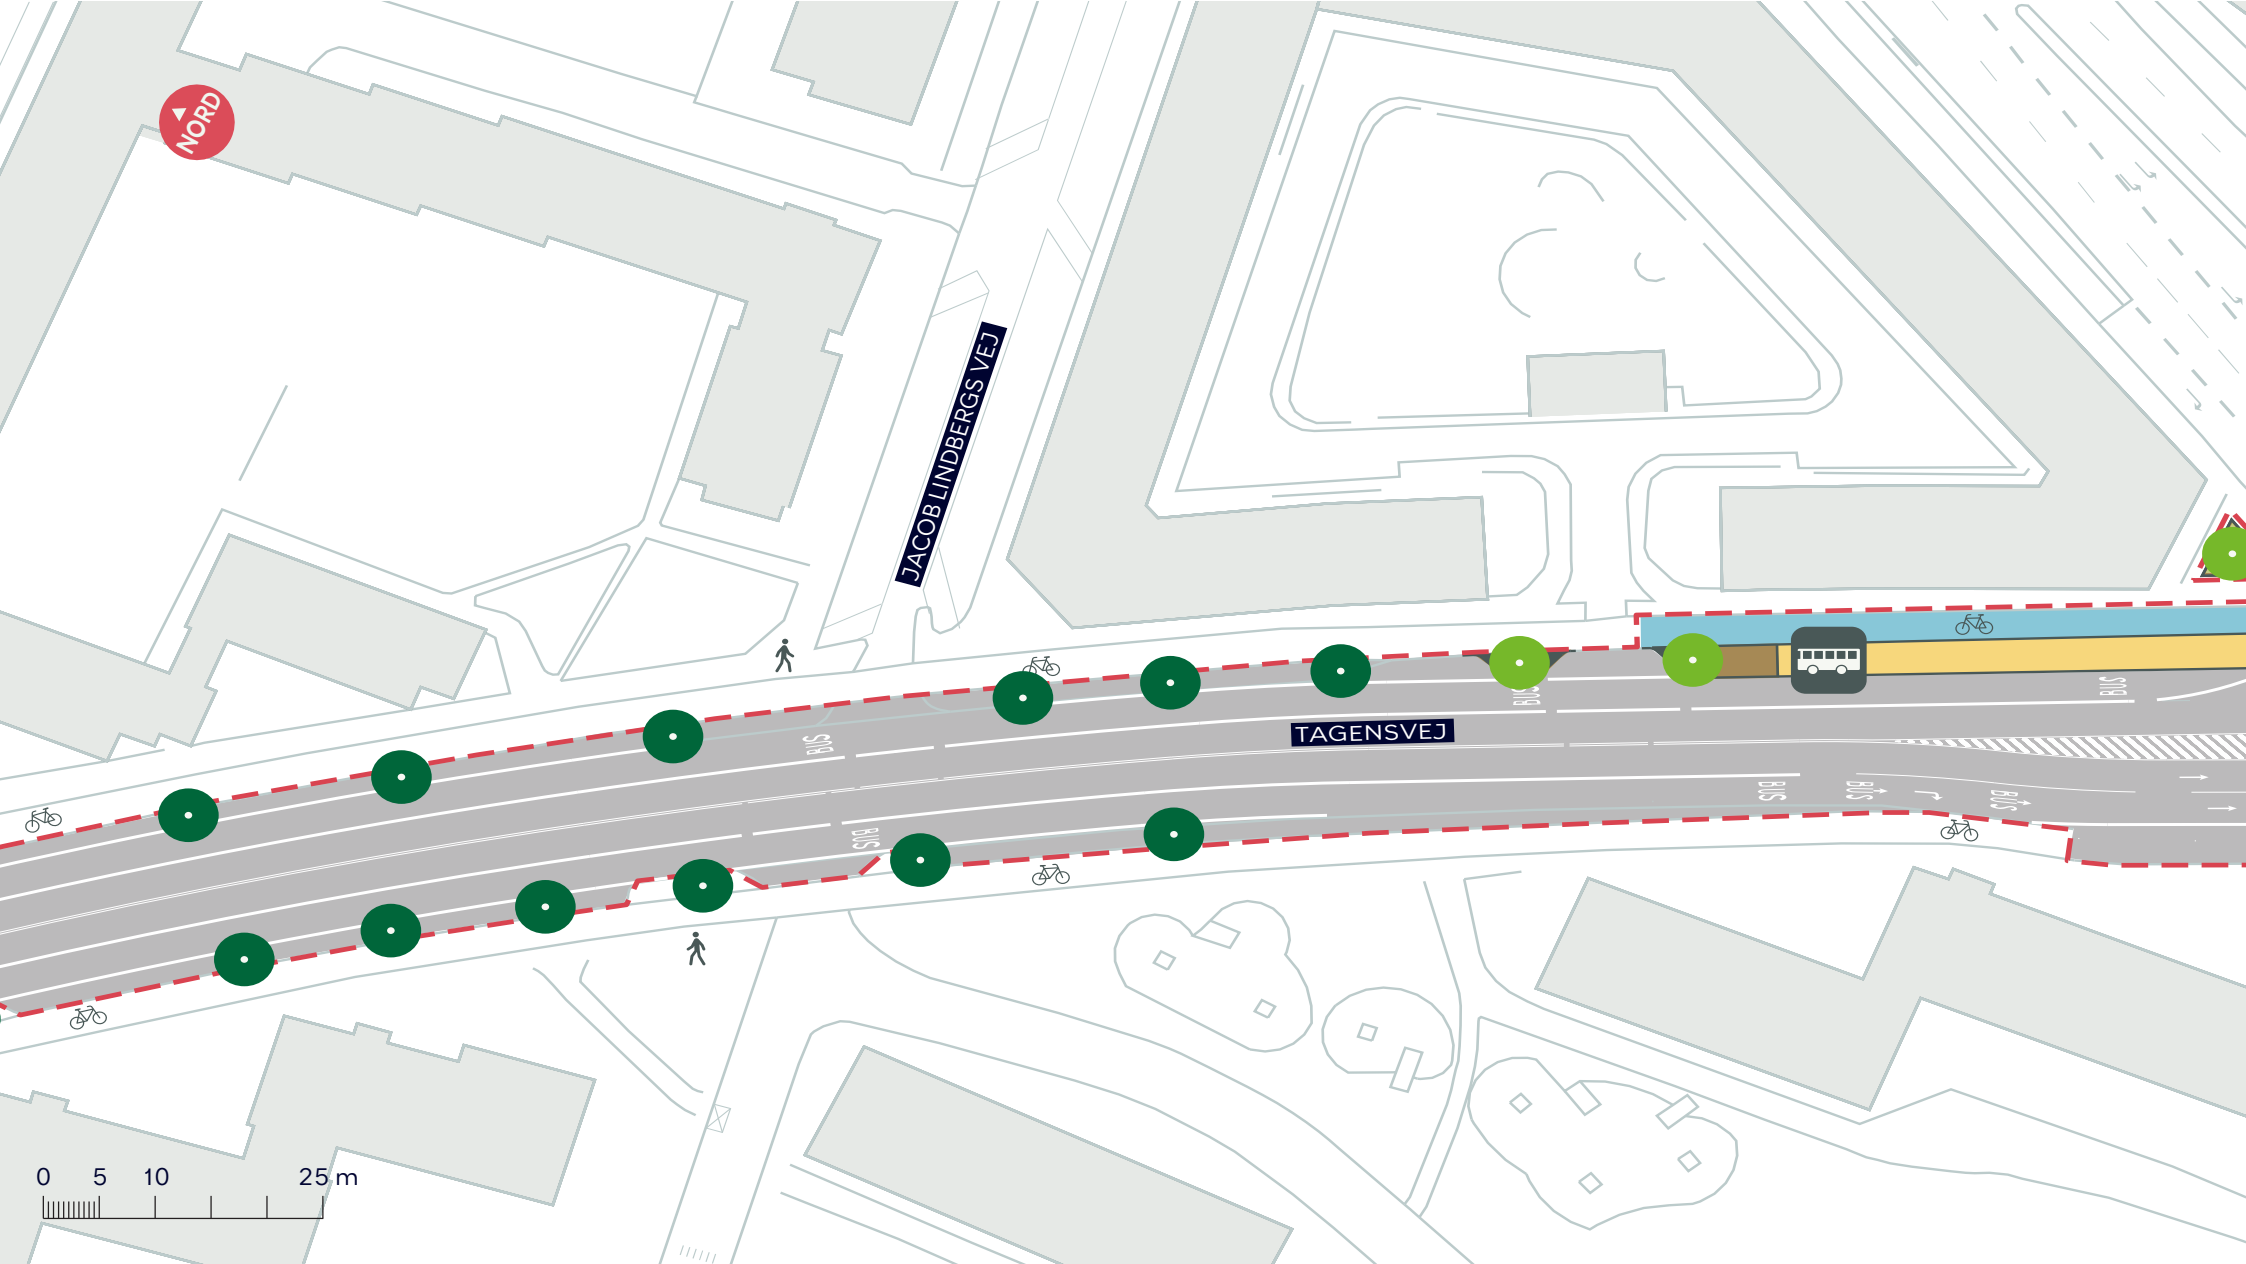

- - - Anlægsområde
- Eksist. træ (12 stk)
- Mulig placering af nyt træ (3 stk)
-  Nyt busstoppested
- Busperron

TAGENSVEJ, BUS OG KLIMAPROJEKT
 Bispebjerg og Nørrebro
 Projektforslag
BILAG 4B



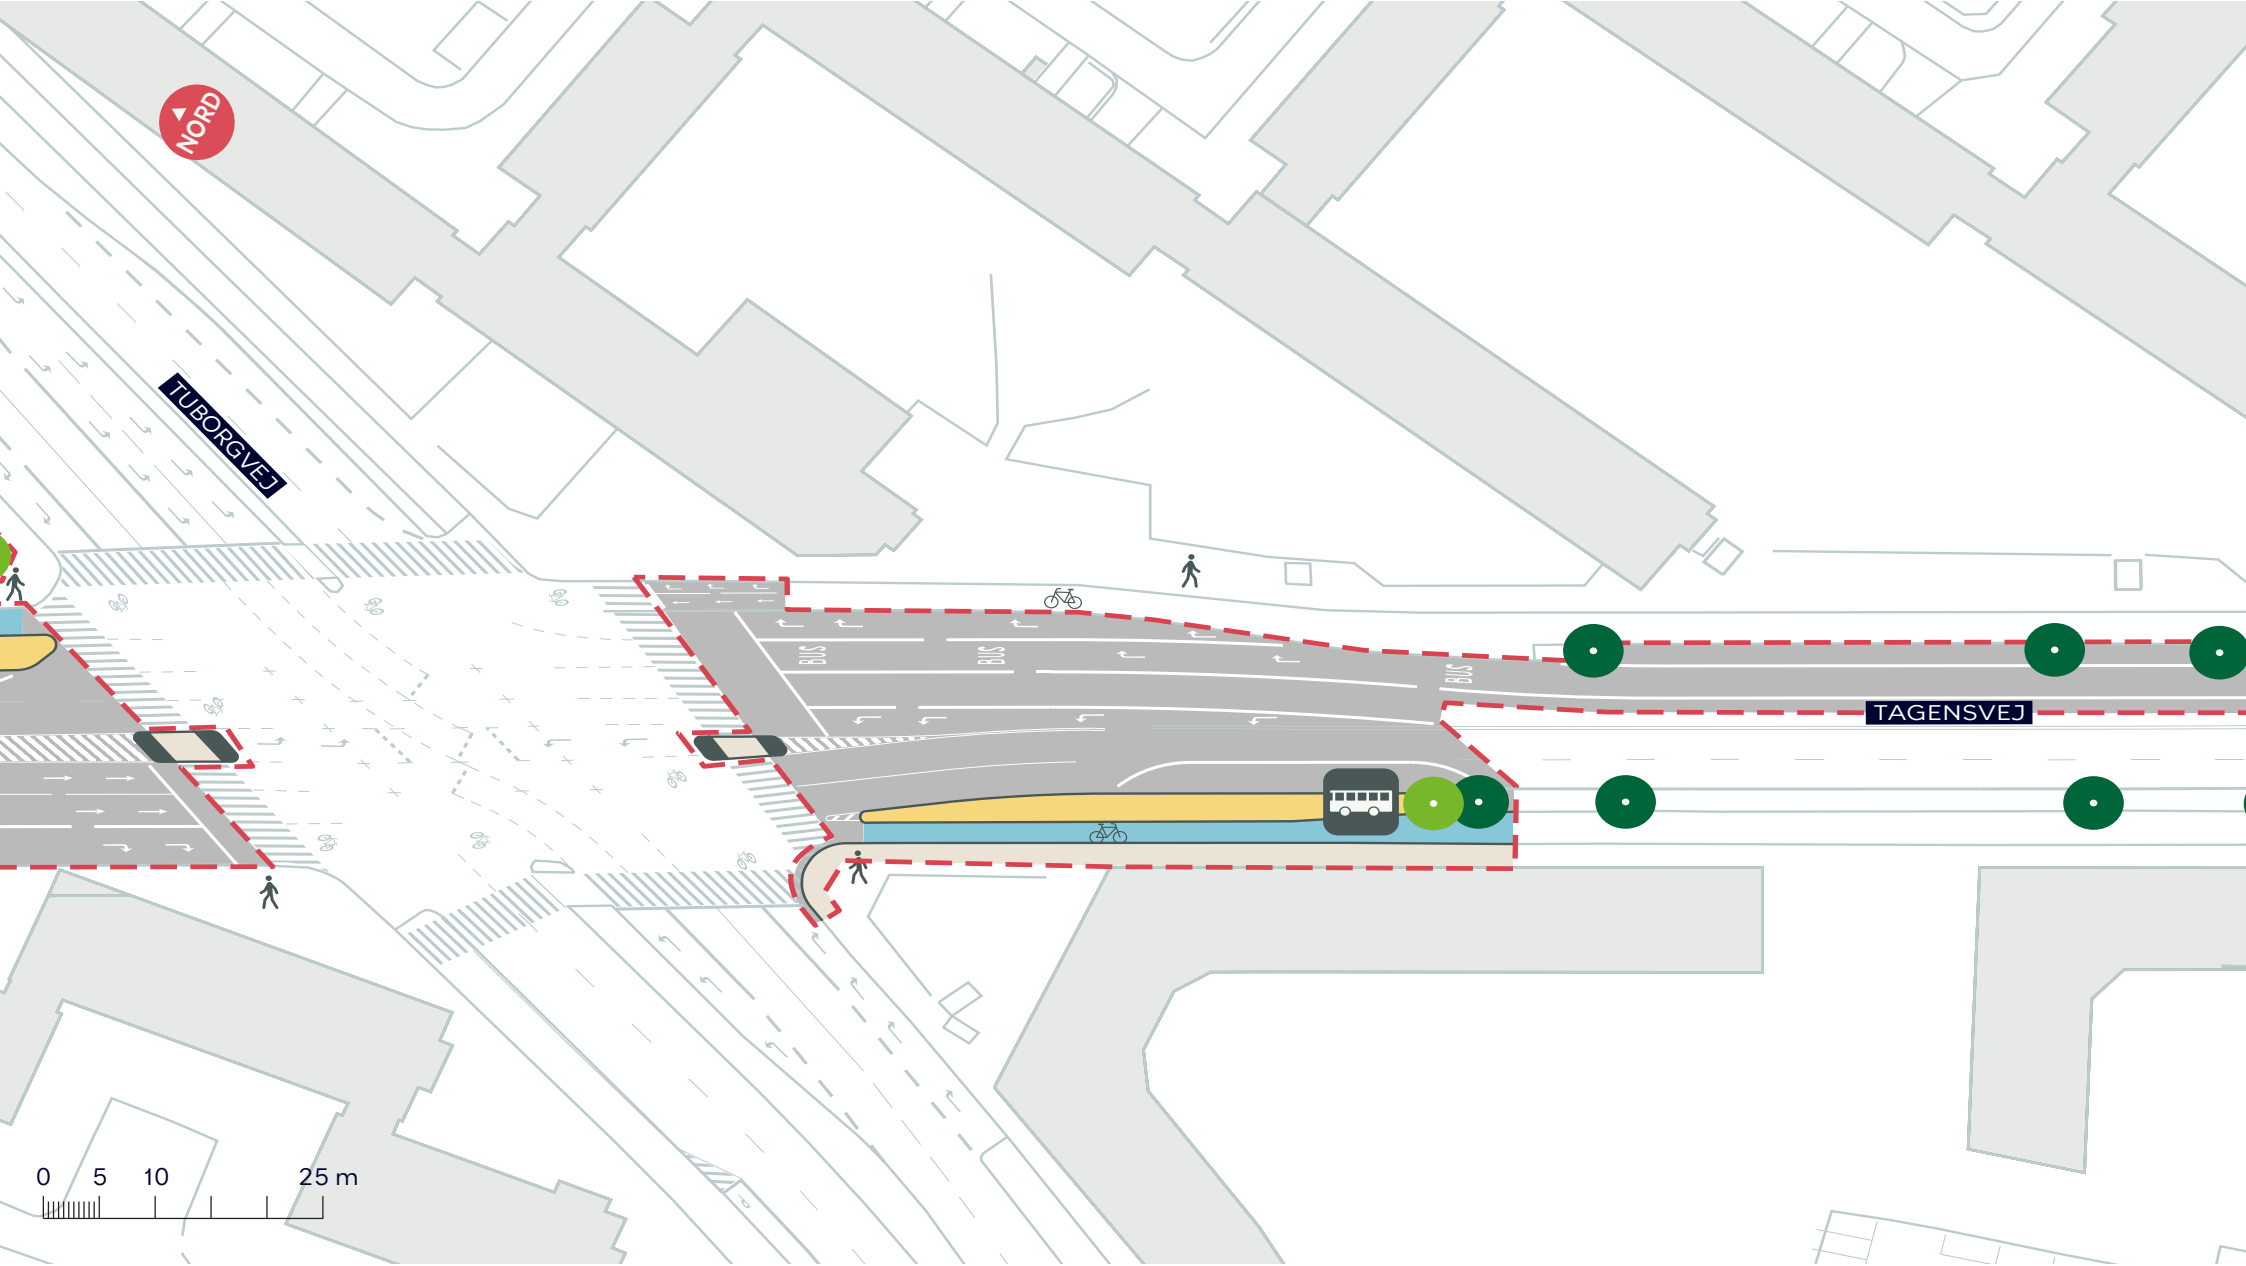

--- Anlægsområde

● Eksist. træ (6 stk)

● Mulig placering af nyt træ (1 stk)



Nyt busstoppested



Busperron


TAGENSVEJ, BUS OG KLIMAPROJEKT






Bispebjerg og Nørrebro

Projektforslag

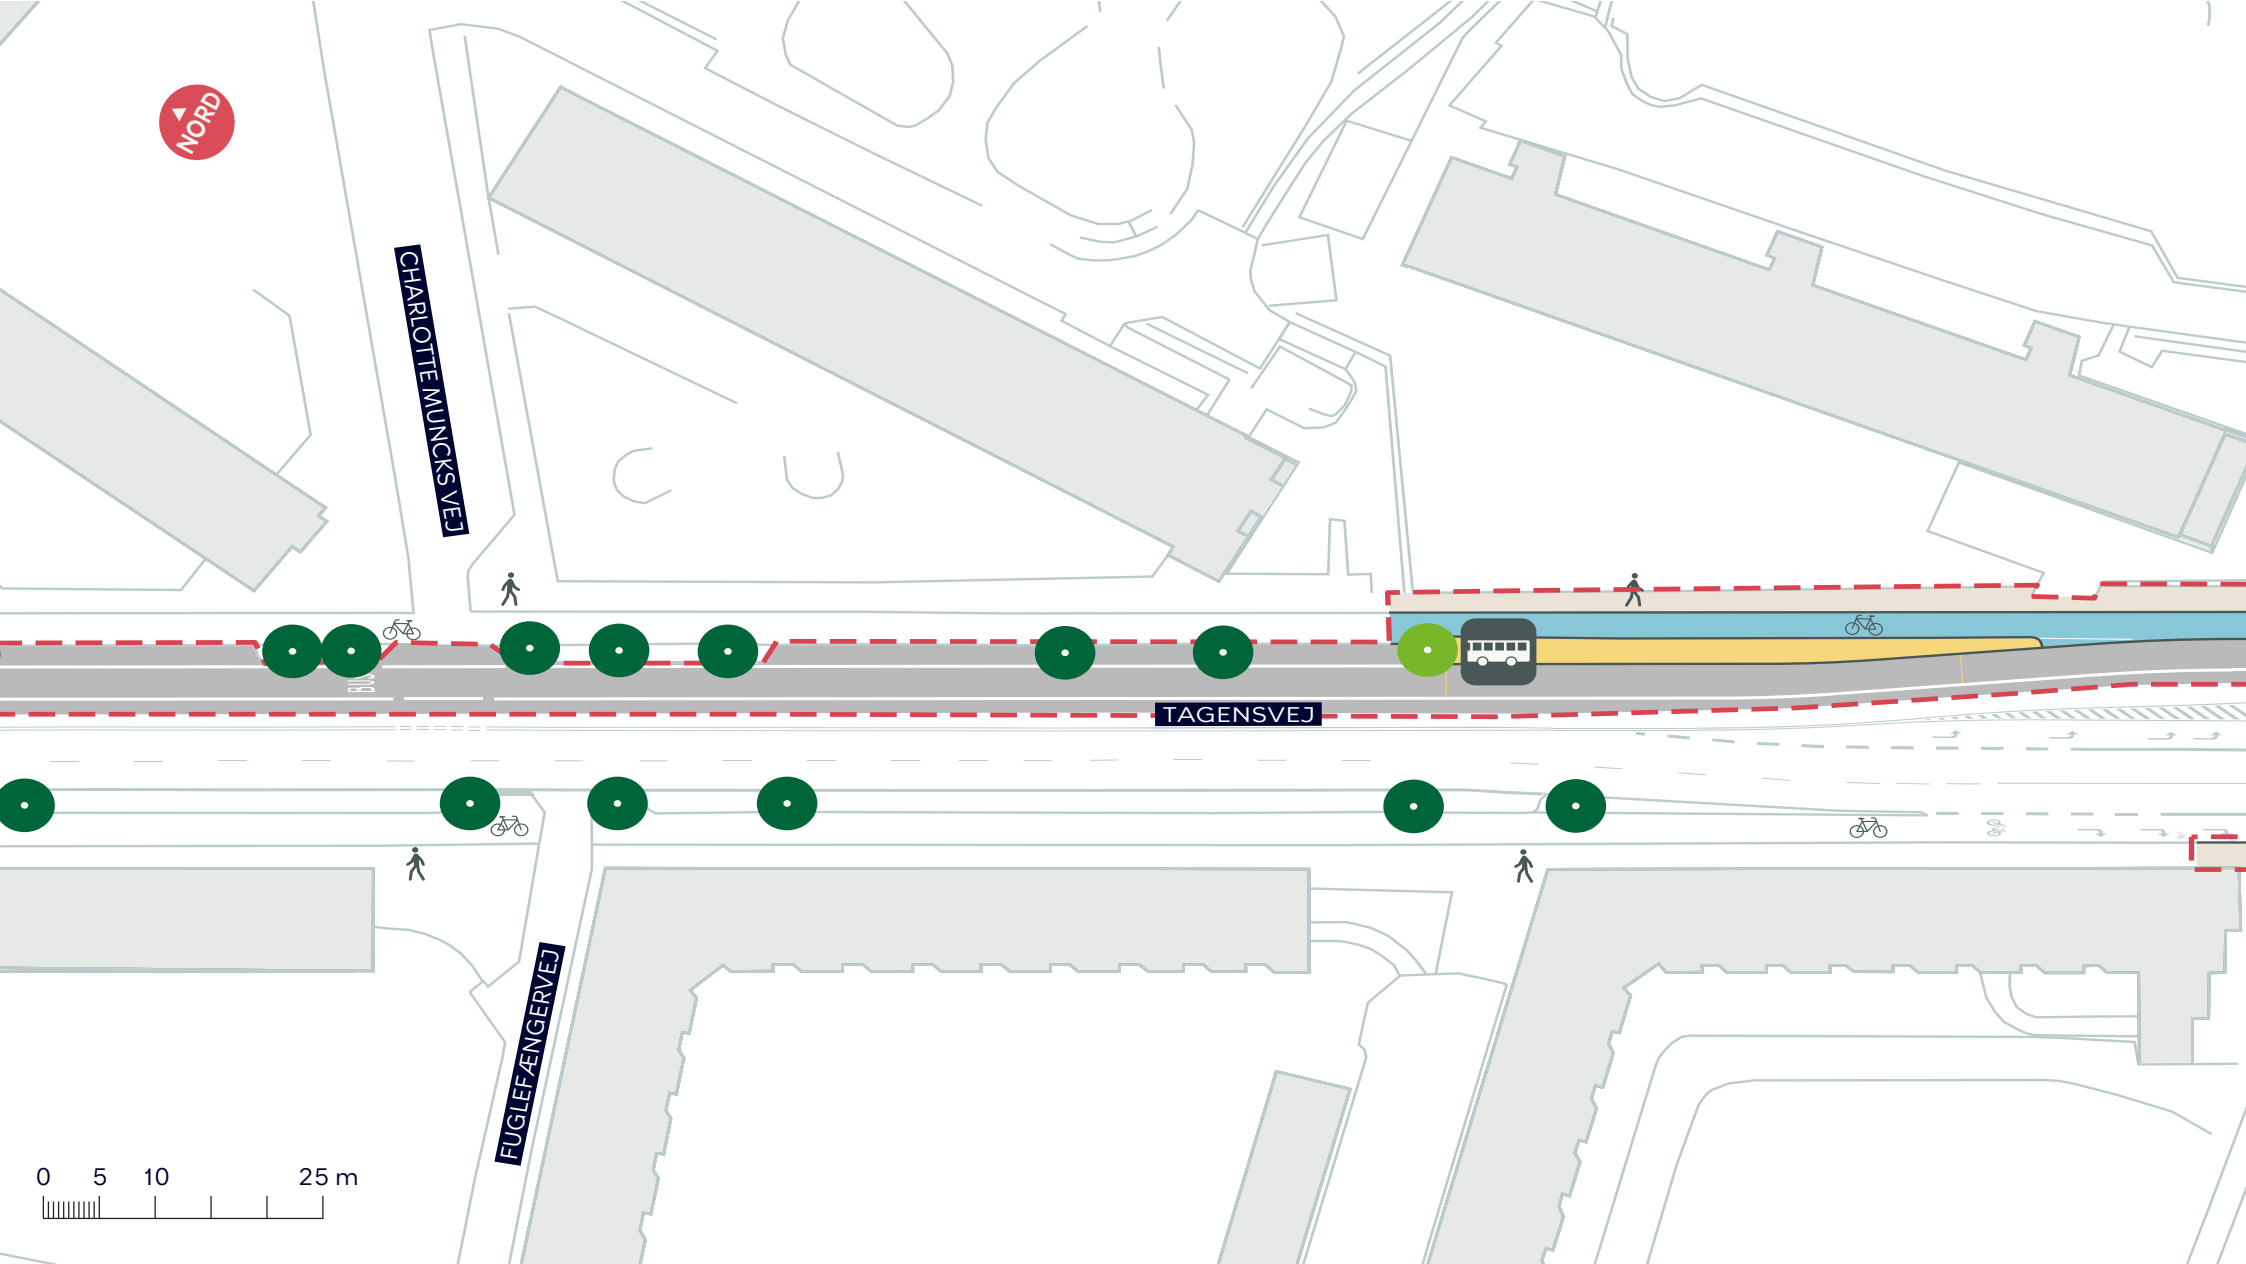BILAG 4C






-  Anlægsområde
-  Eksist. træ (13 stk)
-  Mulig placering af nyt træ (1 stk)
-  Nyt busstoppested
-  Busperron

TAGENSVEJ, BUS OG KLIMAPROJEKT
Bispebjerg og Nørrebro
Projektforslag
BILAG 4D



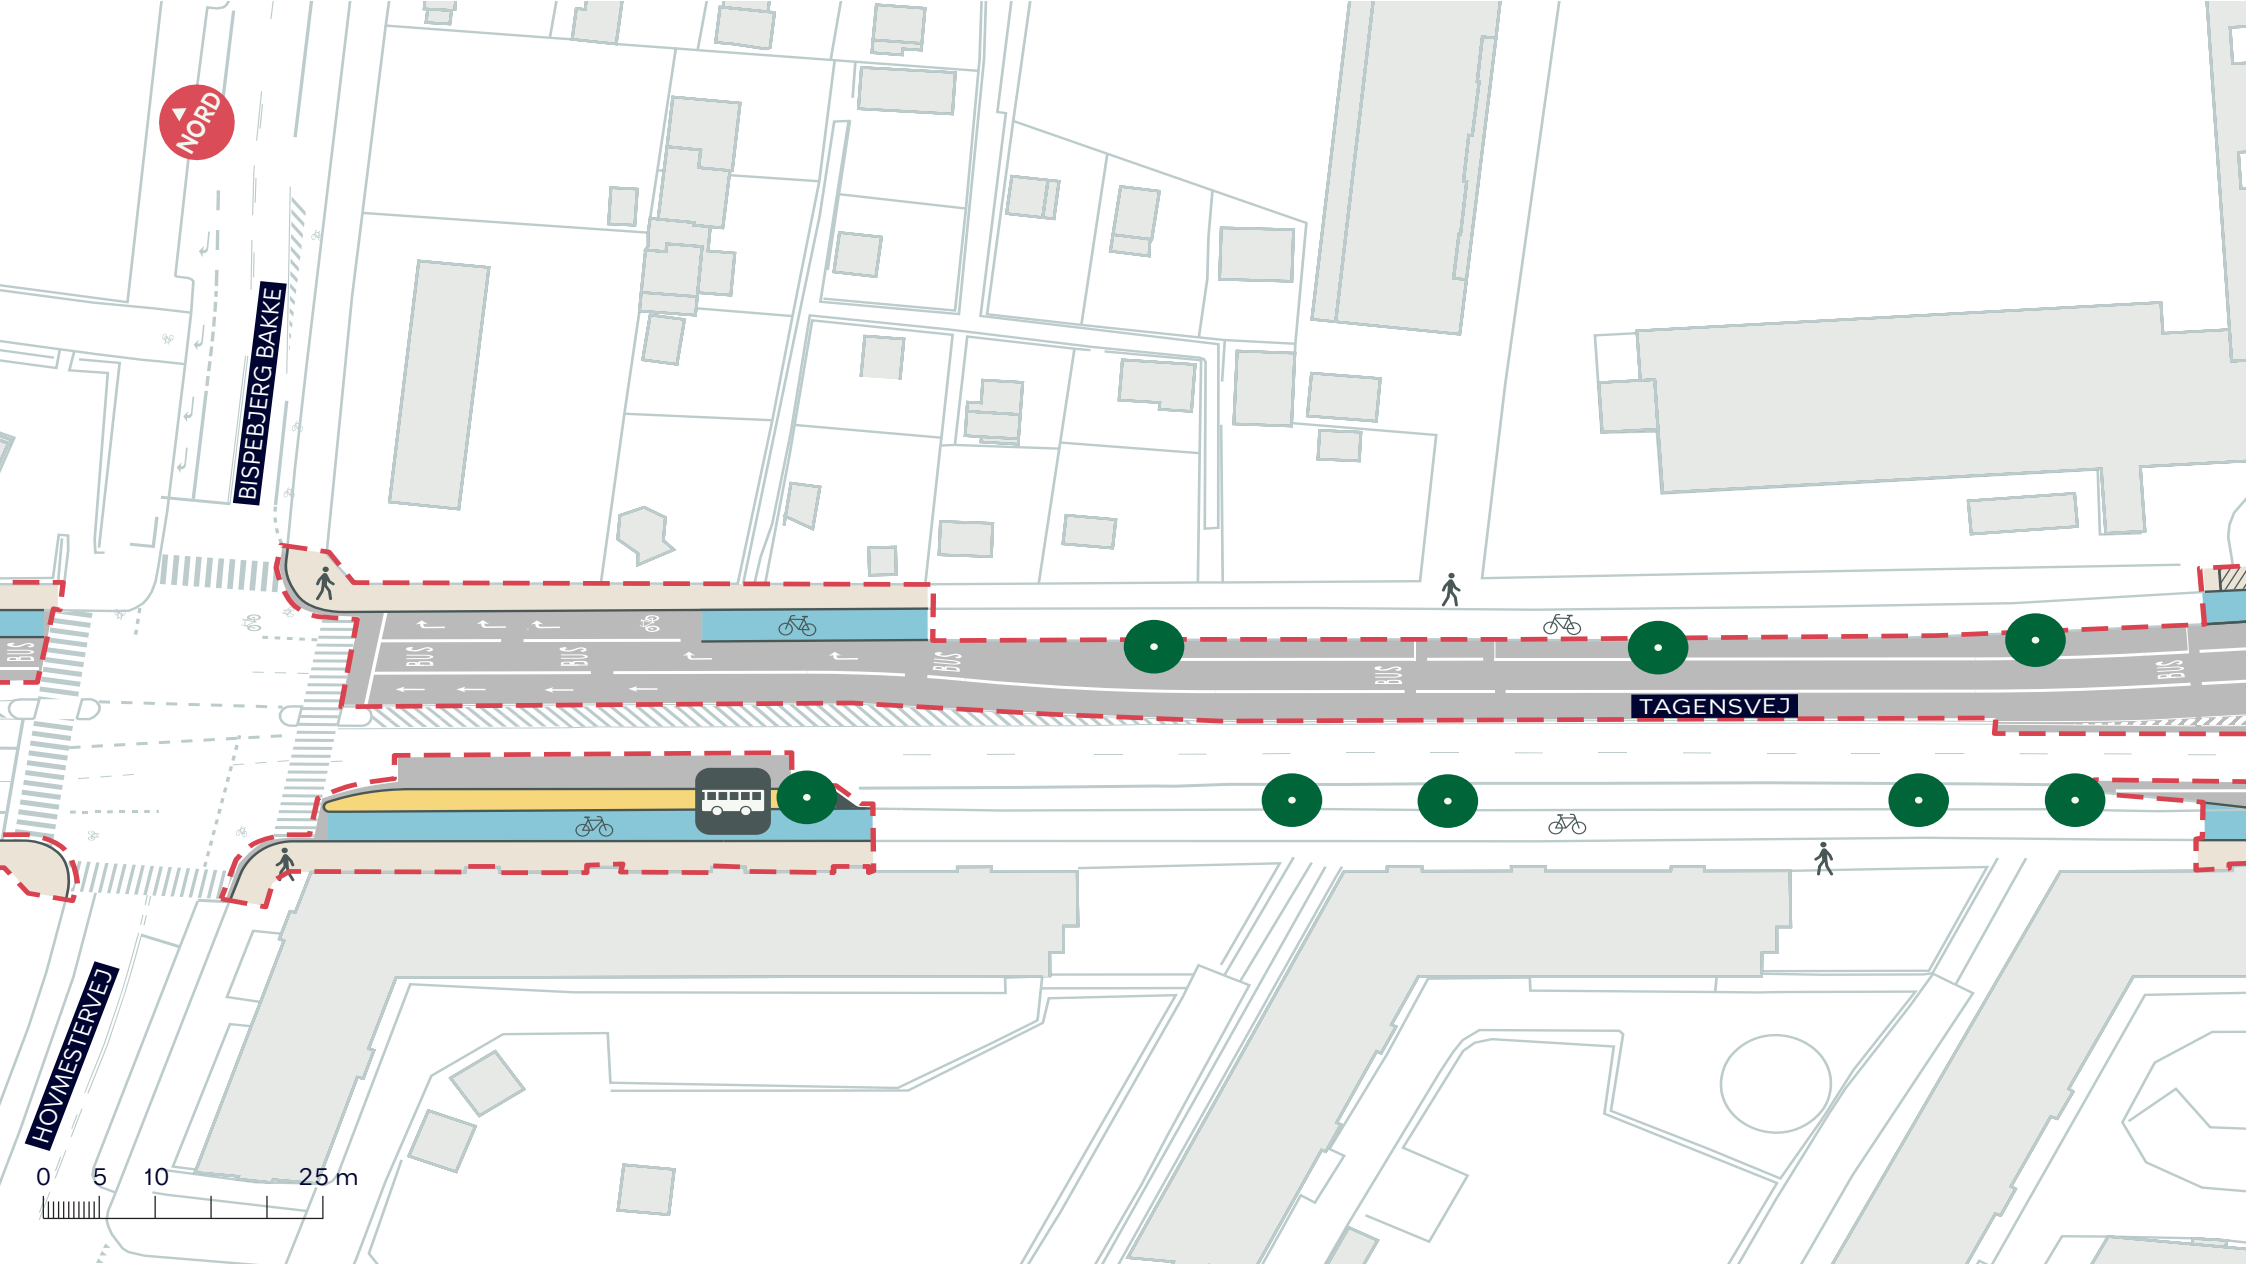

--- Anlægsområde

● Eksist. træ (8 stk)



Nyt busstoppested



Busperron


TAGENSVEJ, BUS OG KLIMAPROJEKT

Bispebjerg og Nørrebro

Projektforslag

BILAG 4E



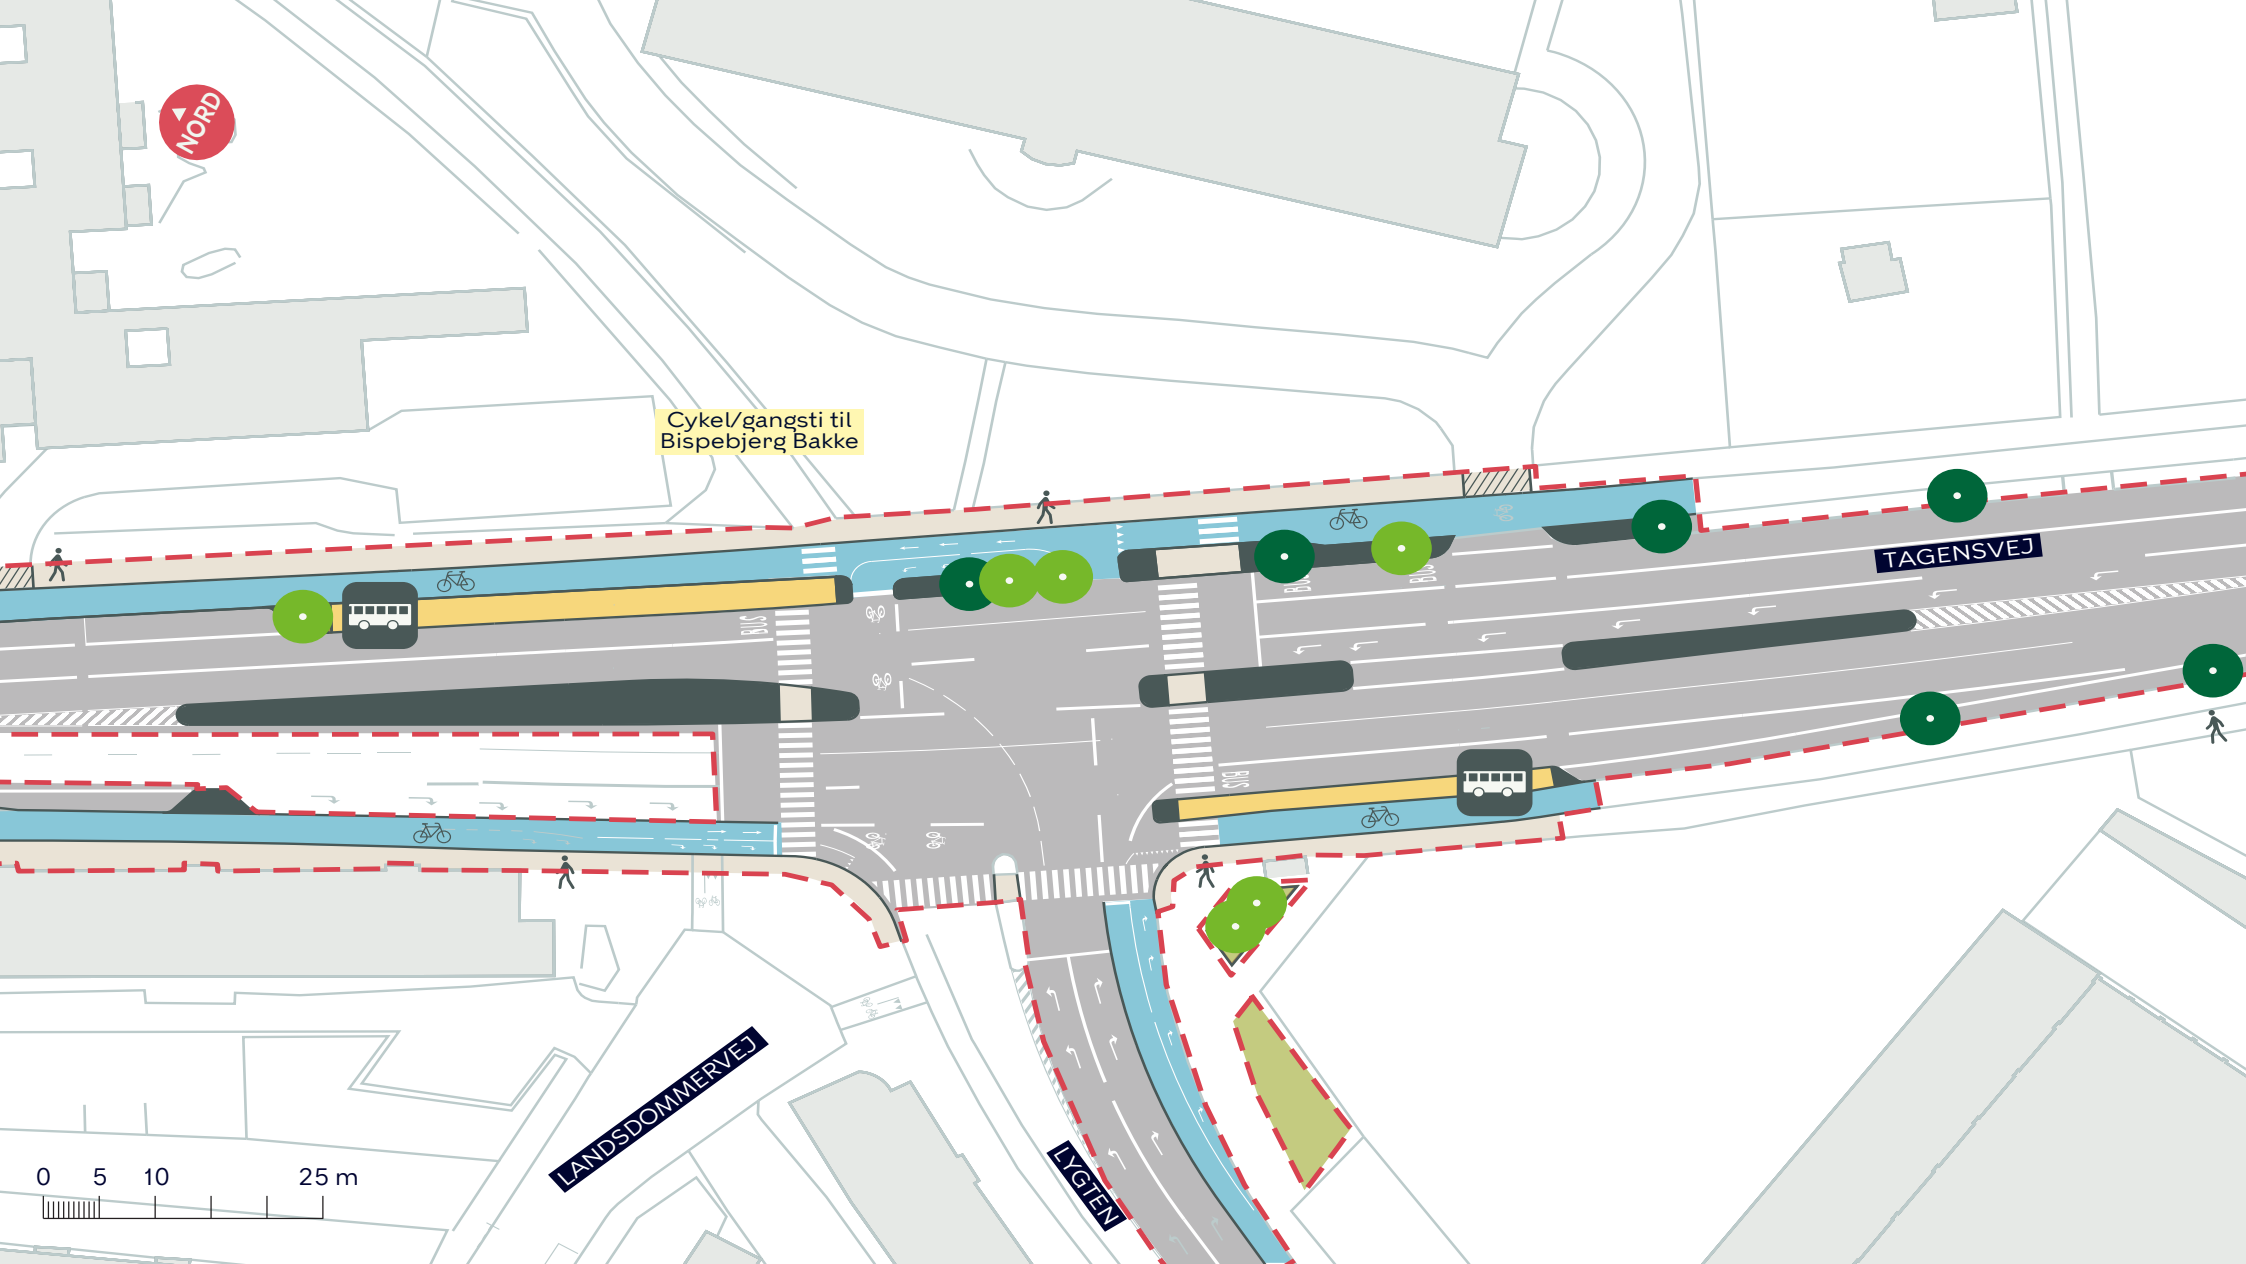

--- Anlægsområde

● Eksist. træ (6 stk)

● Mulig placering af nyt træ (6 stk)



Nyt busstoppested



Busperron



Plantebed


TAGENSVEJ, BUS OG KLIMAPROJEKT




Bispebjerg og Nørrebro

Projektforslag

BILAG 4F

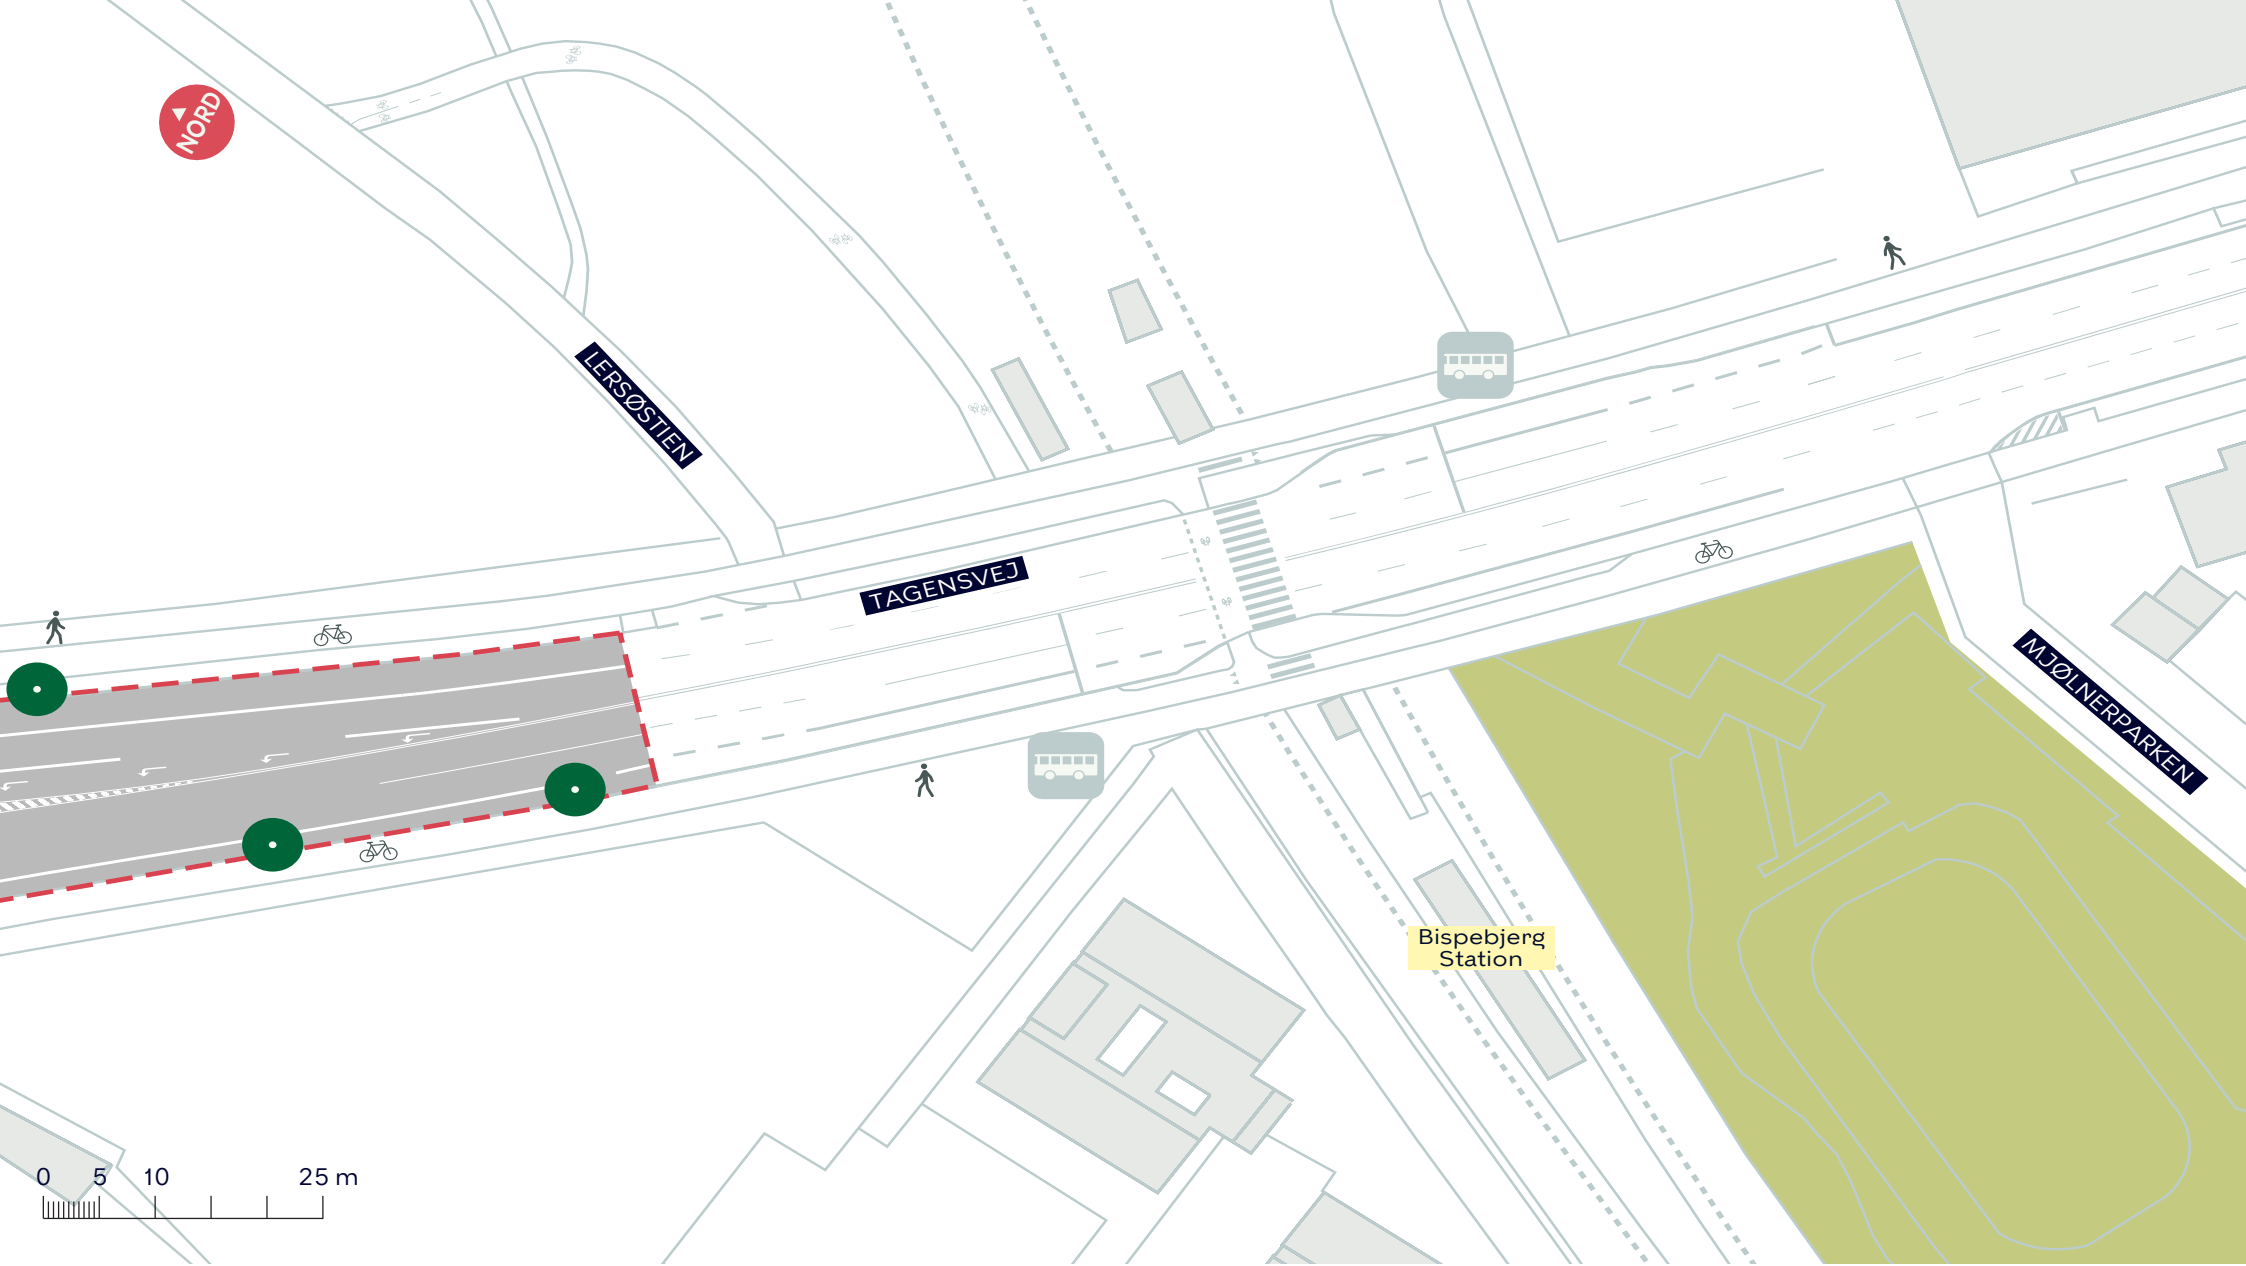



-  Anlægsområde
-  Eksist. træ (3 stk)
-  Eksist. busstoppested

TAGENSVEJ, BUS OG KLIMAPROJEKT

Bispebjerg og Nørrebro

Projektforslag

BILAG 4G

