


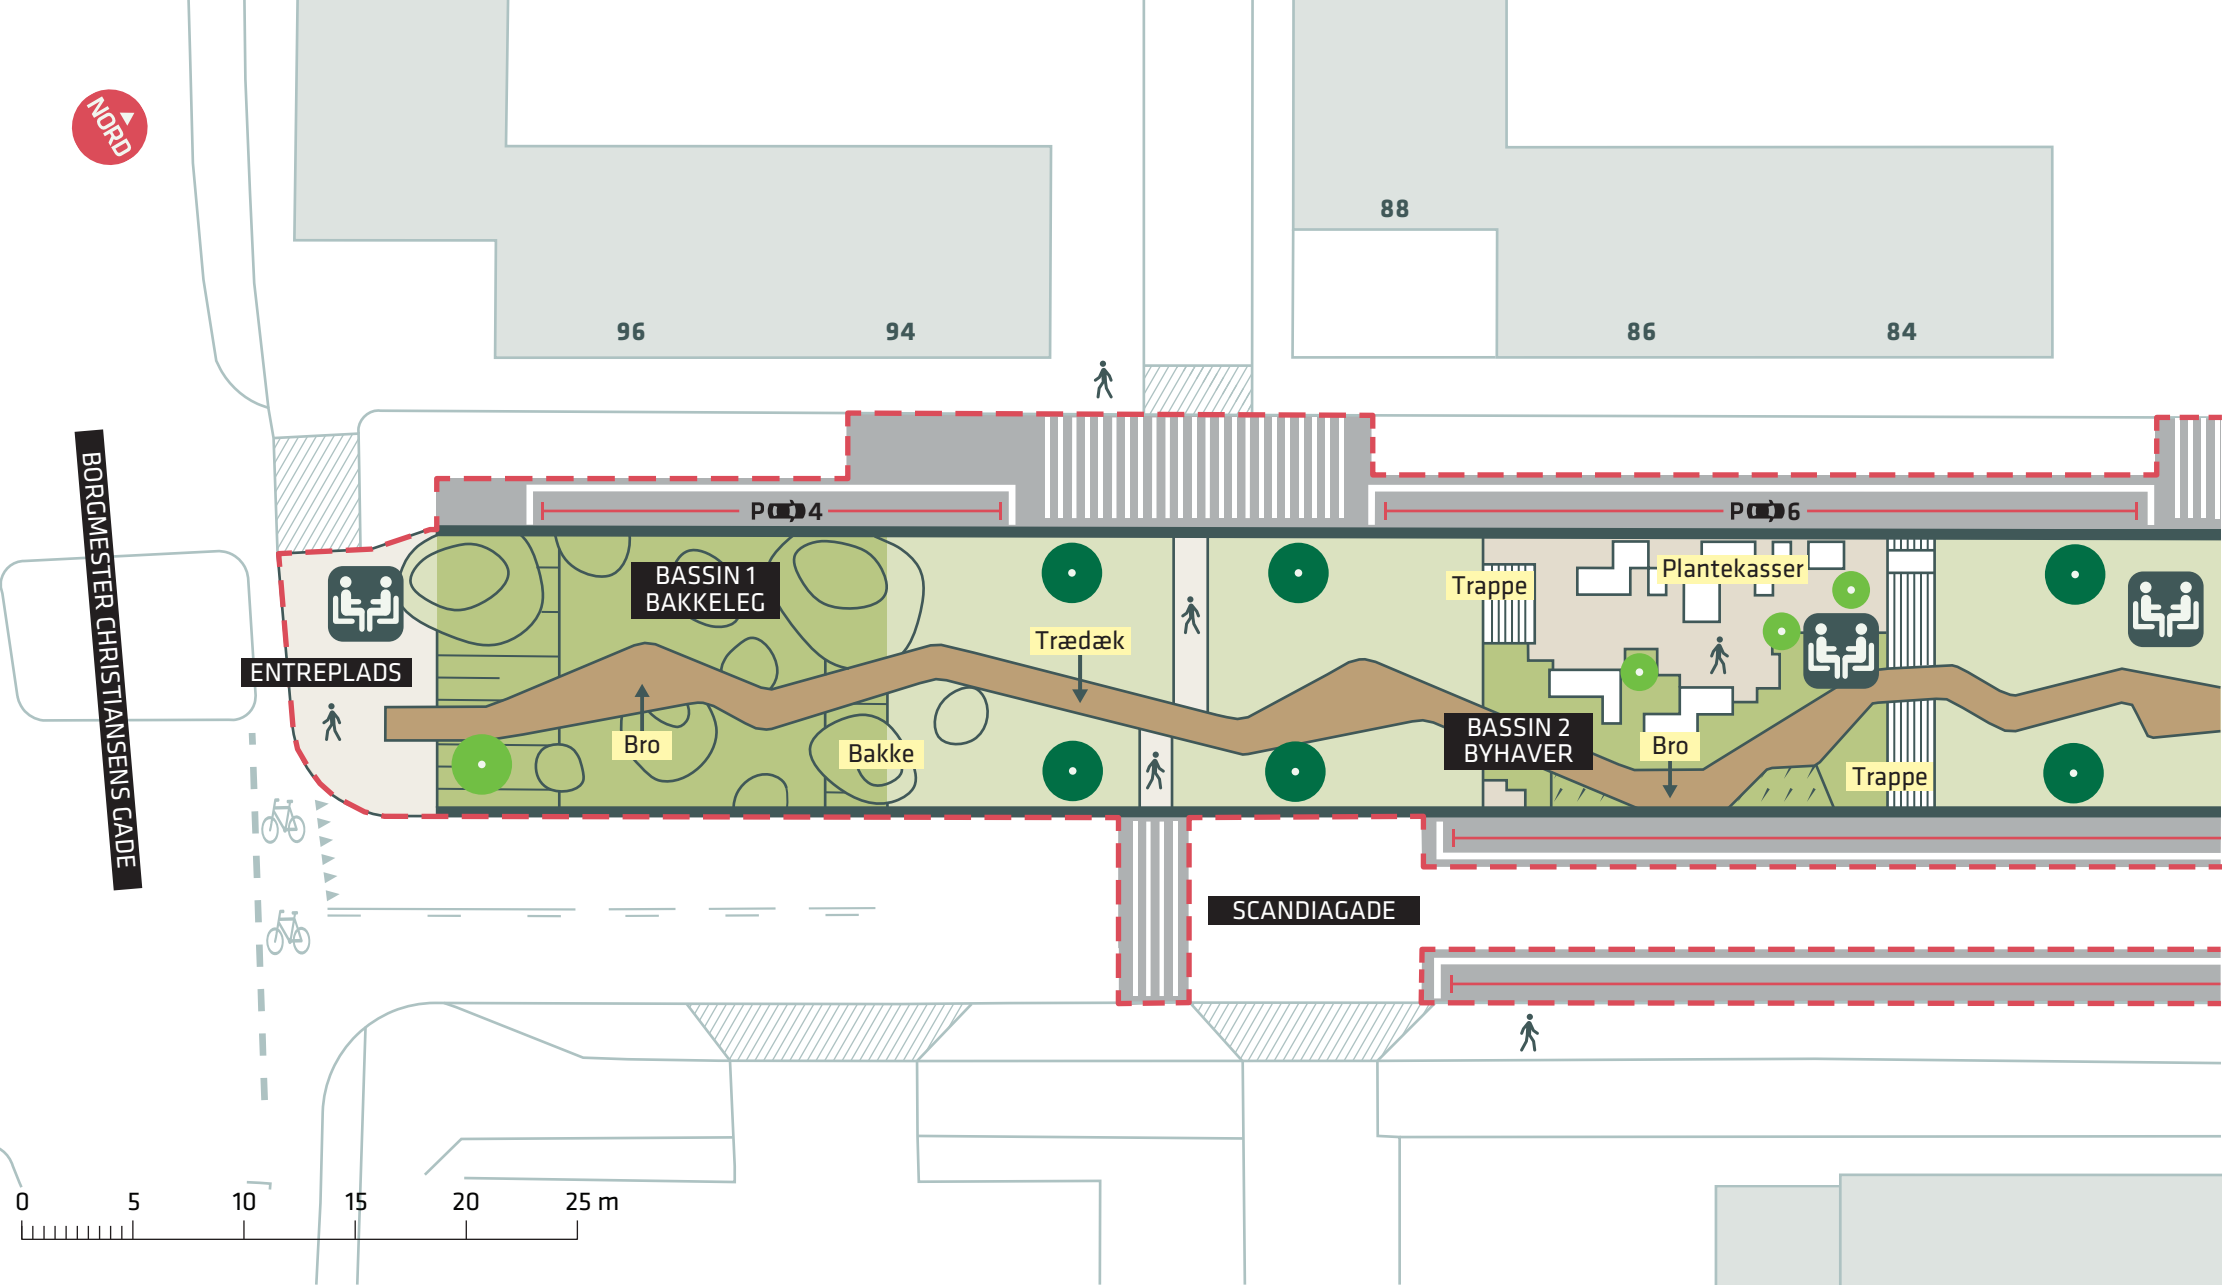


BORGMESTER CHRISTIANSENS GADE



- - - Anlægsområde
- Træ (6 stk.)
- Nyt træ (4 stk.)
- Ophold

SCANDIAGADE, AKTIVITETSPARK
 Vesterbro/Kongens Enghave
 Projektforslag
Bilag 3A



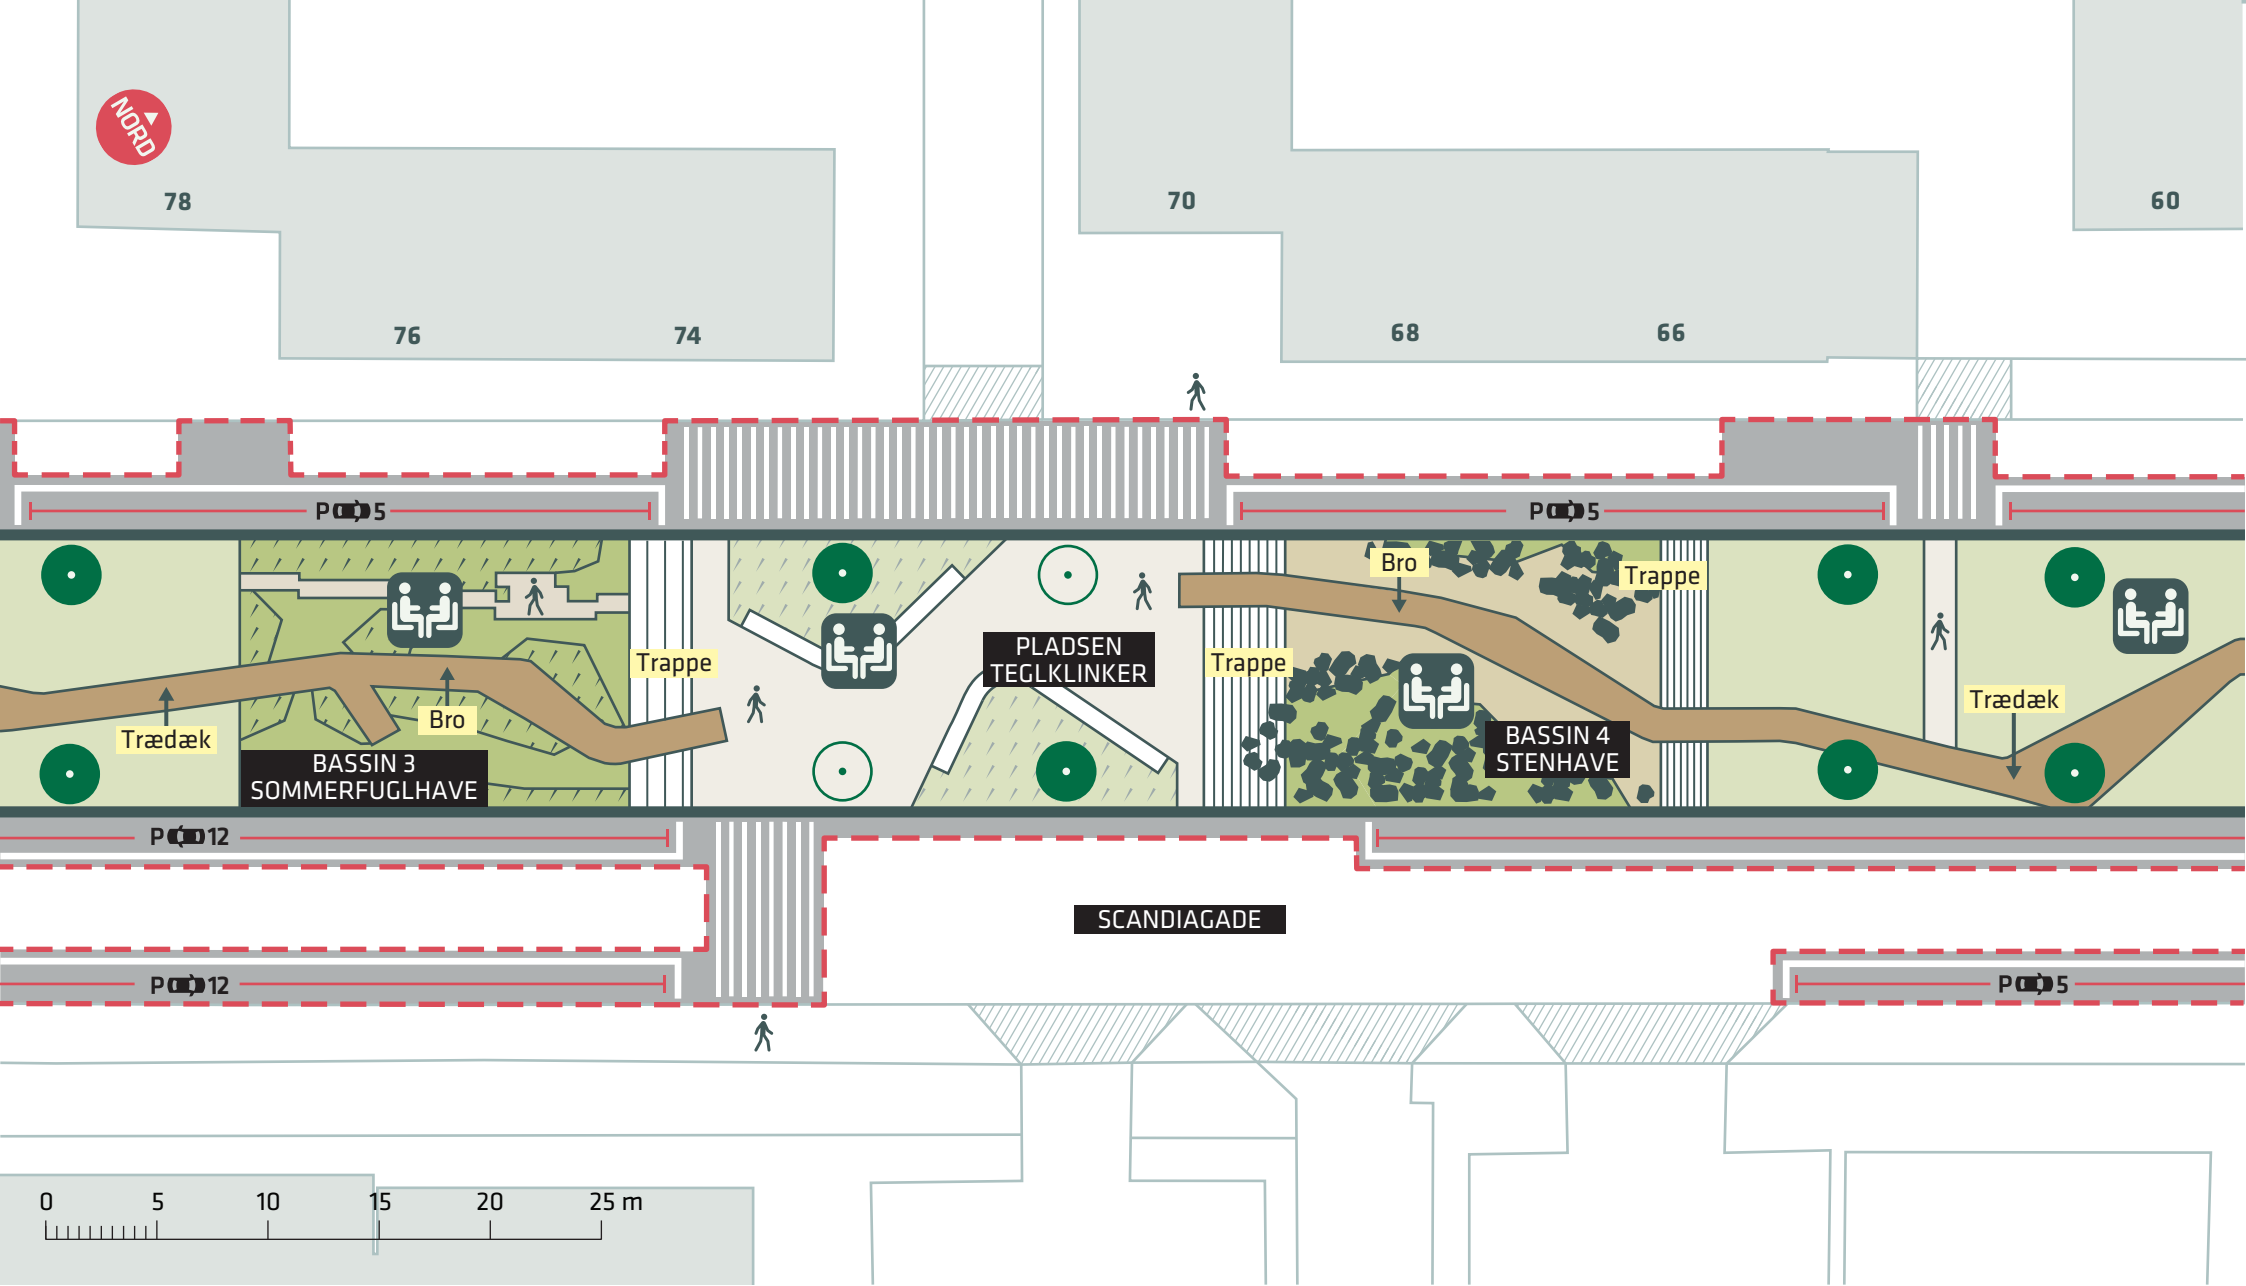

- - - Anlægsområde
- Træ (8 stk.)
- Træ der fældes (2 stk.)
- Ophold

SCANDIAGADE, AKTIVITETSPARK
 Vesterbro/Kongens Enghave
 Projektforslag
Bilag 3B





58

56

50

48

46

44

42

P008

P007

P006

BASSIN 5
SKOVLEG

BASSIN 6
LOUNGE

Bro

Bakke

Trædæk

Trappe

Bro

Trappe

Trædæk

P023

SCANDIAGADE

P011

0 5 10 15 20 25 m

--- Anlægsområde



Ophold



Legeredskaber

● Træ (8 stk.)

● Nyt træ (8 stk.)


SCANDIAGADE, AKTIVITETSPARK






Vesterbro/Kongens Enghave

Projektforslag

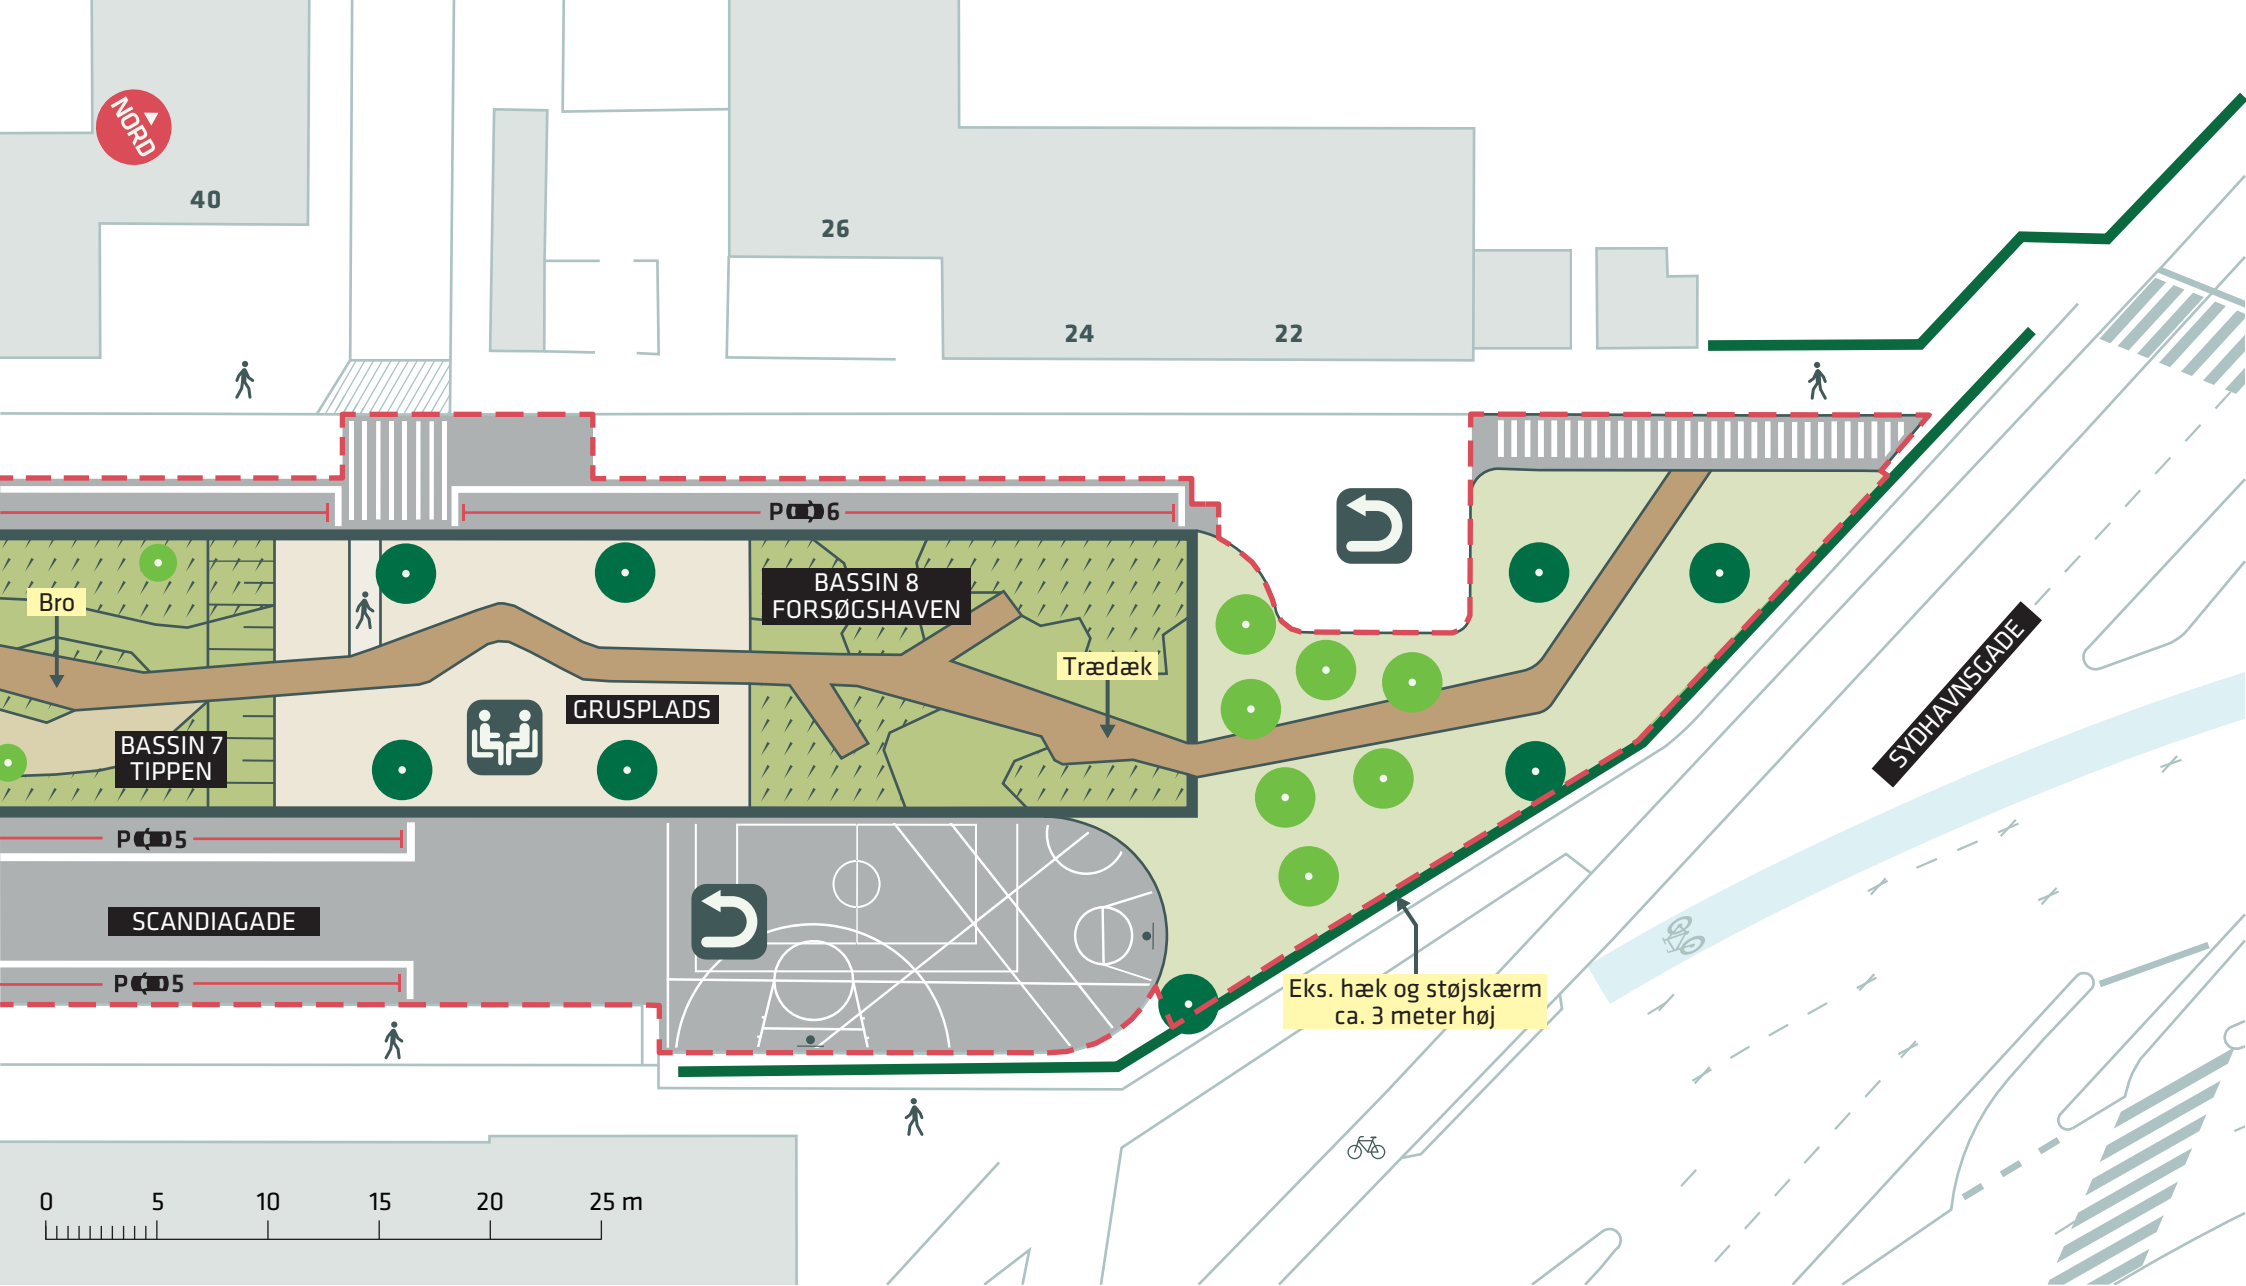Bilag 3C





-  Anlægsområde
-  Træ (8 stk.)
-  Nyt træ (9 stk.)
-  Vendeplads
-  Ophold

SCANDIAGADE, AKTIVITETSPARK
 Vesterbro/Kongens Enghave
 Projektforslag
Bilag 3D

