


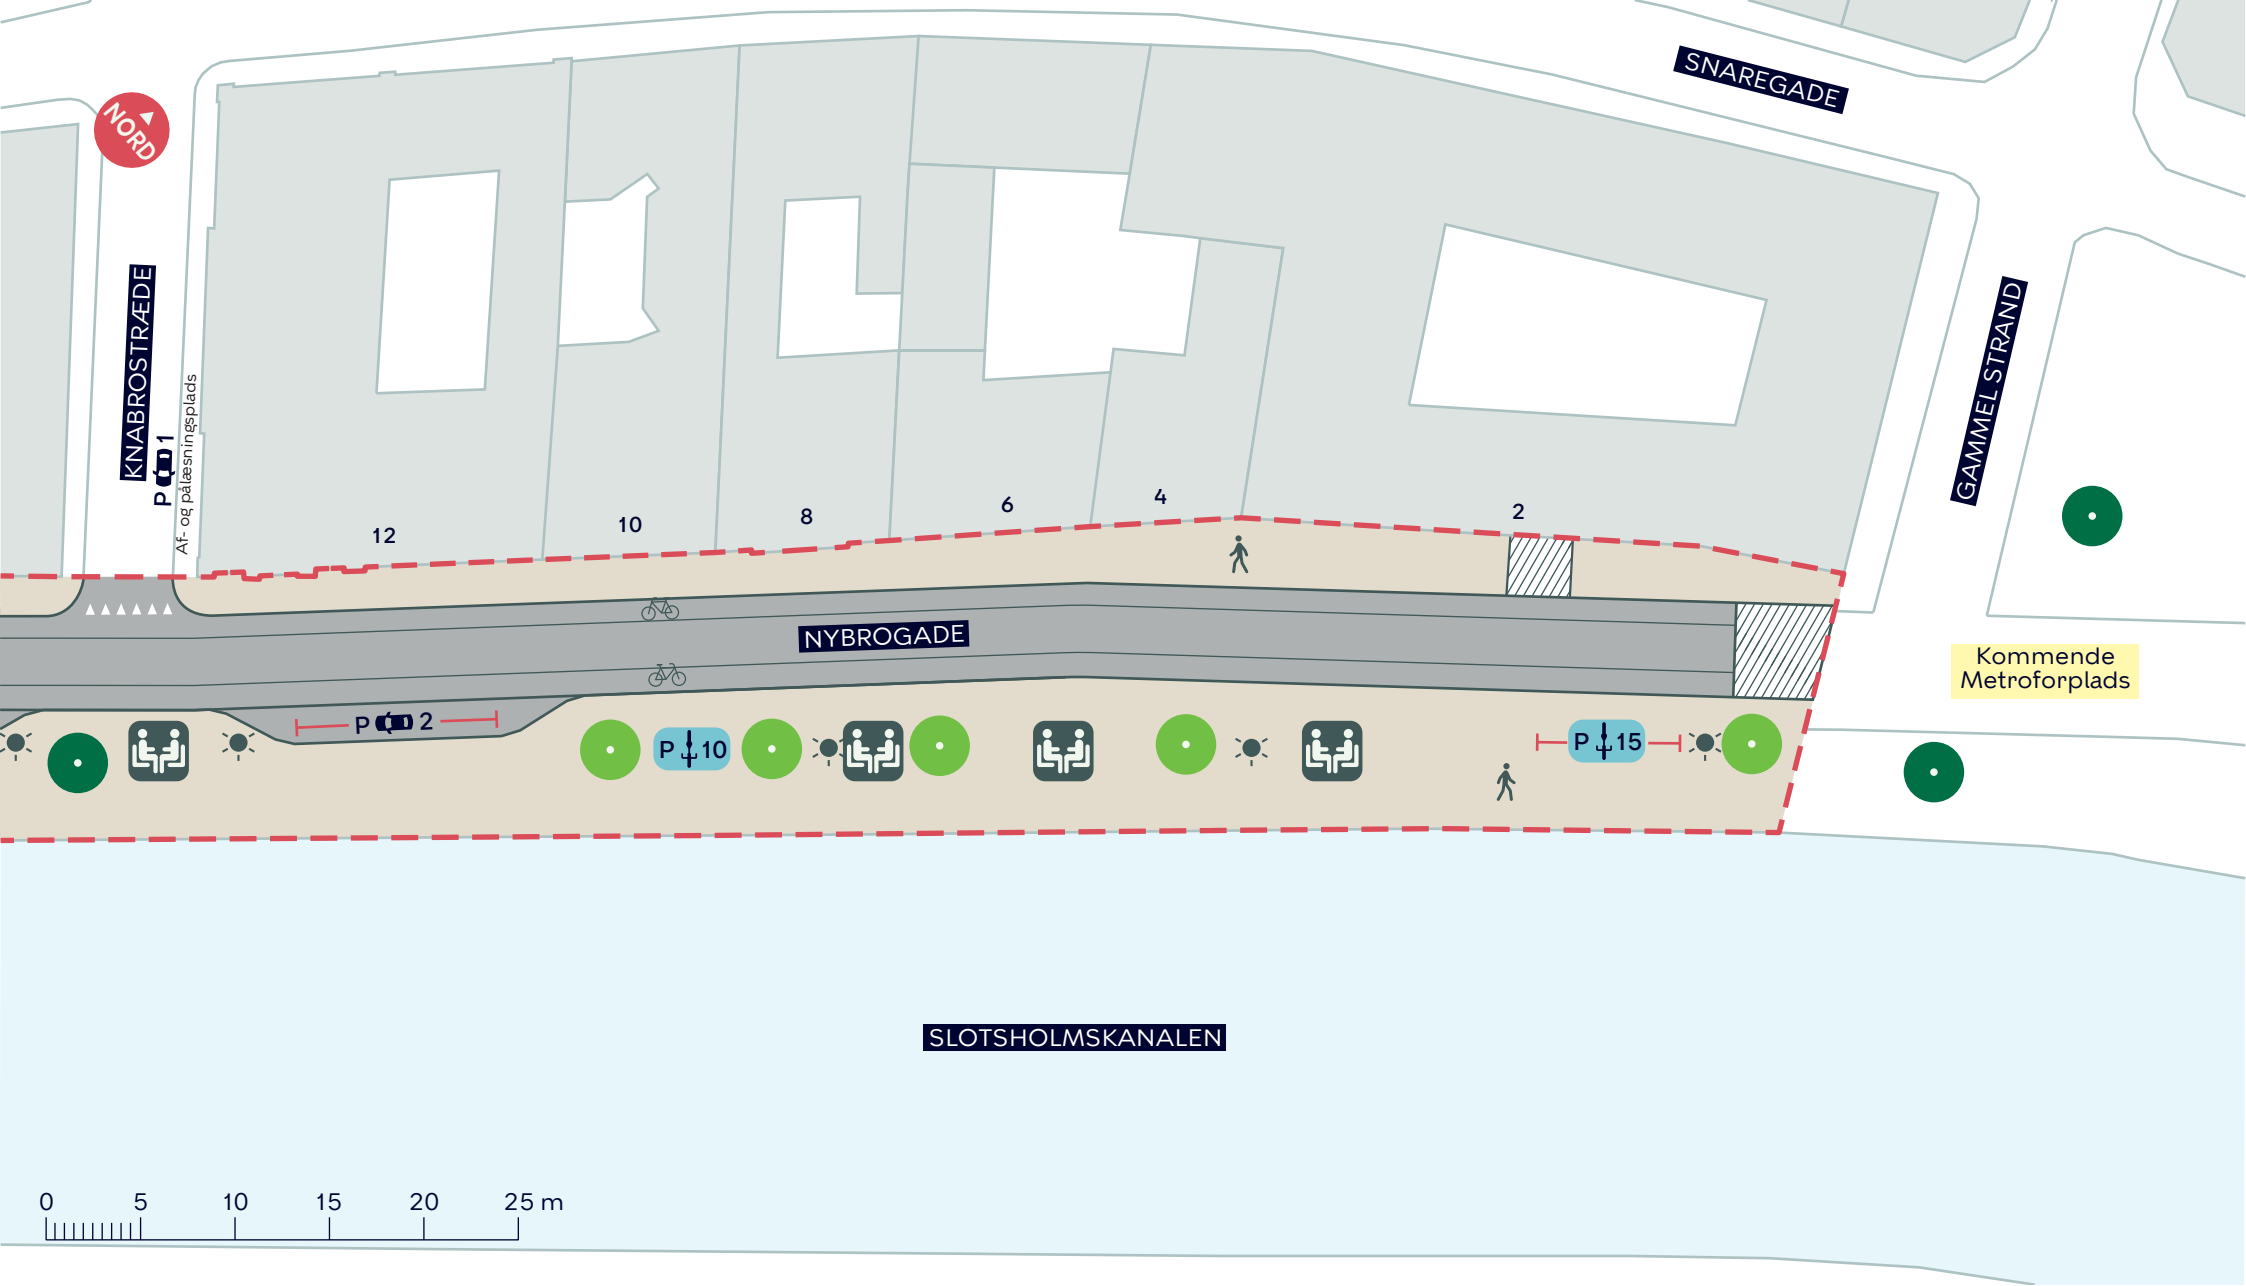


- - - Anlægsområde
- Træ (2 stk.)
- Nyt træ (7 stk.)
-  Udeservering
-  Ophold
-  Belysning

NYBROGADE, GRØNNE BYRUM OG SKYBRUDSSIKRING

Indre By
 Projektforslag
BILAG 4A






- - - Anlægsområde
-  Træ (1 stk.)
-  Nyt træ (5 stk.)
-  Ophold
-  Belysning

NYBROGADE, GRØNNE BYRUM OG SKYBRUDSSIKRING
 Indre By
 Projektforslag
BILAG 4B



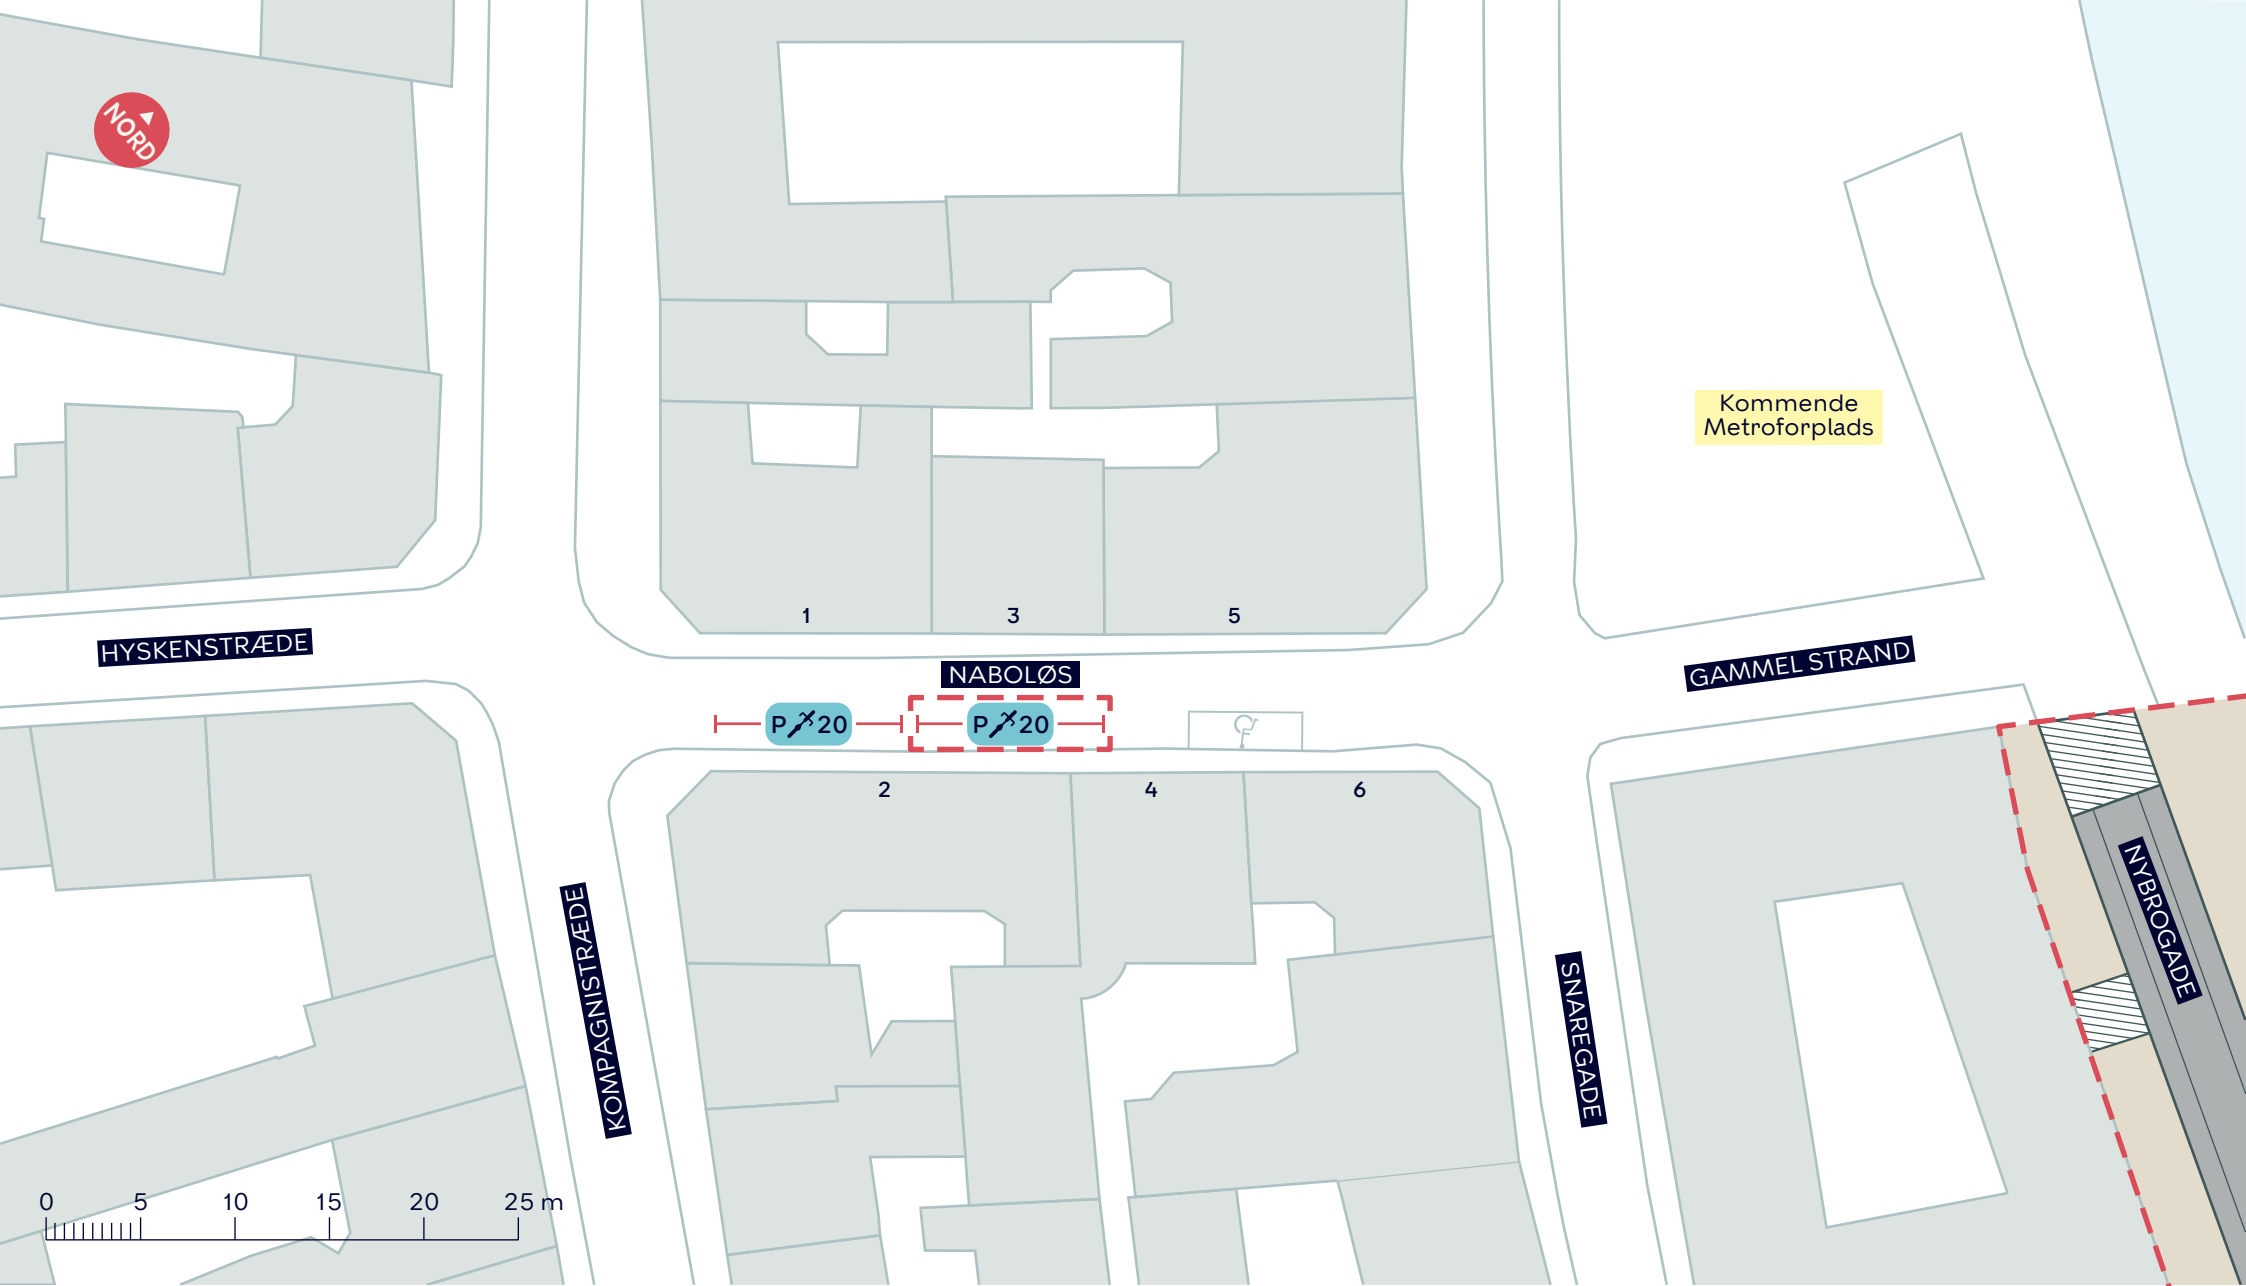

--- Anlægsområde


NYBROGADE, GRØNNE BYRUM OG SKYBRUDSSIKRING

Indre By

Projektforslag

BILAG 4C



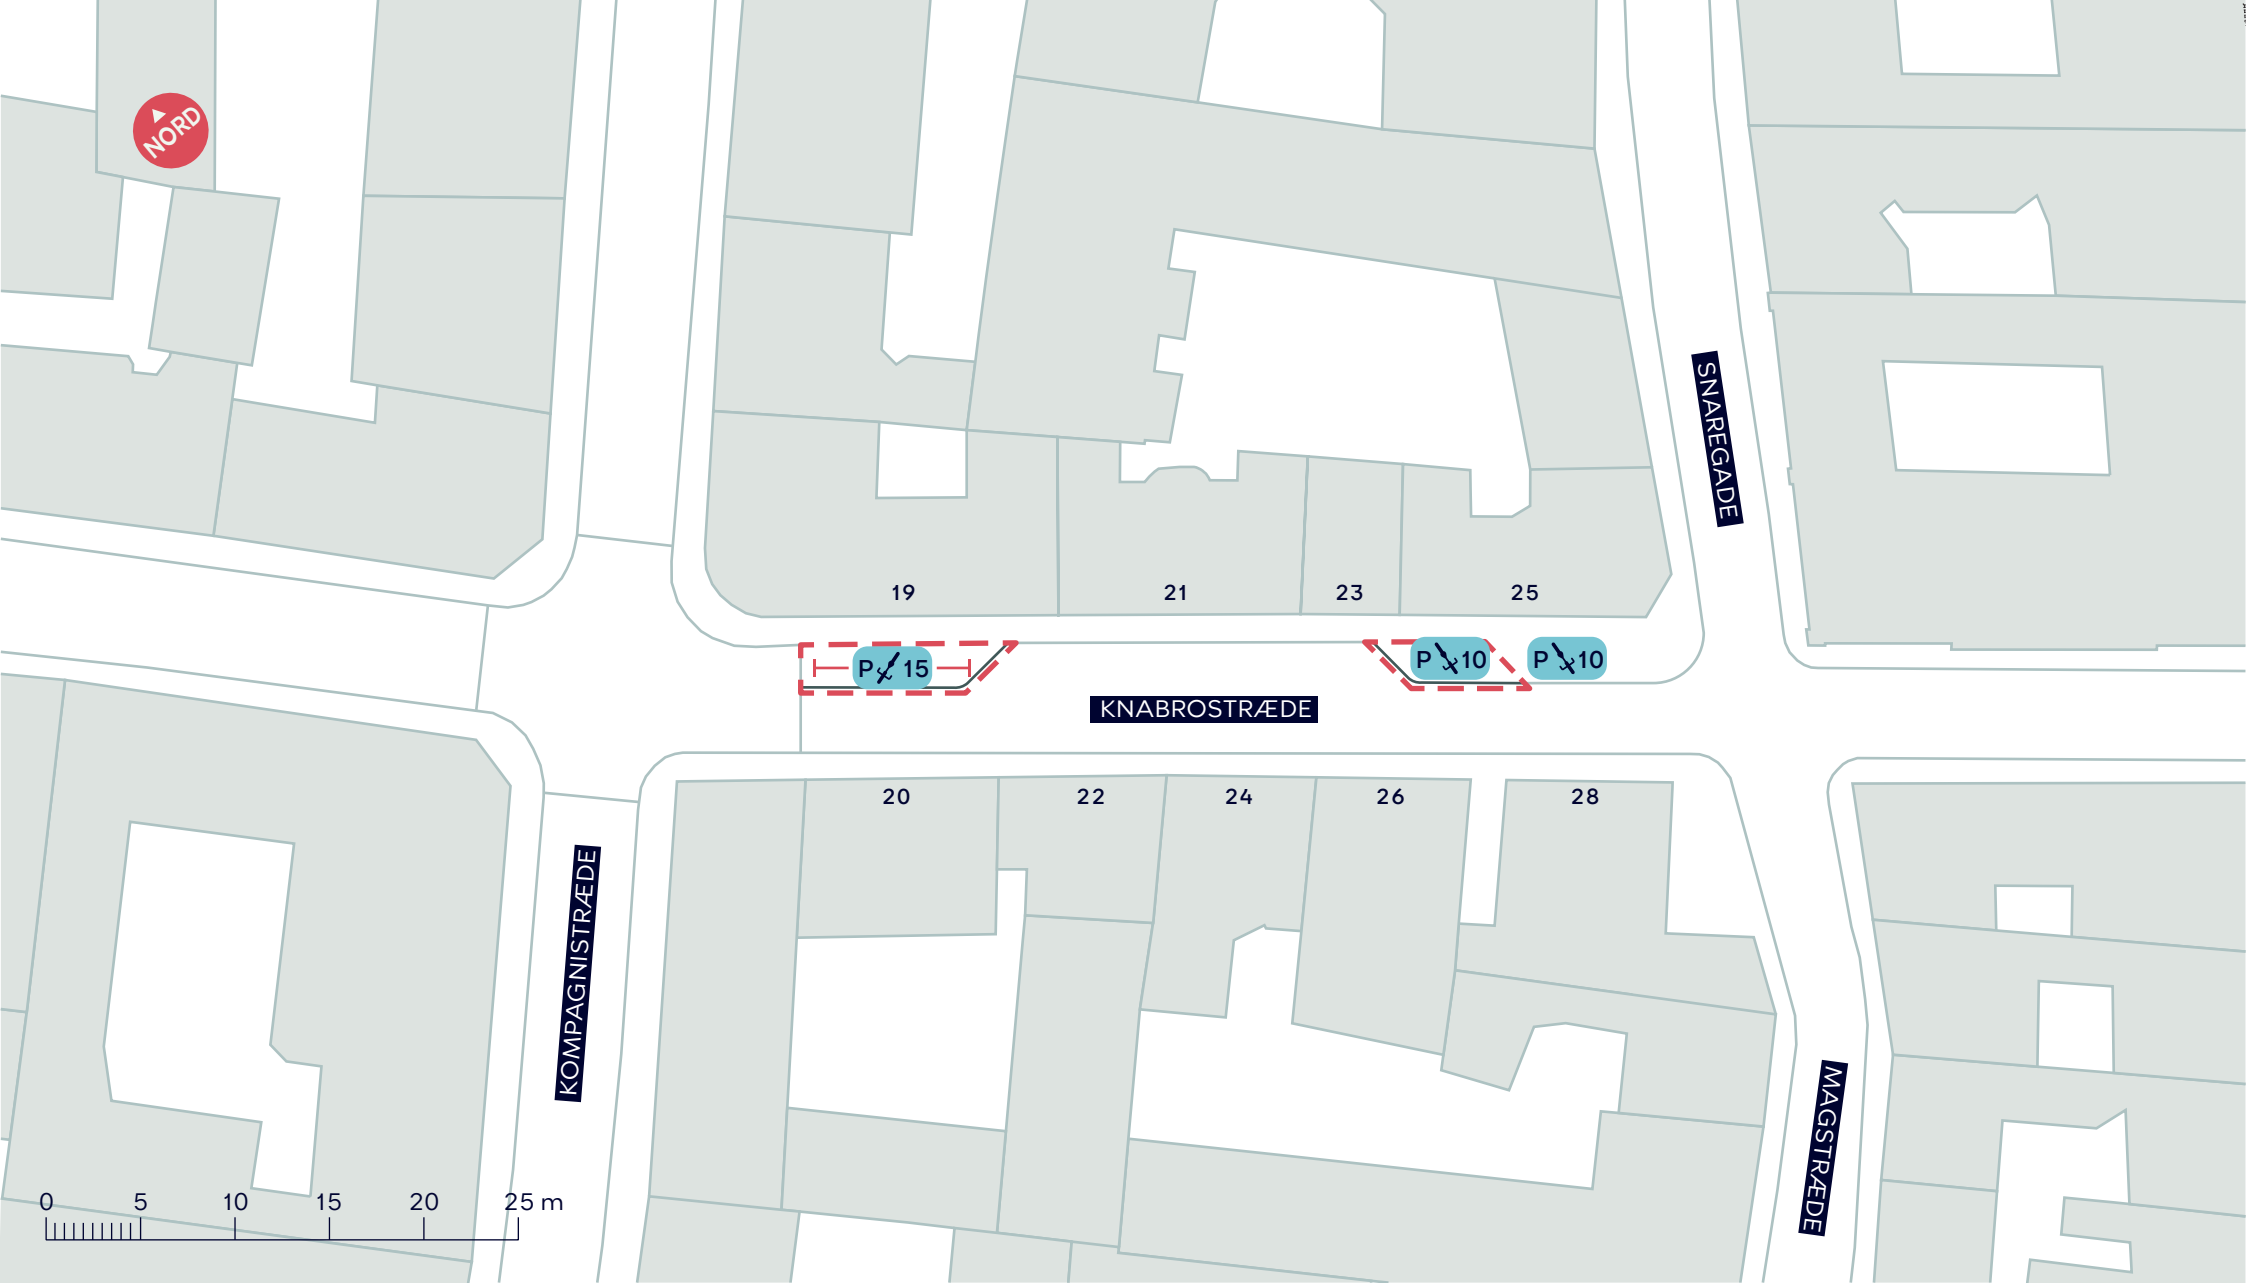

--- Anlægsområde

NYBROGADE, GRØNNE BYRUM OG SKYBRUDSSIKRING

Indre By

Projektforslag

BILAG 4D

