




-  Anlægsområde
-  Fortov
-  Kørselsretning


INDERHAVNSBROEN, FORBEDRING AF CYKELFORHOLD

Indre By

Eksisterende forhold

BILAG 3 SAMLET



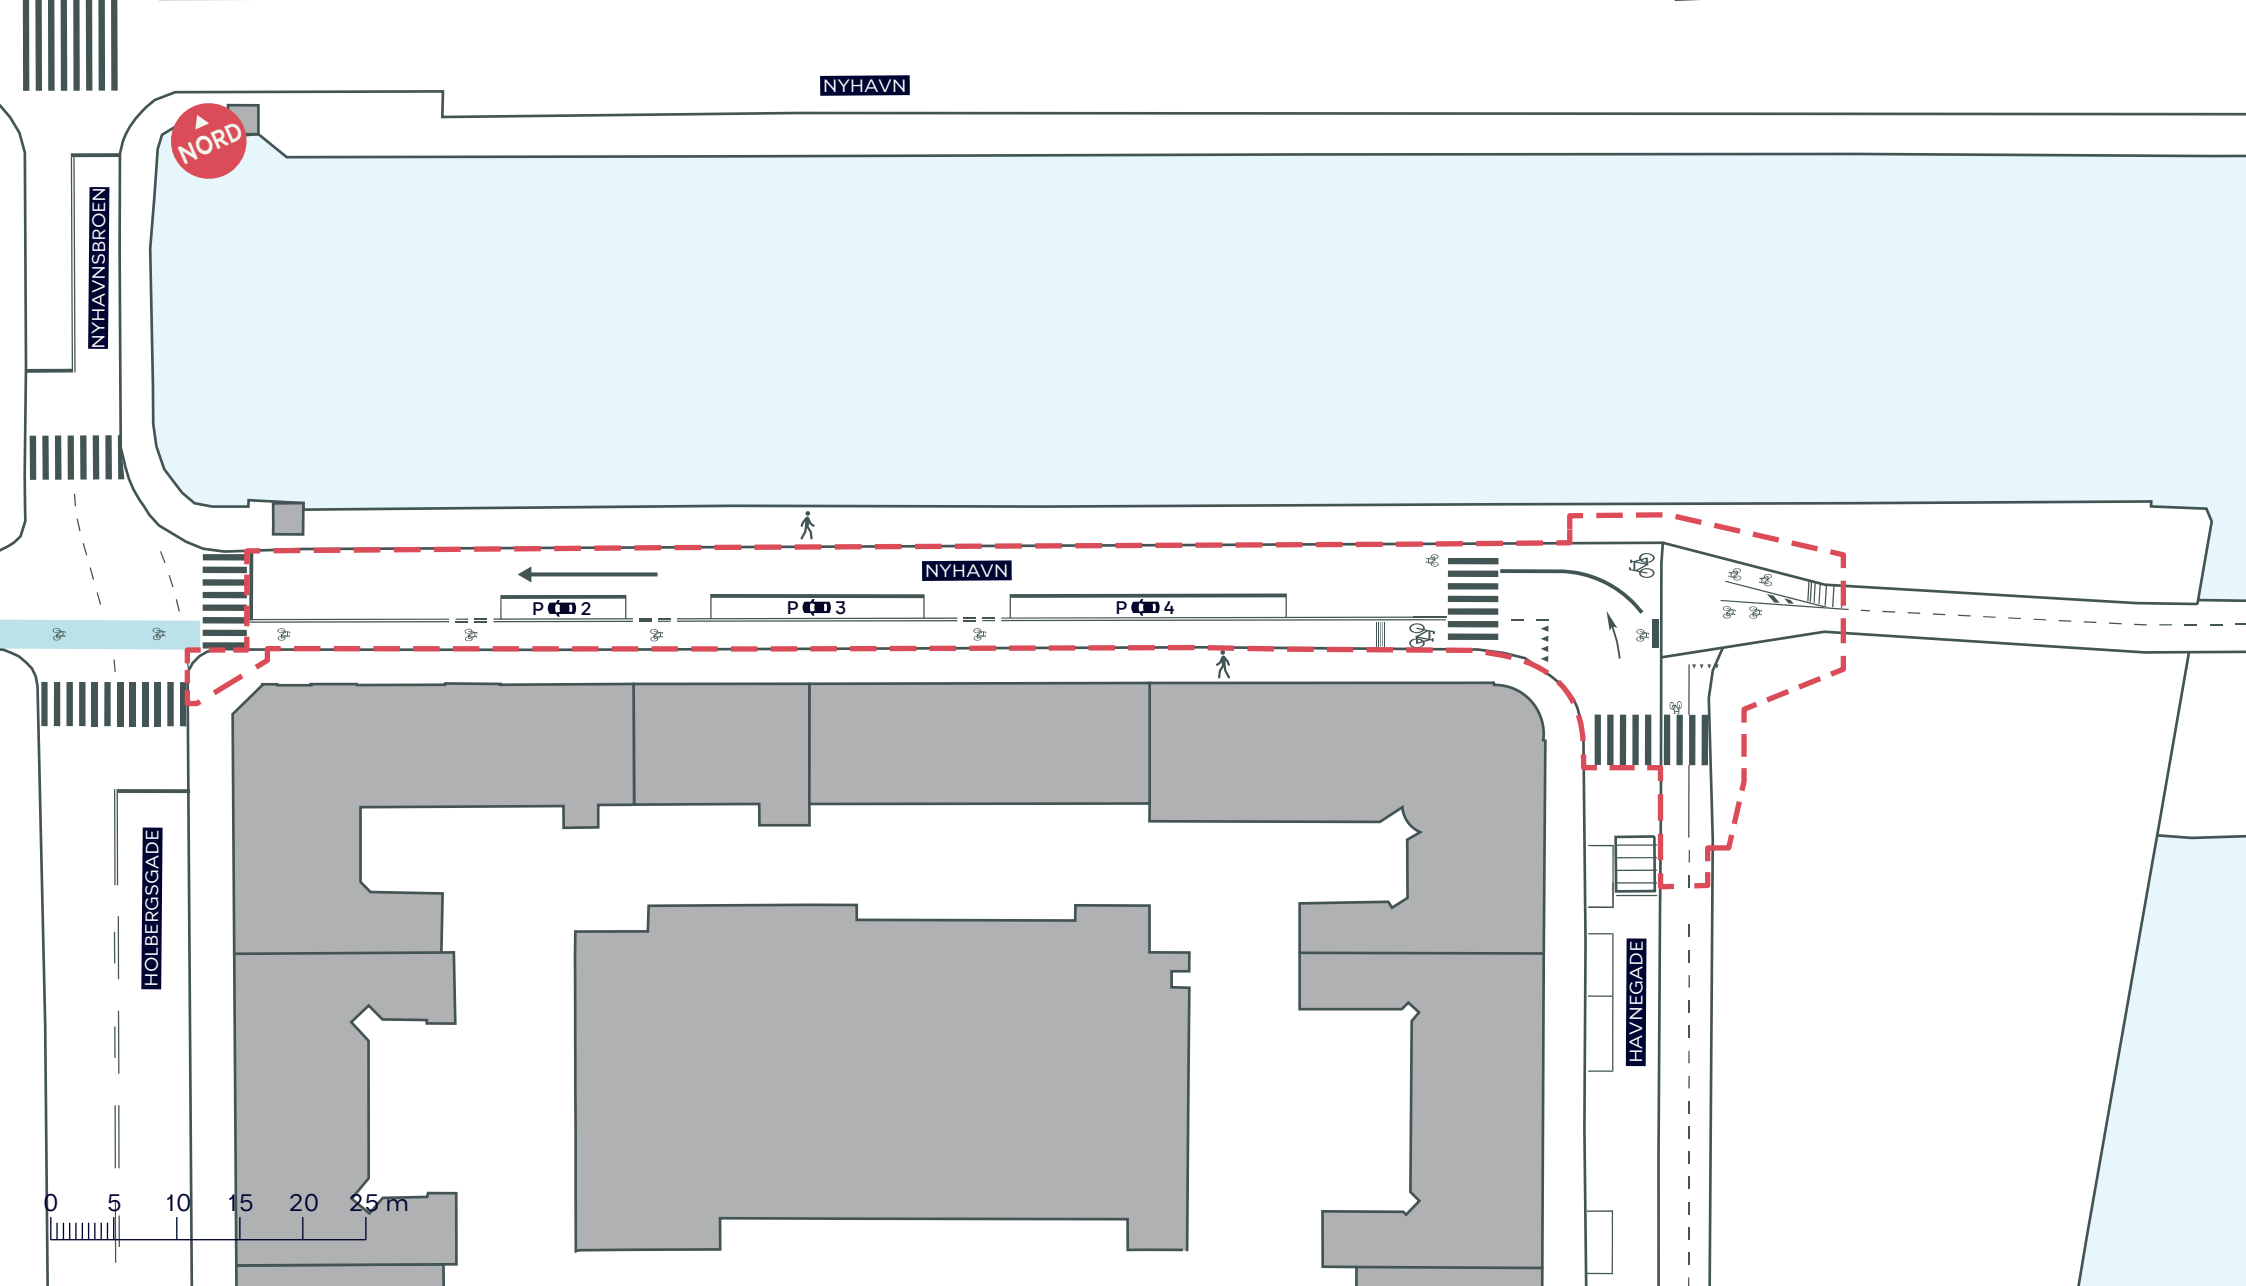


- - - Anlægsområde
- Fortov
- Kørselsretning

INDERHAVNSBROEN, FORBEDRING AF CYKELFORHOLD
 Indre By
 Eksisterende forhold
BILAG 3A





TRANGRAVEN

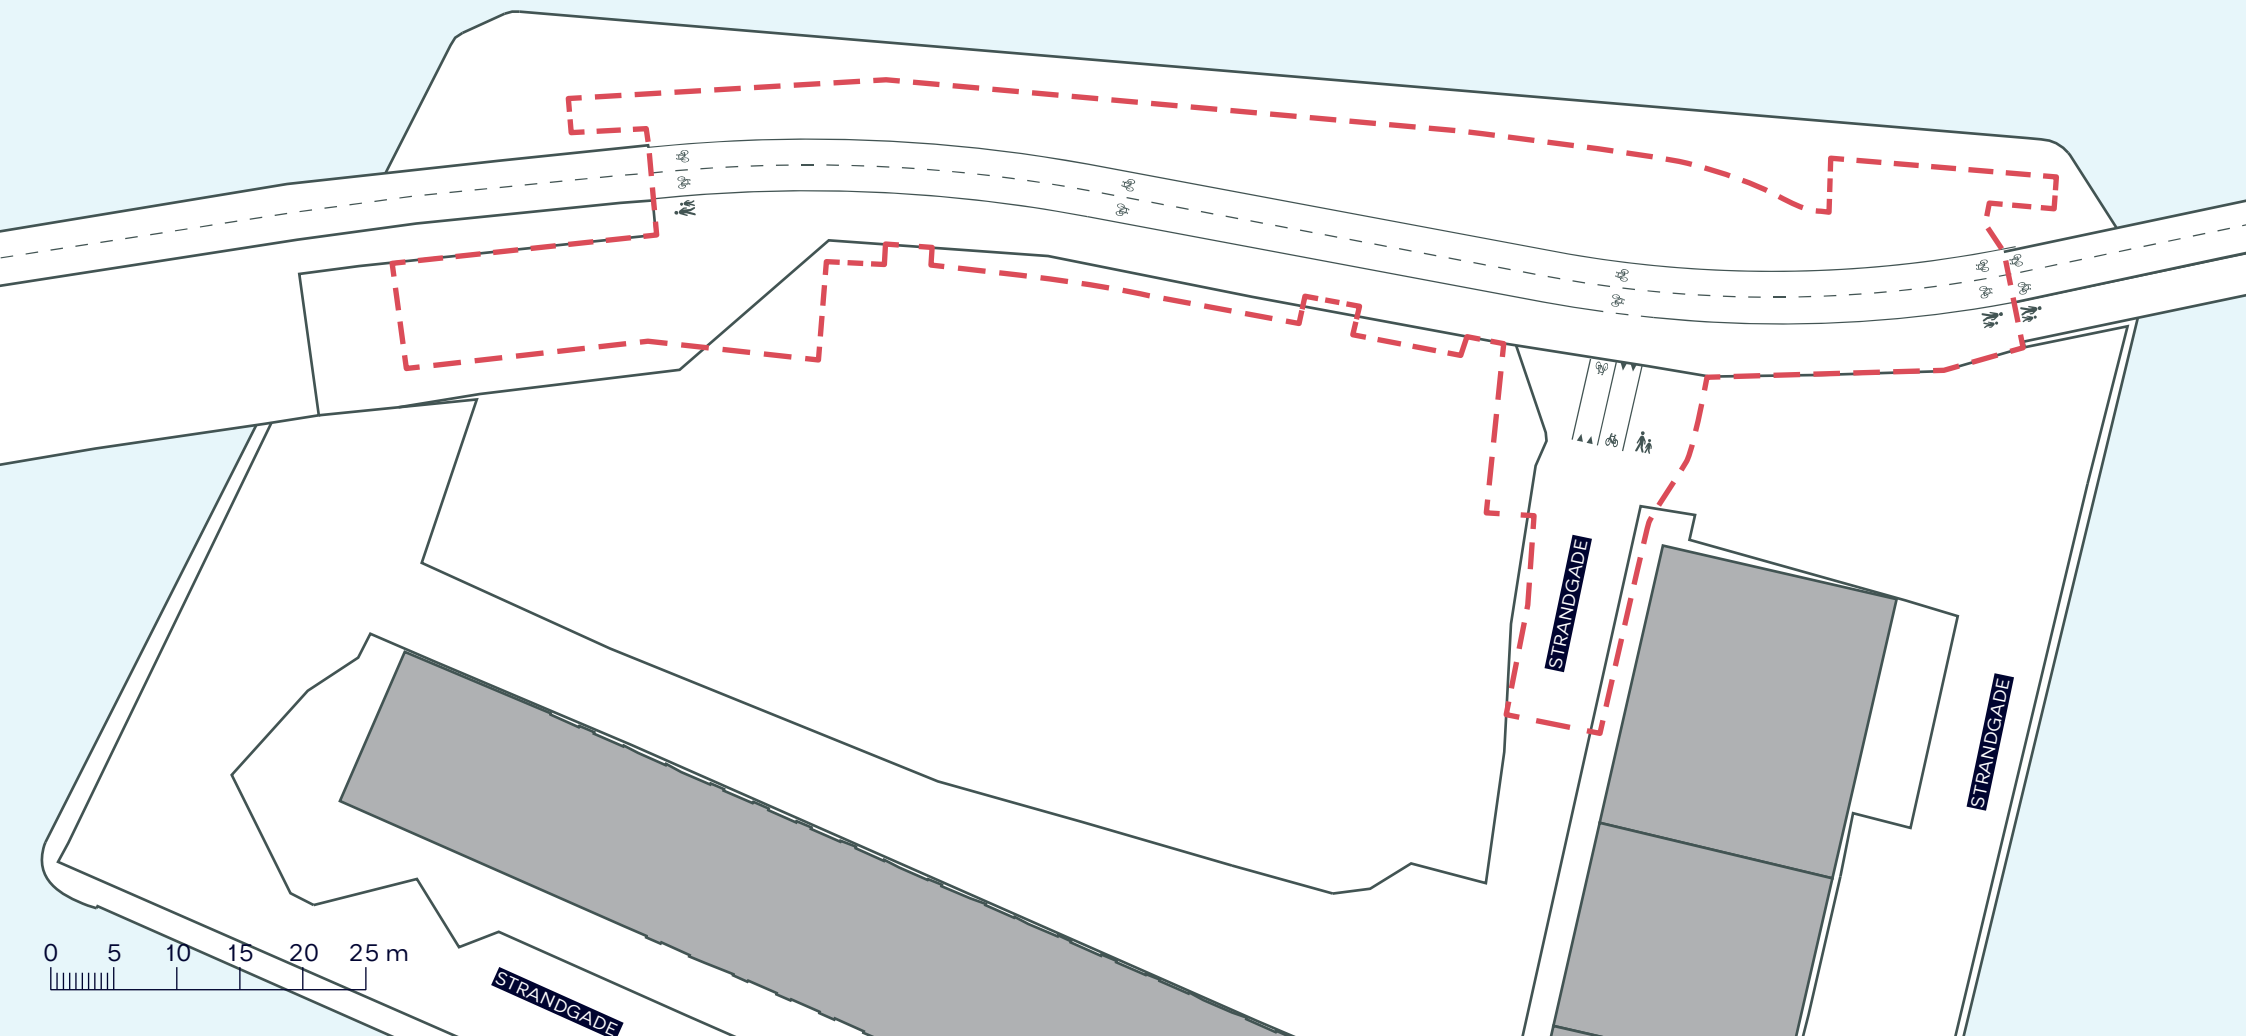

0 5 10 15 20 25 m

--- Anlægsområde

INDERHAVNSBROEN, FORBEDRING AF CYKELFORHOLD

Indre By

Eksisterende forhold

BILAG 3B

