


## Tegning 4 · Cykelparkering (ny tegning til bekendtgørelse)

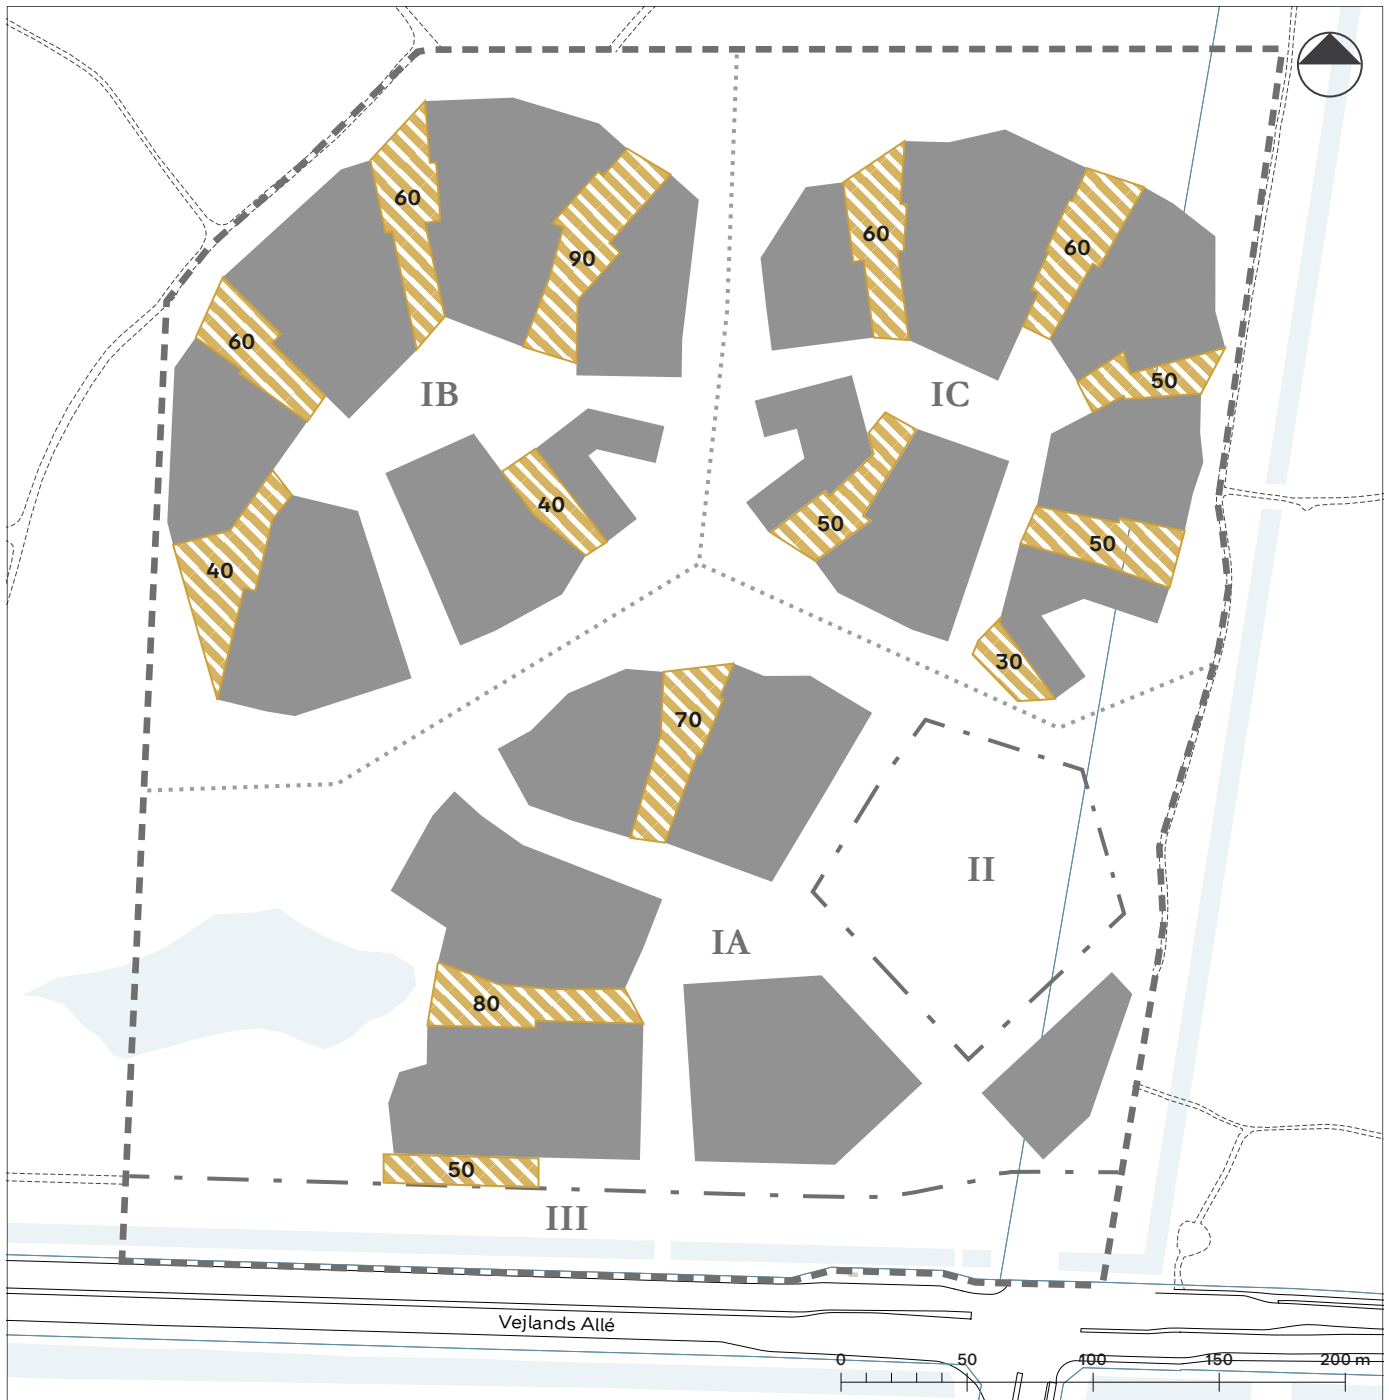

Cykelparkering på terræn med angivelse af max. antal pladser

Områdeafgrænsning

Grænse mellem delområder

**I-III** Delområde

Grænse mellem underområder

**IA-IC** Underområde

Matrikelskel

Eksisterende bygning

Byggefelt