


- |         |                        |   |                      |
|---------|------------------------|---|----------------------|
| ---     | Anlægsområde           | ■ | Cykelsti der udvides |
| .....   | Kommunegrænse          | ■ | Ny rabat             |
| ●       | Træ der bevares        | ■ | Fodgænger område     |
| ○       | Træ der fældes (9 stk) | ☼ | Ny lysmast           |
| —+—+—+— | Nyt trådhegn           |   |                      |

**FARUMRUTEN**  
Brønshøj-Husum  
Projektforslag  
**BILAG 4 SAMLET**



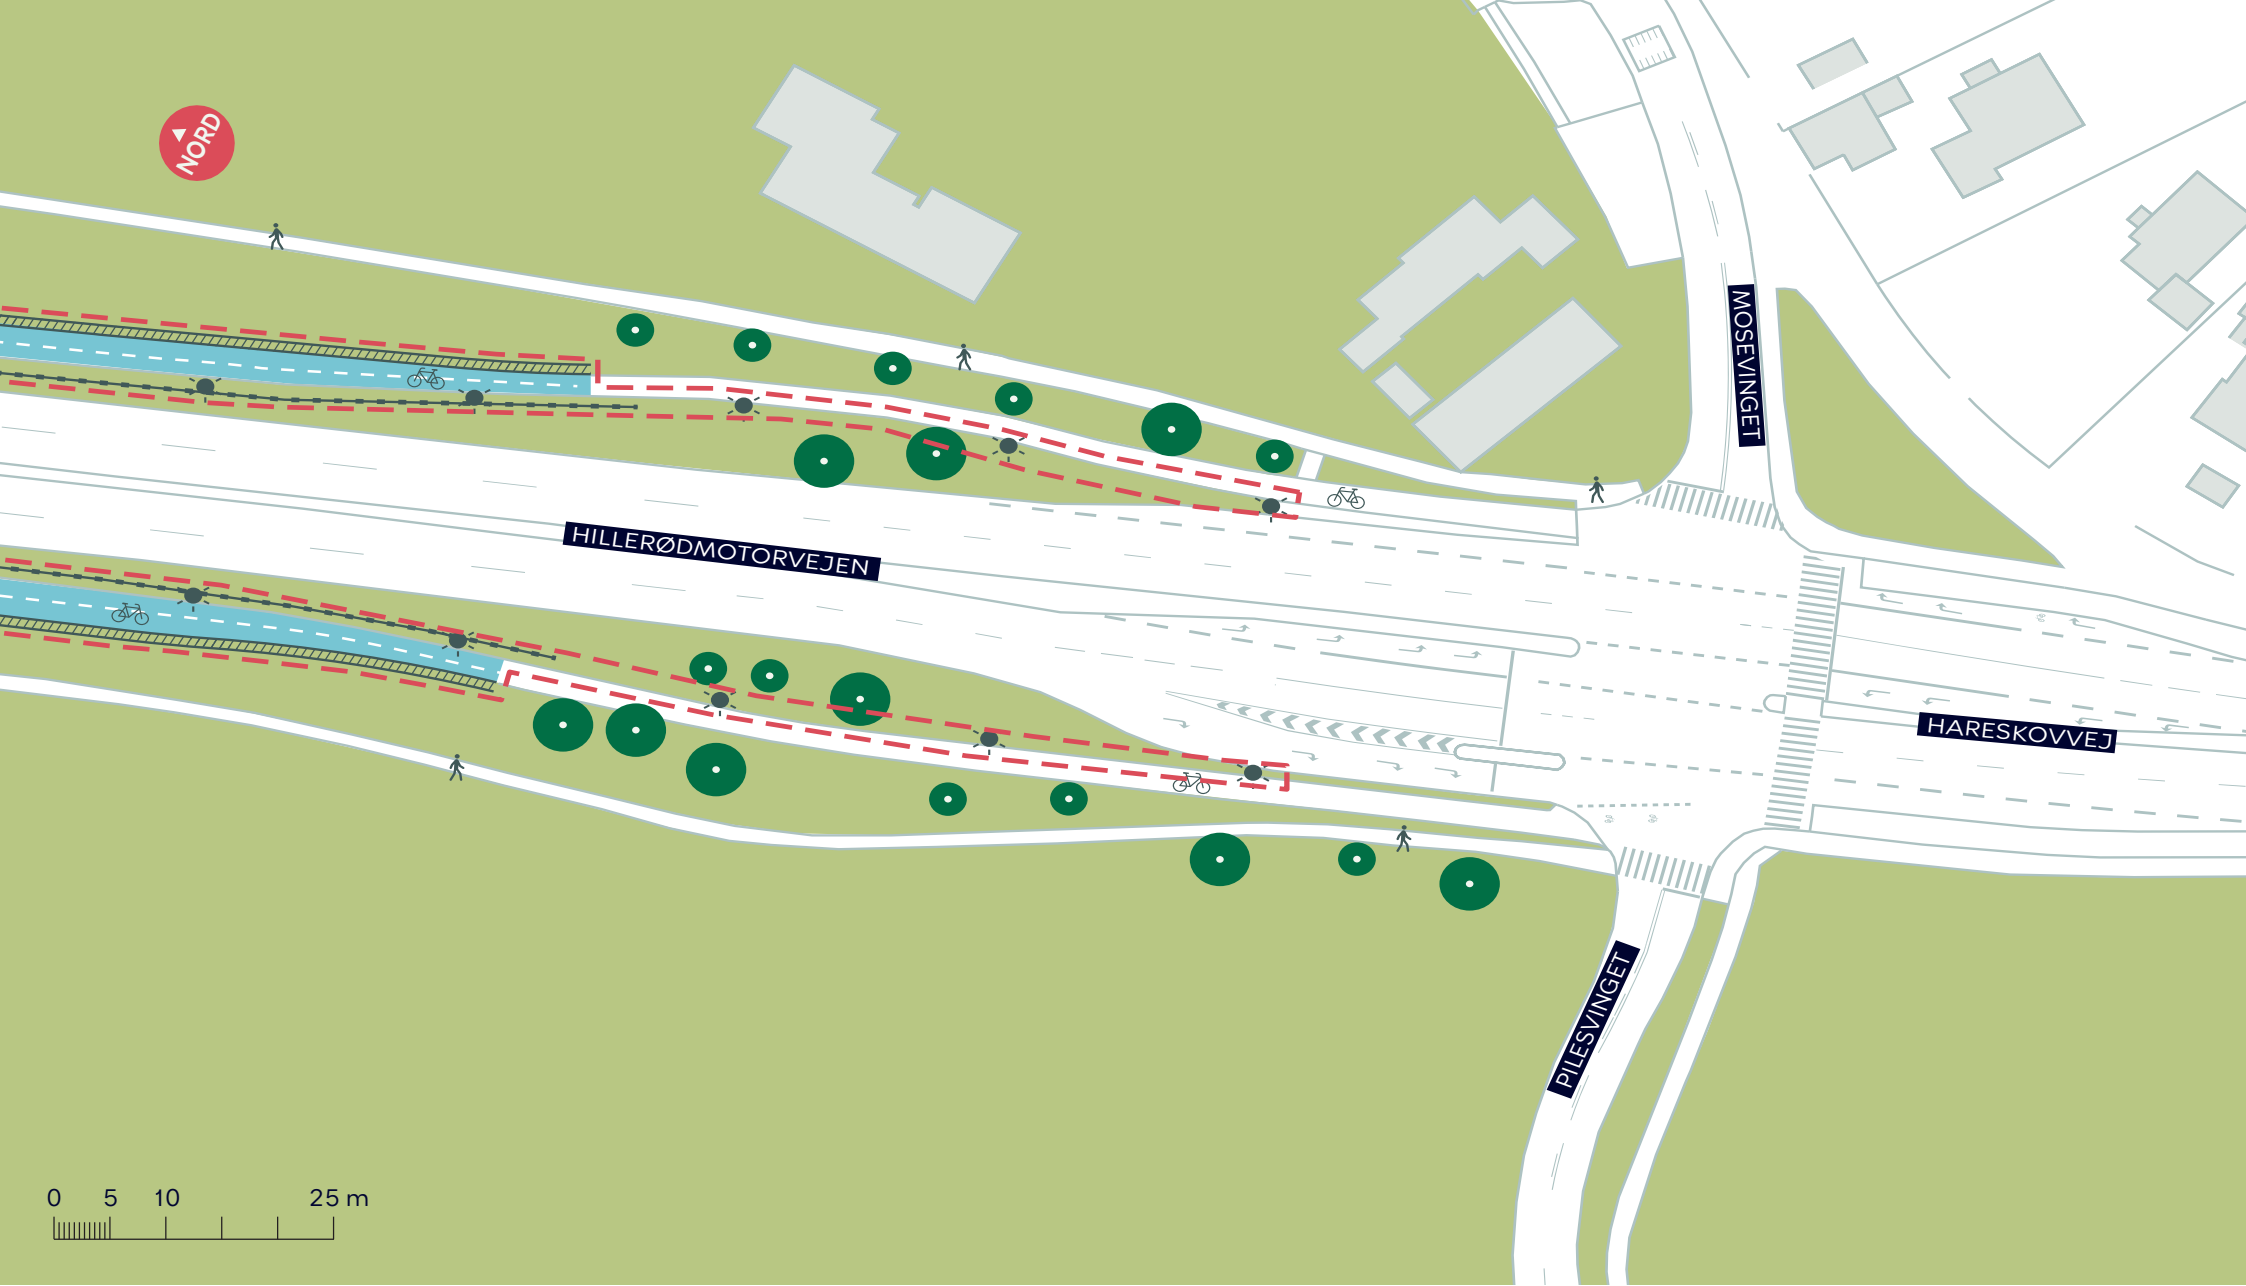


- Anlægsområde
- Træ der bevares
- Cykelsti der udvides
- Ny rabat

- Nyt trådhegn
- ☀

 Ny lysmast

**FARUMRUTEN**  
 Brønshøj-Husum  
 Projektforslag  
**BILAG 4A**



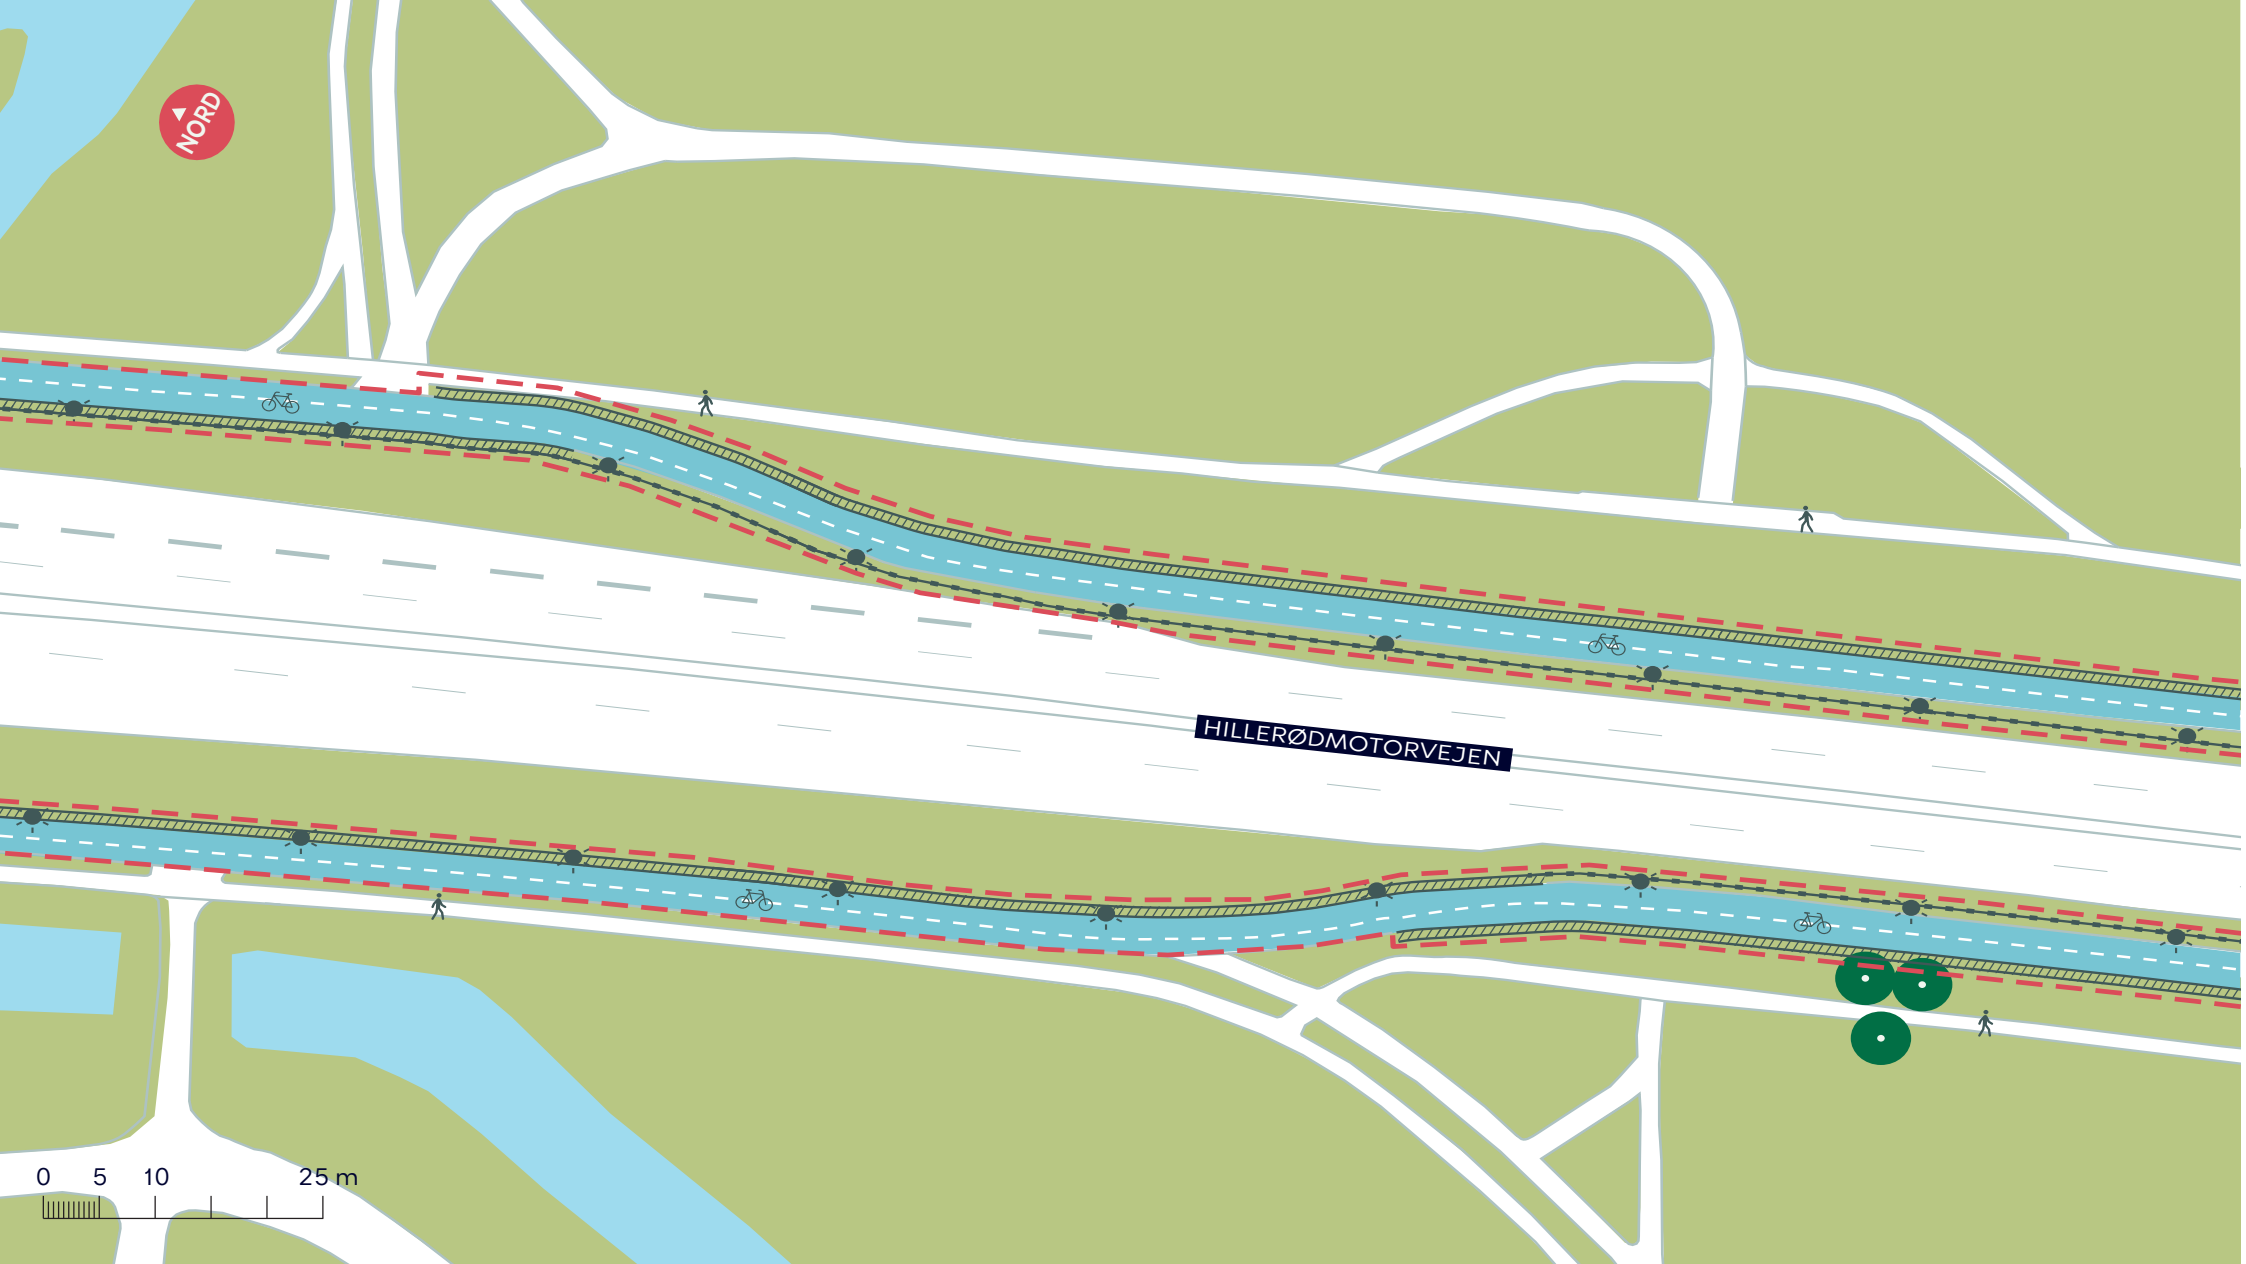


- Anlægsområde
- Træ der bevares
- Cykelsti der udvides
- Ny rabat

- Nyt trådhegn
- Ny lysmast

**FARUMRUTEN**  
 Brønshøj-Husum  
 Projektforslag  
**BILAG 4B**



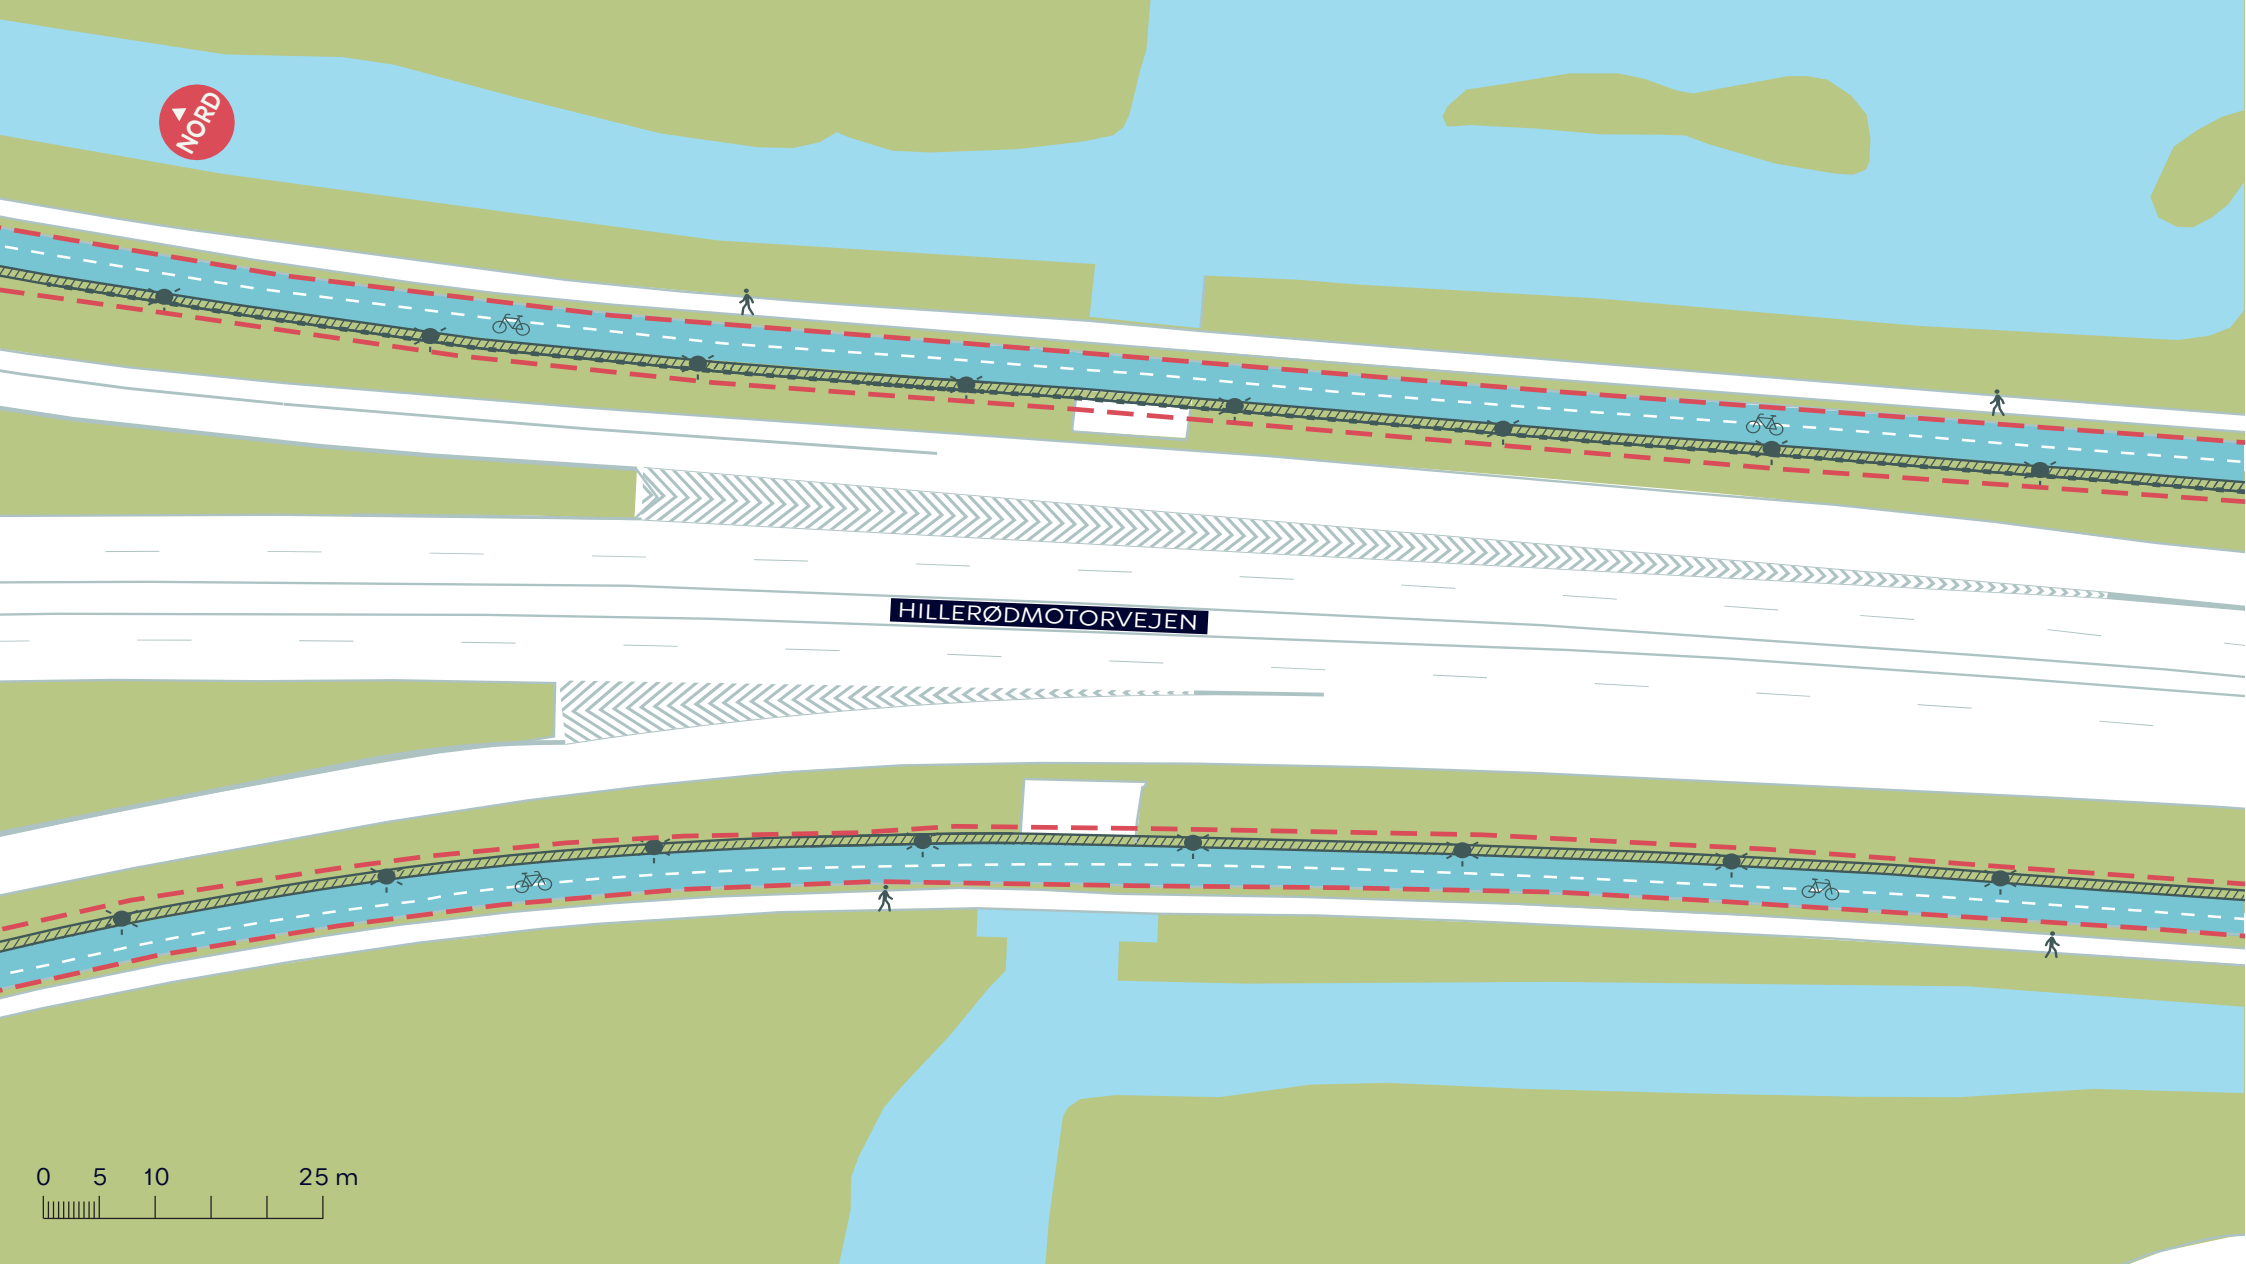


HILLERØDMOTORVEJEN



- Anlægsområde
- Træ der bevares
- Cykelsti der udvides
- Ny rabat
- Nyt trådhegn
- Ny lysmast

**FARUMRUTEN**  
 Brønshøj-Husum  
 Projektforslag  
**BILAG 4C**



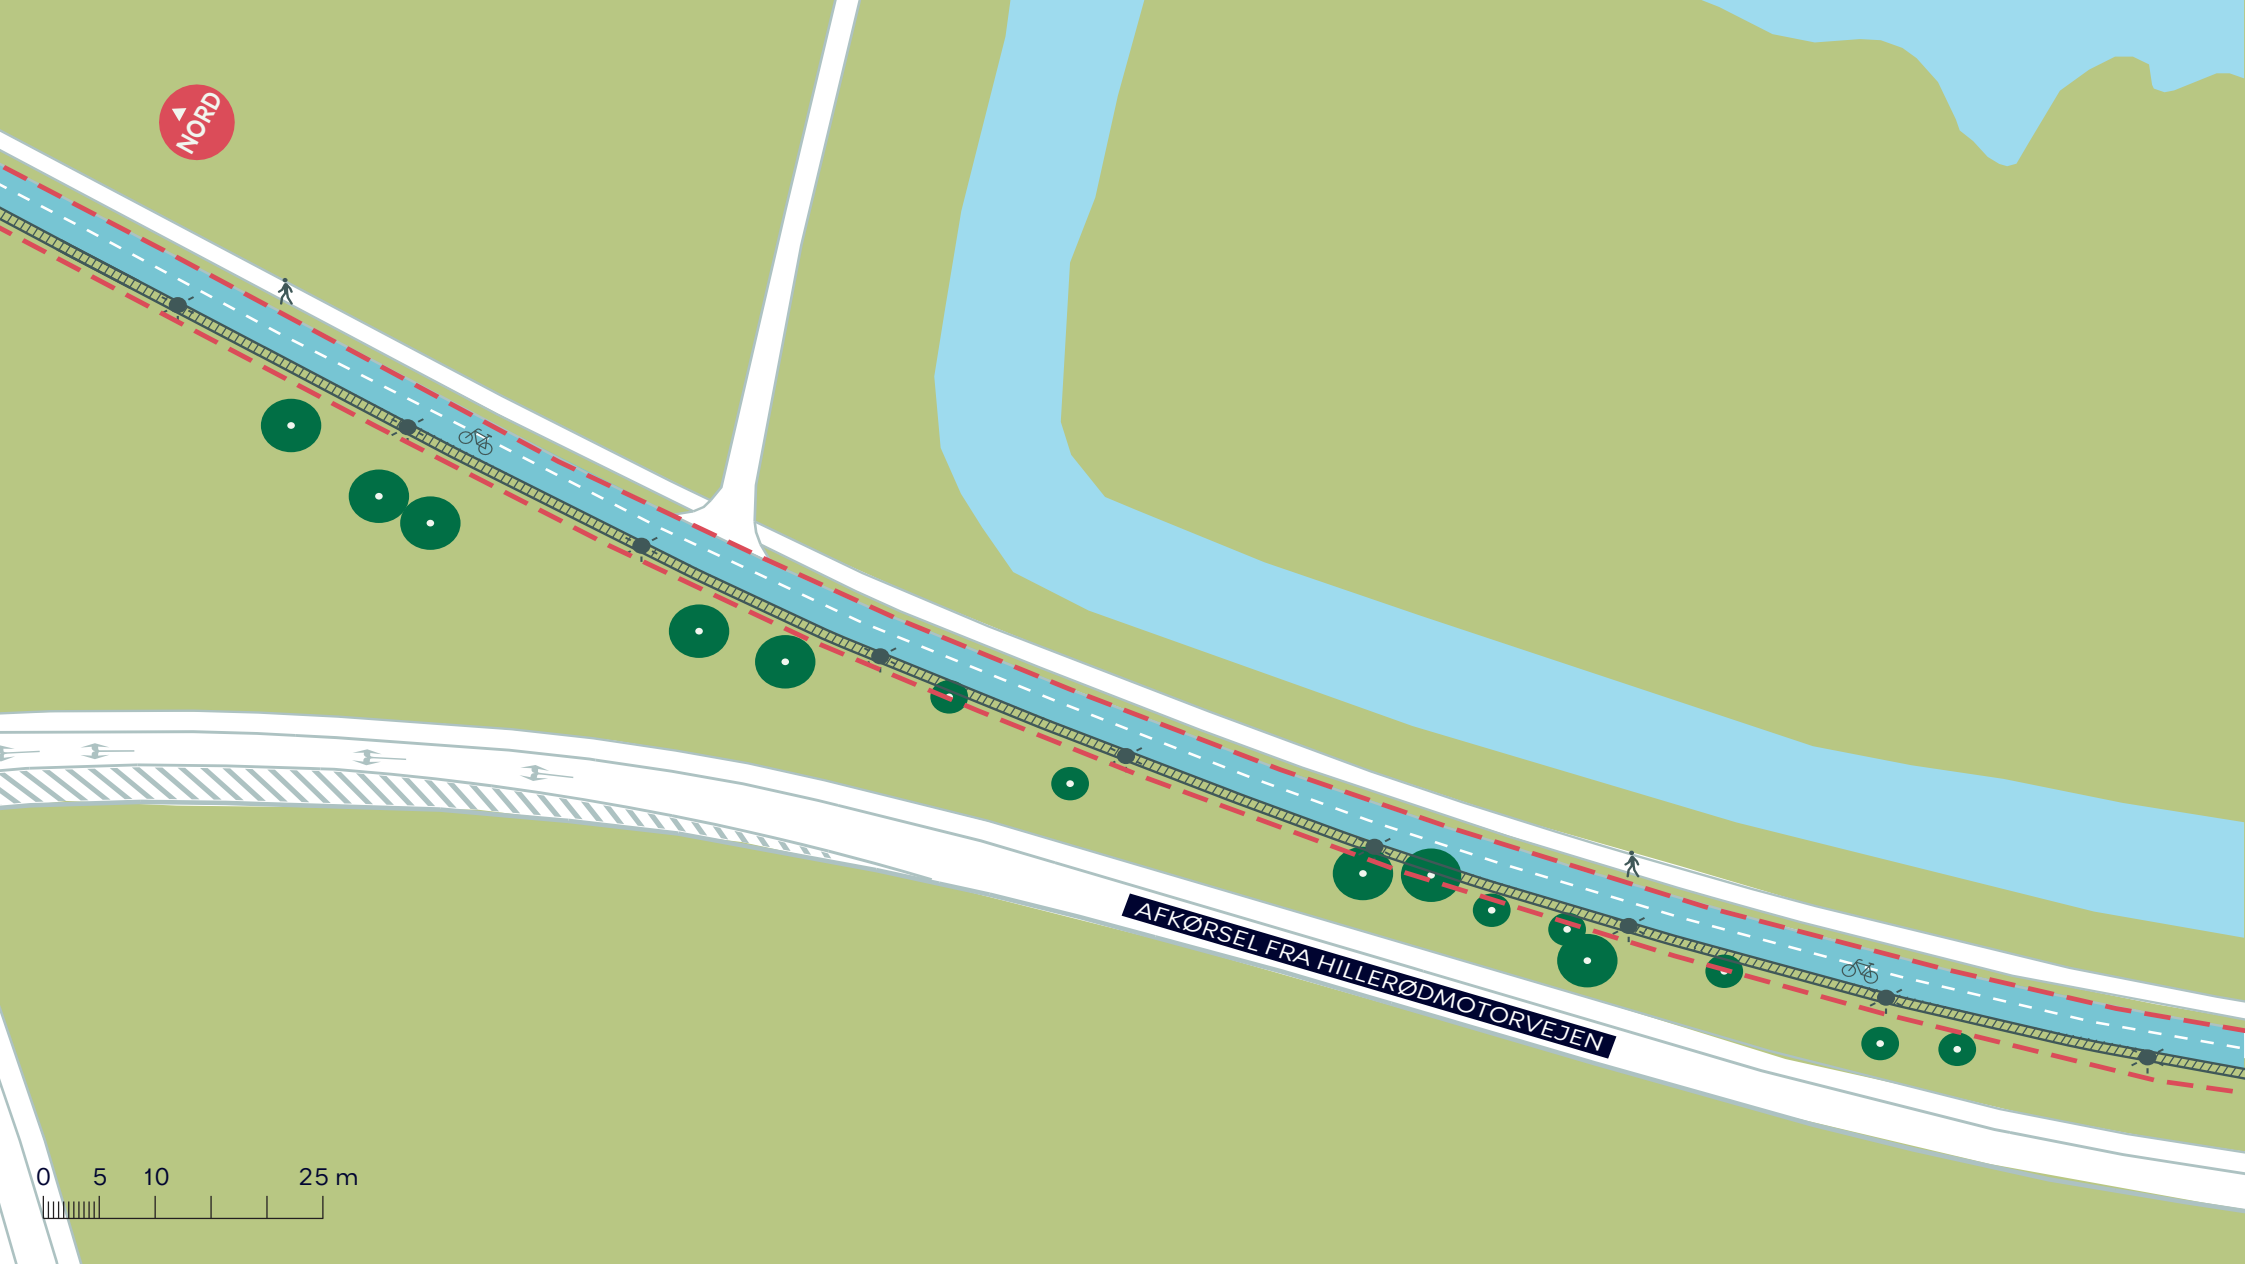









- Anlægsområde
- Træ der bevares
- Cykelsti der udvides
- Ny rabat

- Nyt trådhegn
- Ny lysmast

**FARUMRUTEN**  
 Brønshøj-Husum  
 Projektforslag  
**BILAG 4D**





-  Anlægsområde
-  Træ der bevares
-  Træ der fældes (7 stk)
-  Nyt trådhegn
-  Cykelsti der udvides
-  Ny rabat
- 
-  Ny lysmast

-  Cykelsti der udvides
-  Ny rabat
- 
-  Ny lysmast

**FARUMRUTEN**  
Brønshøj-Husum  
Projektforslag  
**BILAG 4E**






- Anlægsområde
- Træ der bevares
- Træ der fældes (2 stk)
- Nyt trådhegn
- Cykelsti der udvides
- Ny rabat
- Ny lysmast

**FARUMRUTEN**  
 Brønshøj-Husum  
 Projektforslag  
**BILAG 4F**



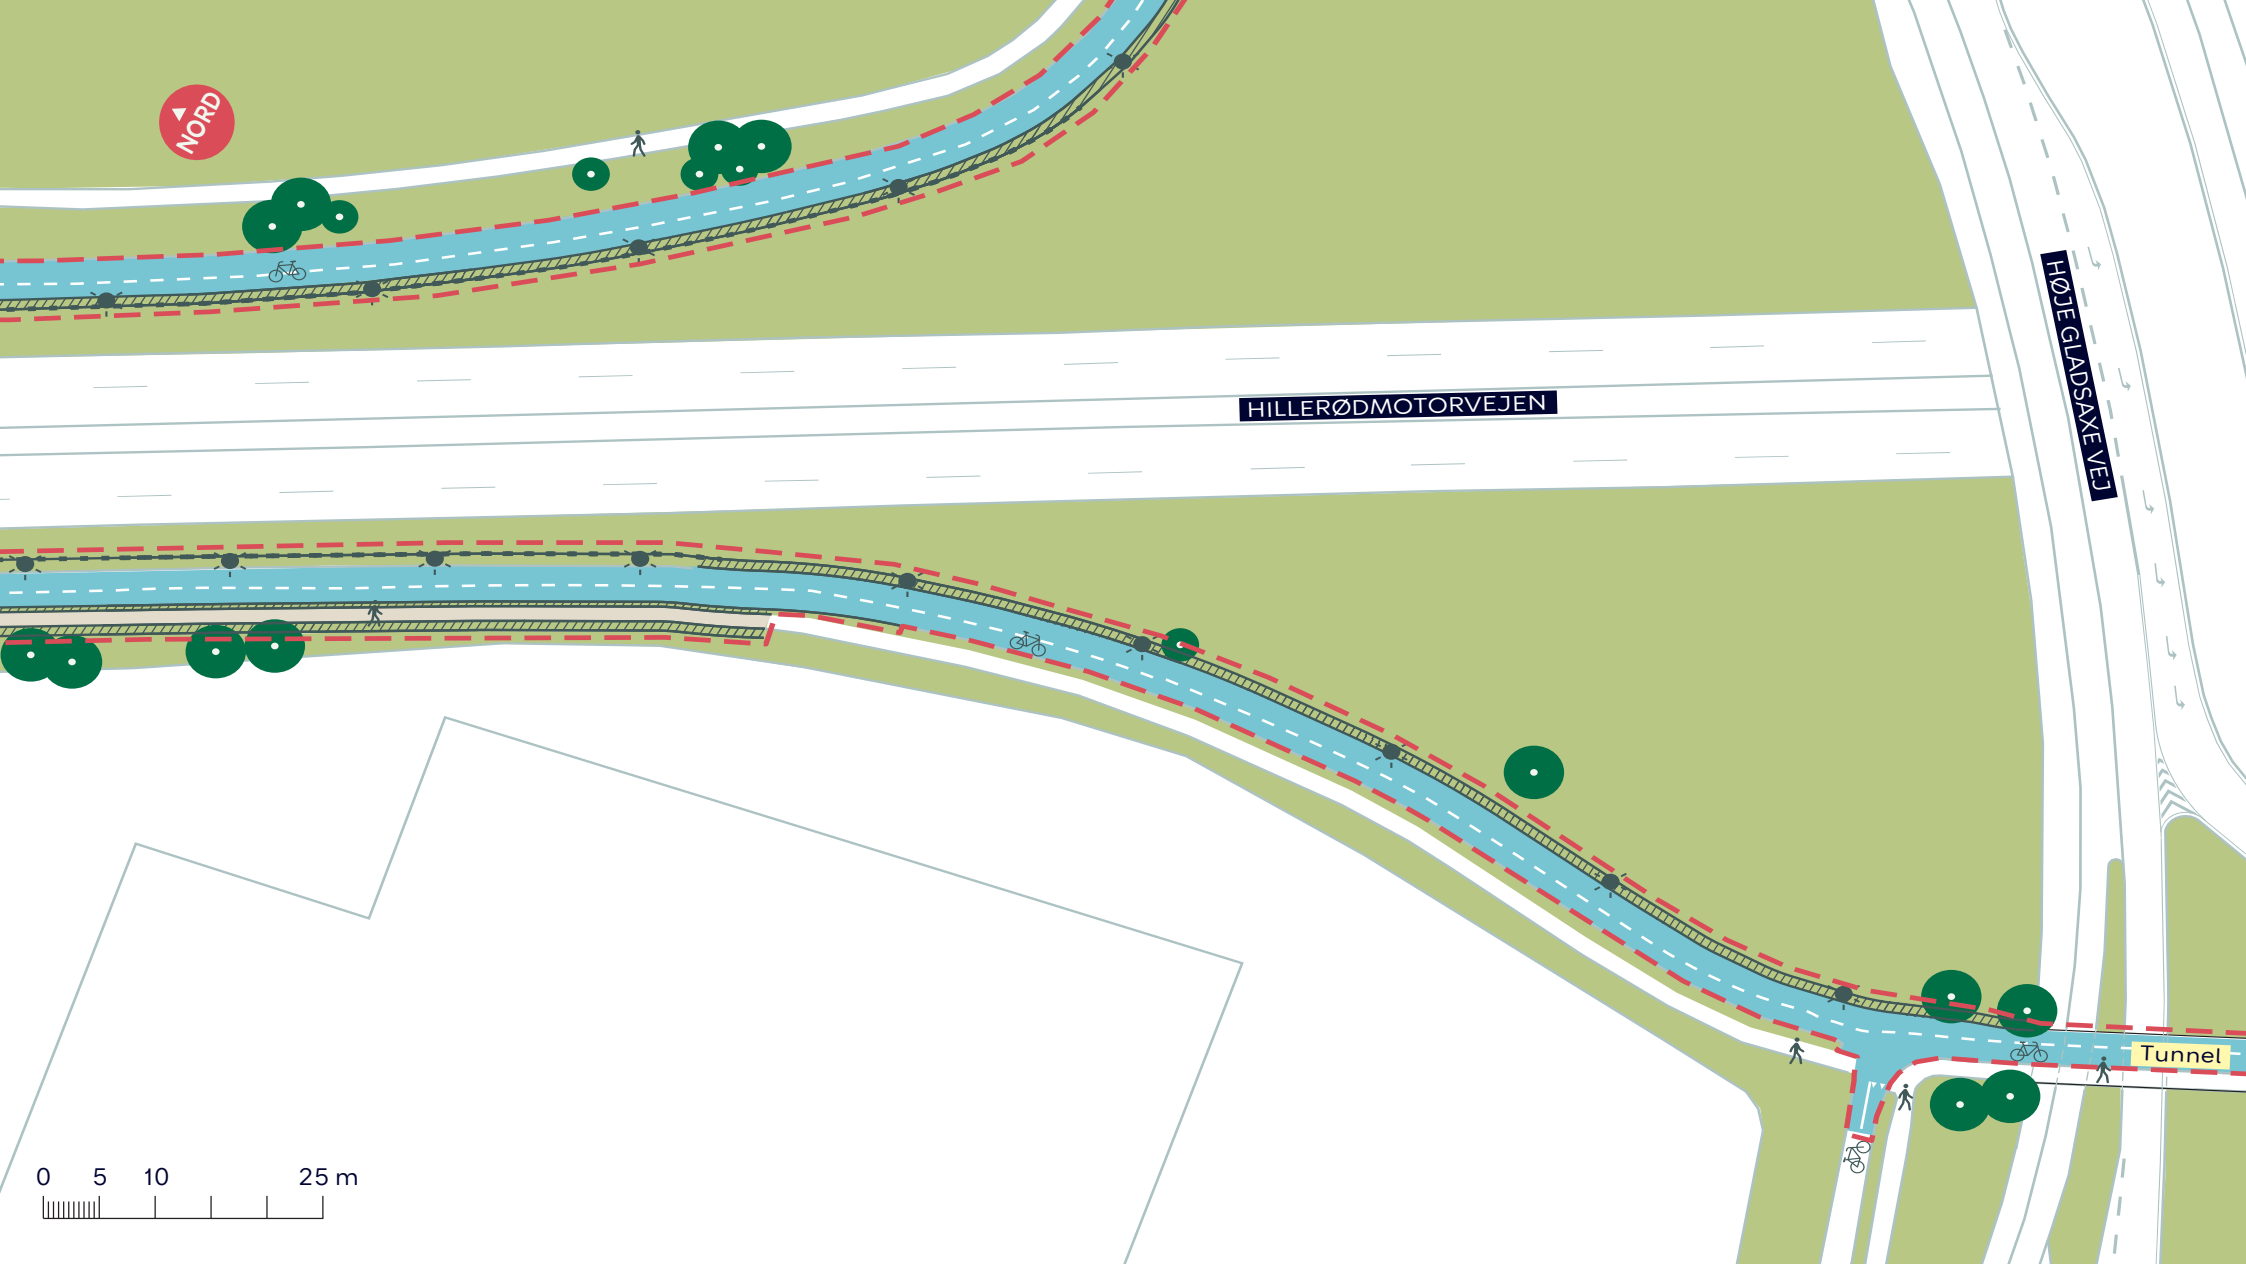


- - - Anlægsområde
- Træ der bevares
- Nyt trådhegn
- ☀ Ny lysmast

- Cykelsti der udvides
- Ny rabat
- Fodgænger område





**FARUMRUTEN**  
 Brønshøj-Husum  
 Projektforslag  
**BILAG 4G**

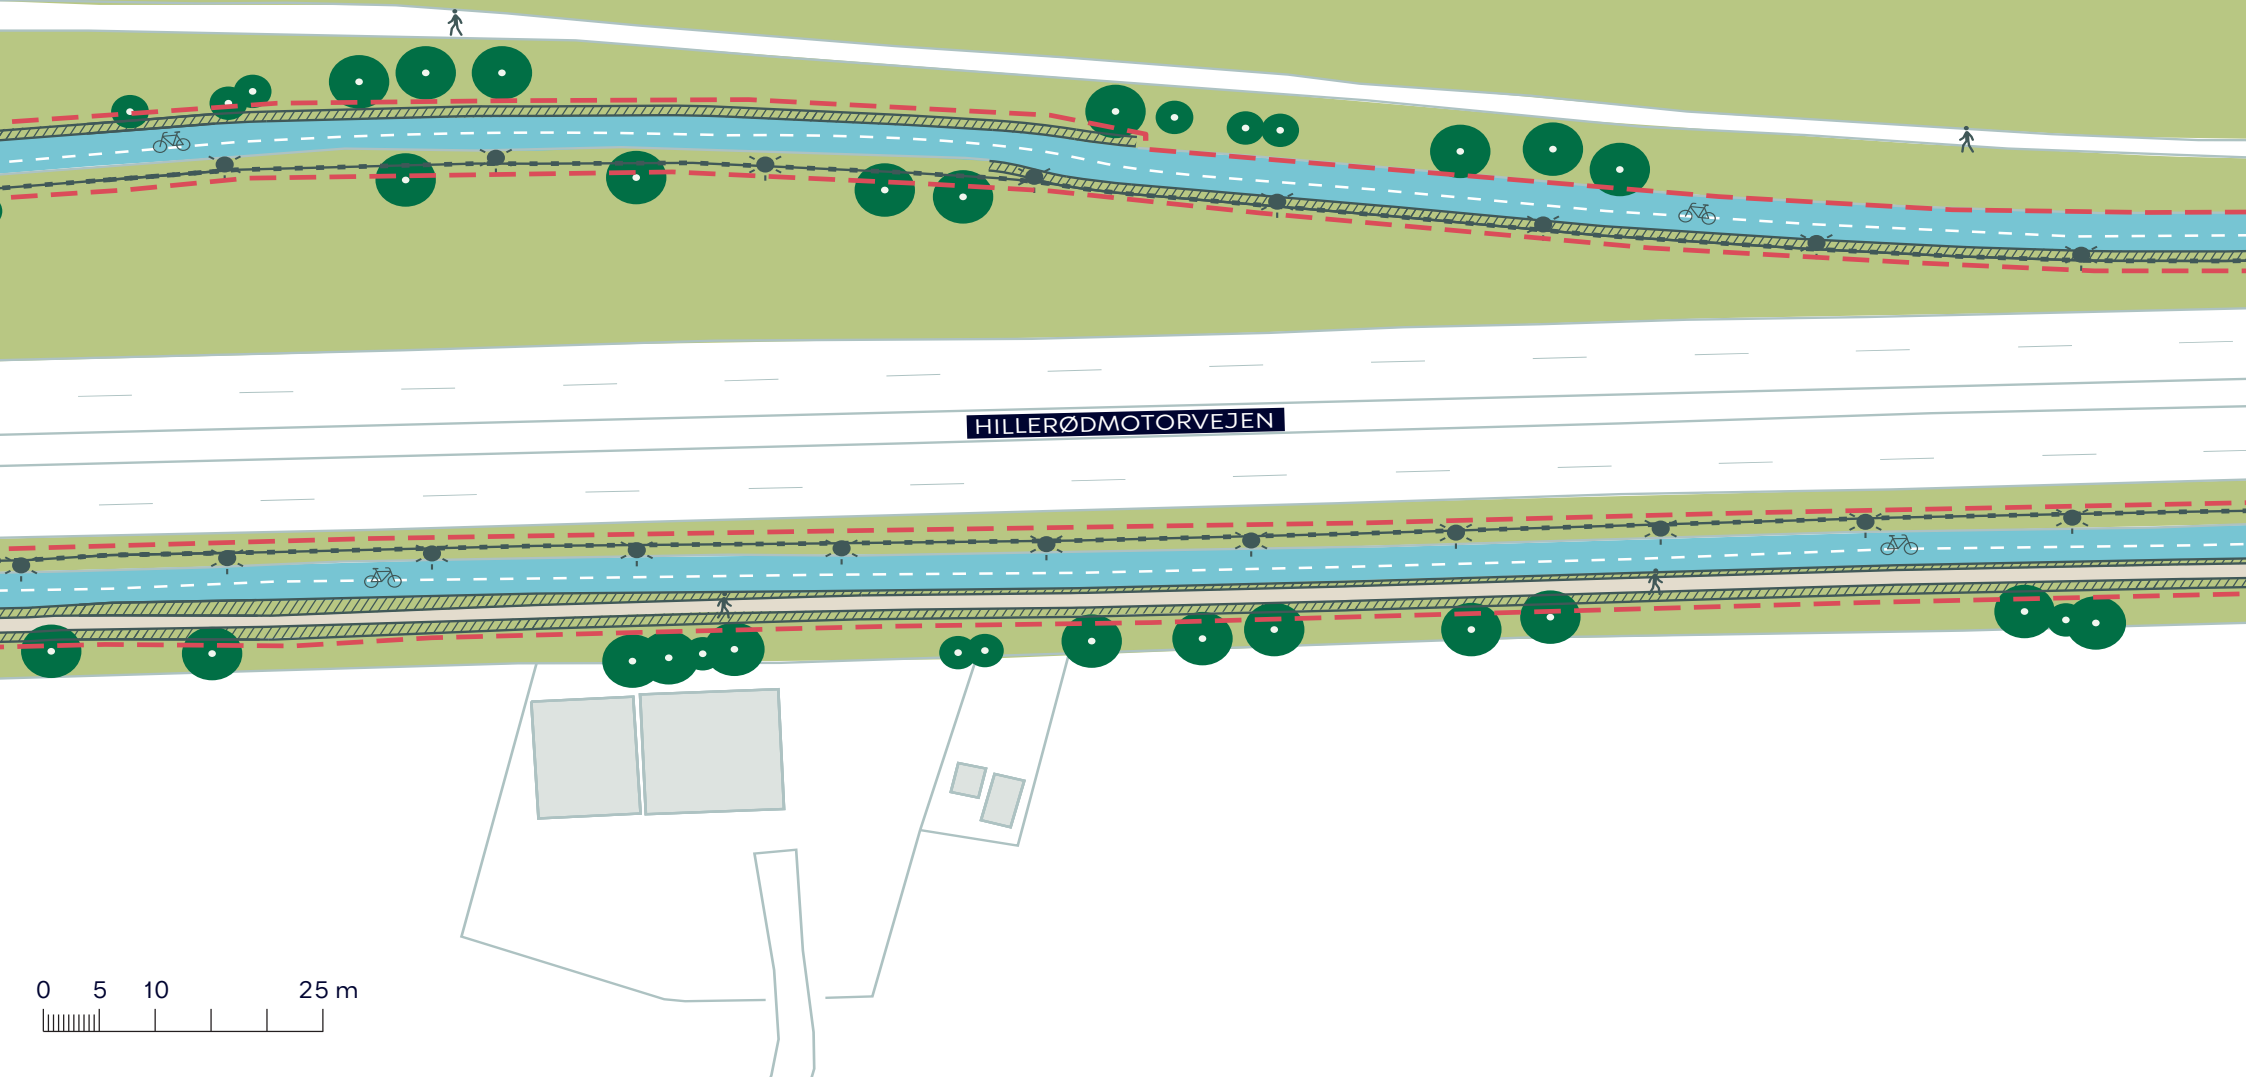






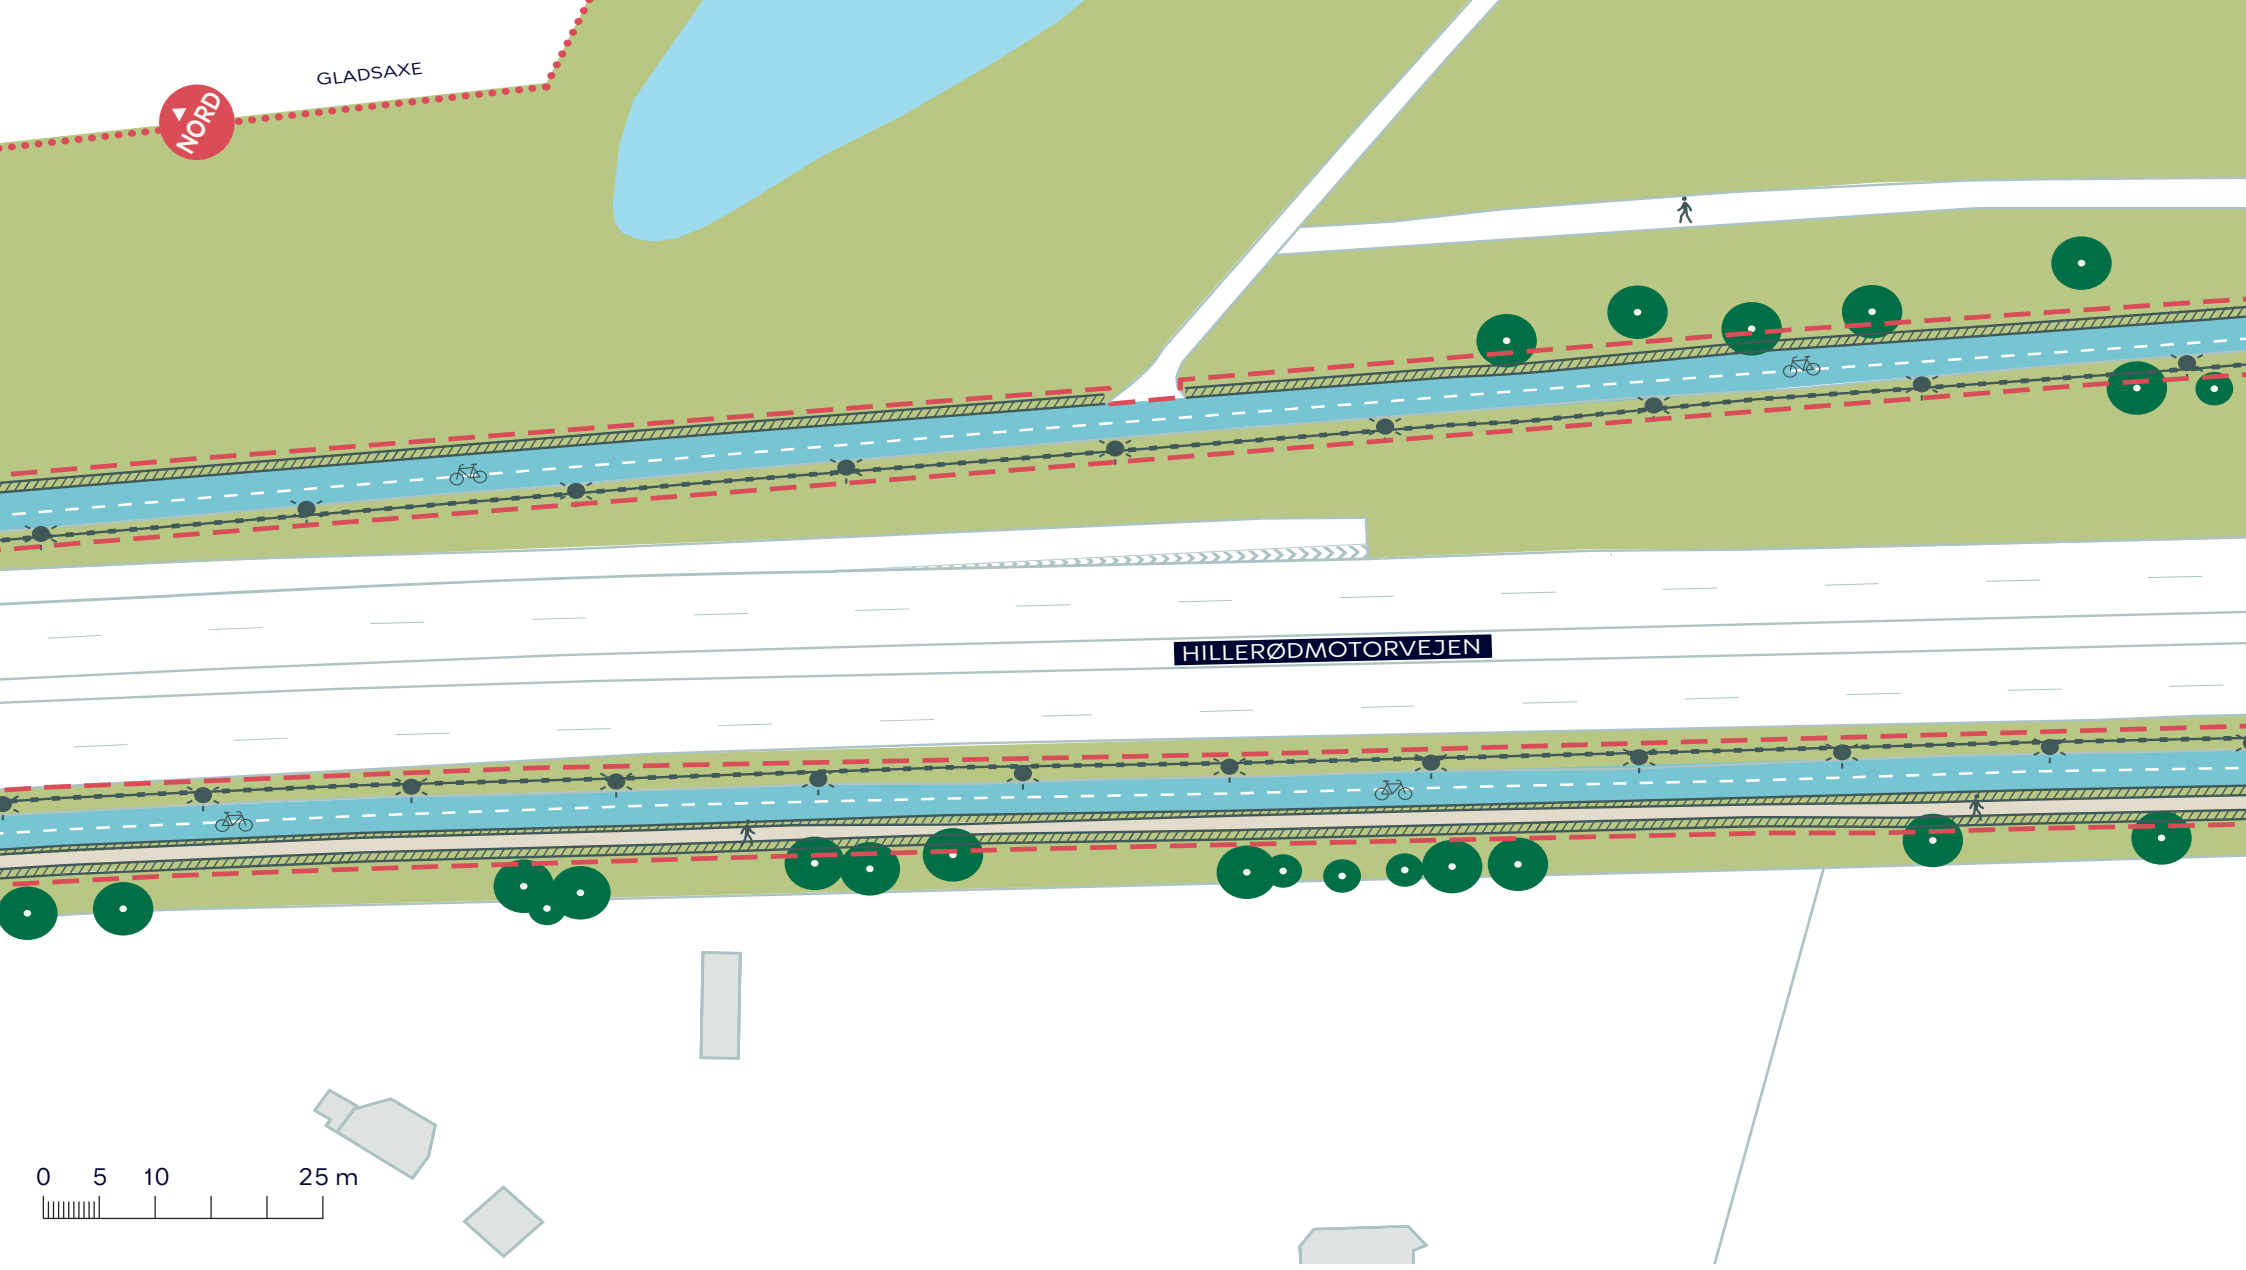
0 5 10 25 m

-  Anlægsområde
-  Træ der bevares
-  Cykelsti der udvides
-  Ny rabat

-  Nyt trådhegn
-  Ny lysmast

**FARUMRUTEN**  
Brønshøj-Husum  
Projektforslag  
**BILAG 4H**





0 5 10 25 m

- |   |                 |   |                      |
|---|-----------------|---|----------------------|
|   | Anlægsområde    |  | Cykelsti der udvides |
|   | Kommunegrænse   |  | Ny rabat             |
|  | Træ der bevares |  | Fodgænger område     |
|   | Nyt trådhegn    |  | Ny lysmast           |

**FARUMRUTEN**  
 Brønshøj-Husum  
 Projektforslag  
**BILAG 4J**





GLADSAXE

HILLERØDMOTORVEJEN

0 5 10 25 m

- Anlægsområde
- ..... Kommunegrænse
- Træ der bevares
- Nyt trådhegn

- Cykelsti der udvides
- ▨ Ny rabat
- Fodgænger område
- ☼ Ny lysmast


**FARUMRUTEN**  
Brønshøj-Husum  
Projektforslag  
**BILAG 4K**





- Anlægsområde
- Kommunegrænse
- Træ der bevares
- Nyt trådhegn
- Ny lysmast

- Cykelsti der udvides
- Ny rabat
- Fodgænger område

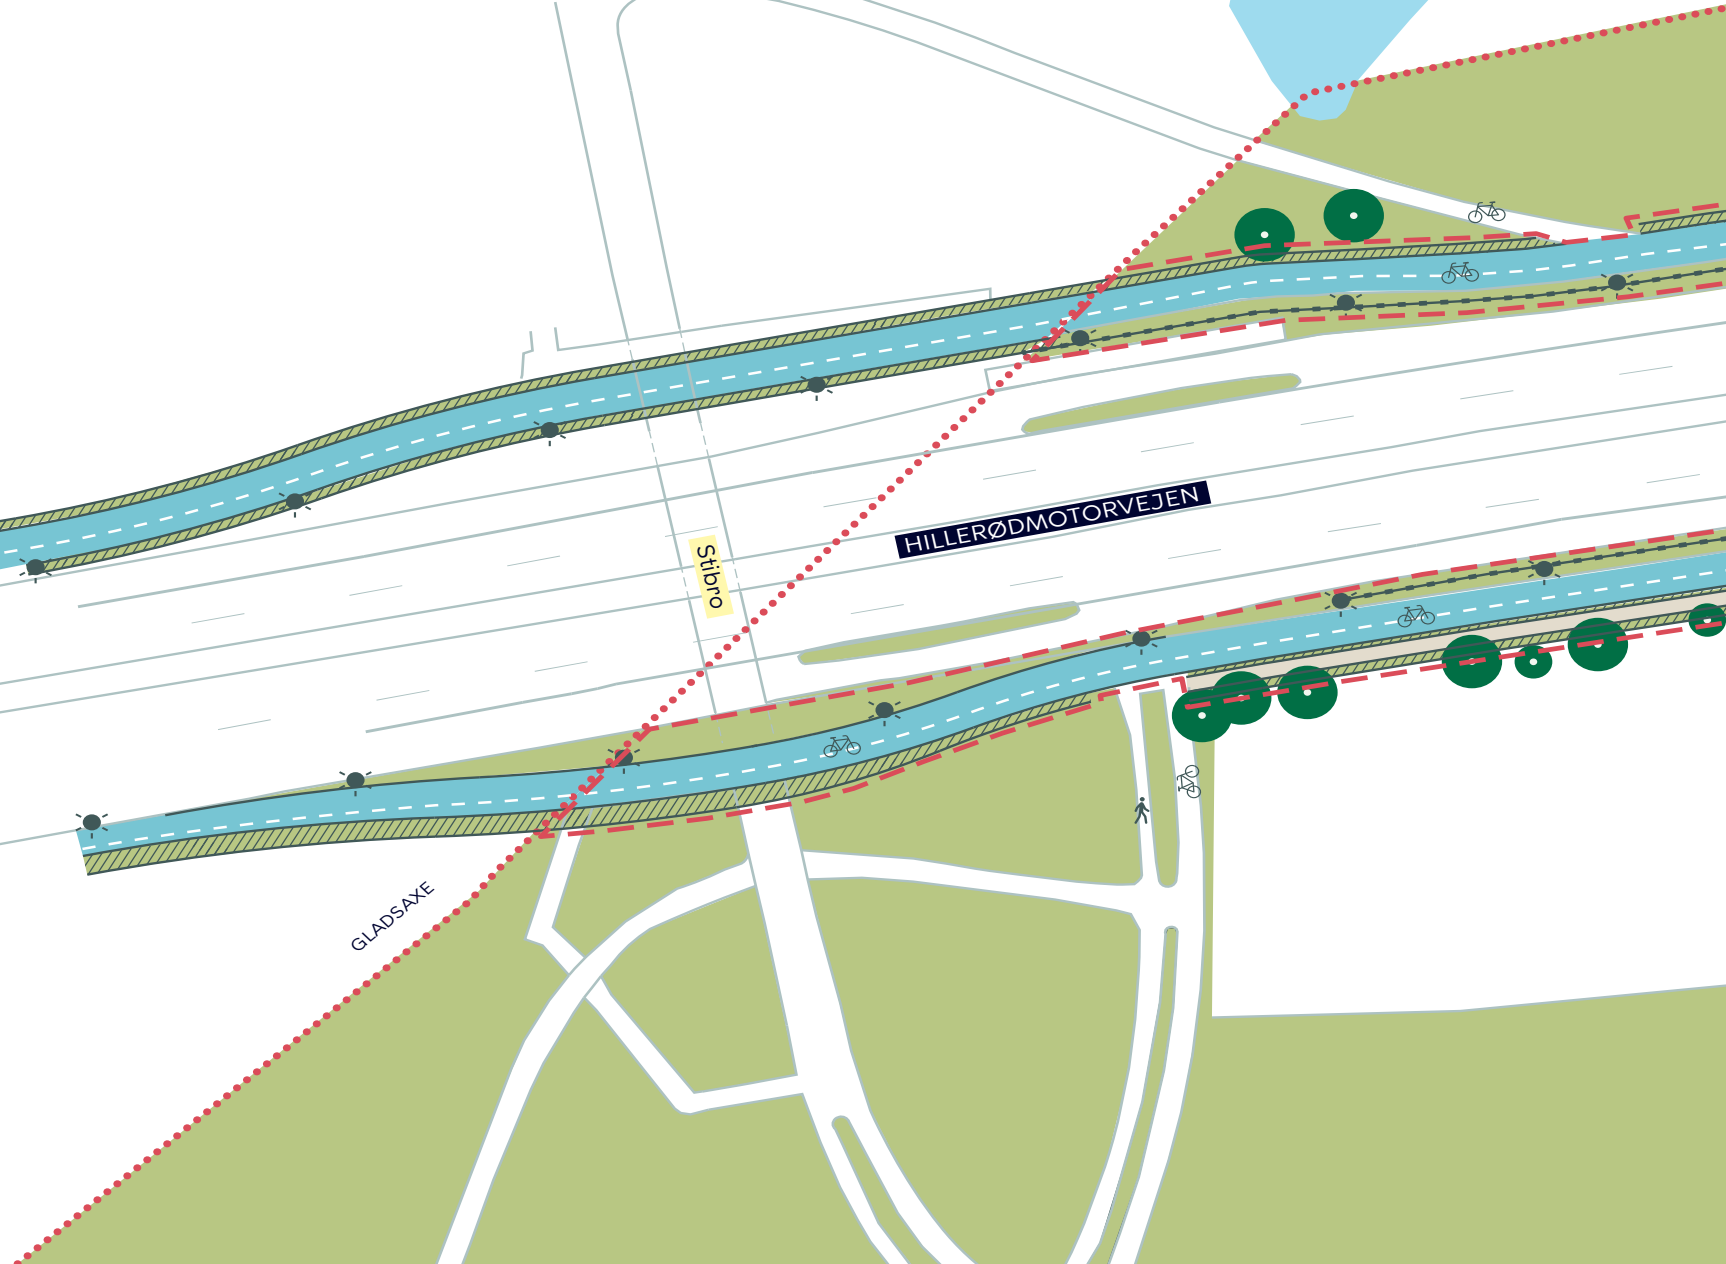

**FARUMRUTEN**  
Brønshøj-Husum  
Projektforslag  
**BILAG 4L**

