



-  Anlægsområde
-  Eksisterende træ (5 stk.)


CYKELRUTEN AMAGERBANEN OG KLIMATILPASNINGSPROJEKT AMAGERBANEN



Amager Øst

Eksisterende forhold

Bilag 2A

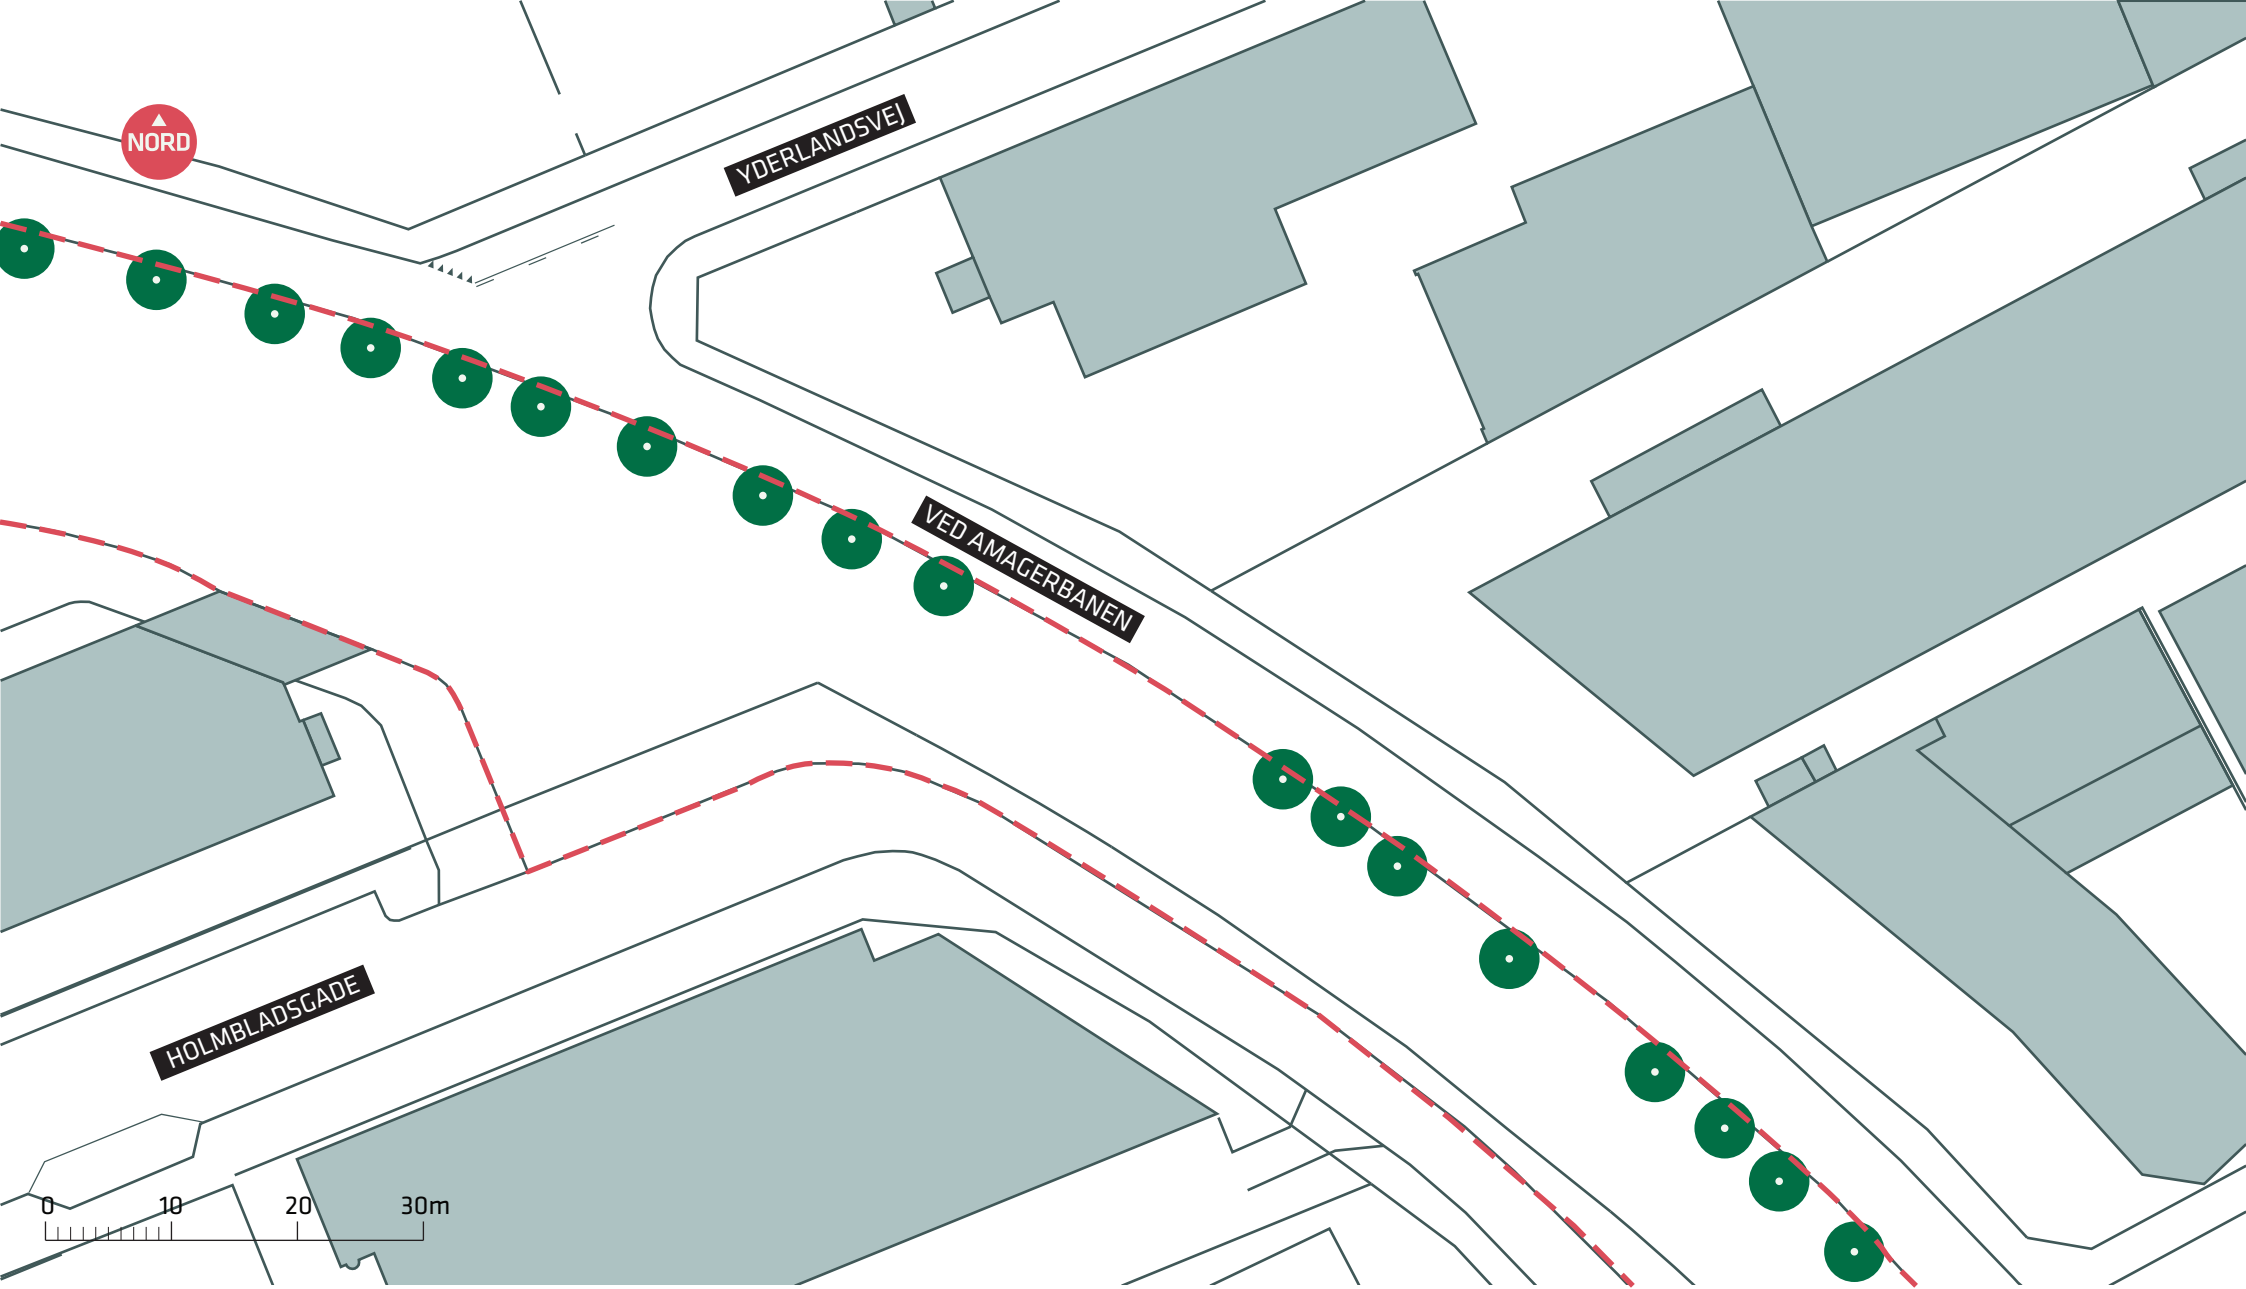



-  Anlægsområde
-  Eksisterende træ (18 stk.)

CYKELRUTEN AMAGERBANEN OG KLIMATILPASNINGSPROJEKT AMAGERBANEN

Amager Øst

Eksisterende forhold

Bilag 2B





CYKELRUTEN AMAGERBANEN OG KLIMATILPASNINGSPROJEKT AMAGERBANEN

Amager Øst


Eksisterende forhold

Bilag 2C



--- Anlægsområde

● Eksisterende træ (17 stk.)

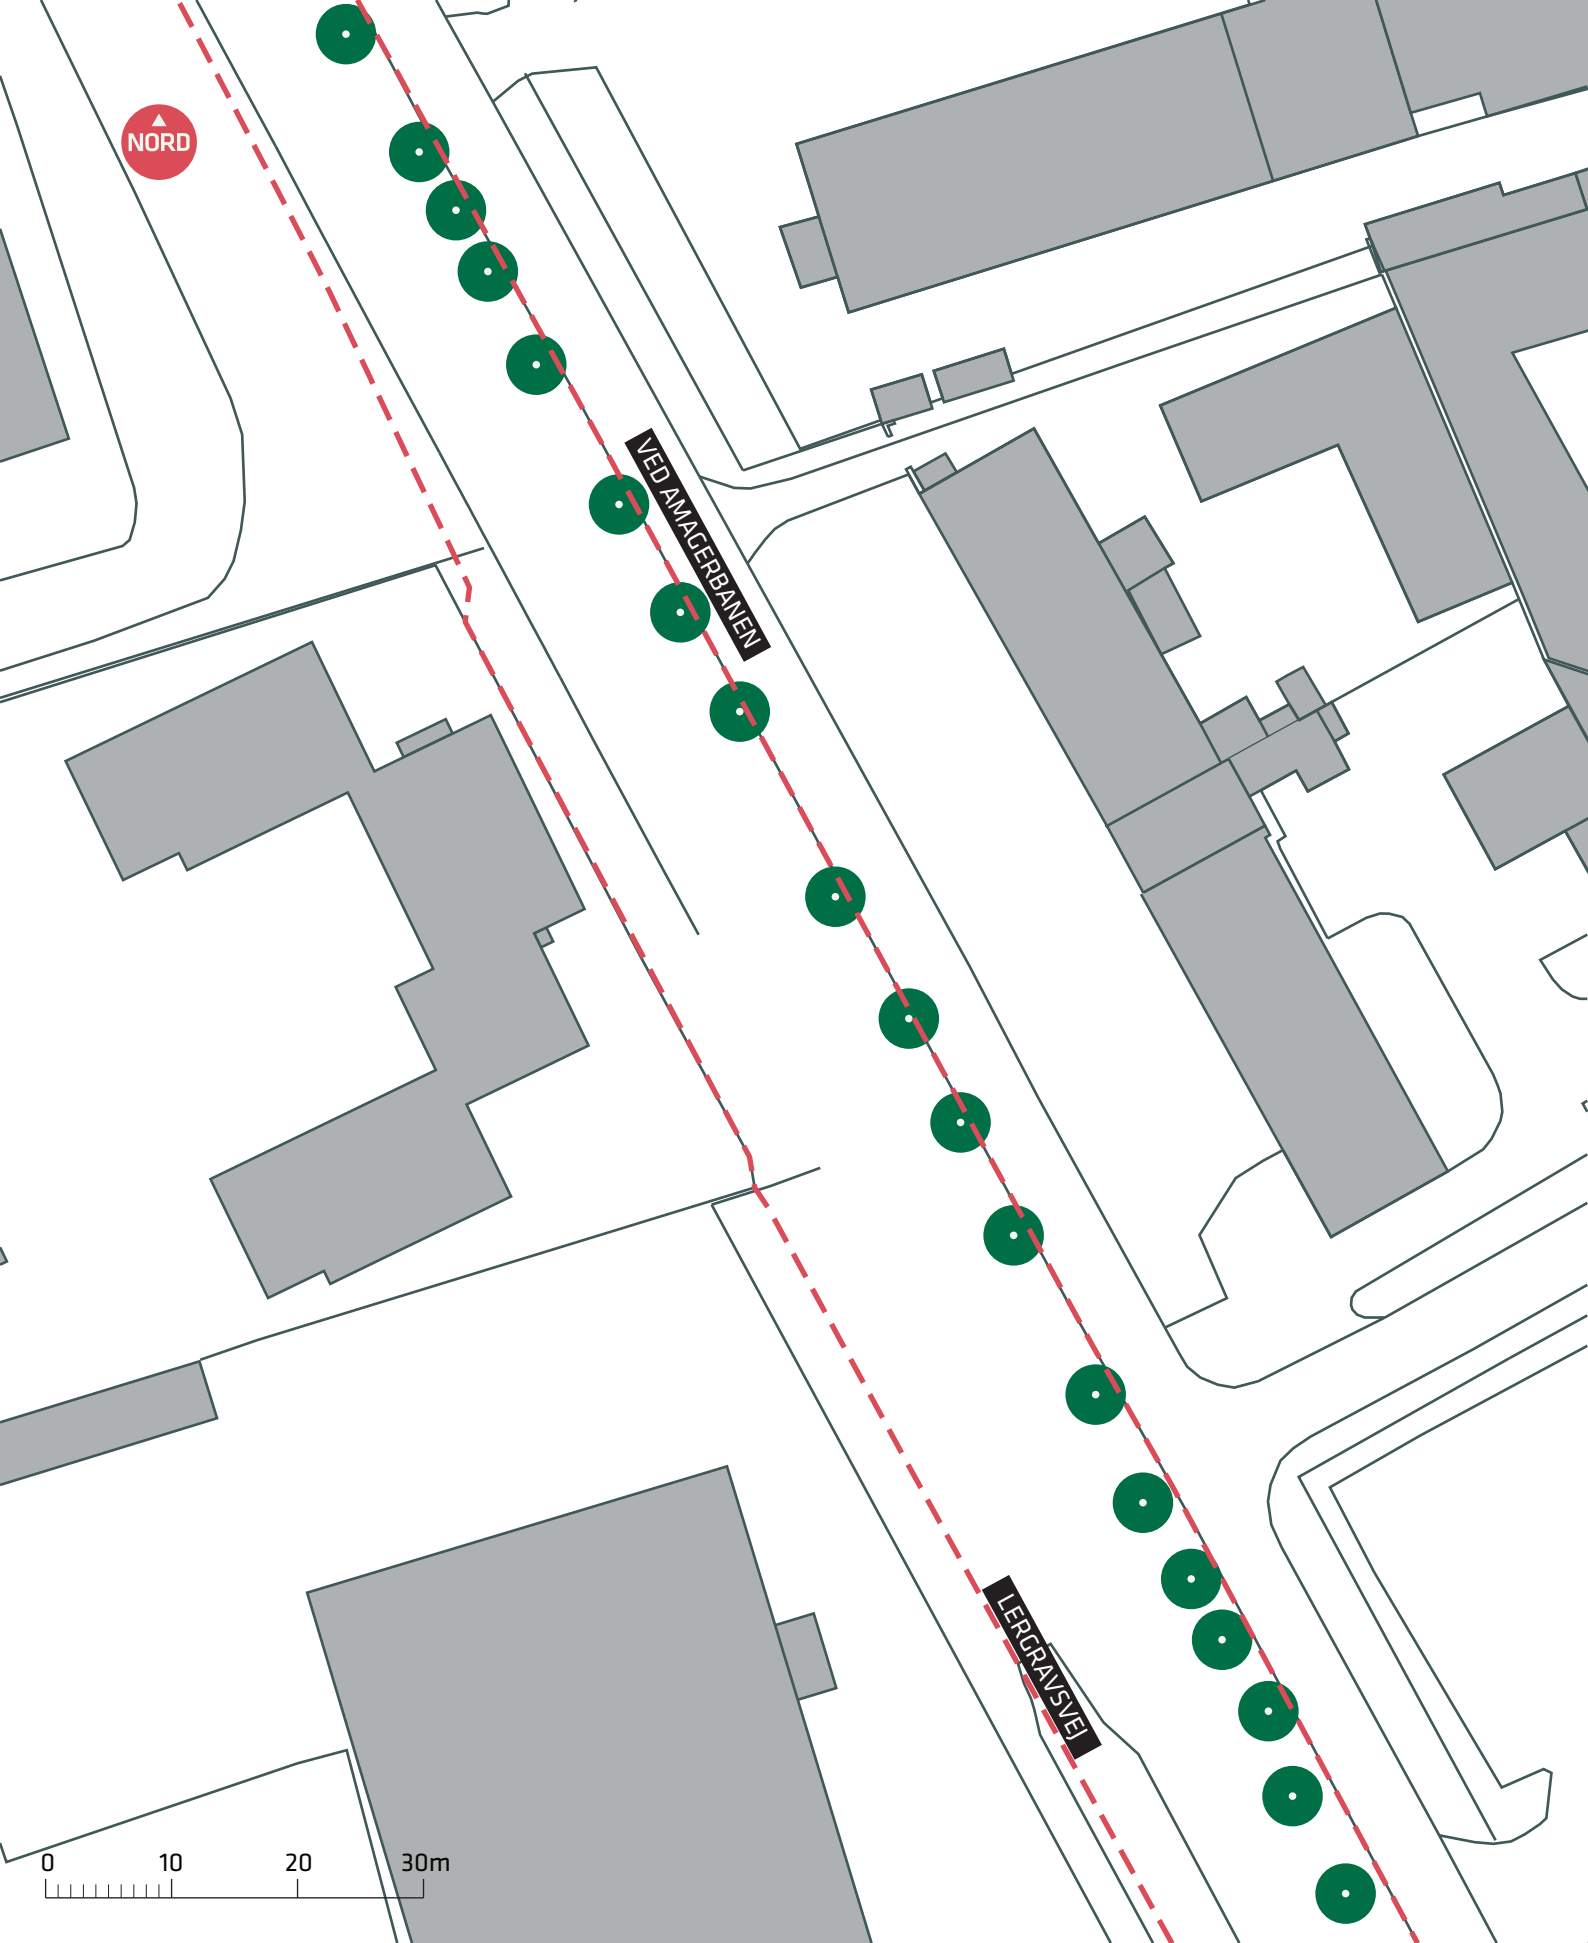



VED AMAGERBANEN

LERGRAVSVEJ

0 10 20 30m

CYKELRUTEN AMAGERBANEN OG KLIMATILPASNINGSPROJEKT AMAGERBANEN


Amager Øst

-  Anlægsområde
-  Eksisterende træ (19 stk.)

Eksisterende forhold

Bilag 2D



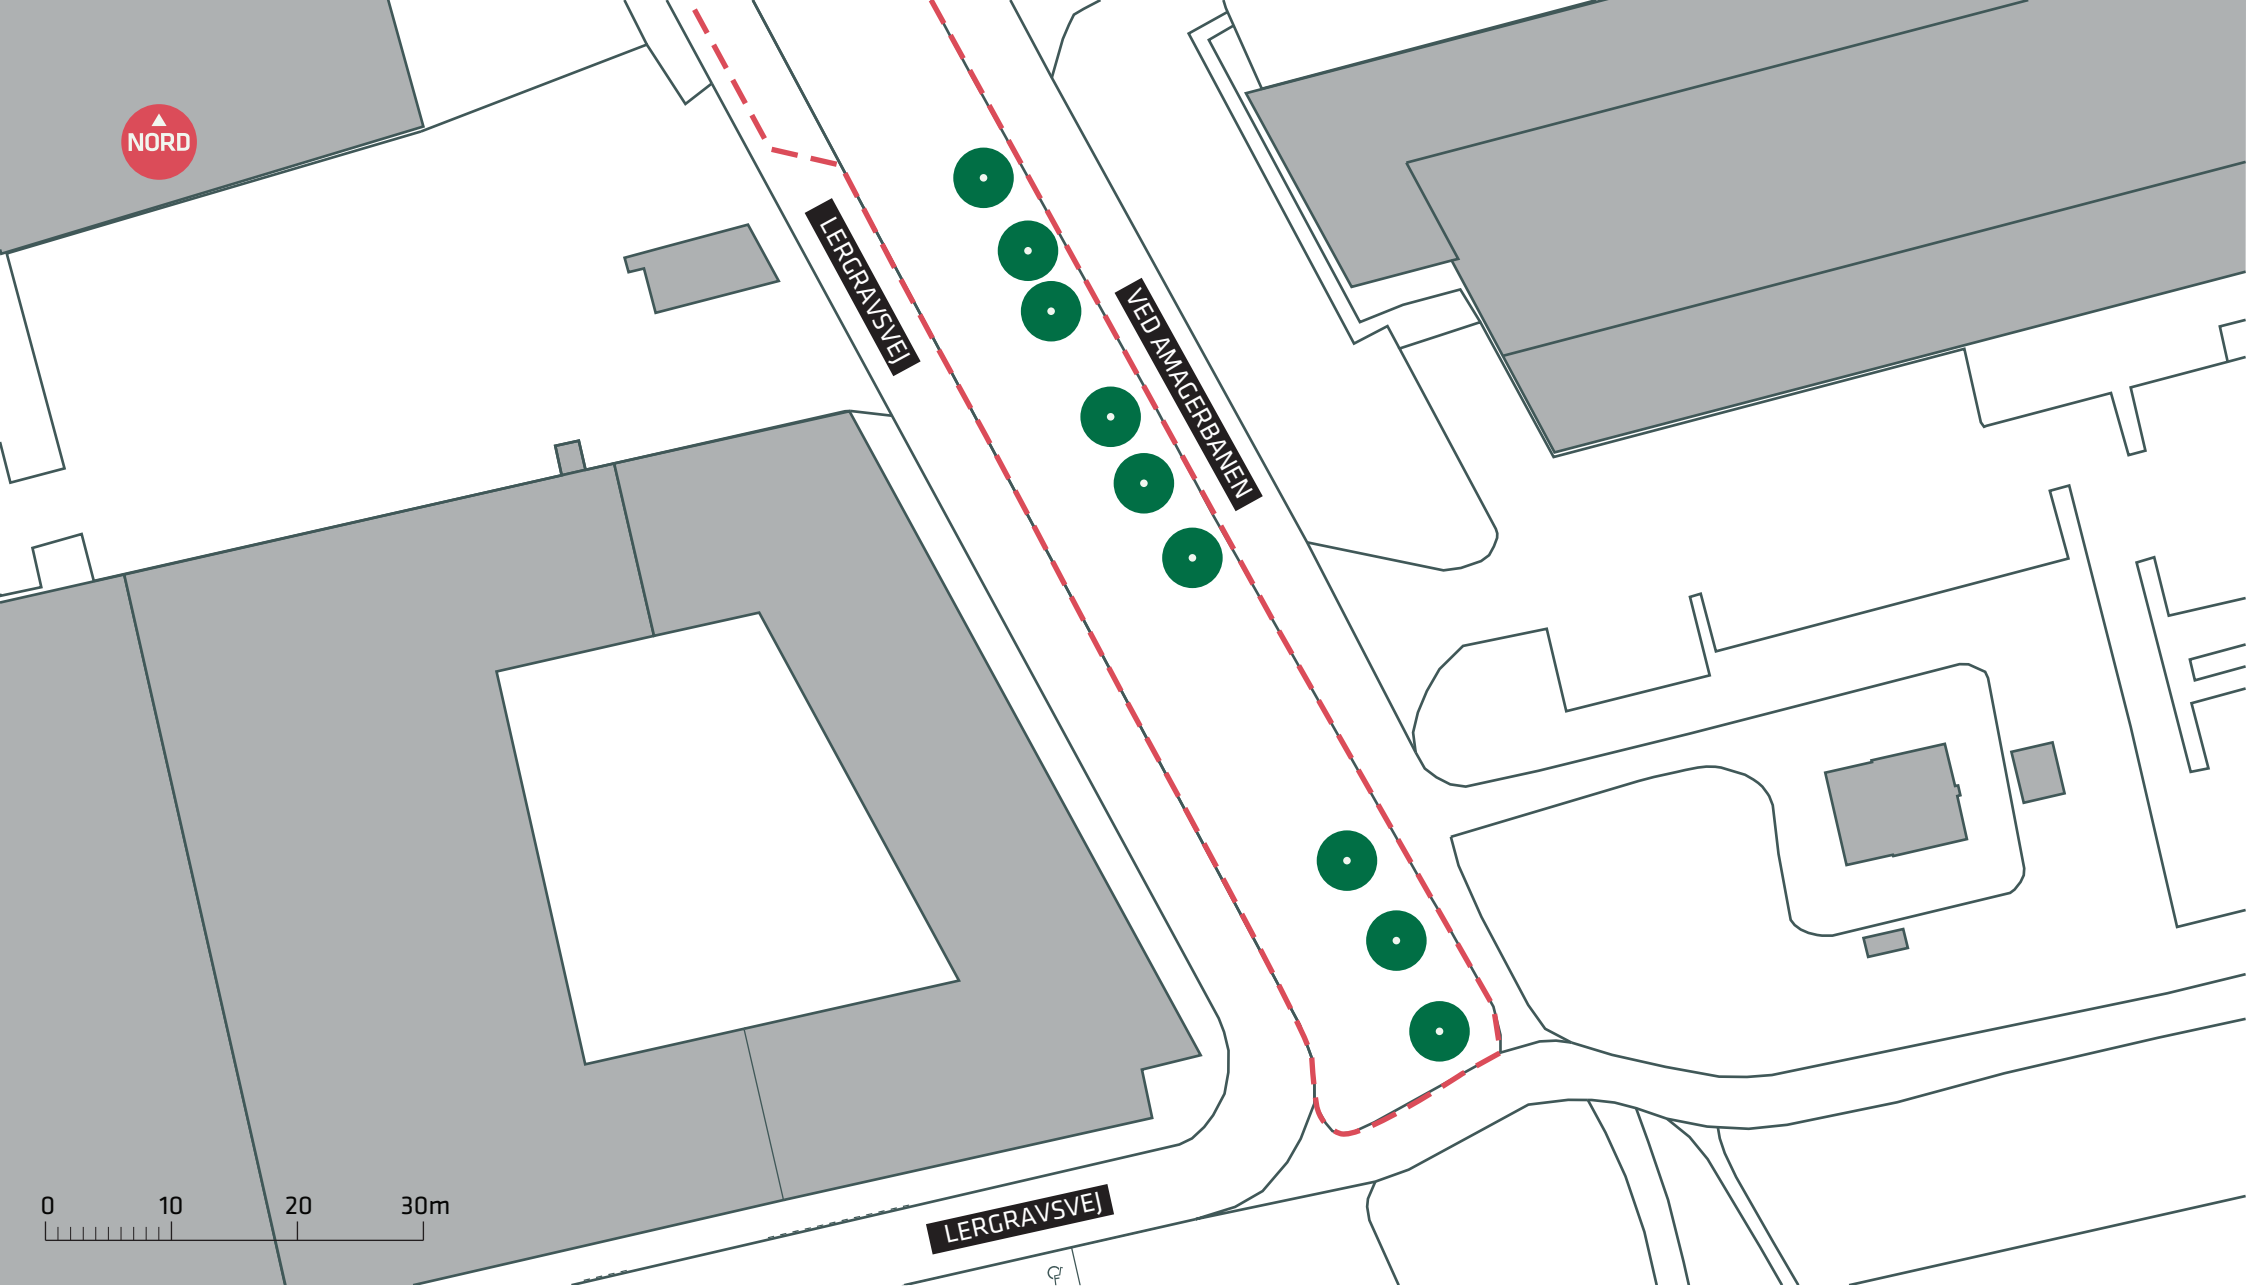



NORD

LERGRAVSVEJ

VED AMAGERBANEN

LERGRAVSVEJ

0 10 20 30m

-  Anlægsområde
-  Eksisterende træ (9 stk.)

CYKELRUTEN AMAGERBANEN OG KLIMATILPASNINGSPROJEKT AMAGERBANEN

Amager Øst

Eksisterende forhold

Bilag 2E

