

--- Anlægsområde

Cykelsti

Eksisterende træ

Nyt træ (5 stk.)

Belysning

Fællessti


FORBEDREDE CYKELFORHOLD I TINGBJERG

Brønshøj-Husum

Projektforslag

Bilag 4 samlet



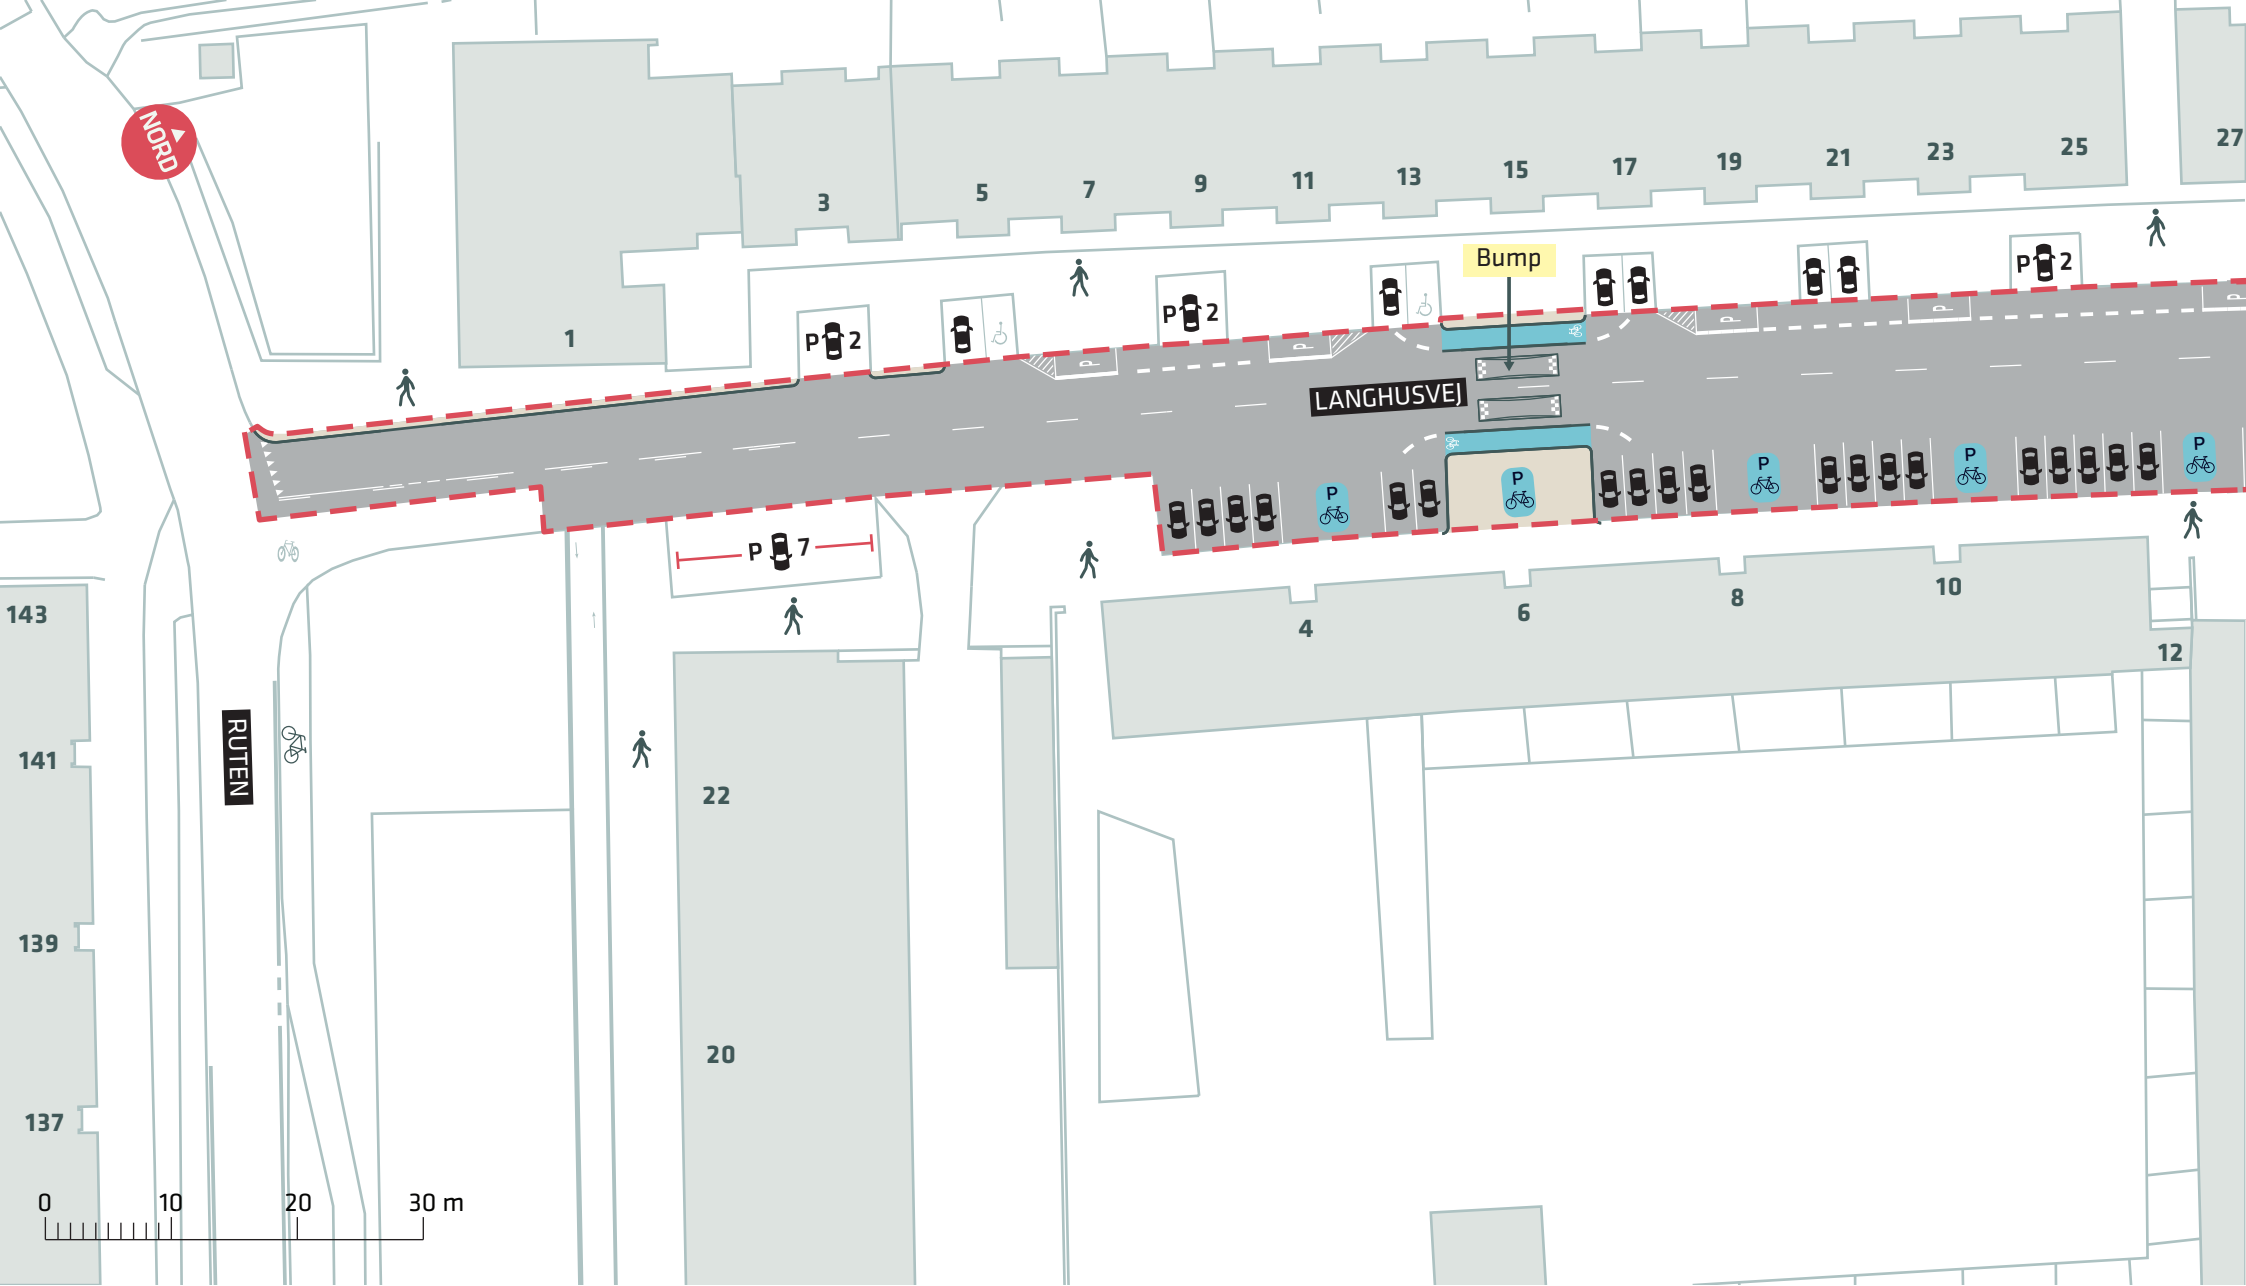

- - - Anlægsområde
- Cykelsti


FORBEDREDE CYKELFORHOLD I TINGBJERG

Langhusvej, Brønshøj-Husum

Projektforslag

Bilag 4A



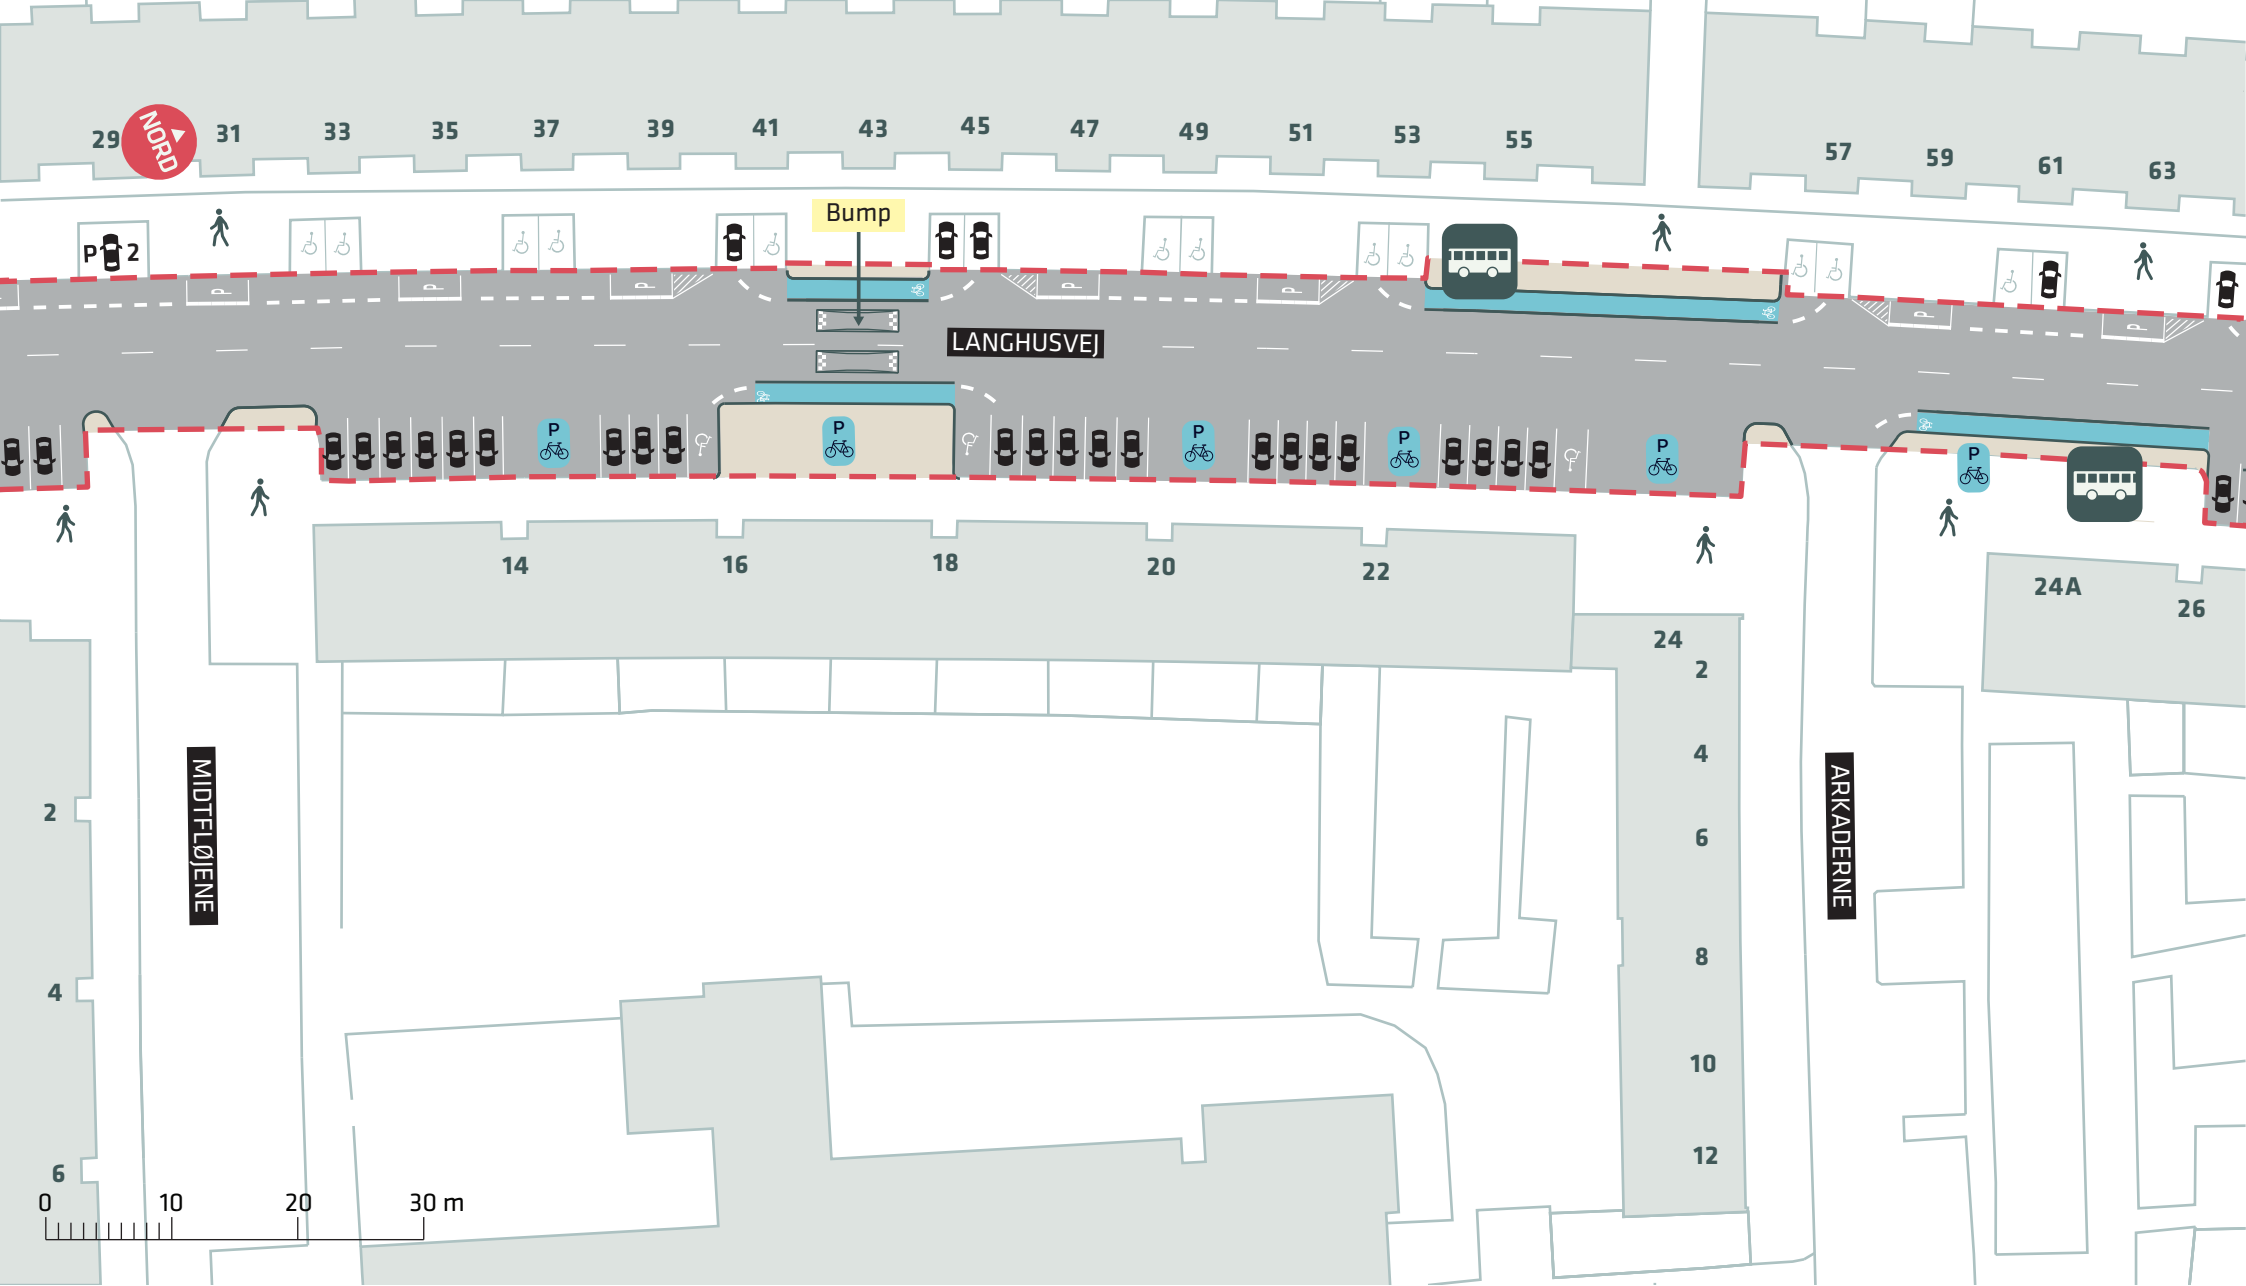

- - - Anlægsområde
- Cycelsti


FORBEDREDE CYKELFORHOLD I TINGBJERG

Langhusvej, Brønshøj-Husum

Projektforslag

Bilag 4B



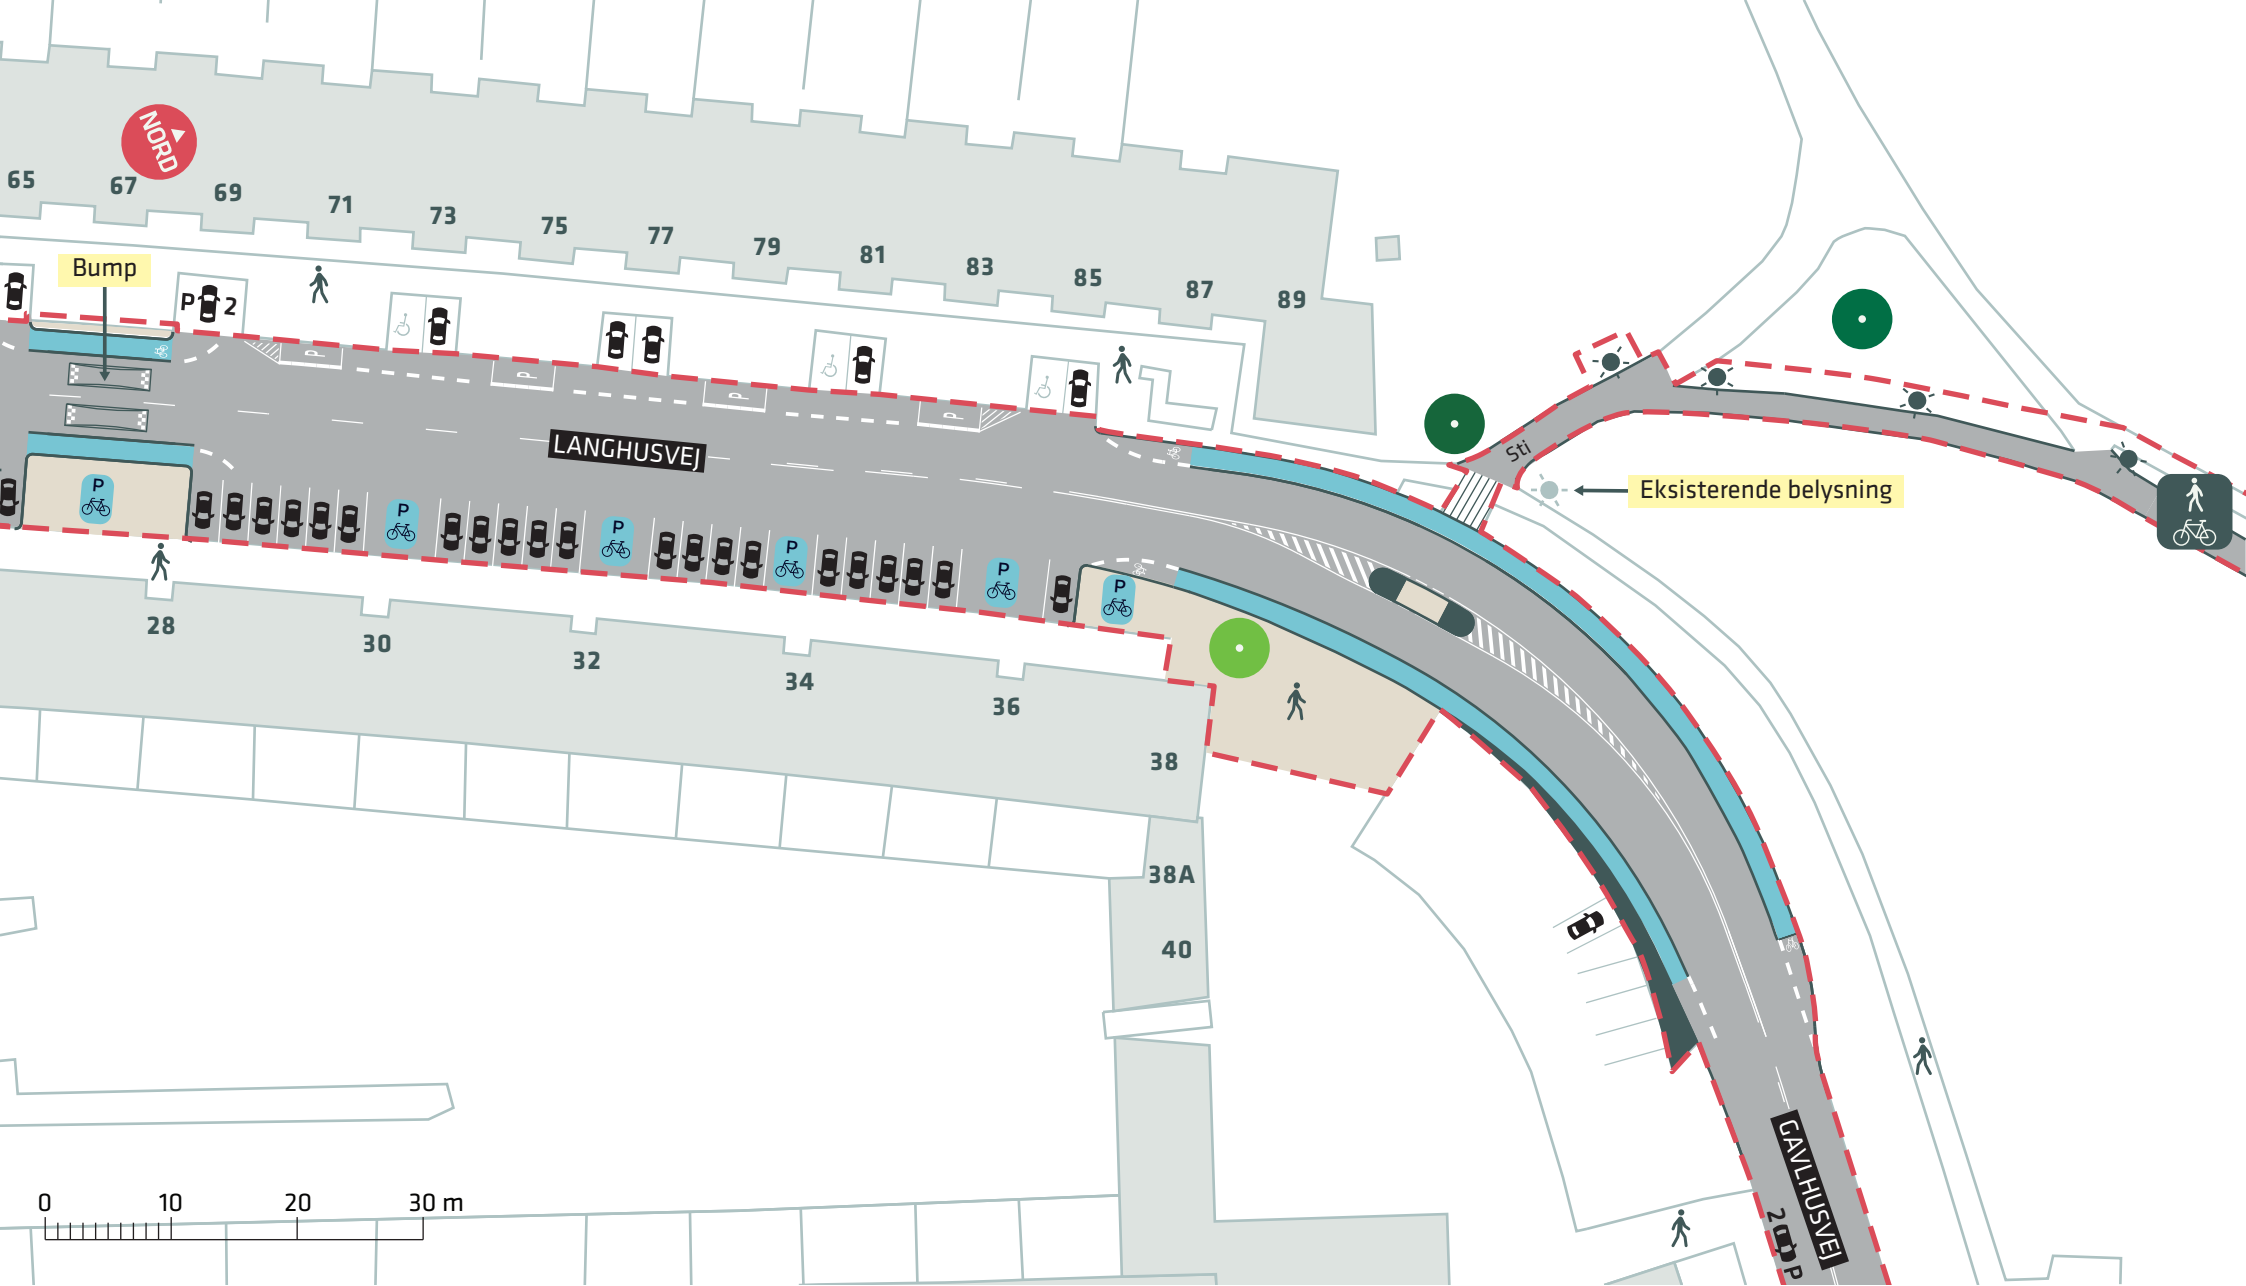

- Anlægsområde
- Eksisterende træ
- Nyt træ (1 stk.)
- Cykelsti
- ☀ Ny belysning (4 stk.)
- ☀
🚶
🚲 Fællessti


FORBEDREDE CYKELFORHOLD I TINGBJERG

Langhusvej, Brønshøj-Husum

Projektforslag

Bilag 4C



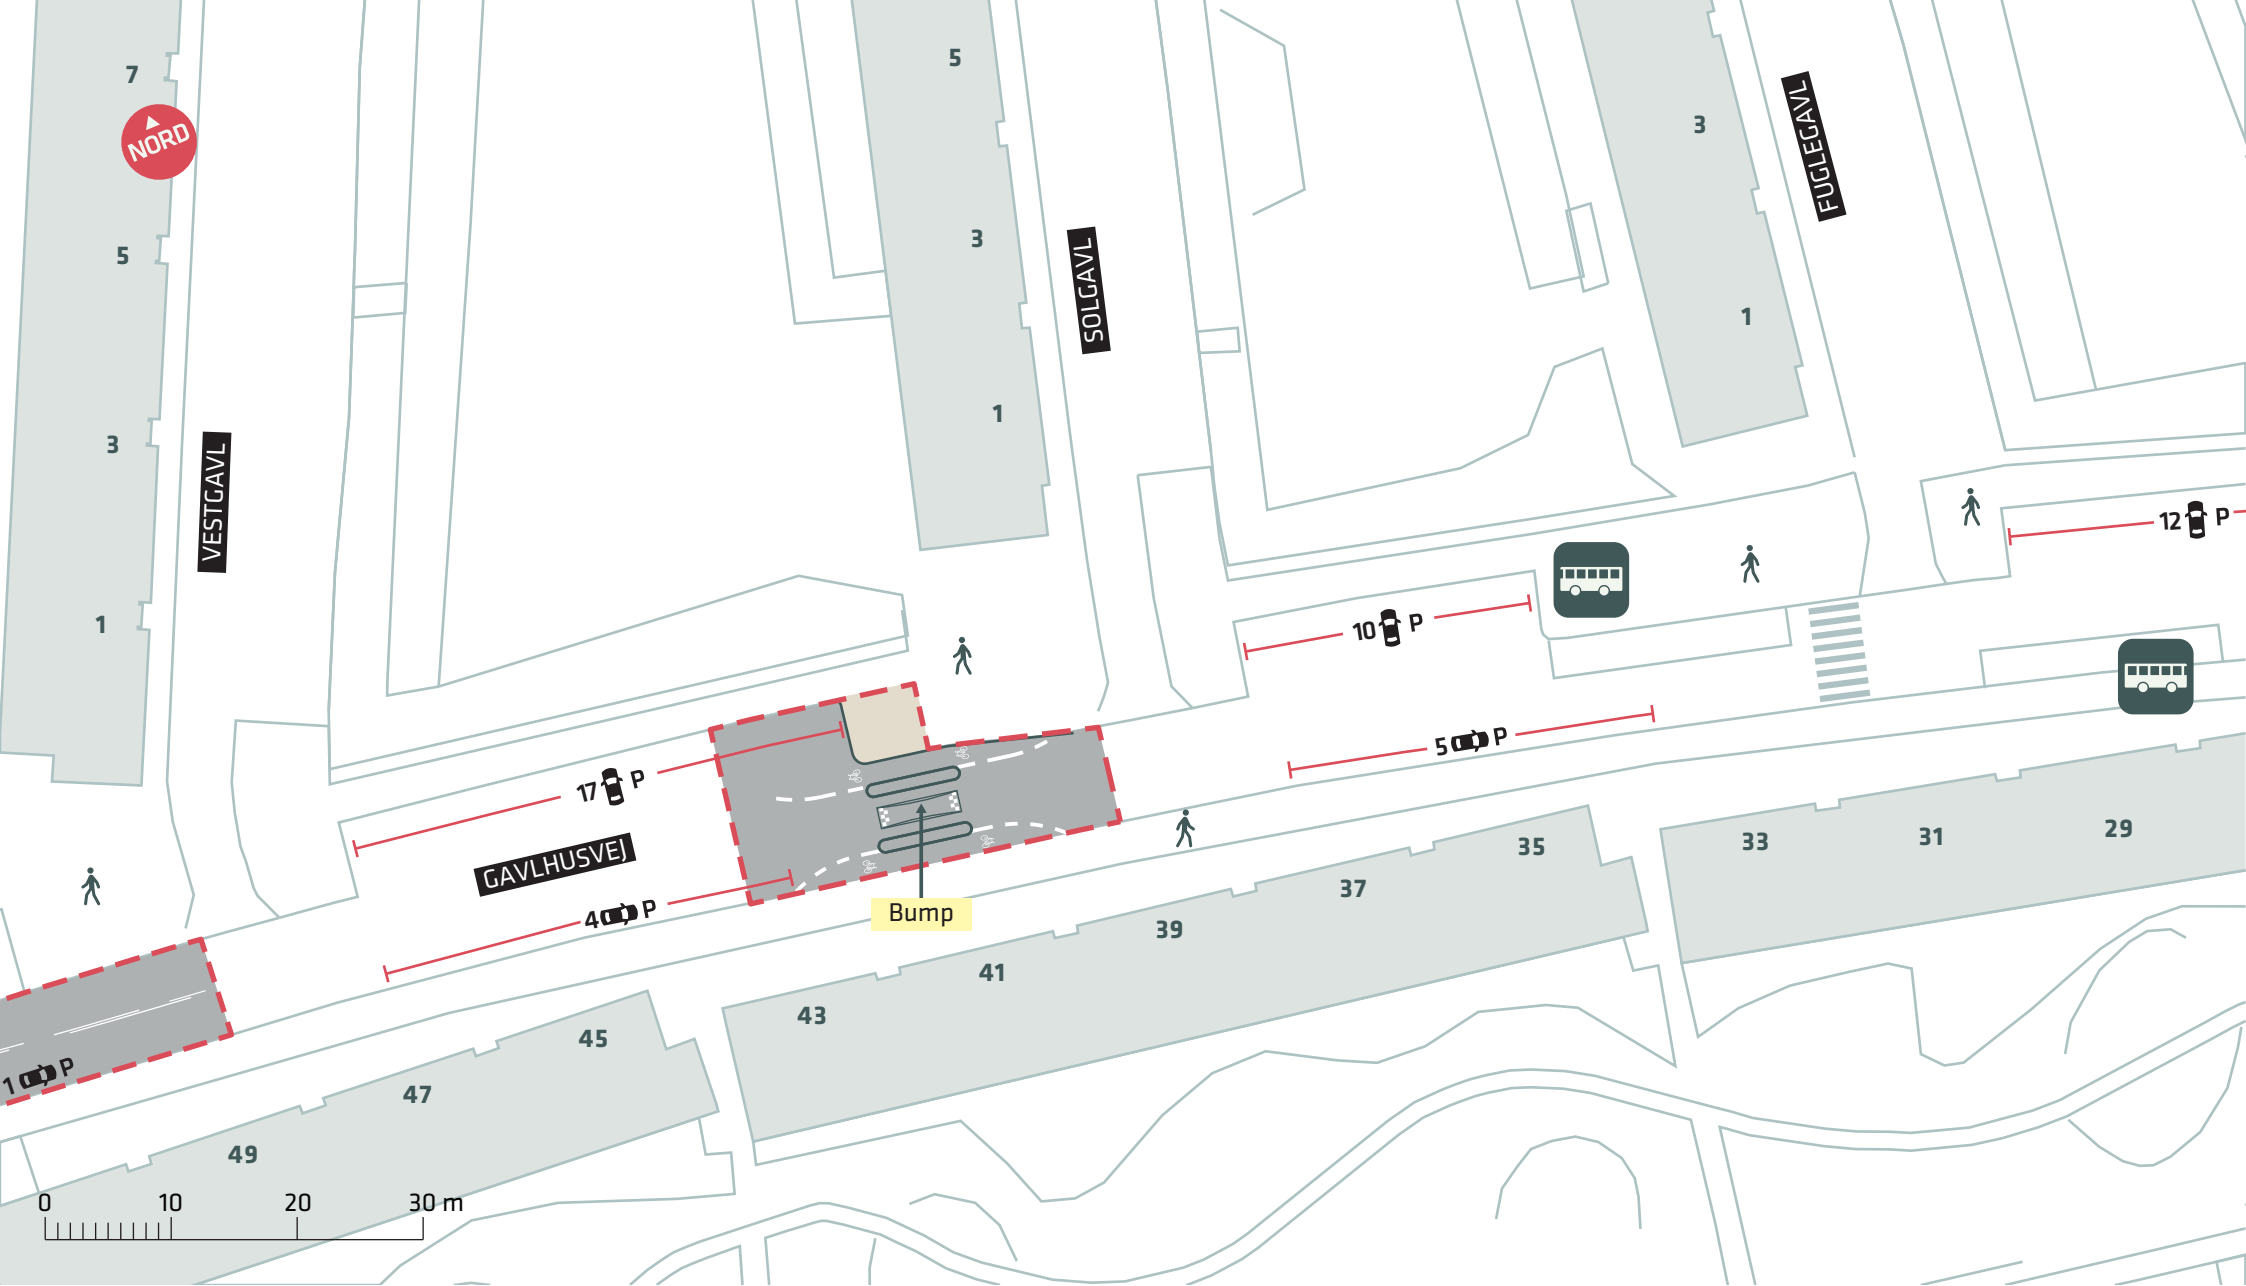

--- Anlægsområde


FORBEDREDE CYKELFORHOLD I TINGBJERG

Gavlhusvej, Brønshøj-Husum

Projektforslag

Bilag 4D



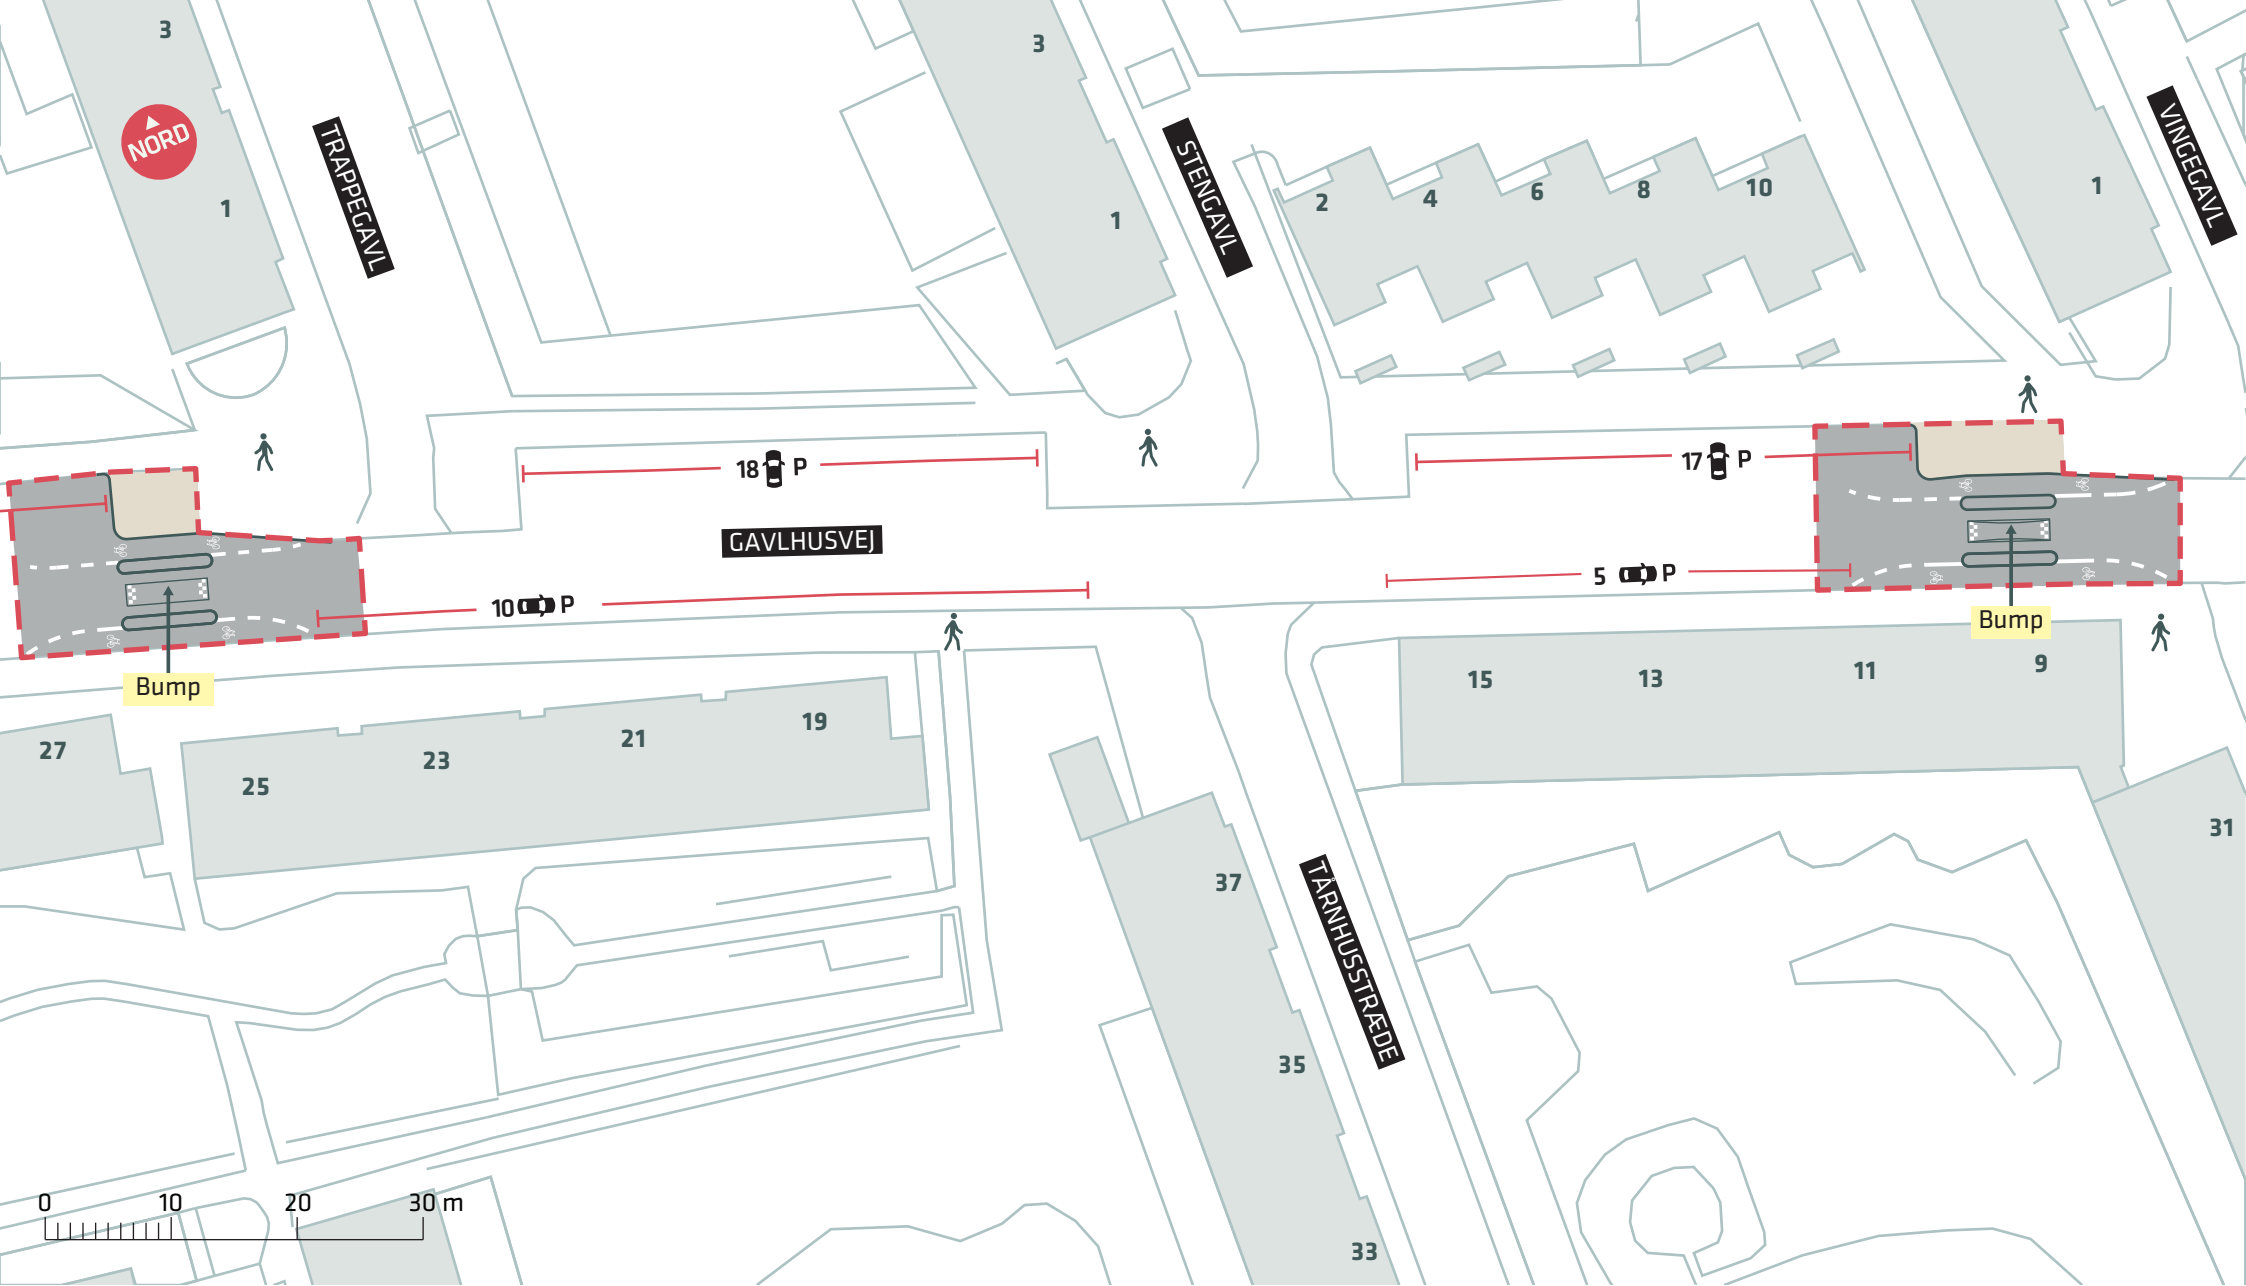

--- Anlægsområde


FORBEDREDE CYKELFORHOLD I TINGBJERG

Gavlhusvej, Brønshøj-Husum

Projektforslag

Bilag 4E



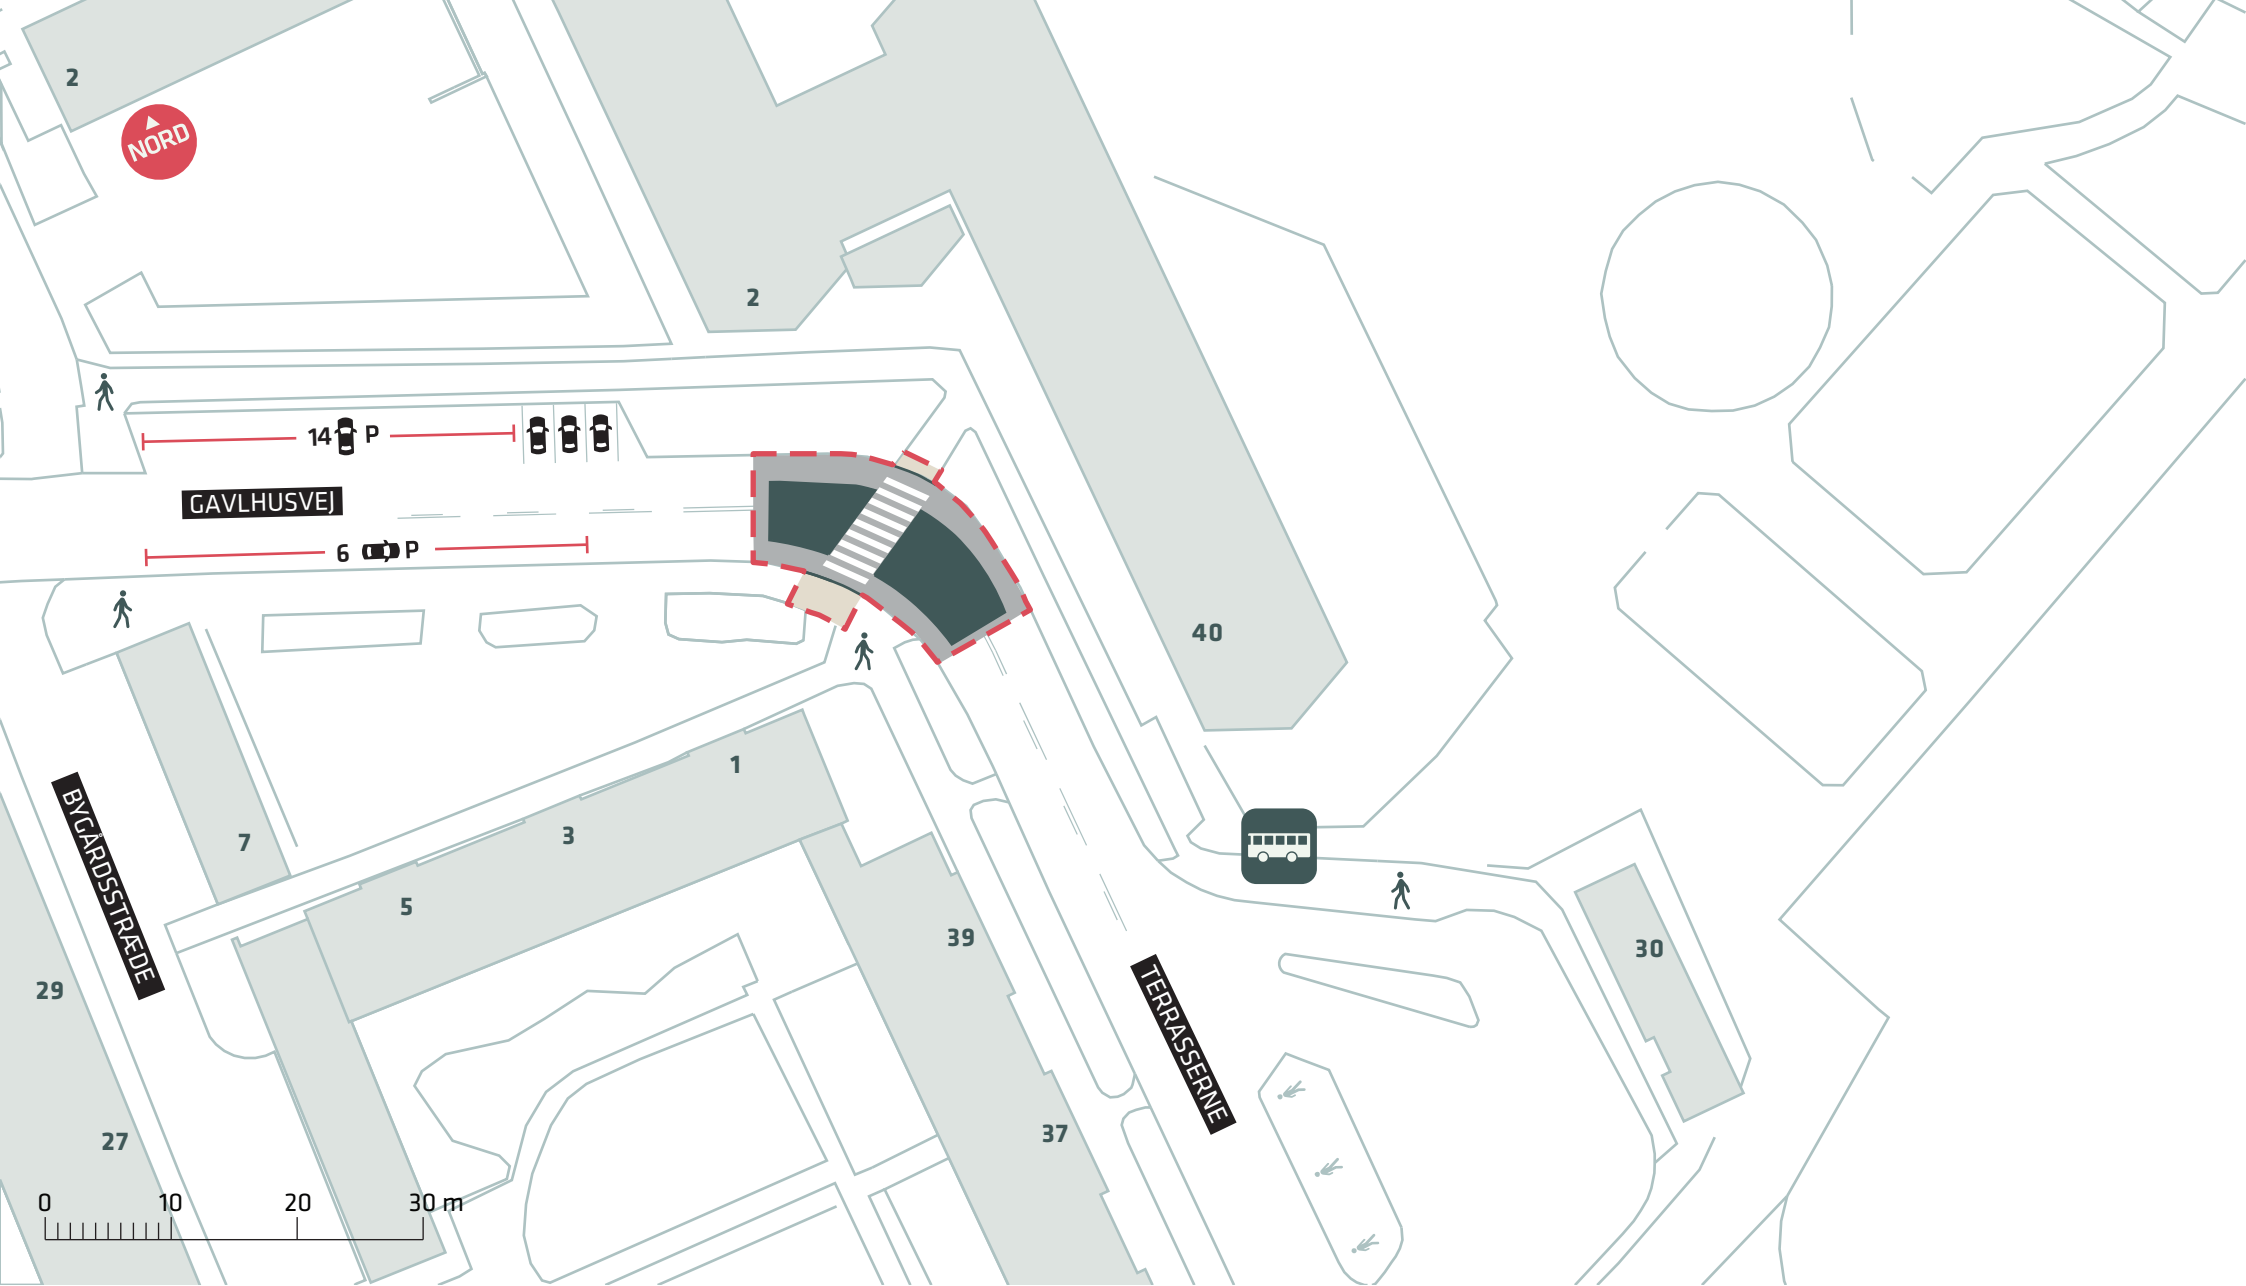

--- Anlægsområde


FORBEDREDE CYKELFORHOLD I TINGBJERG

Gavlhusvej, Brønshøj-Husum

Projektforslag

Bilag 4F



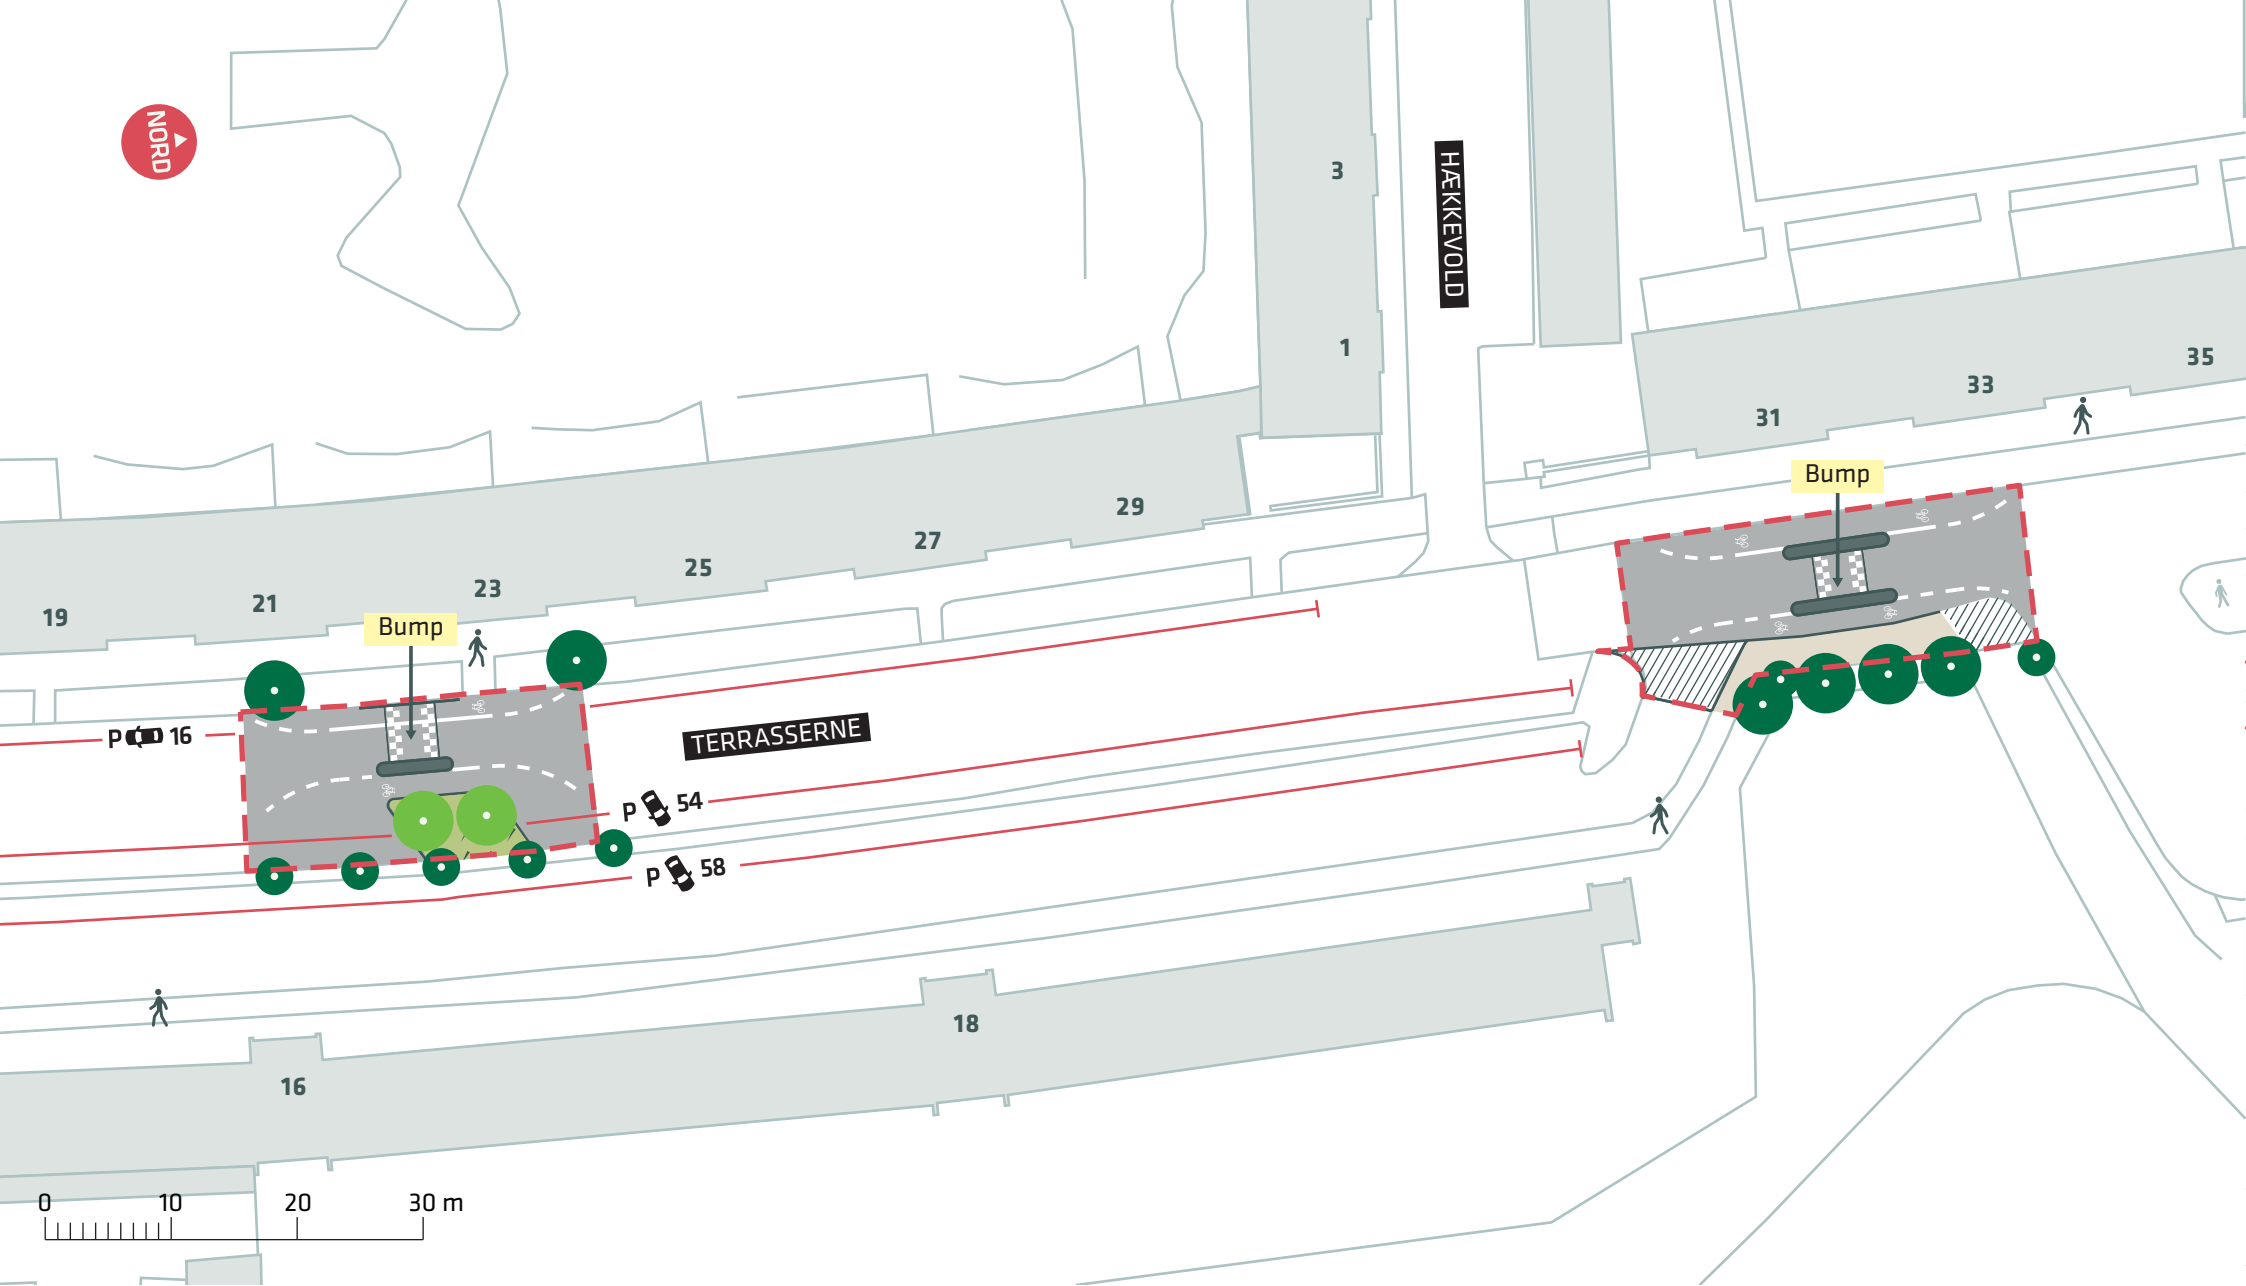

- - - Anlægsområde
- Eksisterende træ
- Nyt træ (2 stk.)


FORBEDREDE CYKELFORHOLD I TINGBJERG




Terrasserne, Brønshøj-Husum

Projektforslag

Bilag 4G

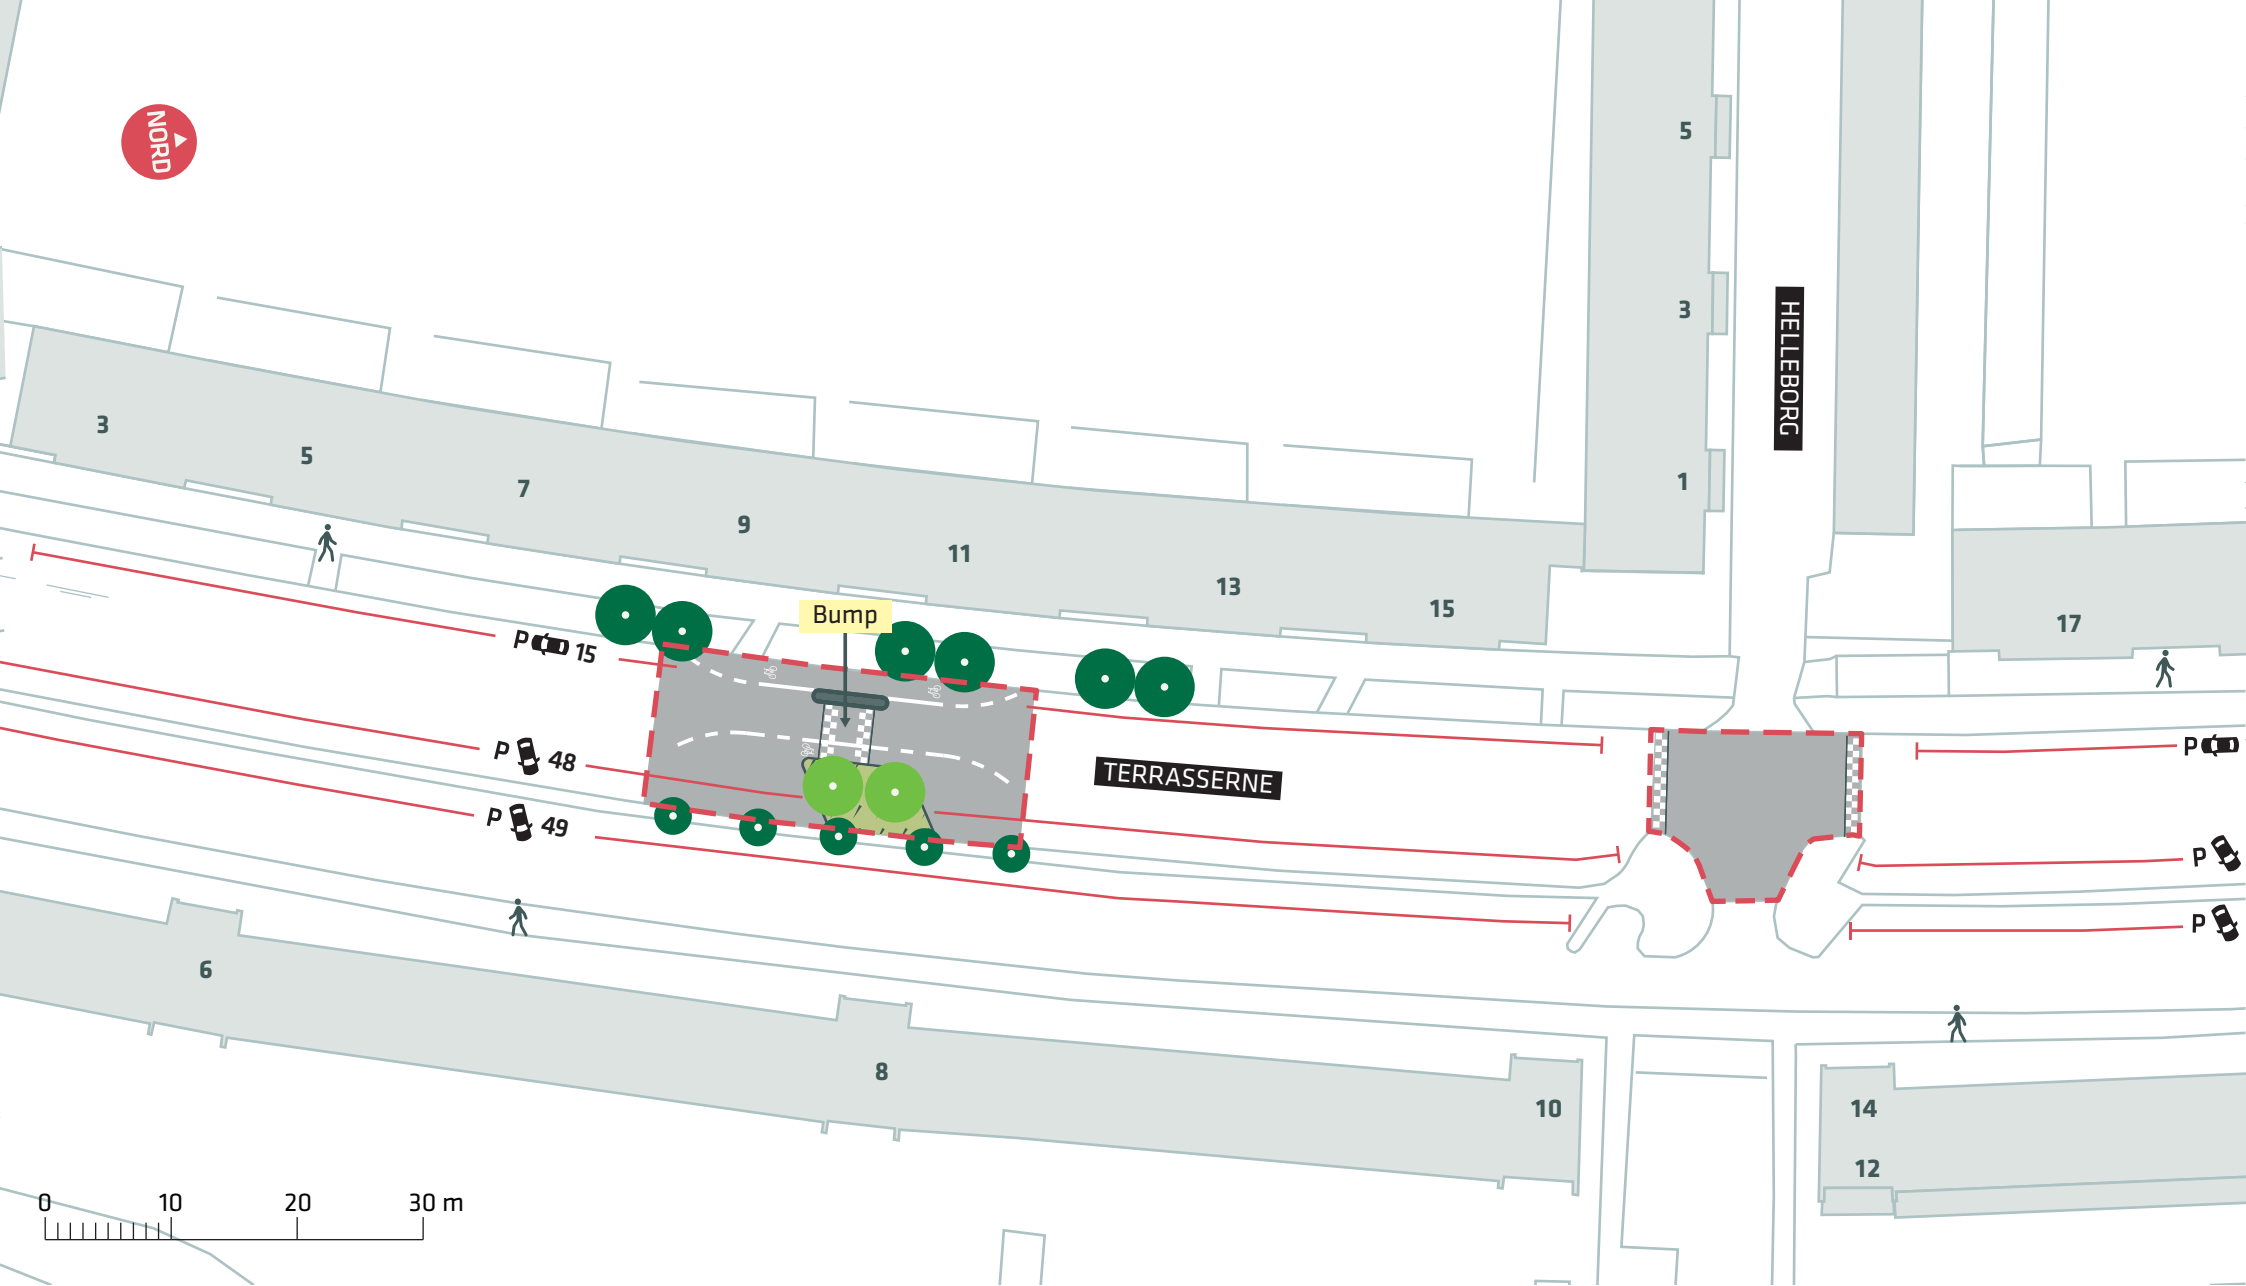



-  Anlægsområde
-  Eksisterende træ
-  Nyt træ (2 stk)


FORBEDREDE CYKELFORHOLD I TINGBJERG

Terrasserne, Brønshøj-Husum

Projektforslag

Bilag 4H



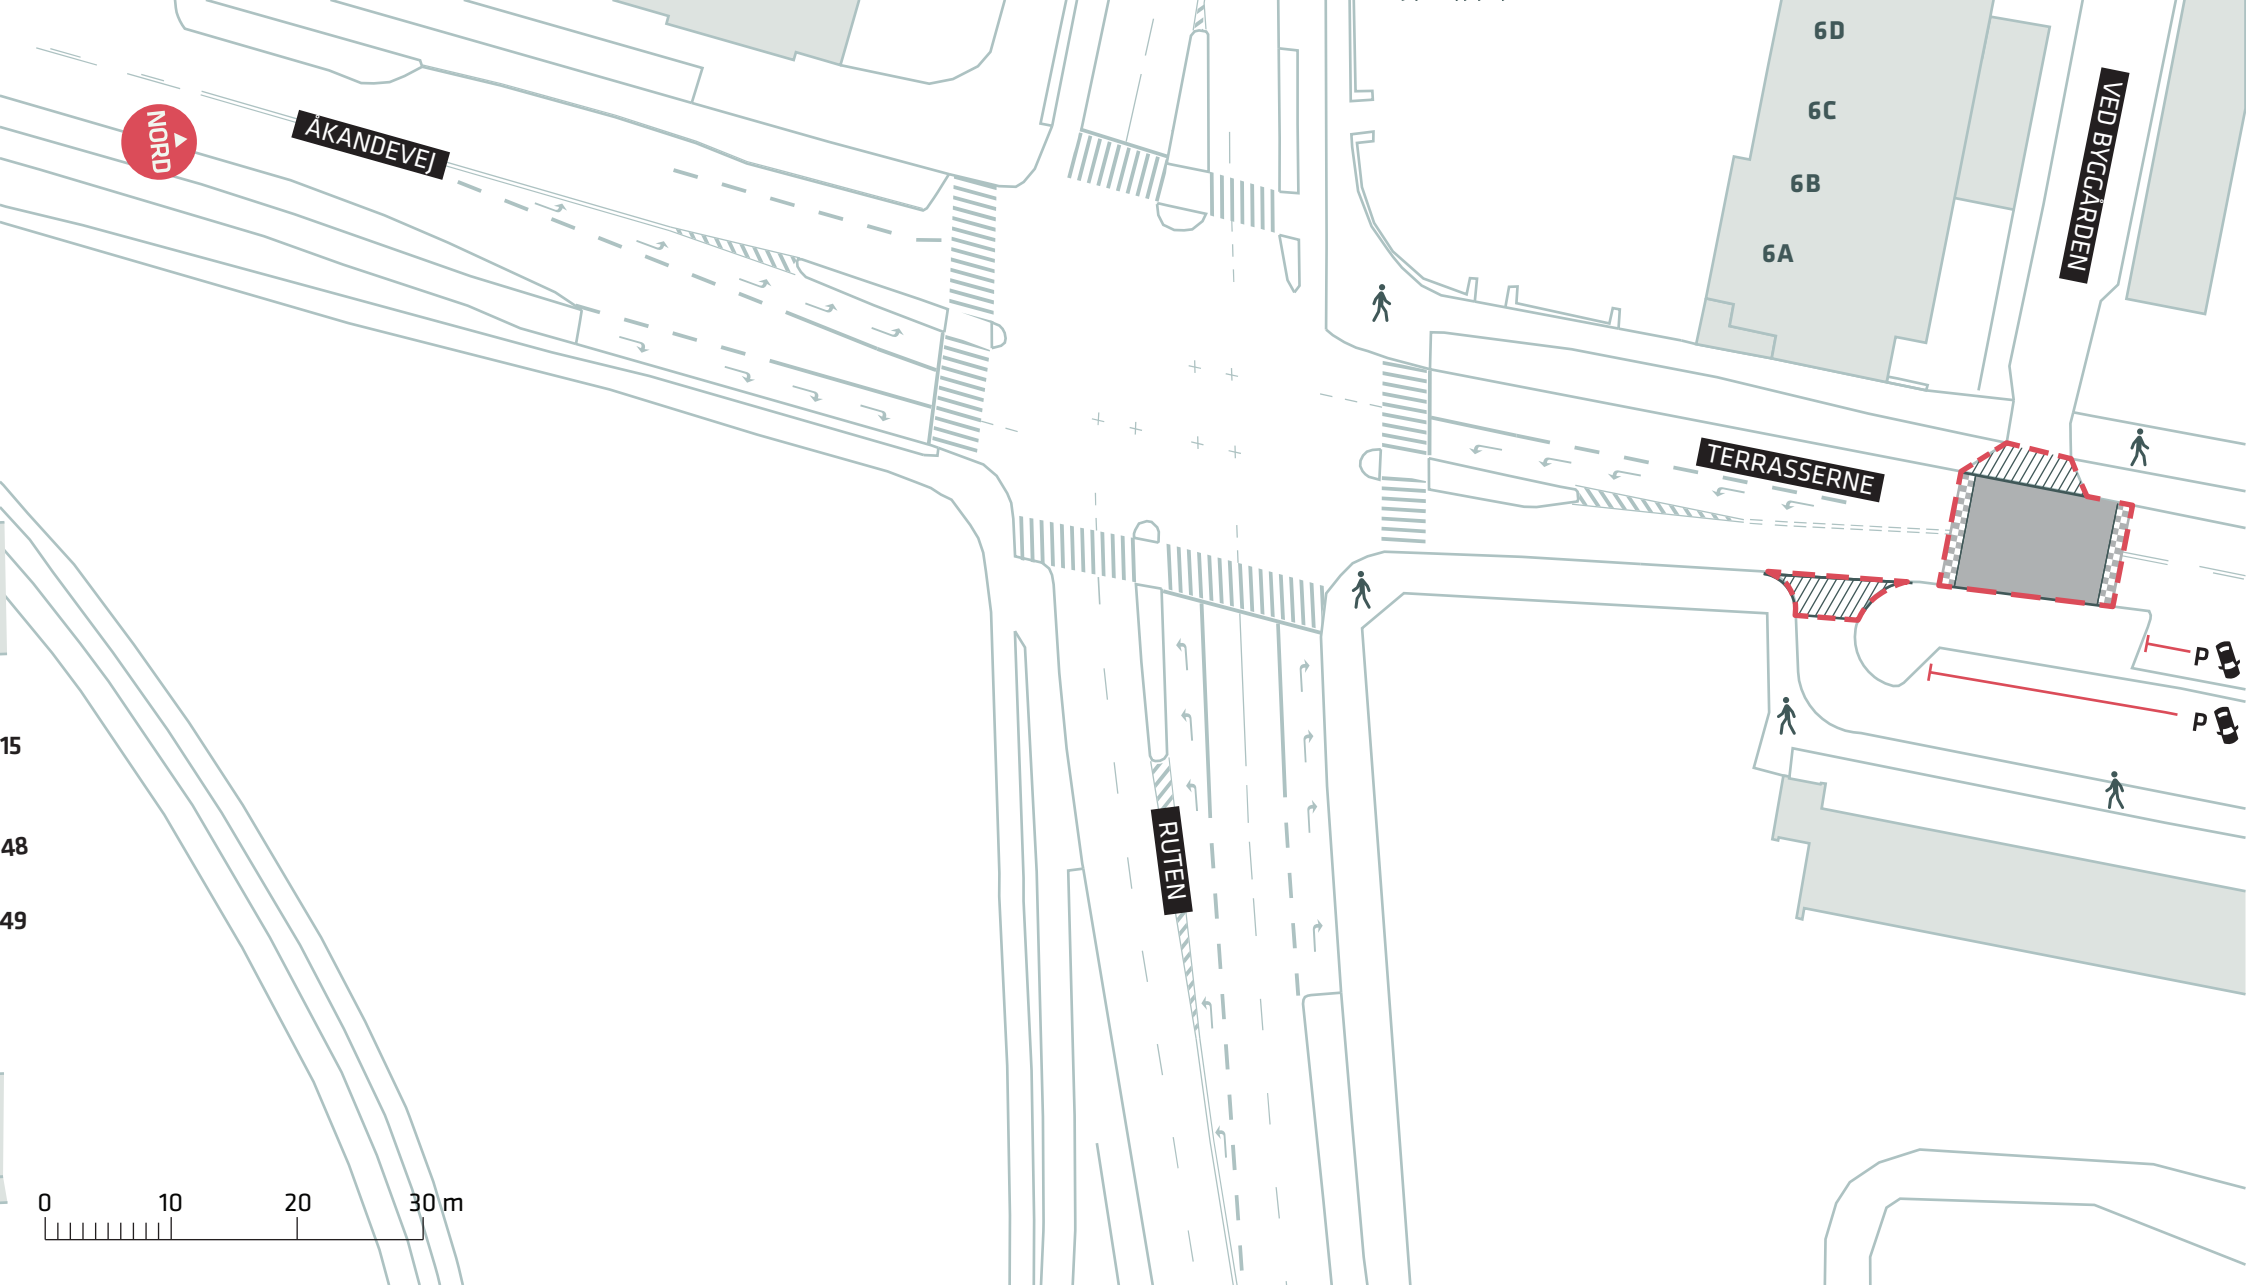

--- Anlægsområde


FORBEDREDE CYKELFORHOLD I TINGBJERG




Terrasserne, Brønshøj-Husum

Projektforslag

Bilag 4I

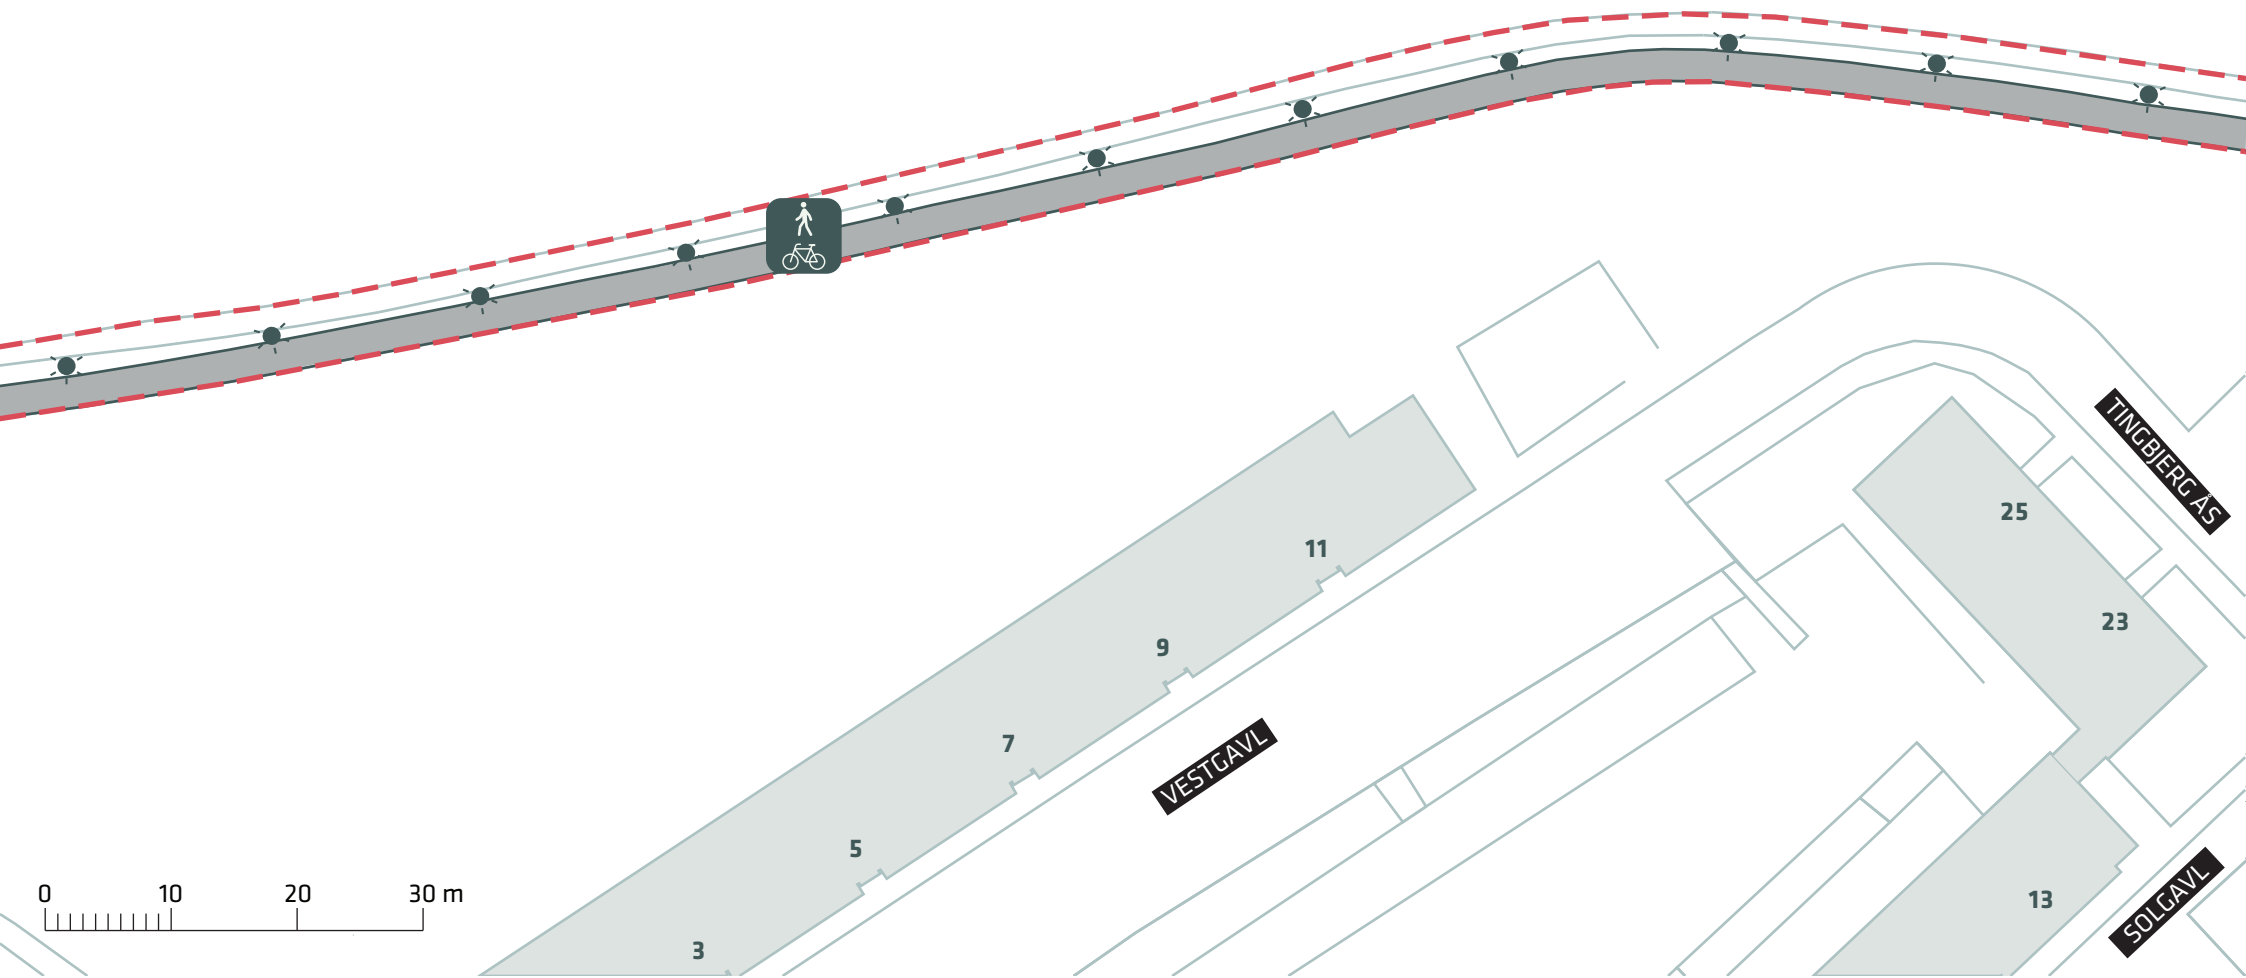



-  Anlægsområde
-  Ny belysning (11 stk.)
-  Fællessti

FORBEDREDE CYKELFORHOLD I TINGBJERG

Utterslev Mose, Brønshøj-Husum

Projektforslag


Bilag 4J







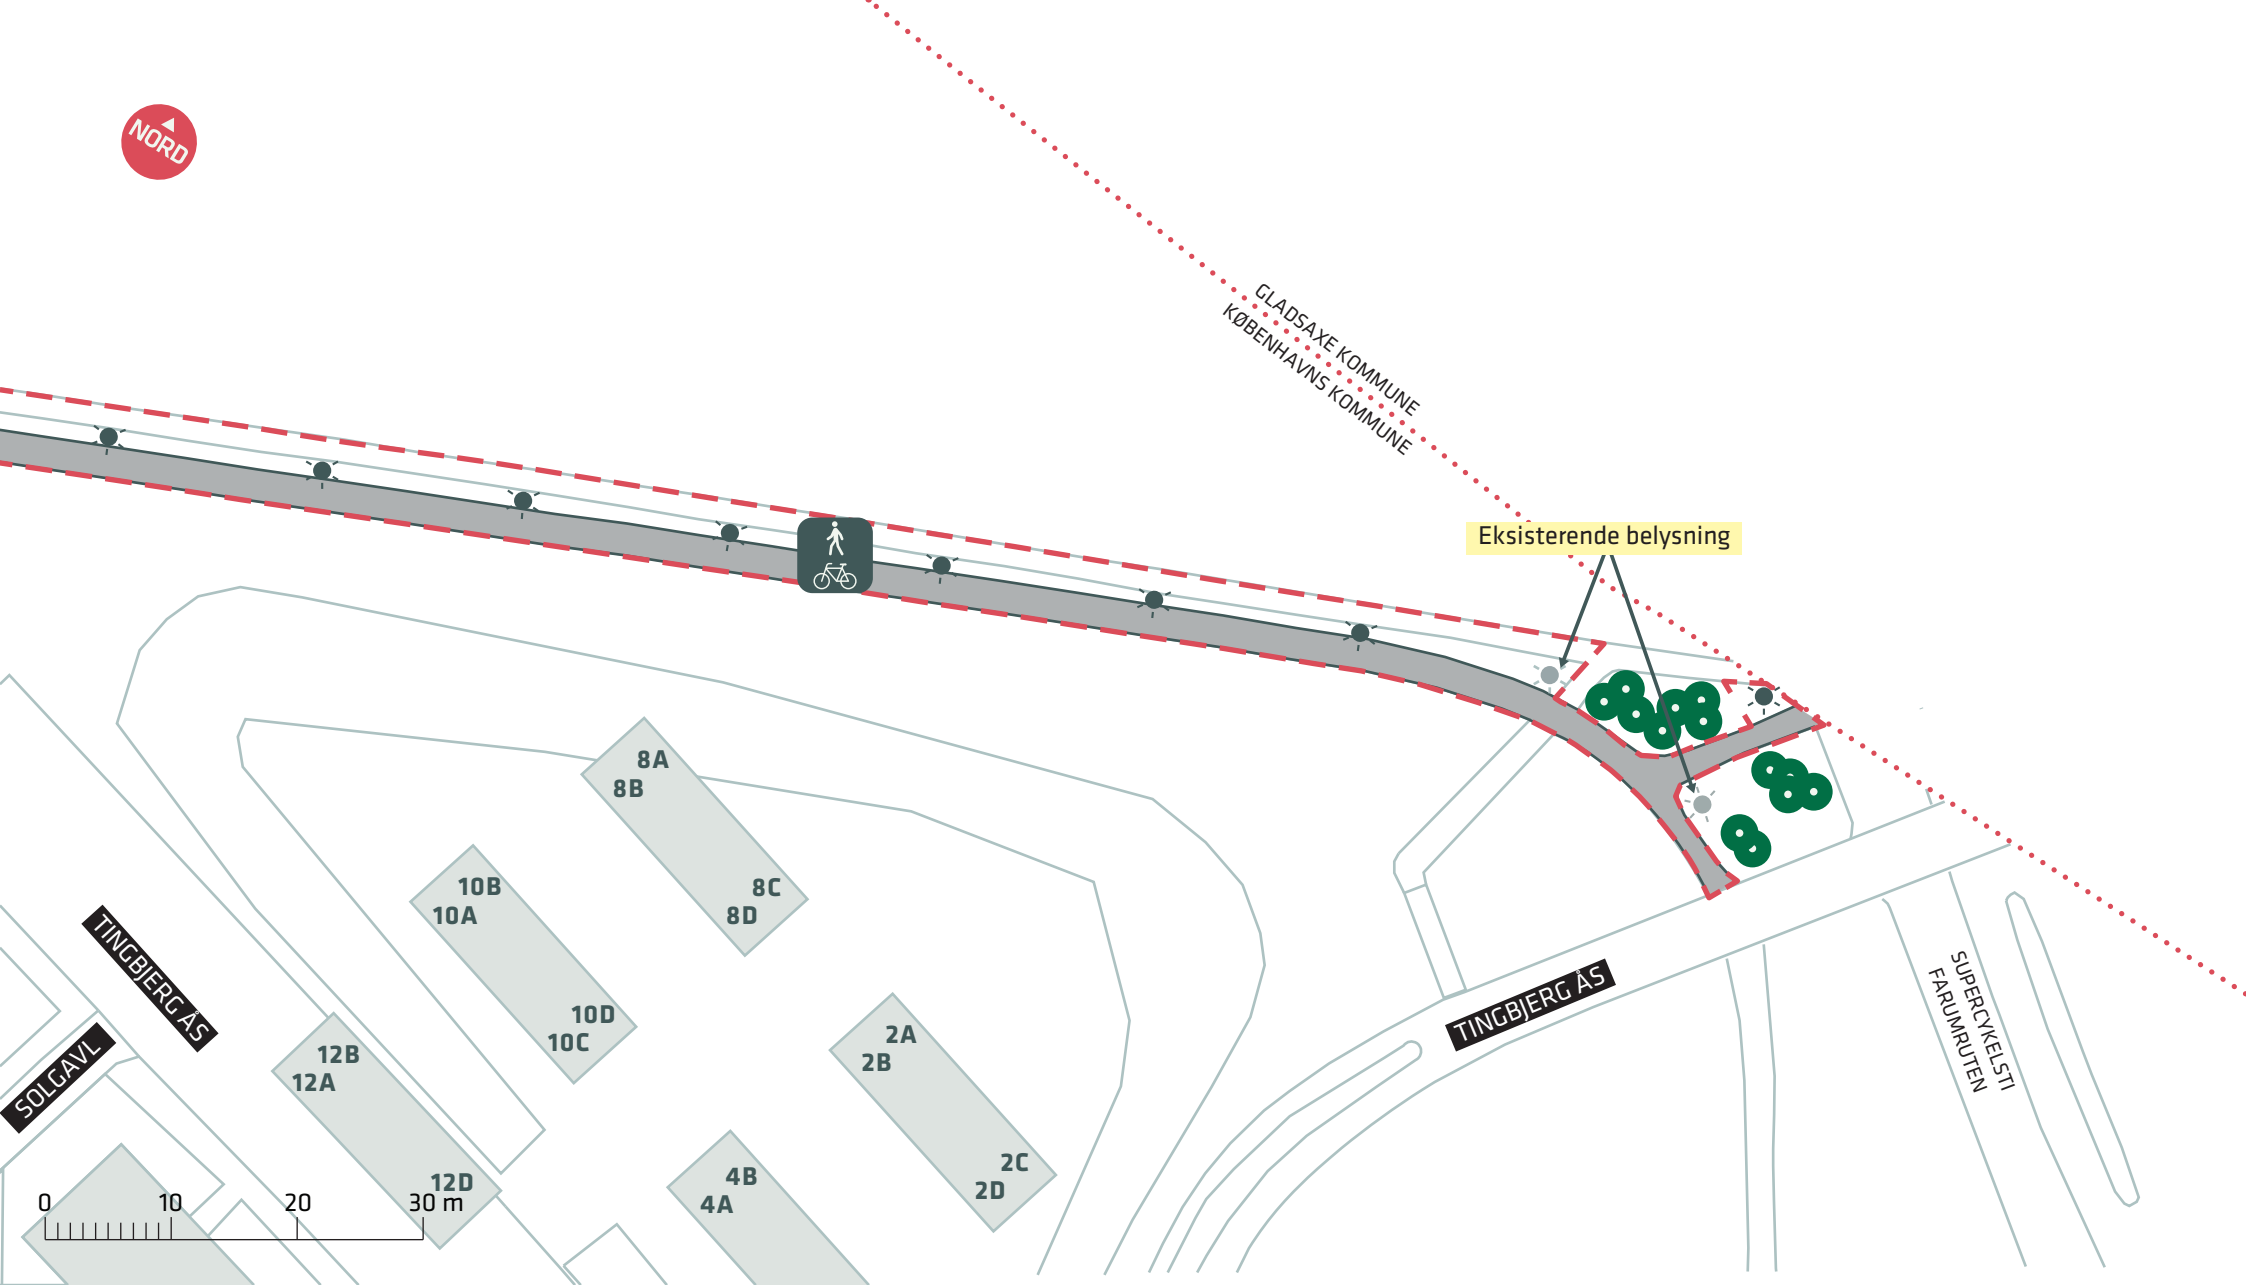


GLADSAXE KOMMUNE
KØBENHAVNS KOMMUNE

Eksisterende belysning



-  Anlægsområde
-  Kommunegrænse
-  Eksisterende træ

-  Ny belysning (8 stk.)
-  Fællessti

FORBEDREDE CYKELFORHOLD I TINGBJERG

Utterslev Mose, Brønshøj-Husum

Projektforslag

Bilag 4K

