

- - - Anlægsområde
- Regnbed
- Cykelsti
- Cykelbane
- Eksisterende træ (33 stk.)
- Træ der fældes i KK's overfladeprojekt (49 stk.)
- Nyt træ (129 stk.)
- Træ der fældes i HOFOR's tunnelprojekt (20 stk.)

**STRANDBOULEVARDEN**  
 Østerbro  
 Dispositionsforslag  
**BILAG 4 samlet**






- - - Anlægsområde
- Eksisterende træ
- Nyt træ (38 stk.)
- Regnbed
- Træ der fældes i KK's overfladeprojekt (3 stk.)
- Træ der fældes i HOFOR's tunnelprojekt (13 stk.)
- Cykelsti
- Cykelbane

**STRANDBOULEVARDEN**  
 Østerbro  
 Dispositionsforslag  
**BILAG 4A**




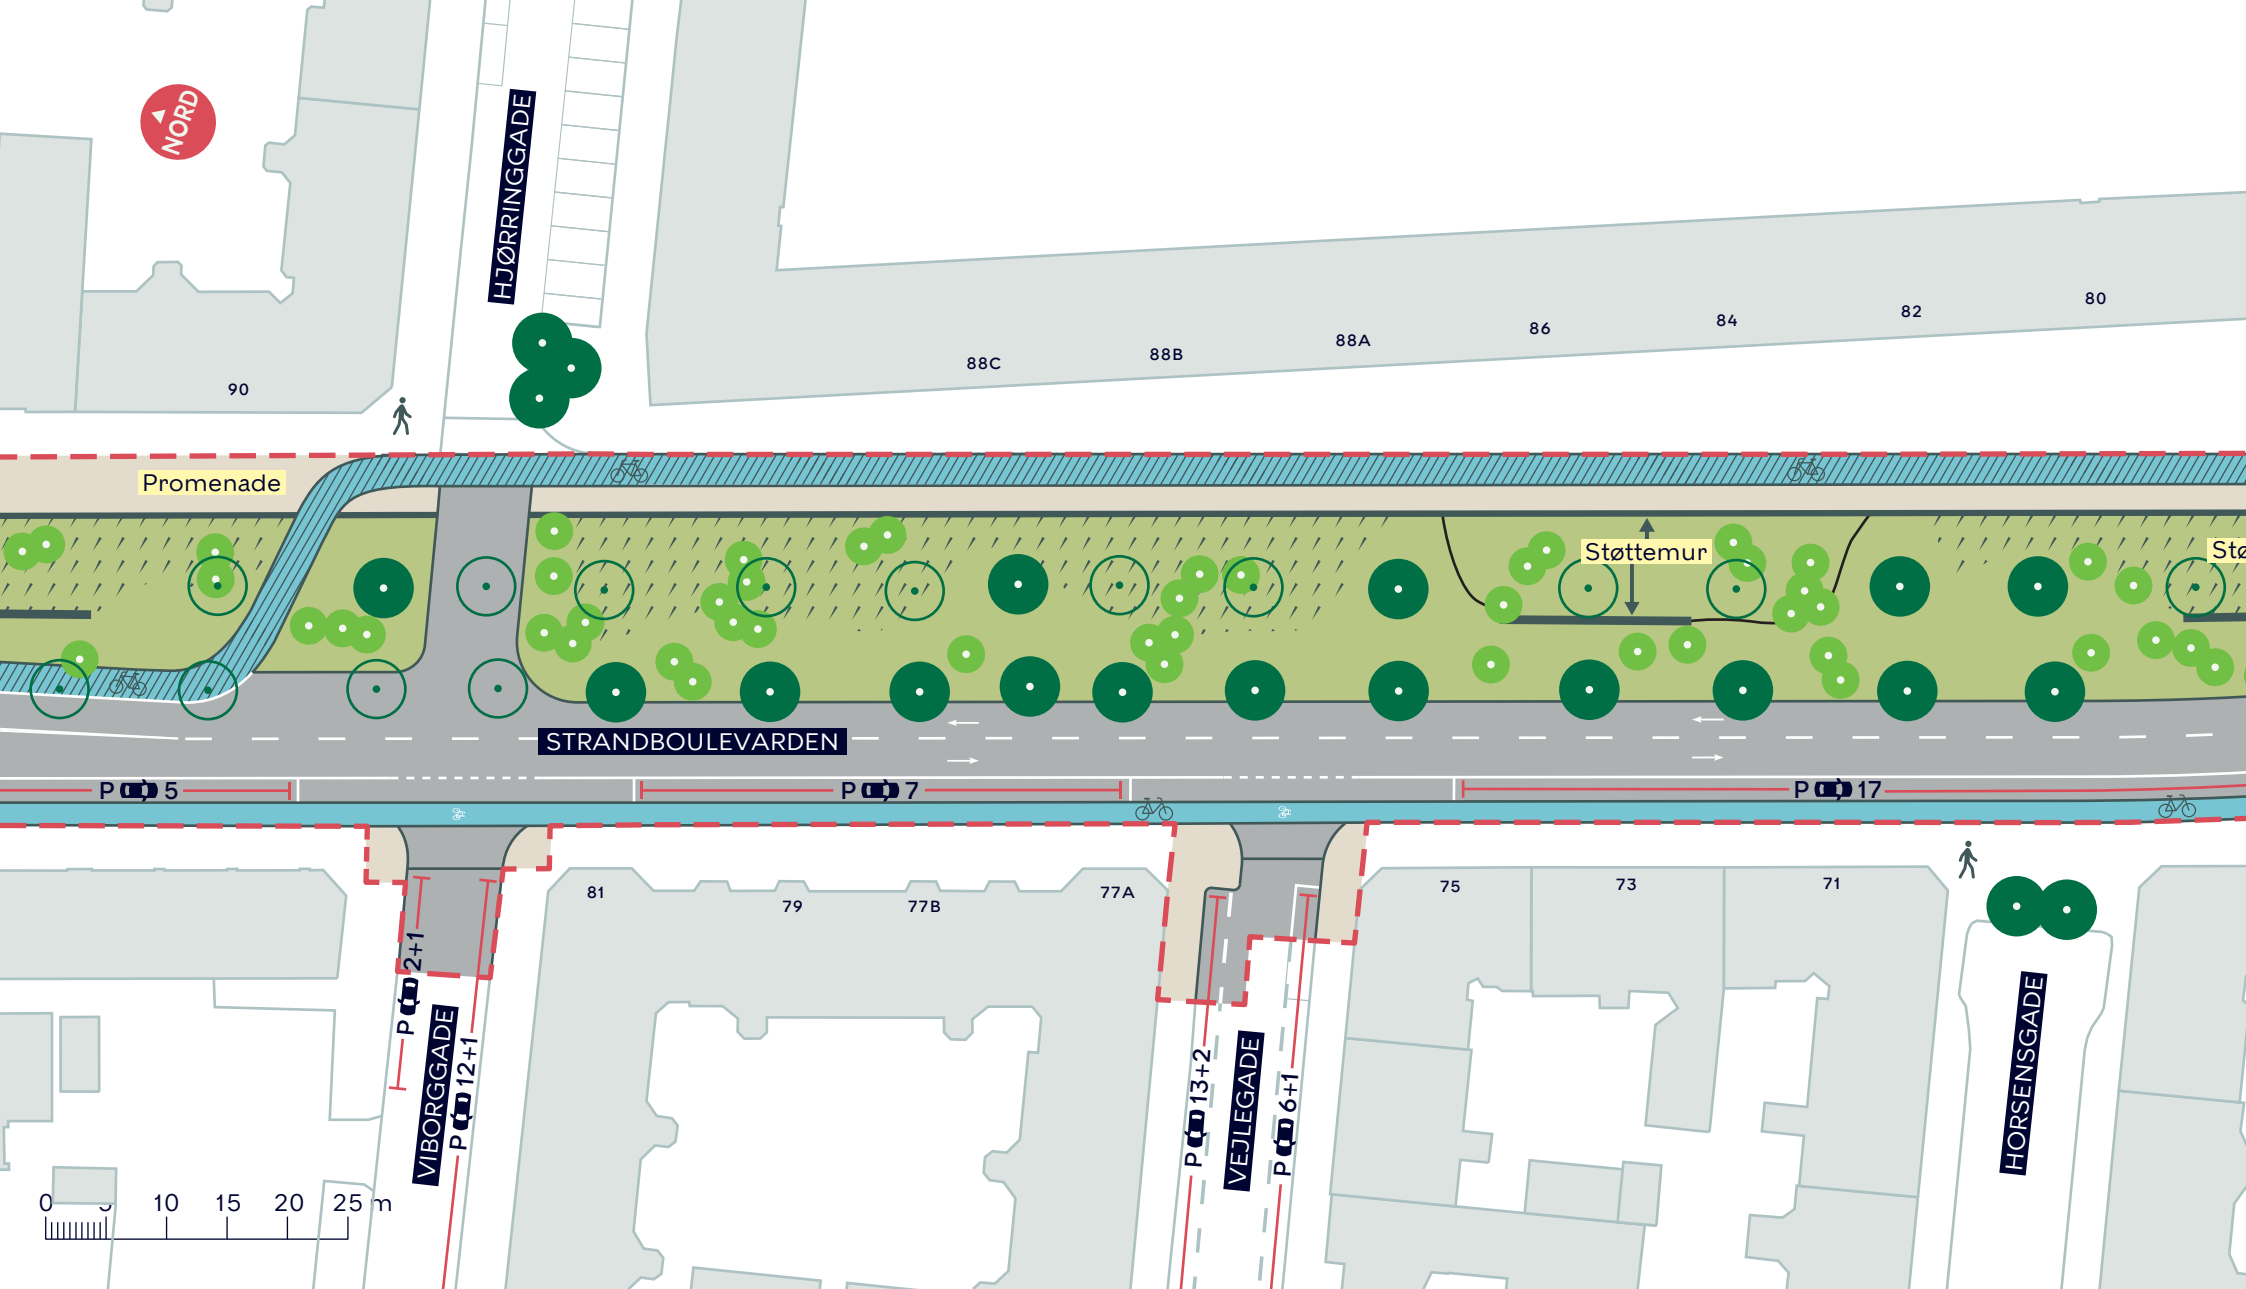

- - - Anlægsområde
- Regnbed
- Cykelsti
- Cykelbane
- Eksisterende træ (16 stk.)
- Nyt træ (49 stk.)
- Træ der fældes i KK's overfladeprojekt (14 stk.)

**STRANDBOULEVARDEN**  
 Østebro  
 Dispositionsforslag  
**BILAG 4B**




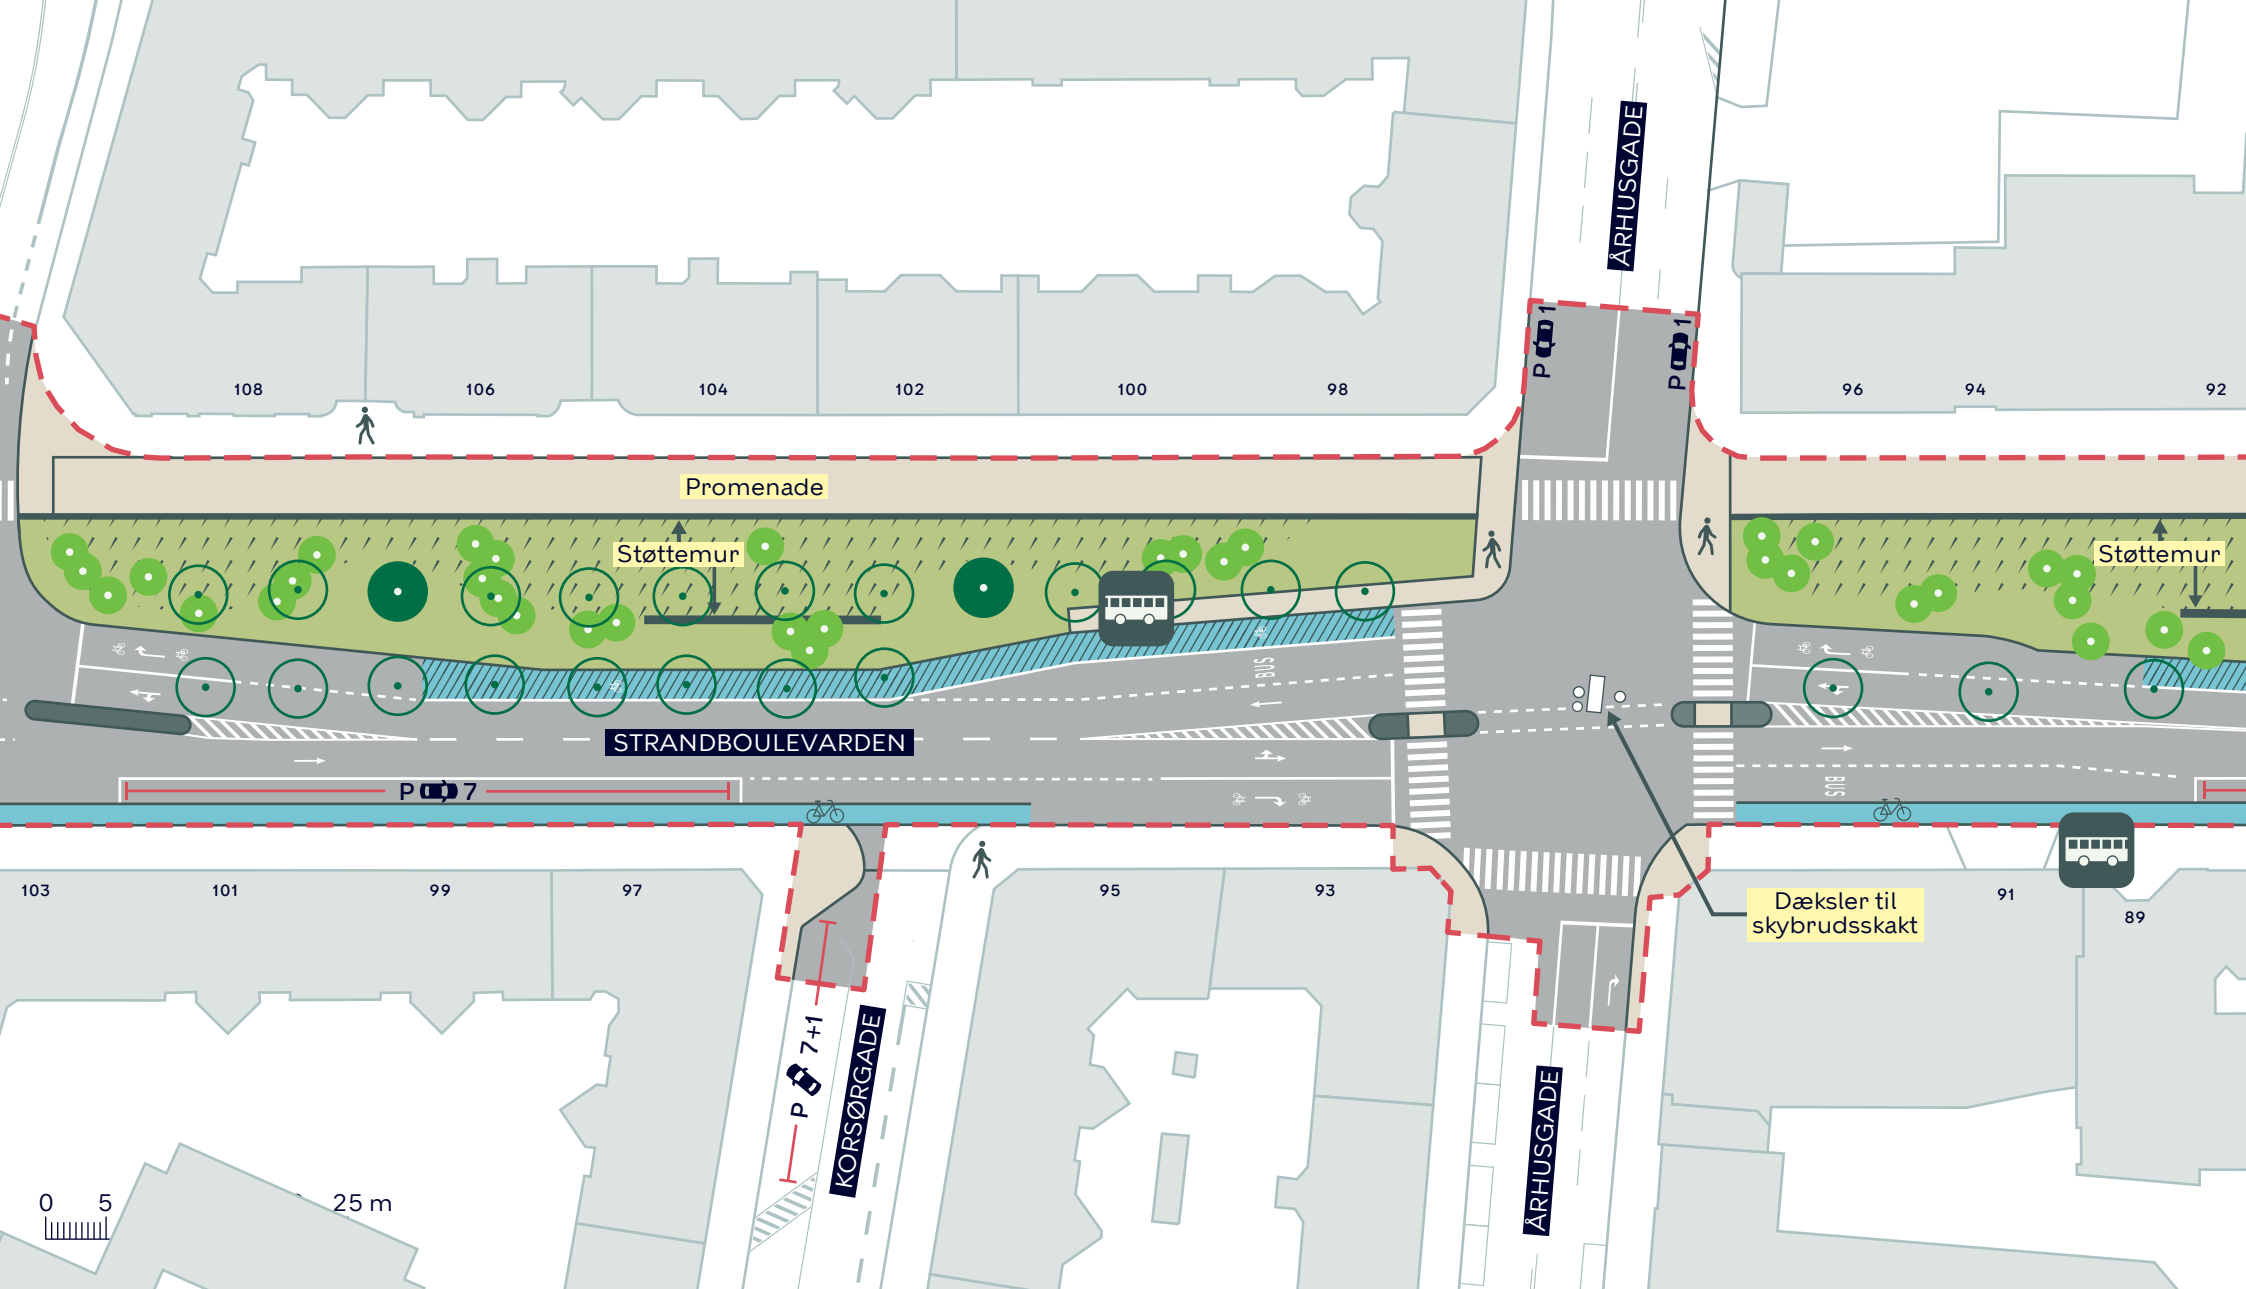

- - - Anlægsområde
- Eksisterende træ (2 stk.)
- Nyt træ (35 stk.)
- Regnbed
- Cykelsti
- Cykelbane
- Træ der fældes i KK's overfladeprojekt (22 stk.)

**STRANDBOULEVARDEN**  
 Østerbro  
 Dispositionsforslag  
**BILAG 4C**




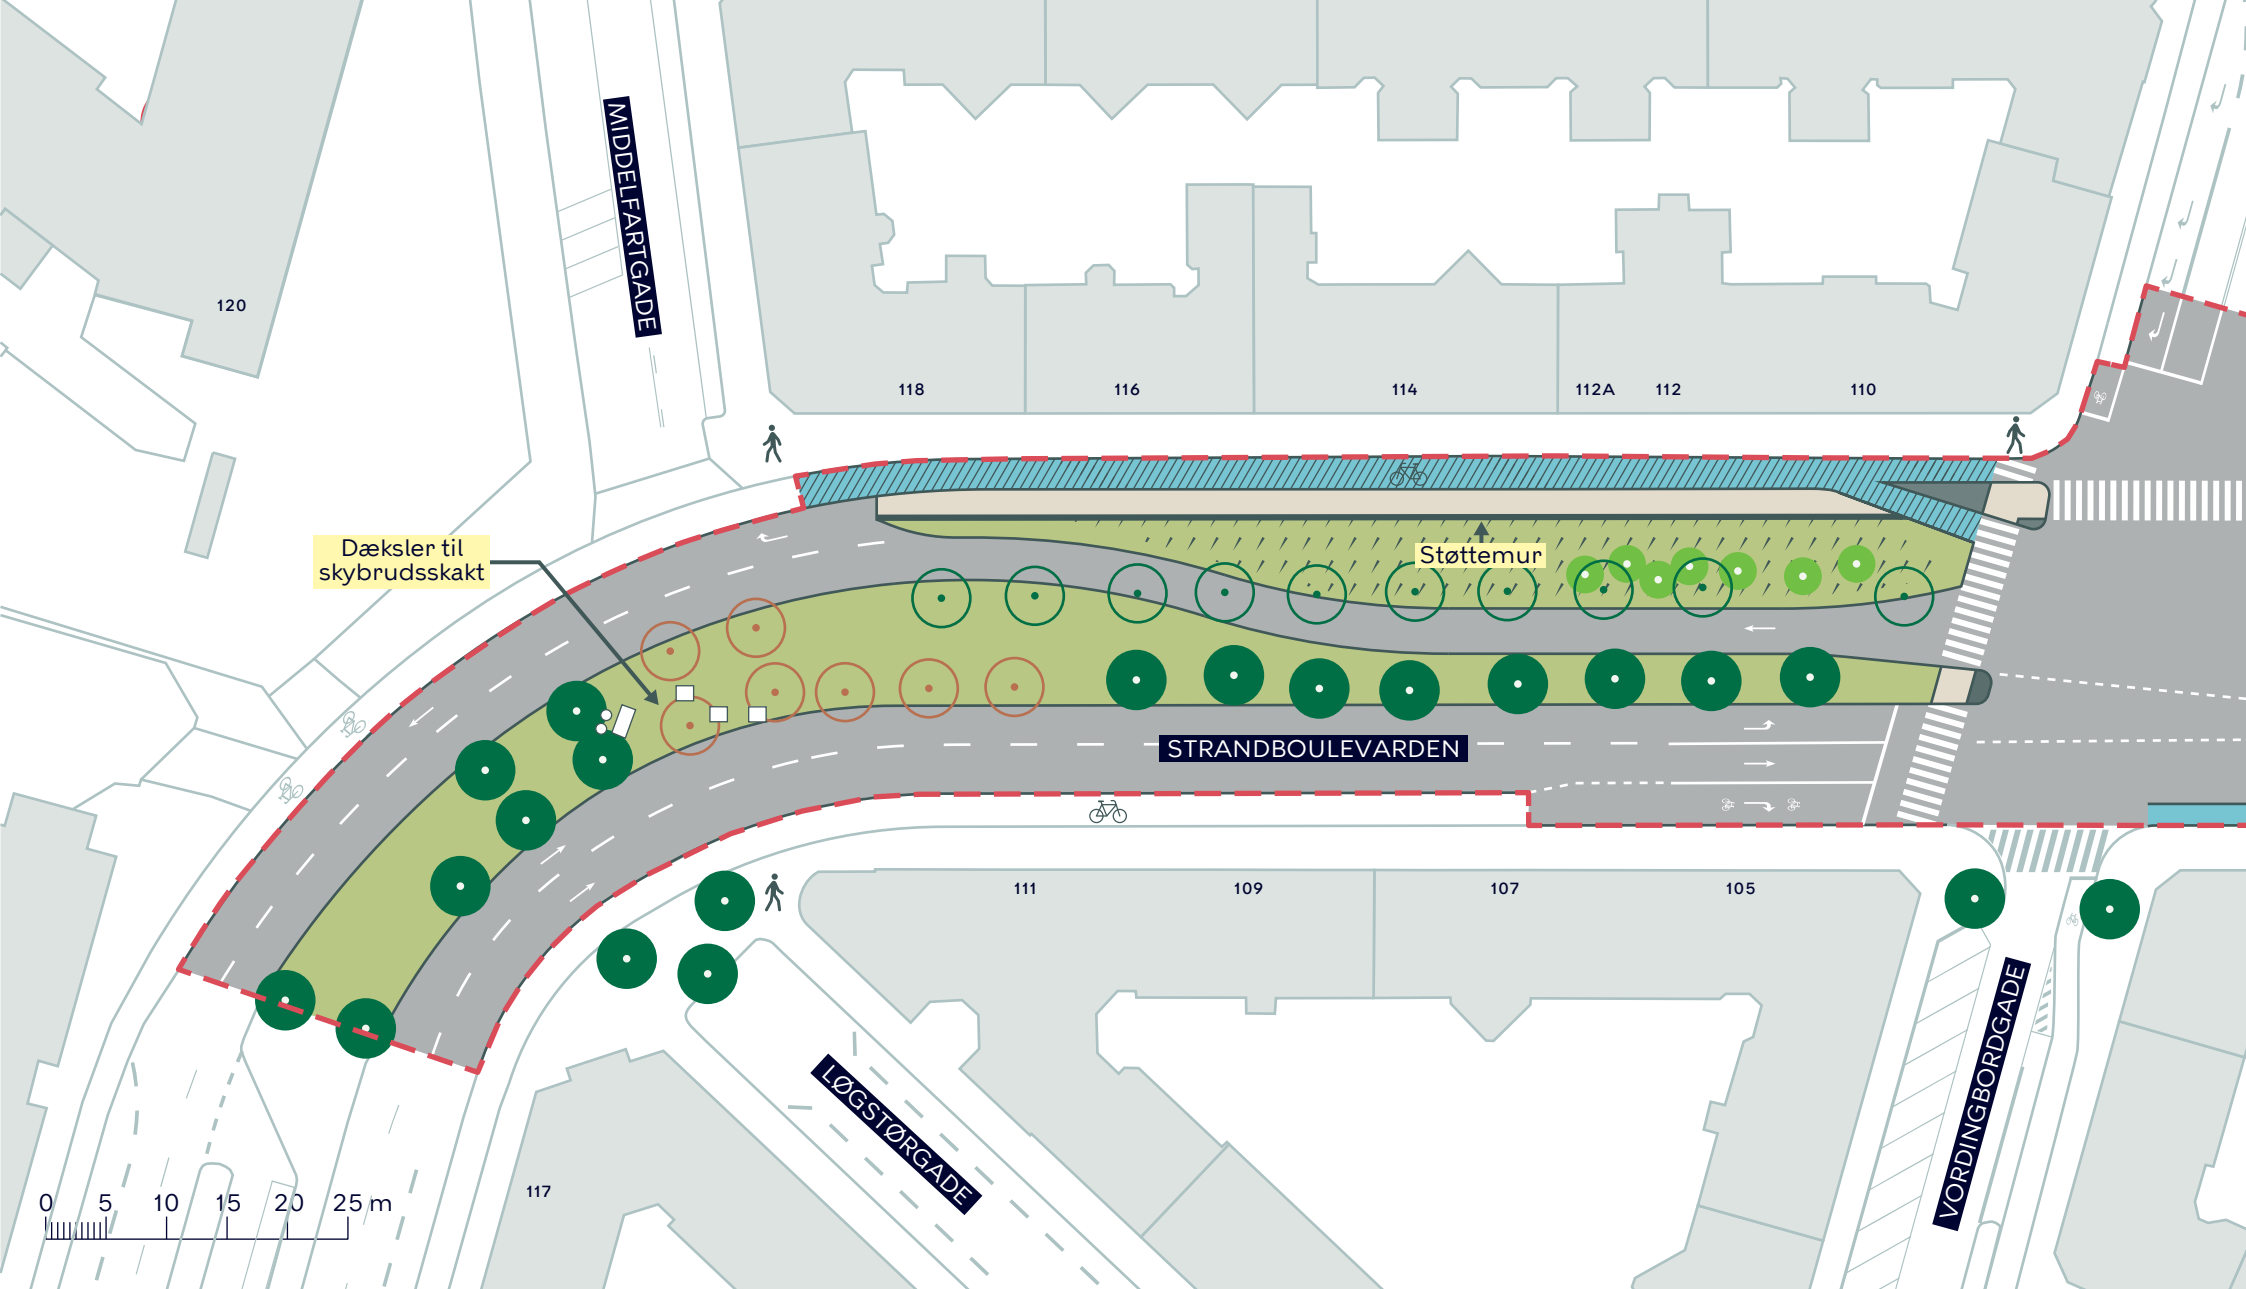

Dæksler til skybrudsskakt

Støttemur

STRANDBOULEVARDEN

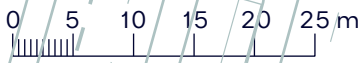

- Anlægsområde
- Regnbed
- Cykelsti
- Cykelbane
- Eksisterende træ (15 stk.)
- Træ der fældes i KK's overfladeprojekt (10 stk.)
- Træ der fældes i HOFOR's tunnelprojekt (7 stk.)
- Nyt træ (7 stk.)

**STRANDBOULEVARDEN**  
 Østerbro  
 Dispositionsforslag  
**BILAG 4D**

