

BYGGELINIER

SITUATIONSPLAN 1:1000

IFØLGE LOKALPLAN

ØNSKET DISPENSATION




VEJFORLØB


SNIT IGENNEM PASSAGE, 1:200

IFØLGE LOKALPLAN - - -


ØNSKET DISPENSATION ———

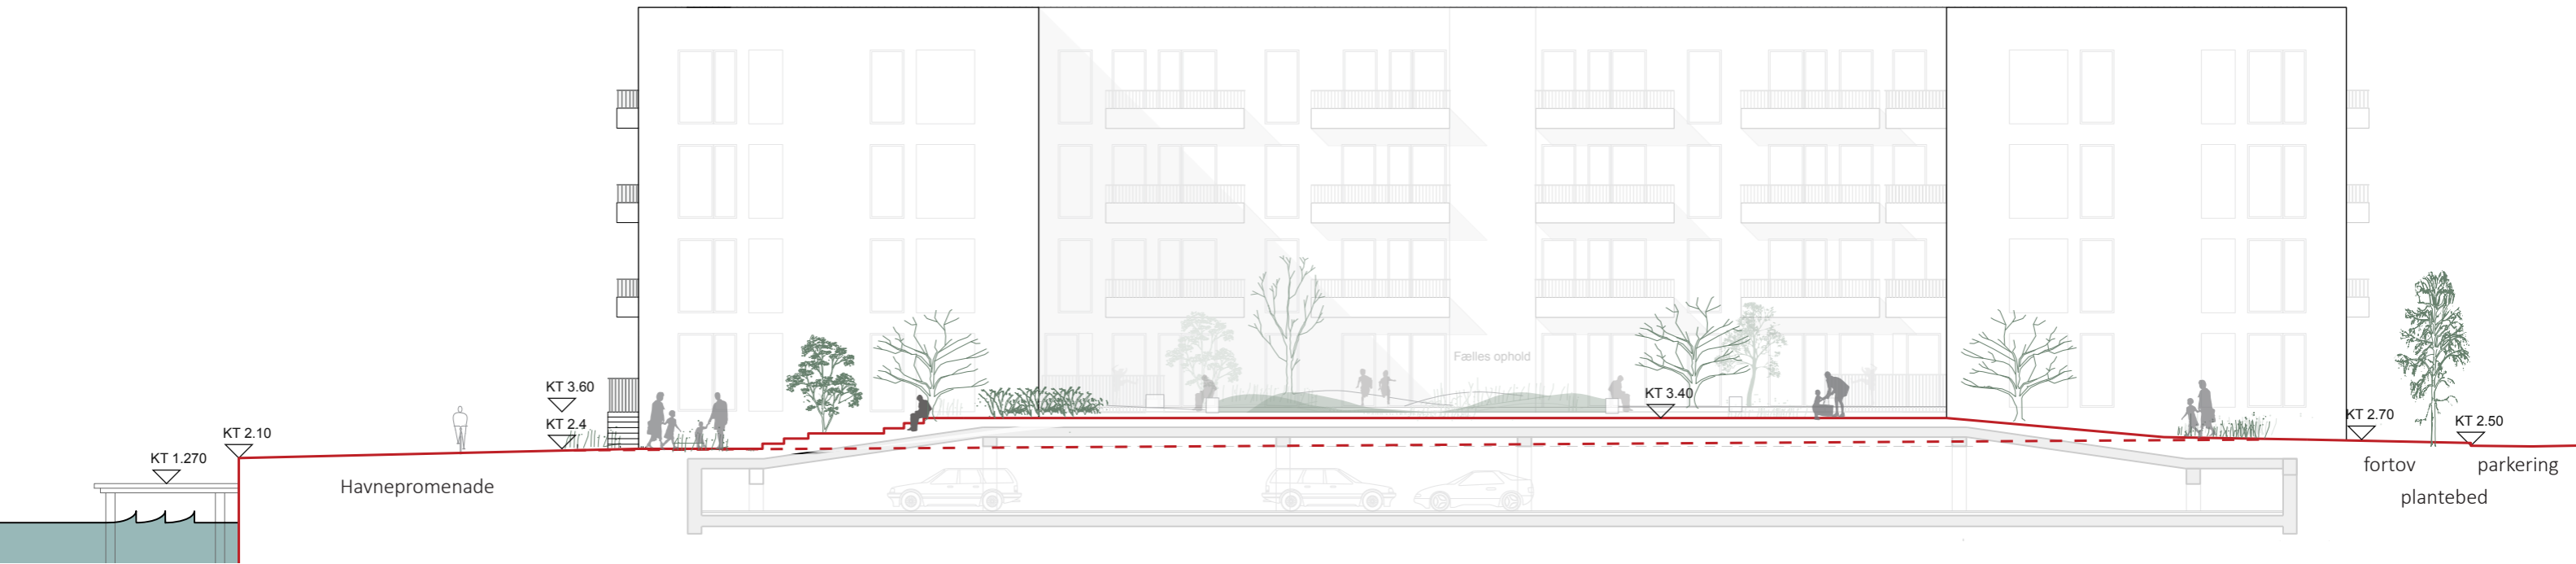


NY PROMENADE

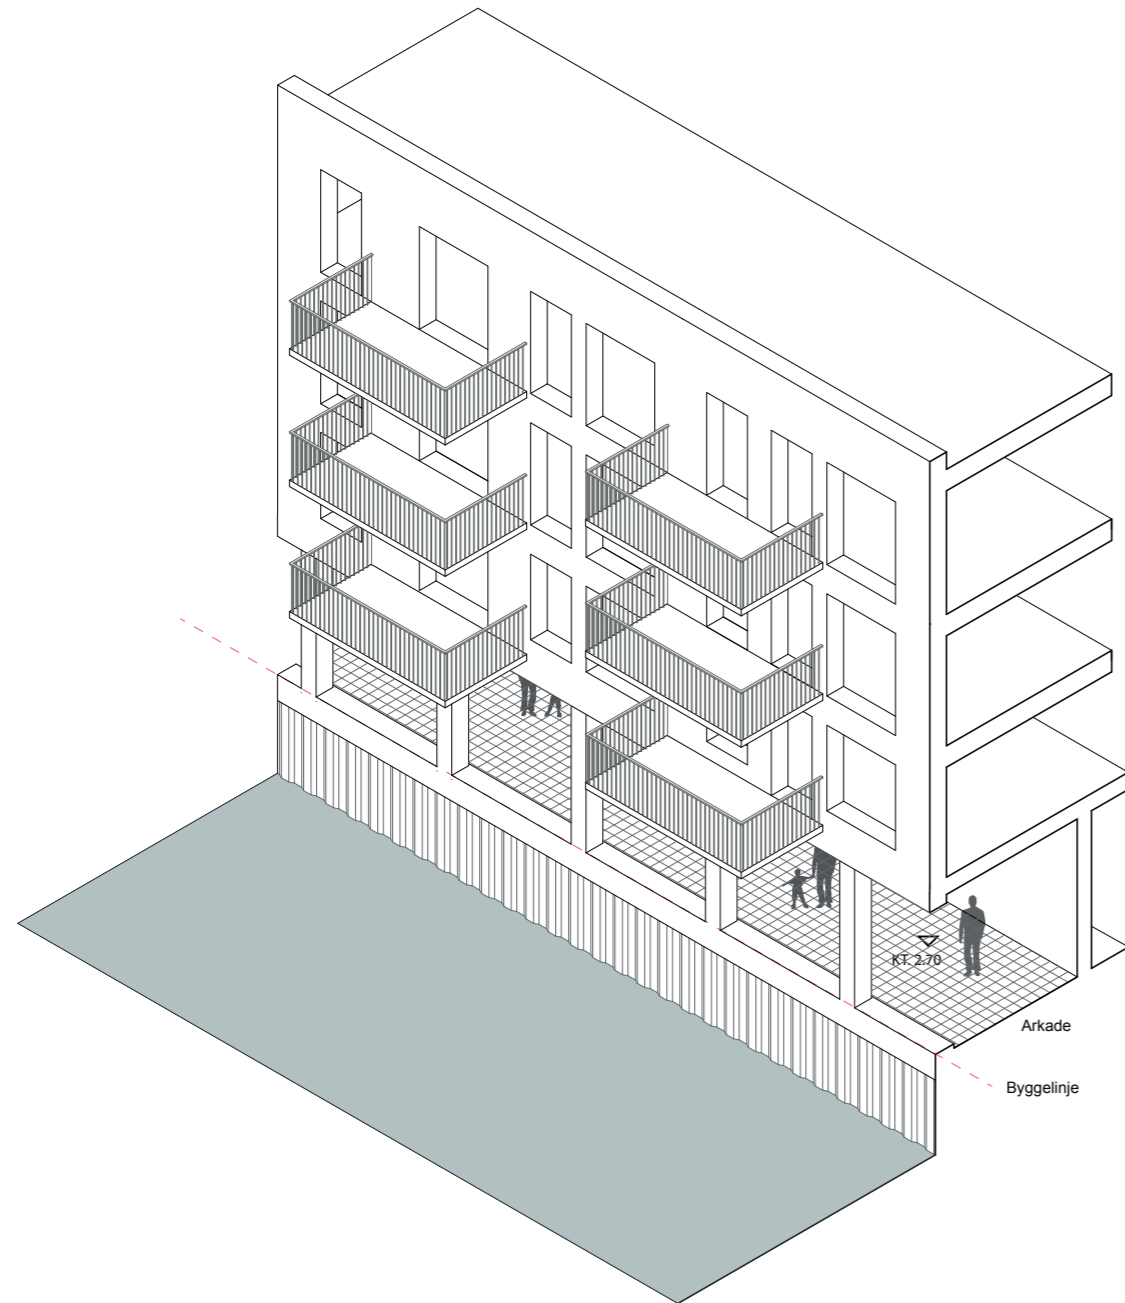


ISOMETRI, NY PROMENADE
IFØLGE LOKALPLAN

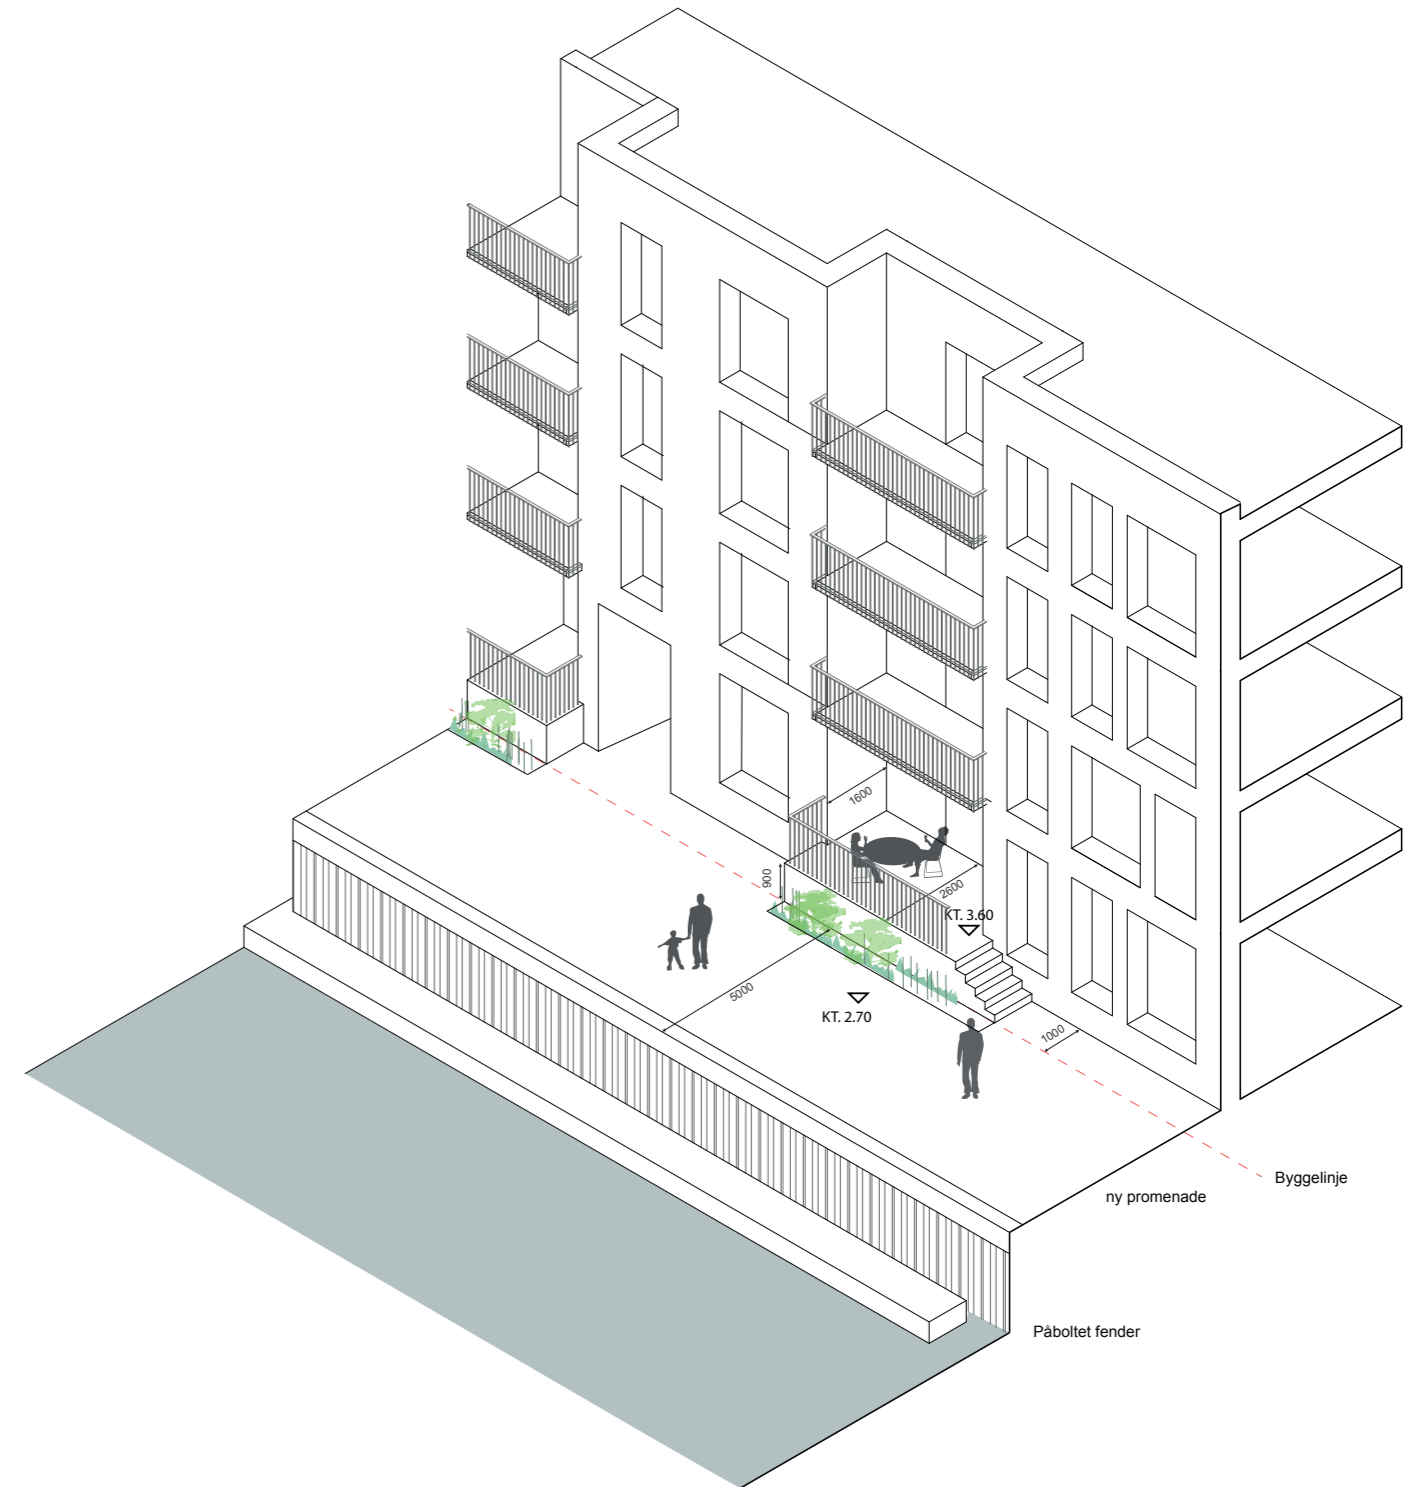

ISOMETRI, NY PROMENADE
ØNSKET DISPENSATION

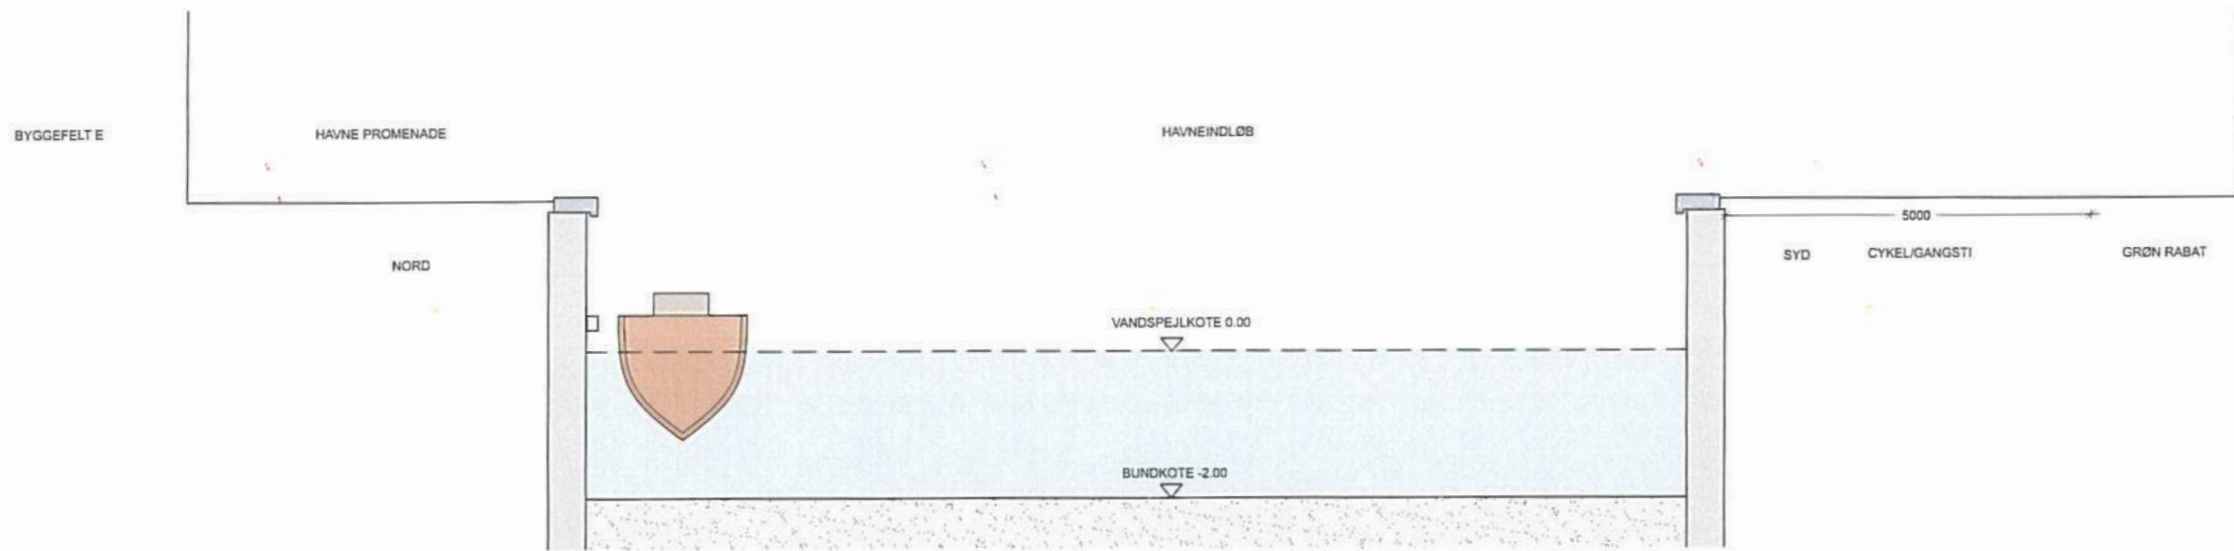


SNIT I HAVNEINDLØBET 1:100
SET MOD VIGEN

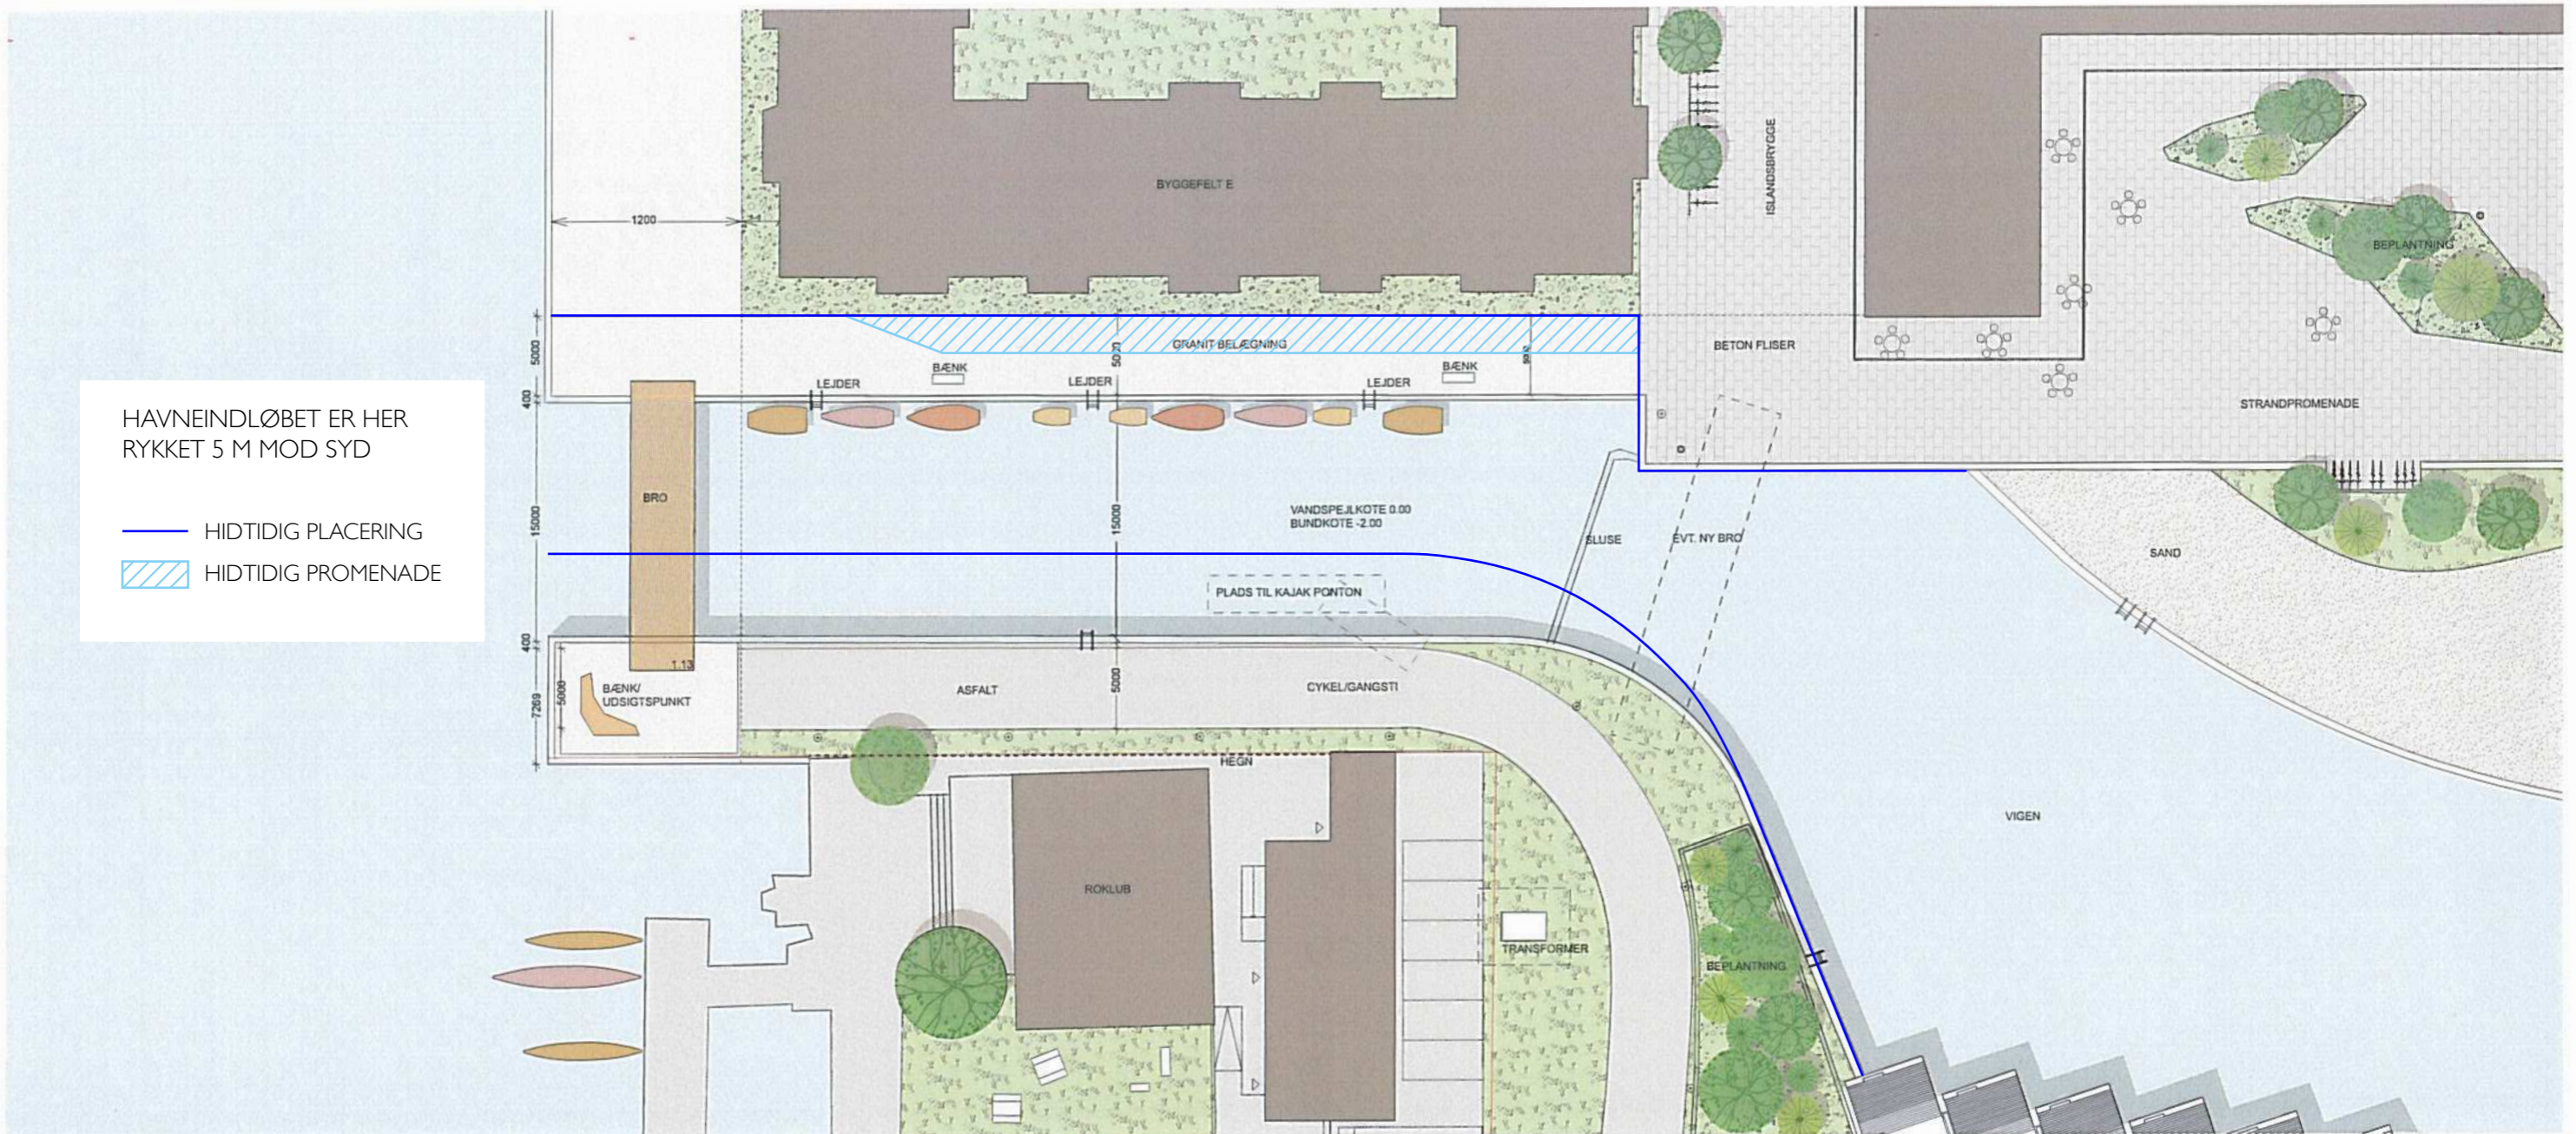

PLAN AF HAVNELØB
1:400

Tegning nr. 4a – Vejforhold, vandarealer samt bebyggede arealer

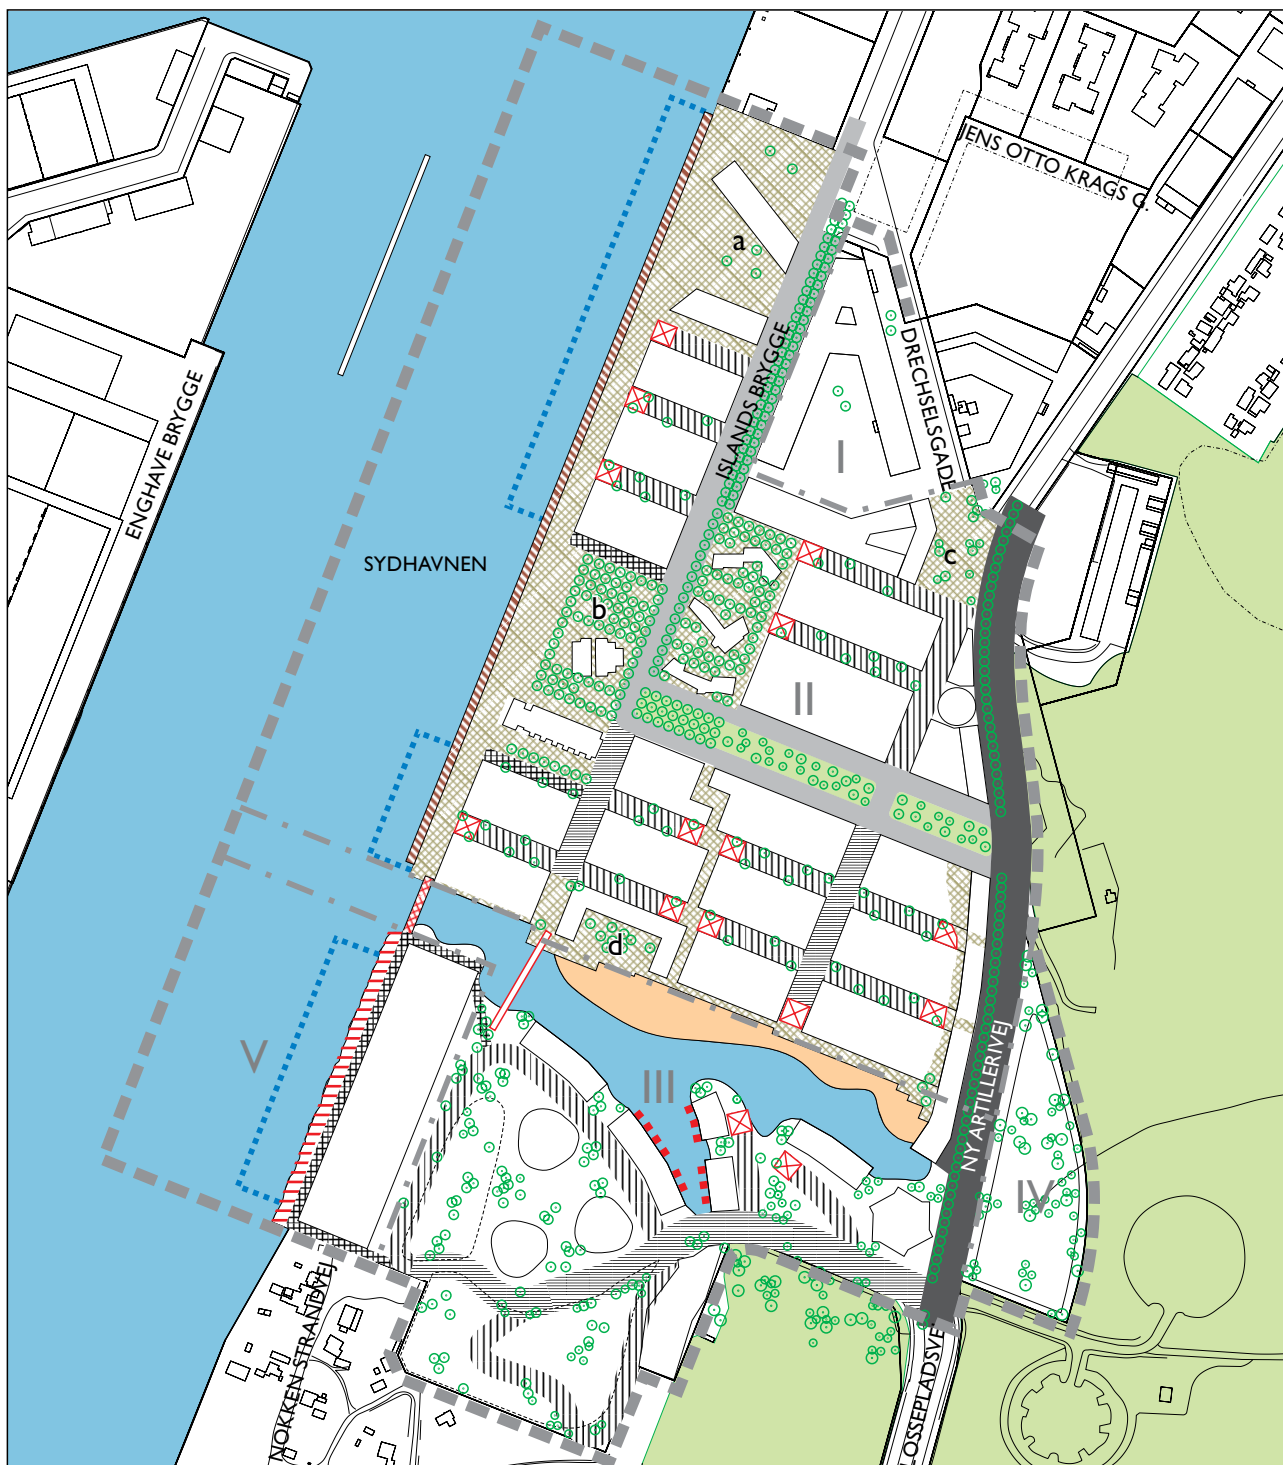

- | | | | |
|---|----------|-----------------------------|--|
| Vejforhold, vandarealer samt ubebyggede arealer | | Fordelingsgade | Pladser mrk. a-d/passager/
promenader |
| — — — Lokalplanområde | | Bydelsgader | Anløbspladser i kanal |
| - - - Grænse mellem underområder | | Lokalgader | Principliel afgrænsning af
anløbspladser i havneløbet |
| ⊠ Vendepladser | Byfælled | Opholds- og legeområder | Stibro |
| Vandarealer | Træer | Træbrygge | Mulig stibro |
| Sandstrand | Stier | Vandareal, der kan opfyldes | |

GULVKOTE

PRINCIPSNIT I KANTZONE, 1:100
IFØLGE LOKALPLAN - - -
ØNSKET DISPENSATION ———

