


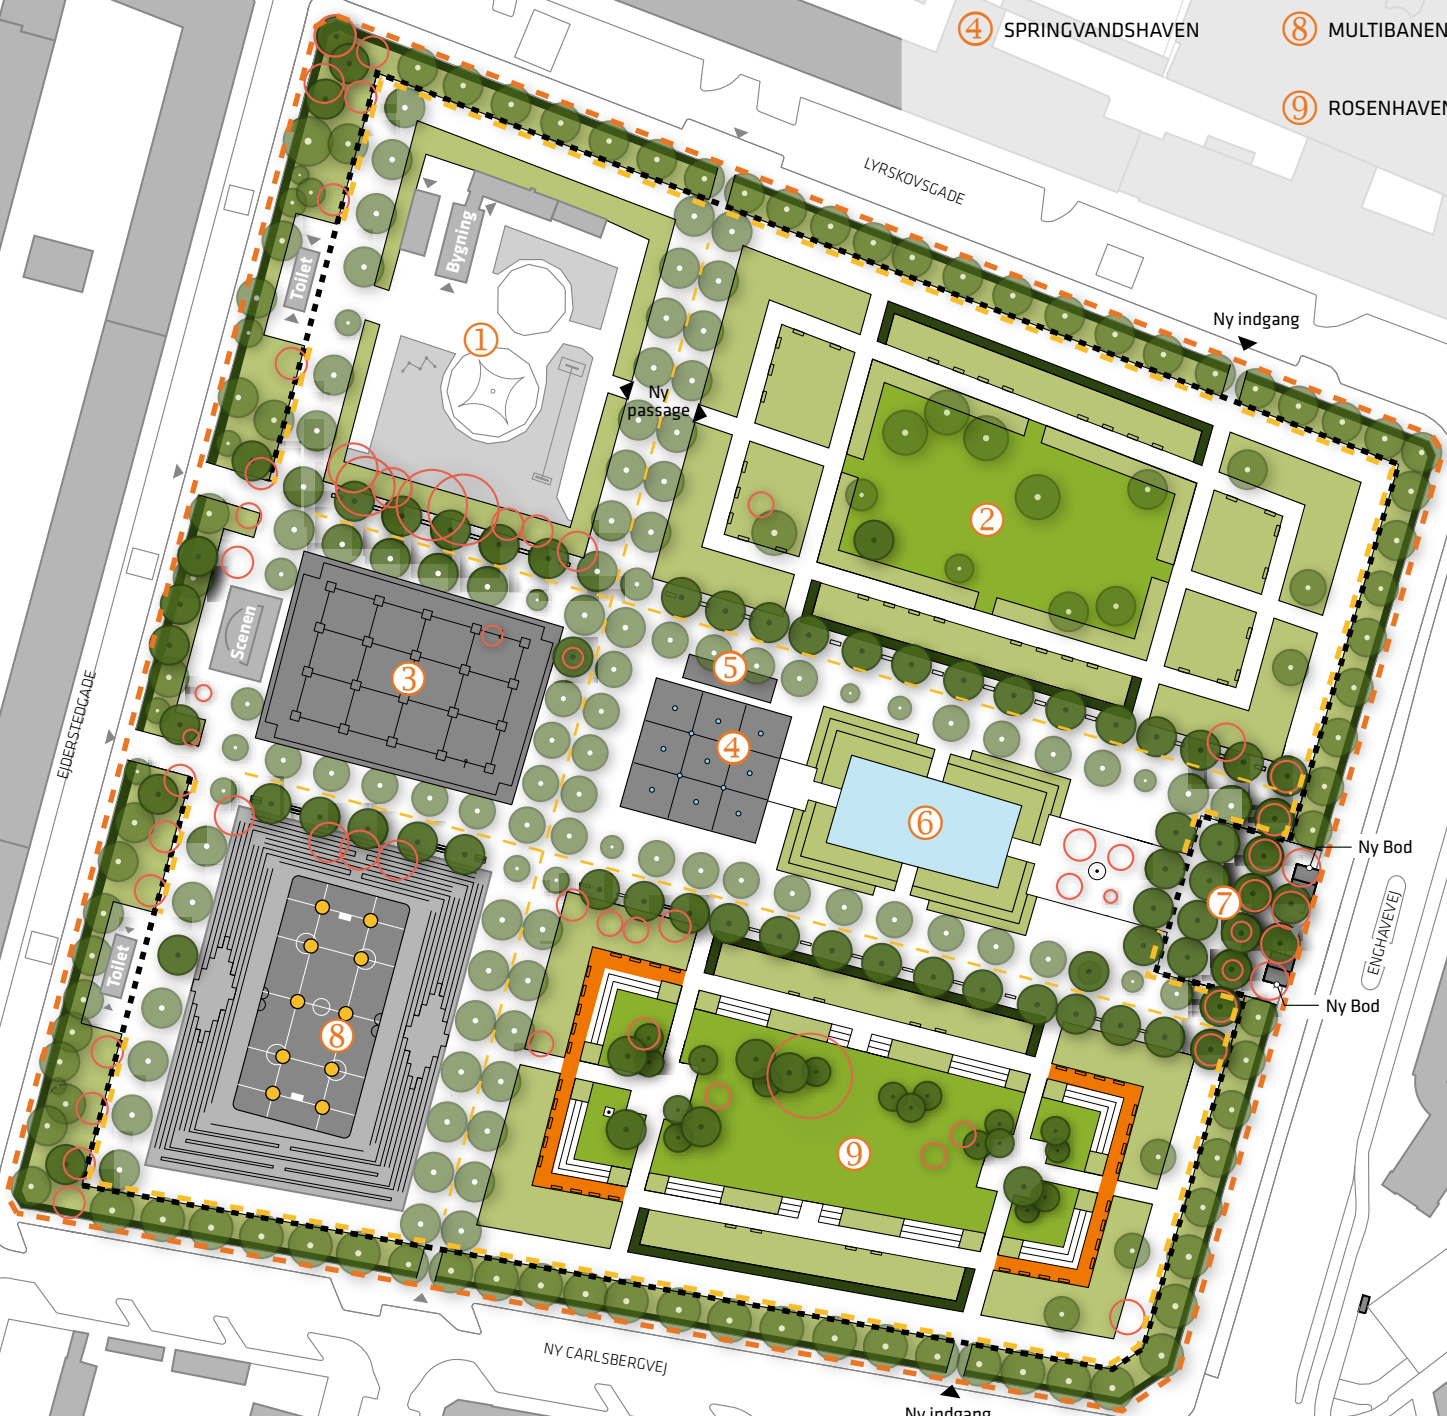

- ① LEGEPLADSEN
- ② BIBLIOTEKSHAVEN
- ③ SCENEFORPLADSEN
- ④ SPRINGVANDSHAVEN
- ⑤ PETANQUE
- ⑥ SØEN
- ⑦ FOYEREN
- ⑧ MULTIBANEN
- ⑨ ROSENHAVEN



Signaturforklaring

- Projektområde
- Græs
- Plantebede
- Hække

- Række af eks. belysning der opgraderes
- Række af belysning
- Belysning
- Pergola
- Betondige

- Eks. træ (218 stk.)
- Nyt træ (90 stk.)
- Træ der fældes (63 stk.)

Fornyelse af Enghaveparken

Vesterbro / Kongens Enghave
Projektforslag

