






# Bilag nr. 6. Reviderede lokalplantegninger


## Tegning nr. 2 - Vejforhold

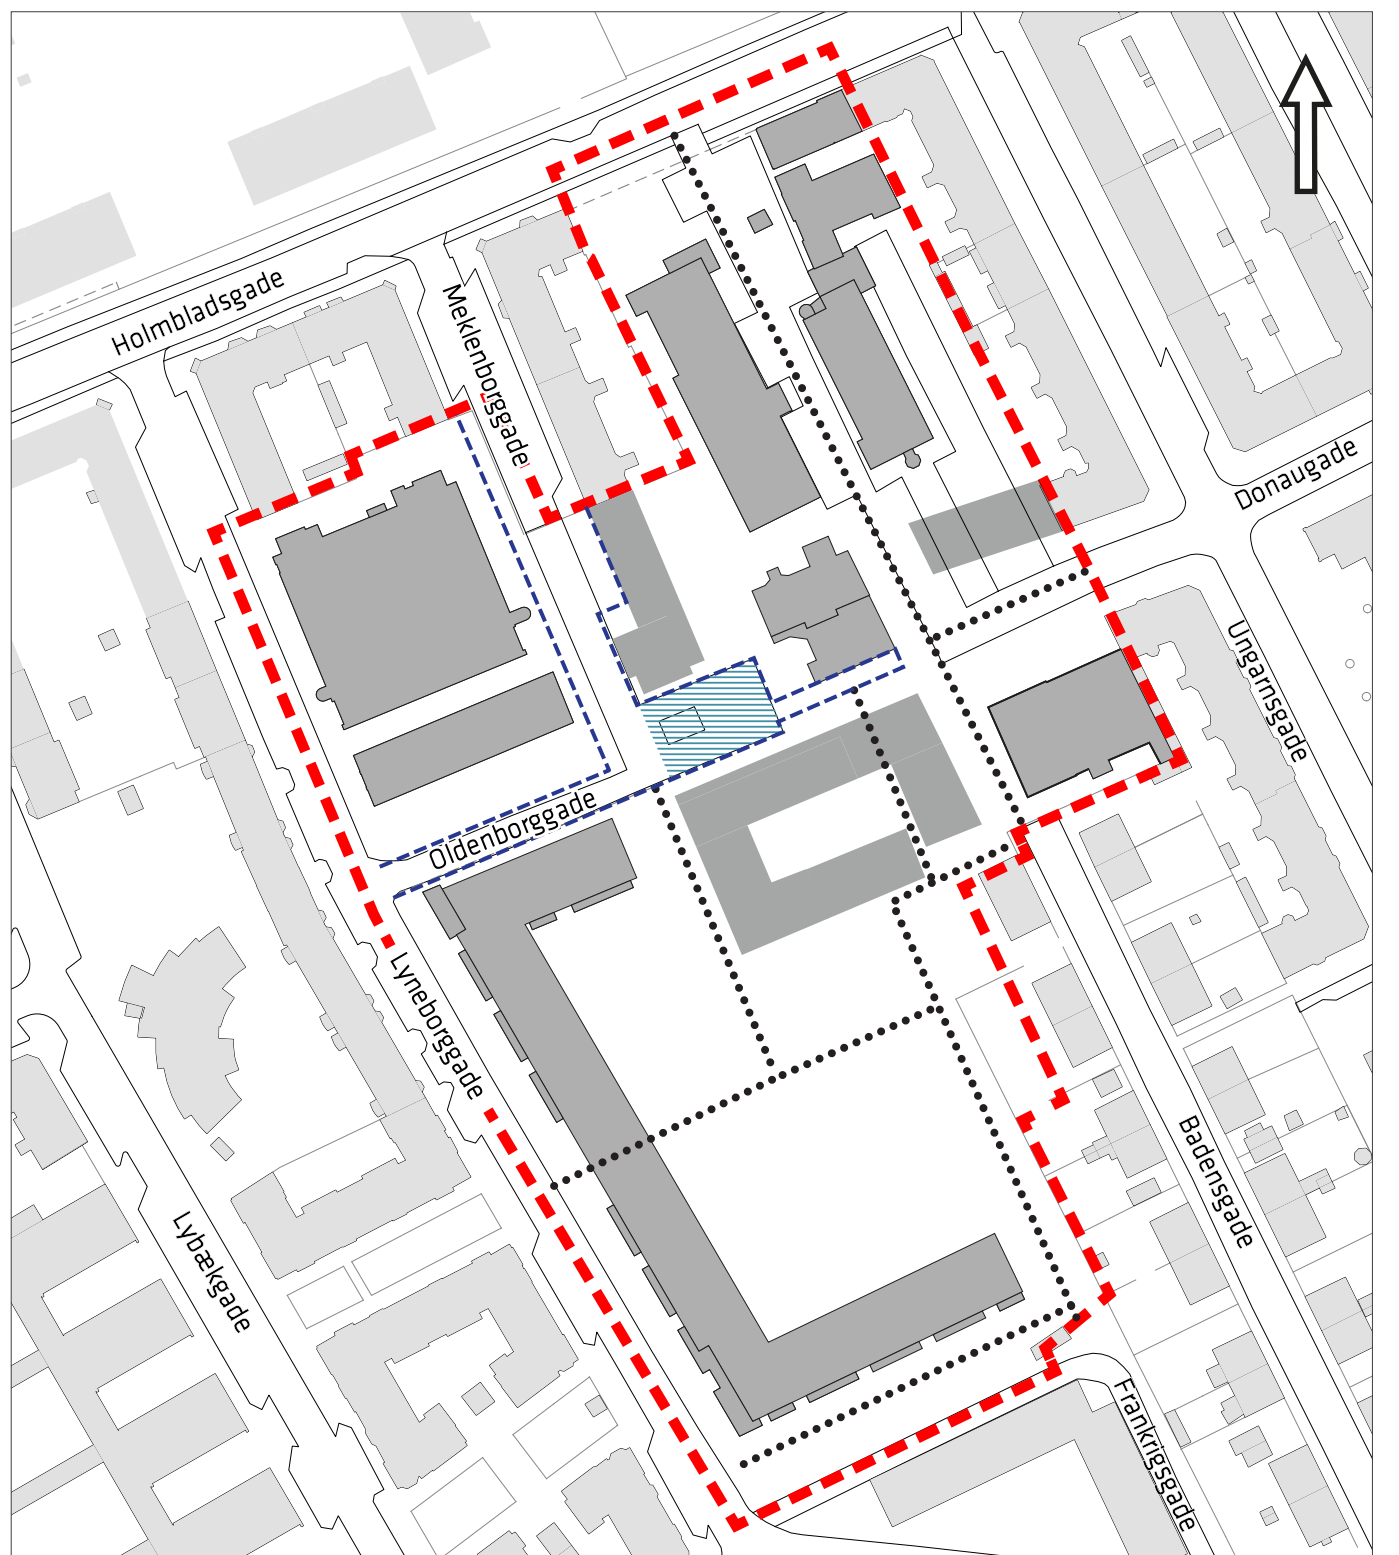

-  Tillægsområdets afgrænsning
-  Vejudlægslinje
-  Vejareal der skal anlægges som plads
-  Passagemuligheder/stier fastlagt i lokalplan nr. 367




# Tegning nr. 3 - Bebyggelsesplan

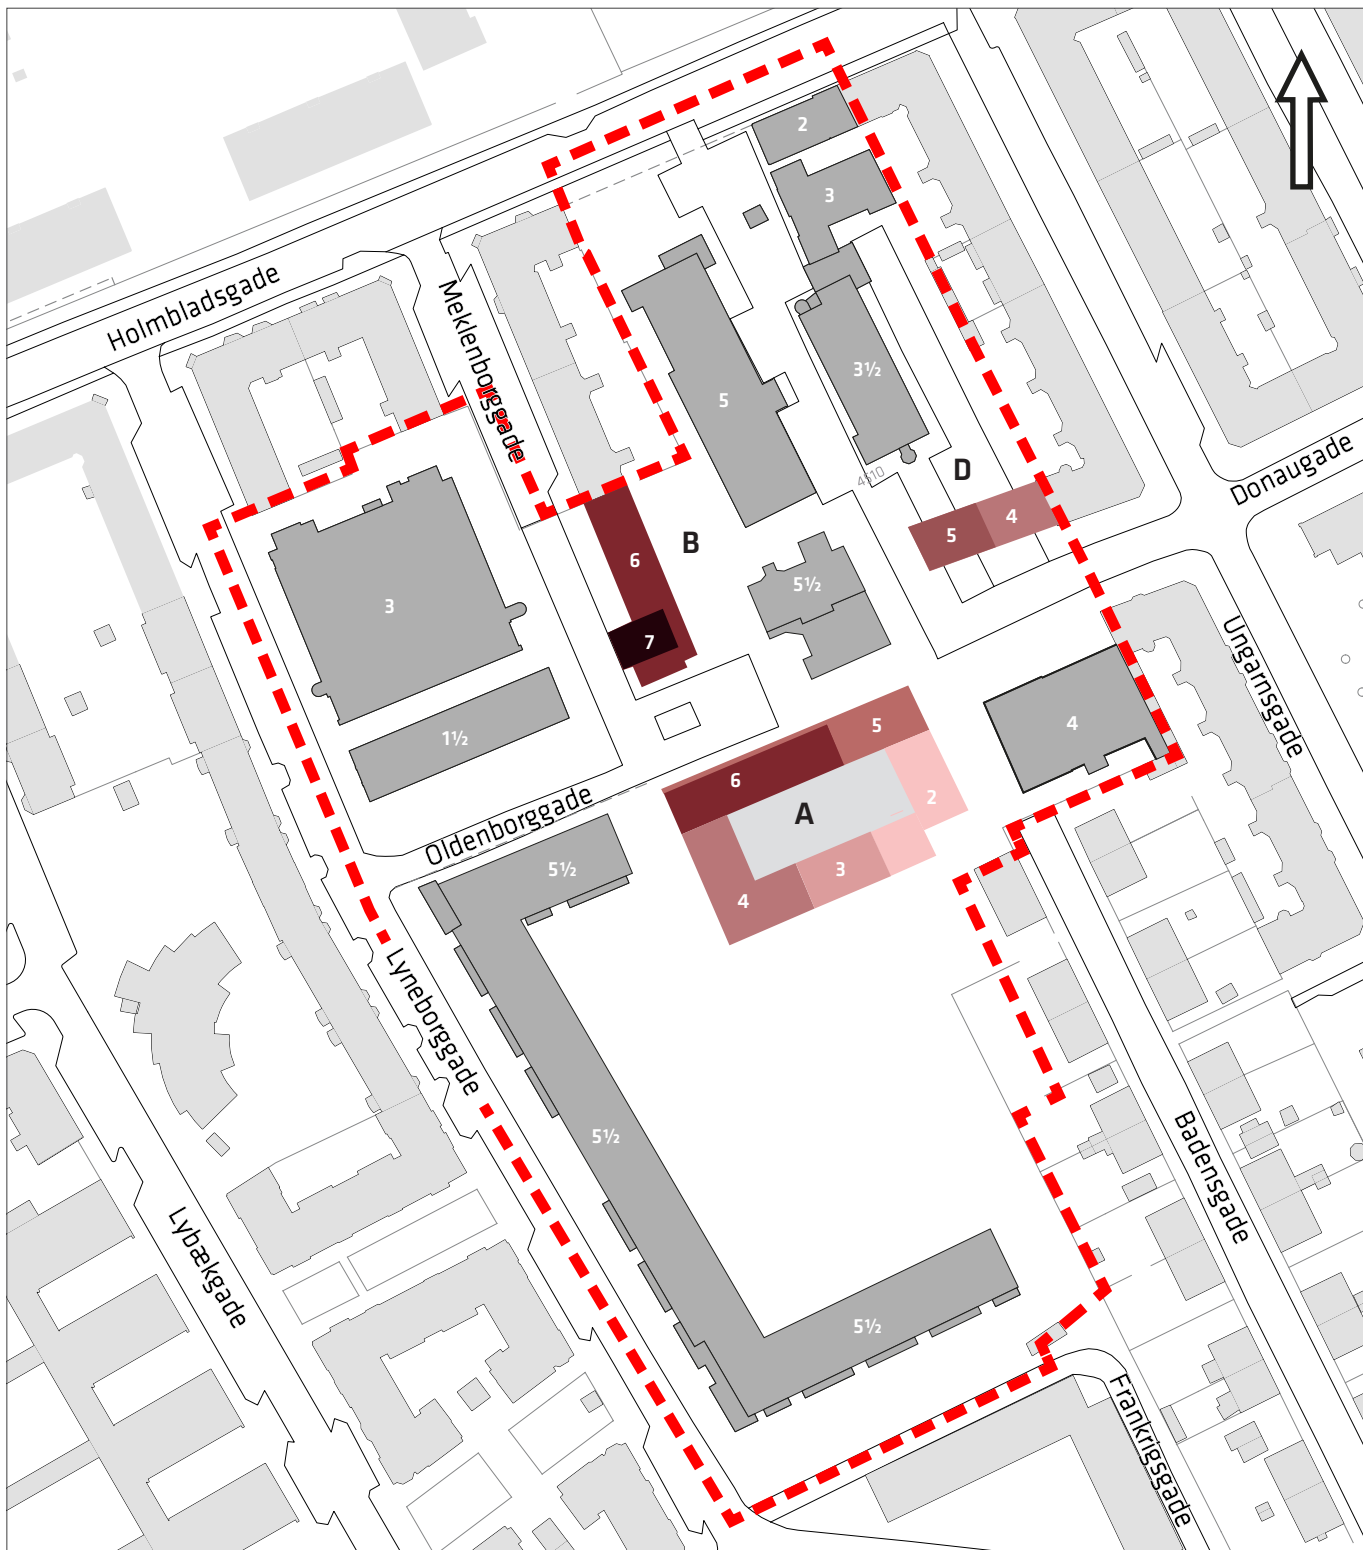





- - - Tillægsområdets afgrænsning
- Eksisterende byggeri i området i 1½-5½ etager

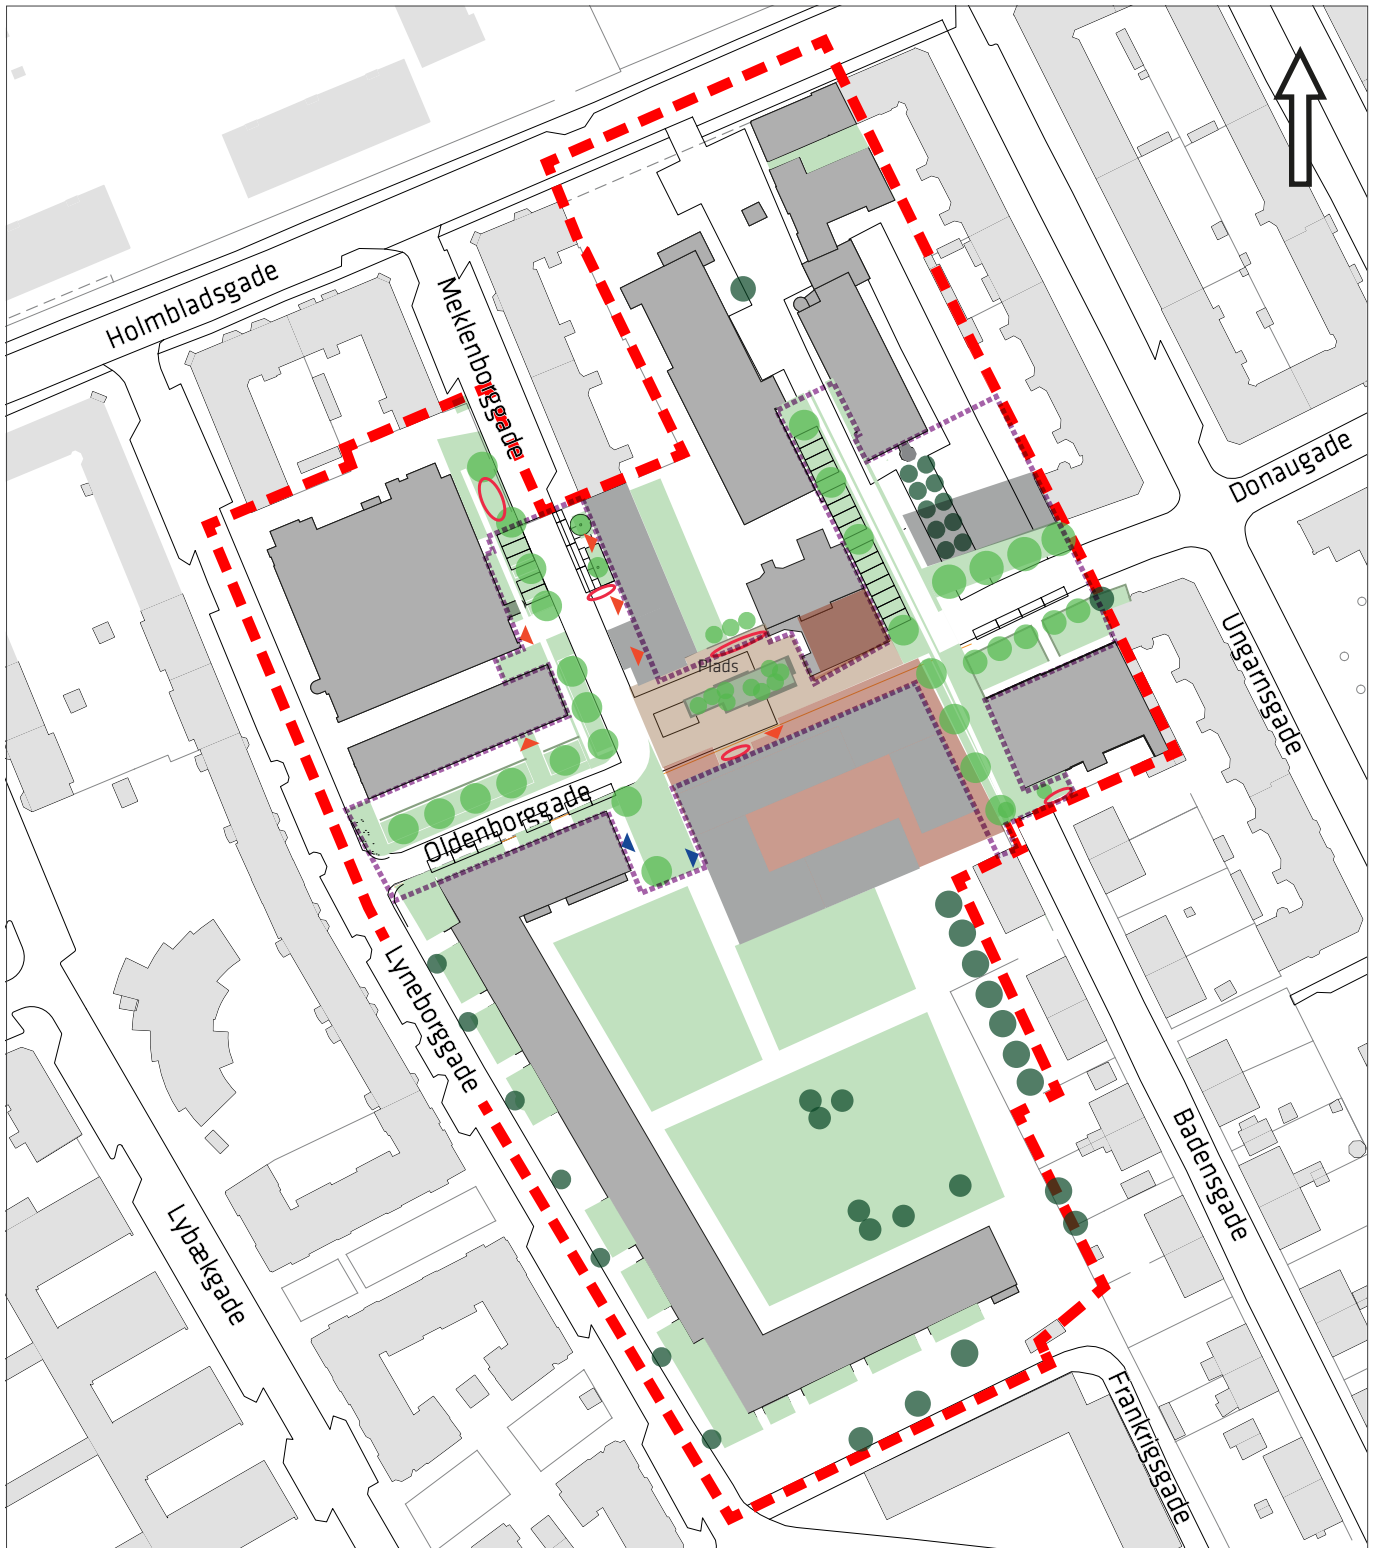- Nyt byggeri i 2-2½ etager
- Nyt byggeri i 3 etager
- Nyt byggeri i 4 etager
- Nyt byggeri i 5 etager
- Nyt byggeri i 6 etager
- Nyt byggeri i 7 etager

## Tegning nr. 4 - Byrum



0 20 40 60 80 100 m

- |   |                                    |   |                             |
|---|------------------------------------|---|-----------------------------|
|  | Tillægsrådets afgrænsning          |  | Indgang til byggeri         |
|  | Eksist. bygninger uden for området |  | Adgang til parkeringskælder |
|  | Eksist. bygninger og byggefeltet   |  | Cykelparkering              |
|  | Byrum                              |  | Eksisterende træer          |
|  | Plads                              |  | Nye træer                   |
|  | Plint                              |   |                             |
|  | Beplantning                        |   |                             |