




NØRREBROGADE

HEIMDALSGADE

Areal Vest
for cykelsti

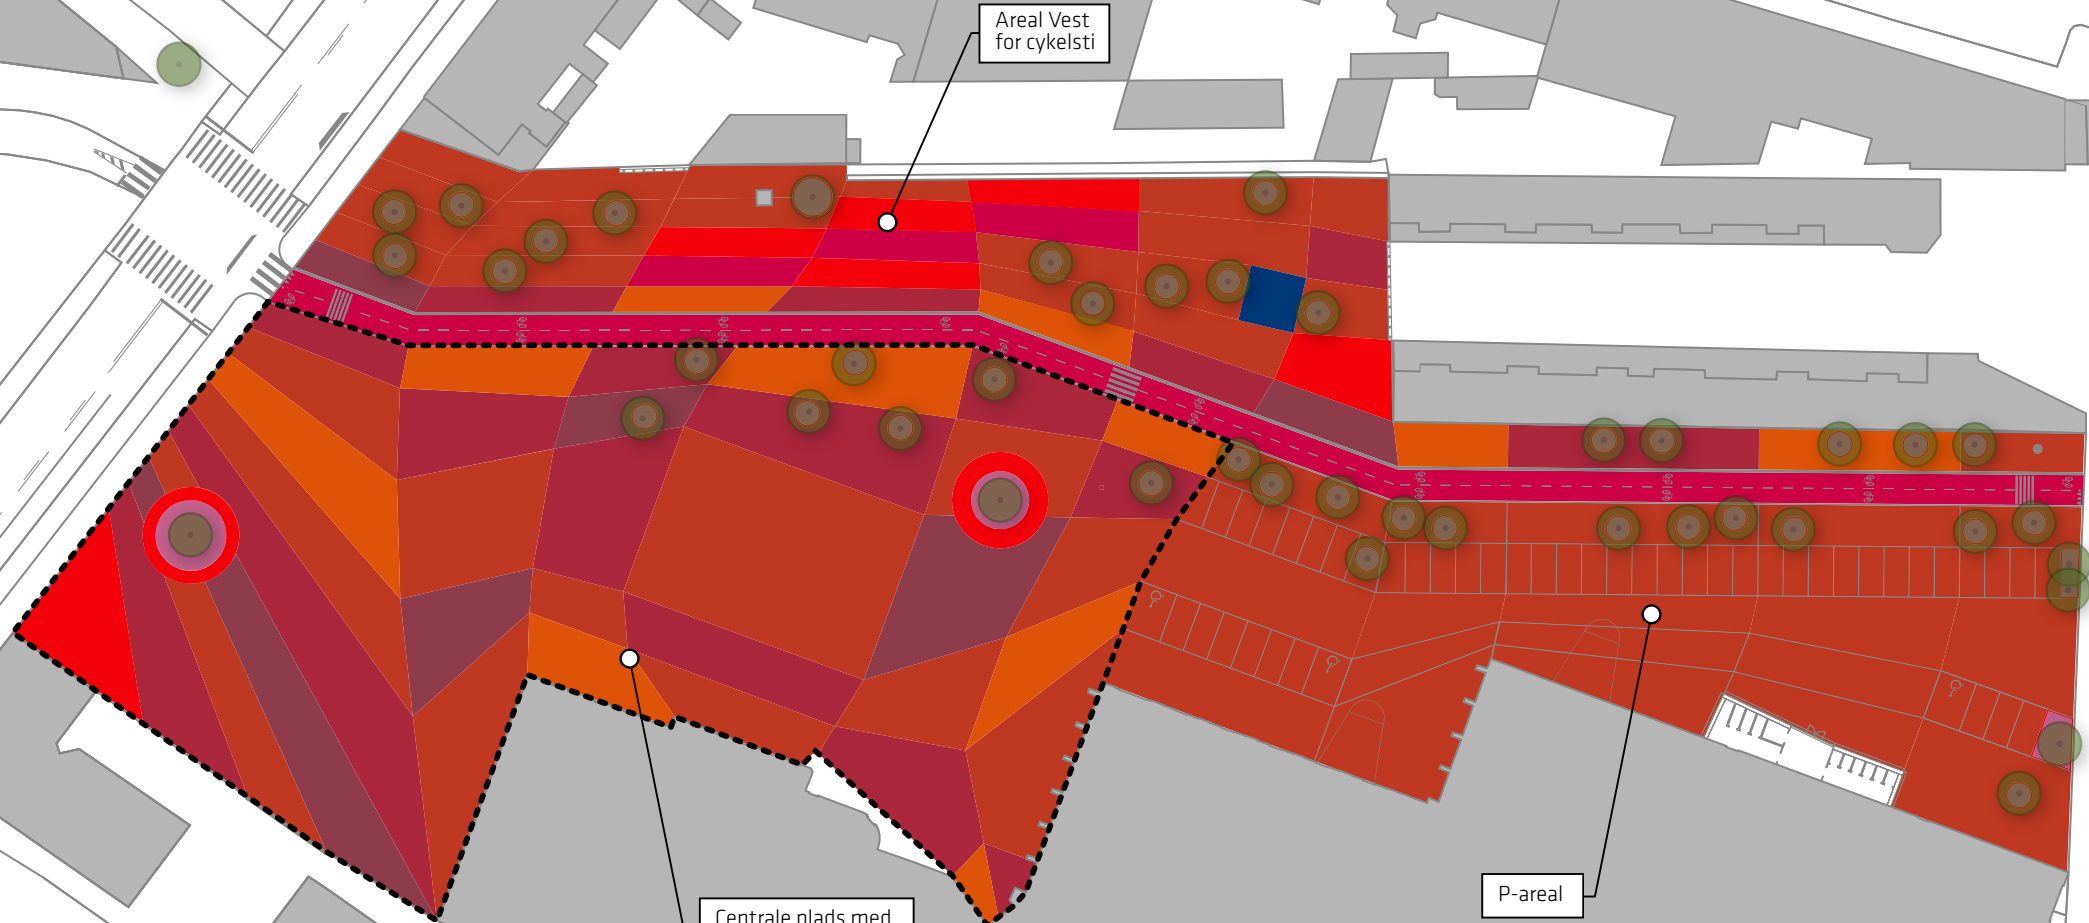

Centrale plads med
eksisterende
belægningsmønster

P-areal

MIMERSGADE

0 10 20 30 40 m

Signaturforklaring

 Eksisterende træ

Superkilen

Ny rød pladsbelægning
Dispositionsforslag

Bilag 1

