



Plansnit, 1:200

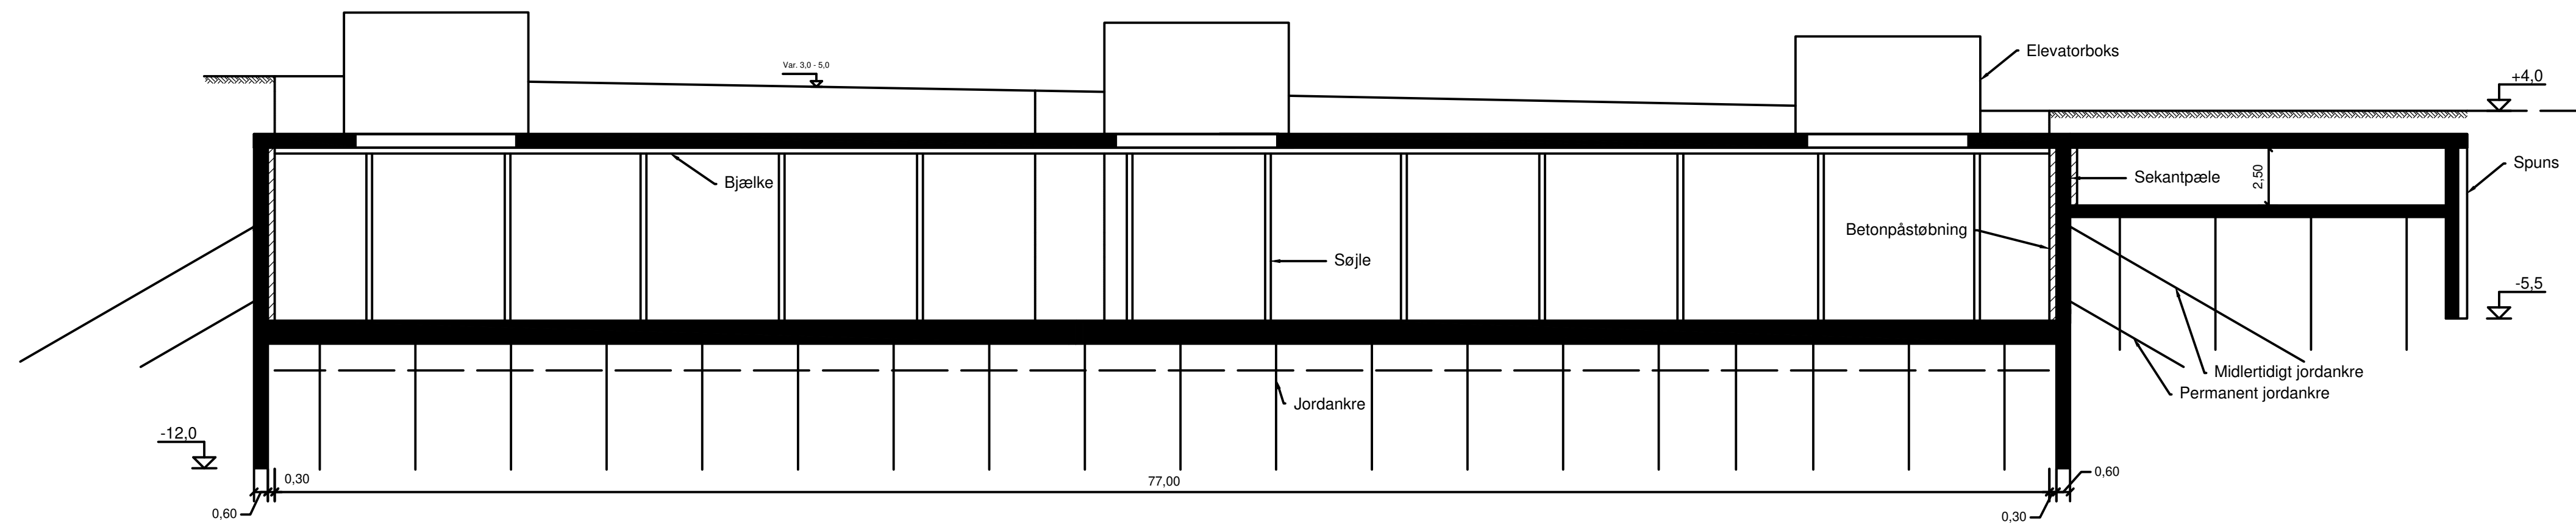

Længdesnit, 1:200

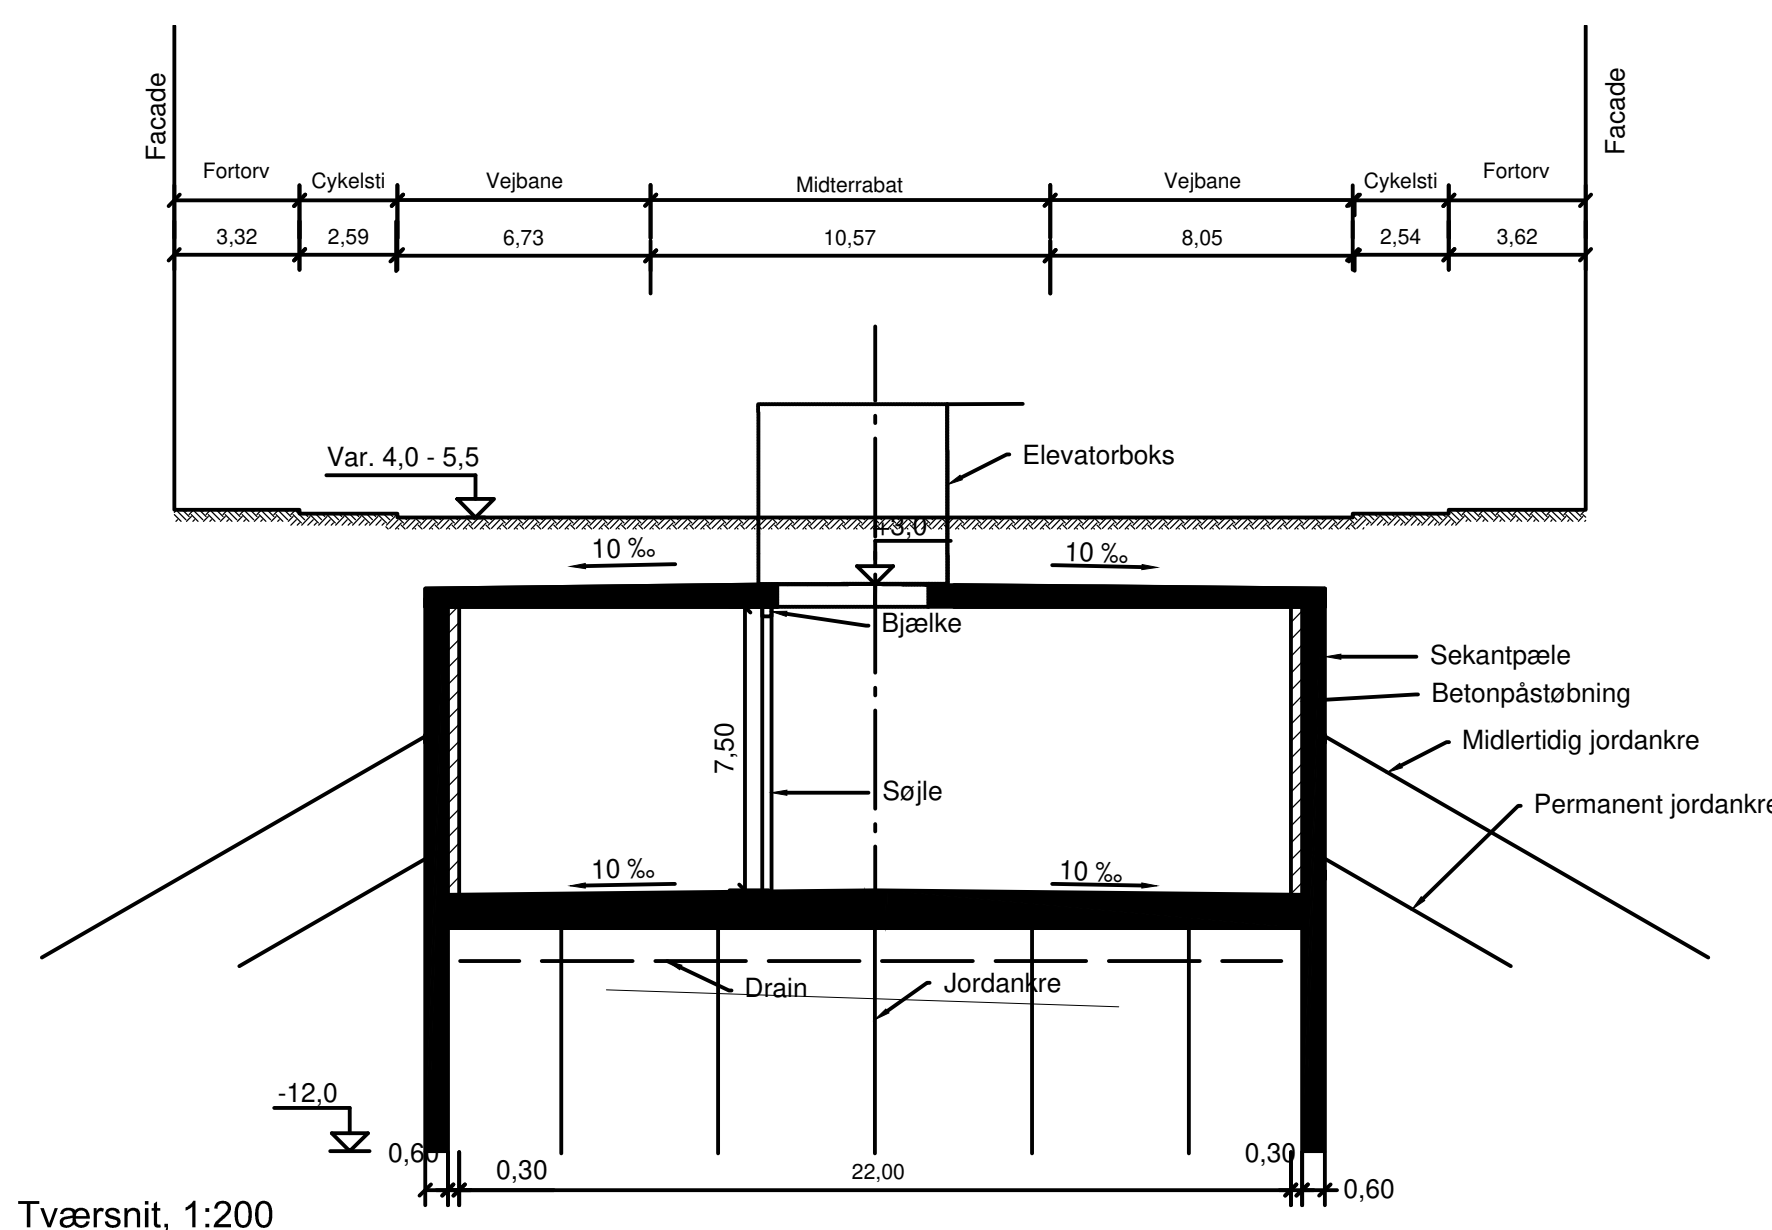

Tværsnit, 1:200

Tegningsnr.: 005

NOTE:

Koter er i m angivet i kotesystem DVR90 (DNN).
Koordinatsystem er 34 S.
Ubenævnte mål er i m.

HENVISNING:

Se tegn nr. 001 for ledningsplan for fuldautomatisk p-anlæg.

SIGNATURER:

FORELØBIGT TRYK 2016-04-20

Rev.	Dato	Tegn.	Godk.	Revisortekst	Rev.	Dato	Tegn.	Godk.	Revisortekst
a					d				
b					e				
c					f				

Københavns Kommune
Teknik- og Miljøforvaltningen
Byens Fysik
Islands Brygge 37
2300 København S
Tlf: 33 66 33 66
E-mail: anlægsudfoerelse@tmf.kk.dk

NIRAS
Sortemosevej 19
3450 Allerød
Tlf: 48 10 42 00

STRANDBOULEVARDEN
16 Skybrudsprojekter
Projekt nr.: **223007**
MRL
Fasebenævnelser: Skitseprojekt
Kontrolleret: LCH
Godkendt: LCH
Dato: xx.xx.xxxx

P-anlæg
Fuldautomatisk
Målforhold: 1:200
Tegningsformat: -
Projektleder i Københavns Kommune: -
Tegningsnr.: 005
Lebenr.: -